

ISTANZA DI VIA
(Artt. 23-24-25 del D. Lgs 152/2006 e ss.mm.ii.)

COMITENTE **DIOMEDE srl**
Via Naxos di 00144 - Roma - RM
P. IVA 15672691001


PROGETTISTI INCARICATI:
Arch. DANIELE CONTICCHIO Ing. MARCO GRANDE Ing. DANIELE MARRAS Ing. LORENA VACCA

PROGETTO DI UN IMPIANTO FOTOVOLTAICO A TERRA COLLEGATO ALLA RTN
Potenza nominale 96,152 MWp
Località "Serra Tacconi" - Comune di Uta (CA)

TITOLO ELABORATO
CASTELLO AT: PARTICOLARI ILLUMINAZIONE E RECINZIONE


REV.	DATA	DESCRIZIONE	REDATTO	CONTROLLATO	APPROVATO
01	Luglio 2022	Definitivo			
REV.	FASE PROGETTUALE	DATA	SCALA	IDENTIFICATORE	
			1:100 - 1:20	TAVPROG017	

Planimetria ULLIMINAZIONE 1 stallo scala 1:100

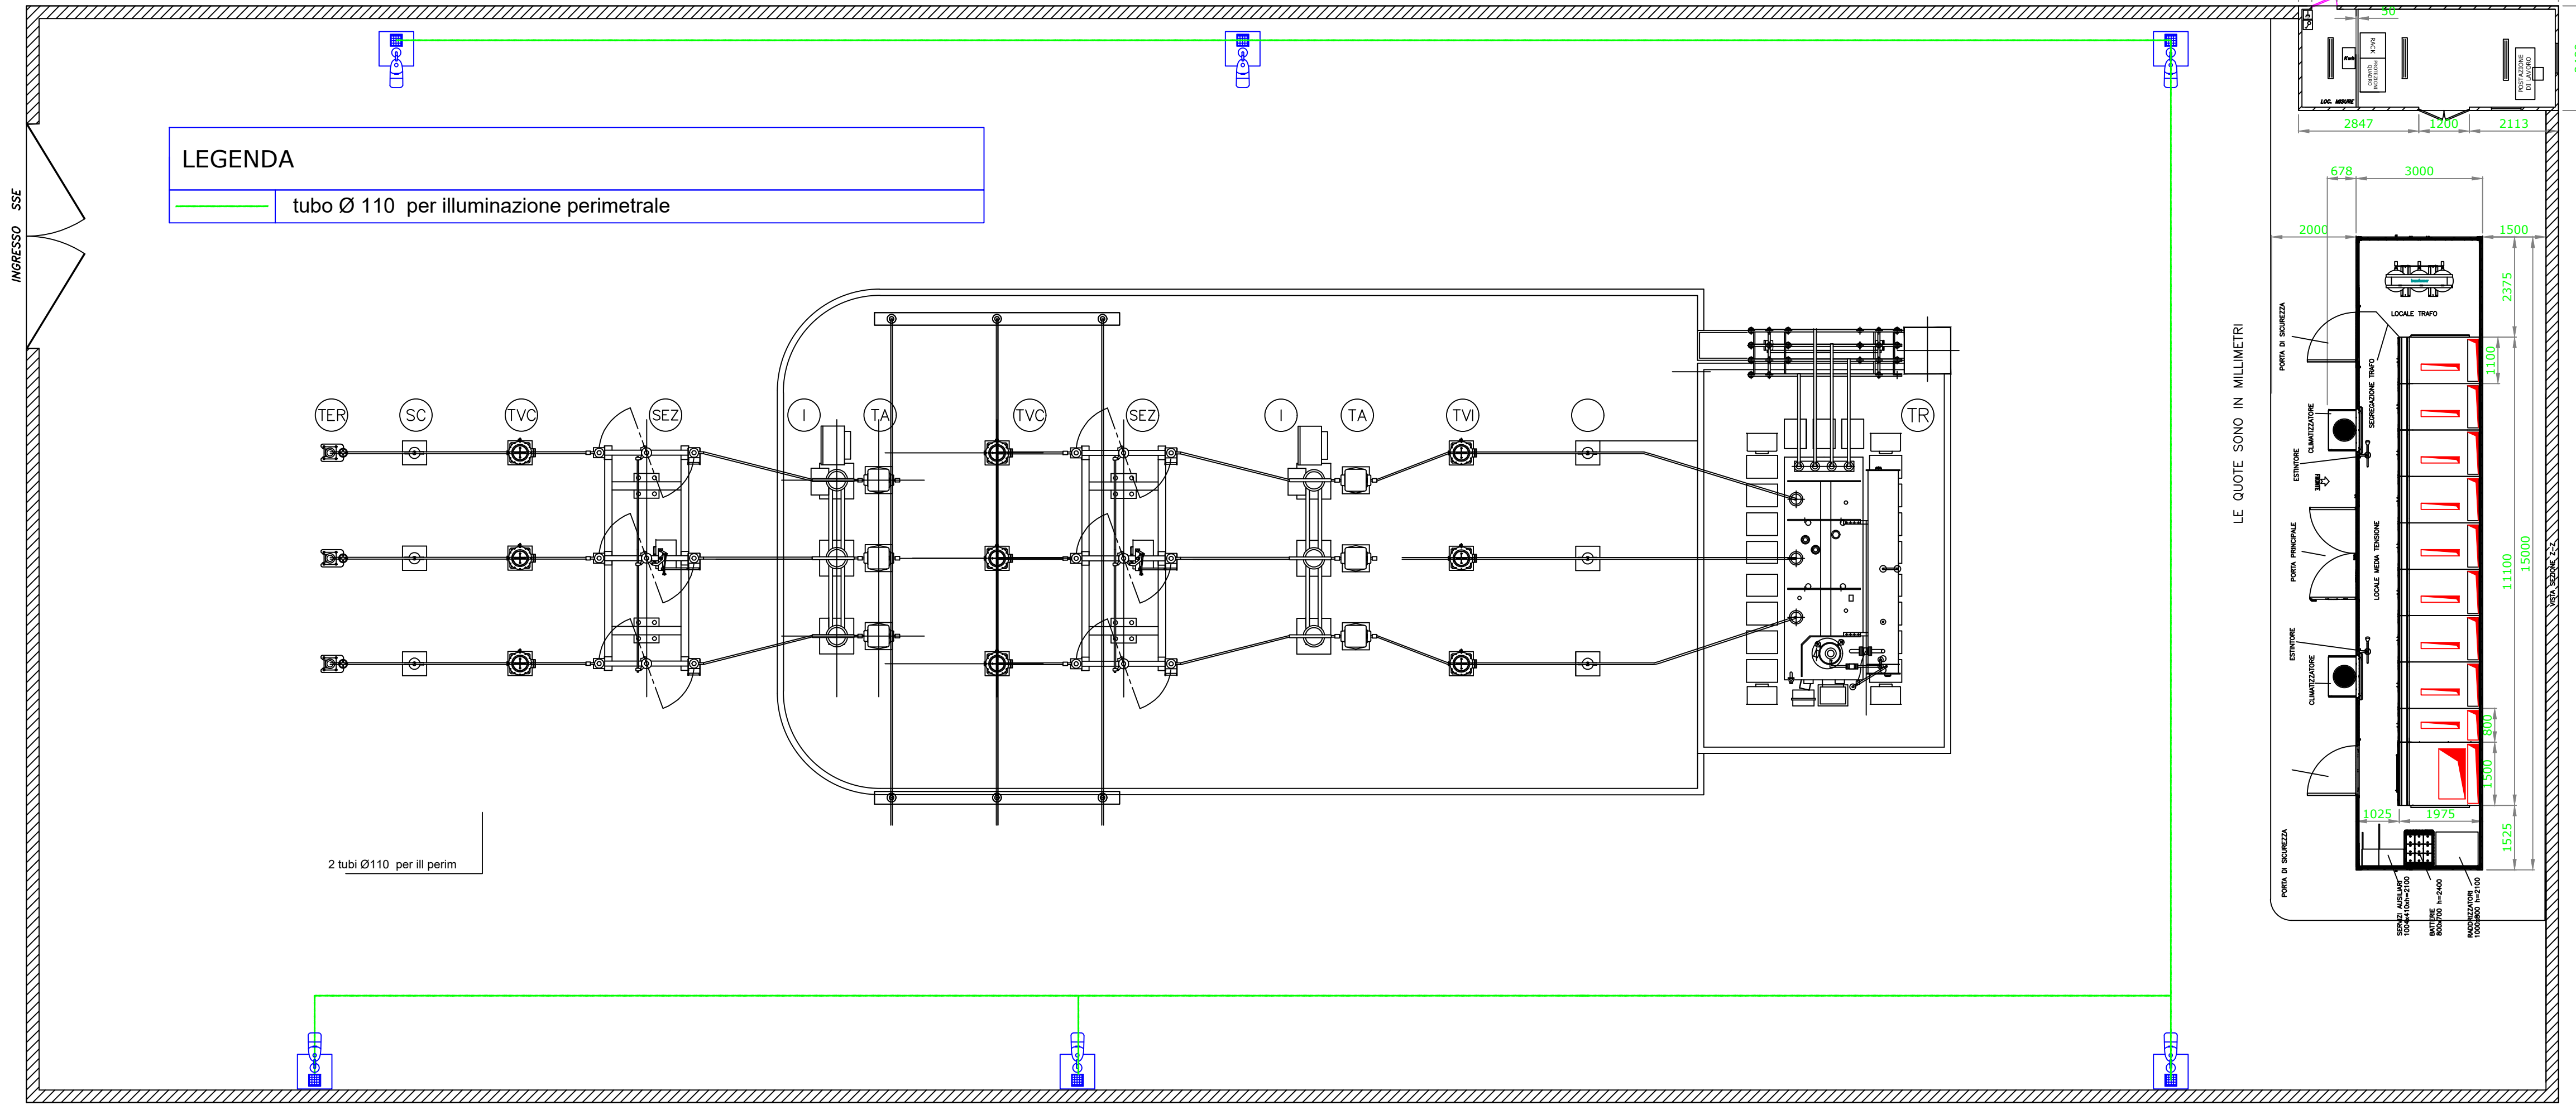


Planimetria ULLIMINAZIONE 1 stallo scala 1:100


SEZIONE A-A' cancello carrabile di ingresso scorrevole con cancello pedonale integrato Scala 1:20

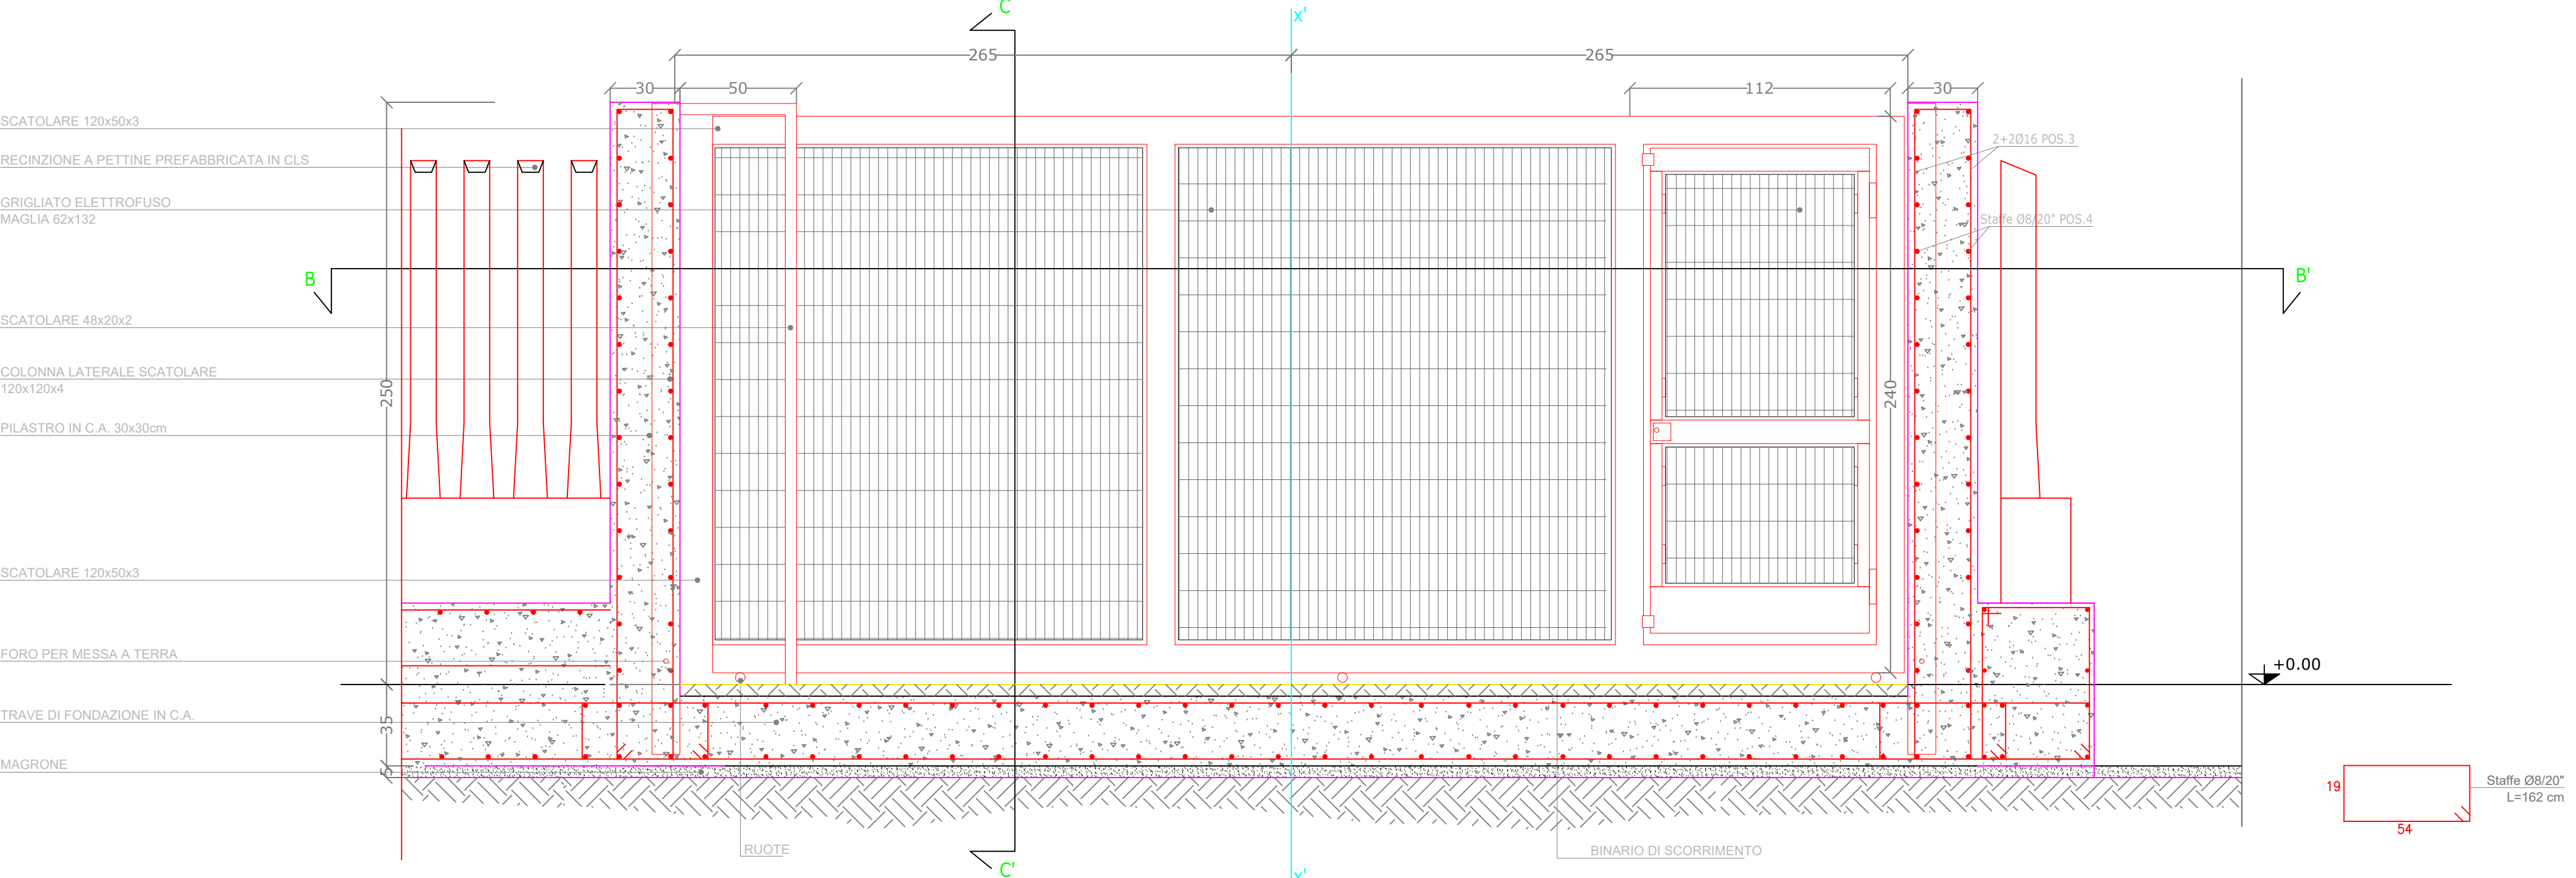


SEZIONE B-B' cancello carrabile di ingresso scorrevole con cancello pedonale integrato Scala 1:20

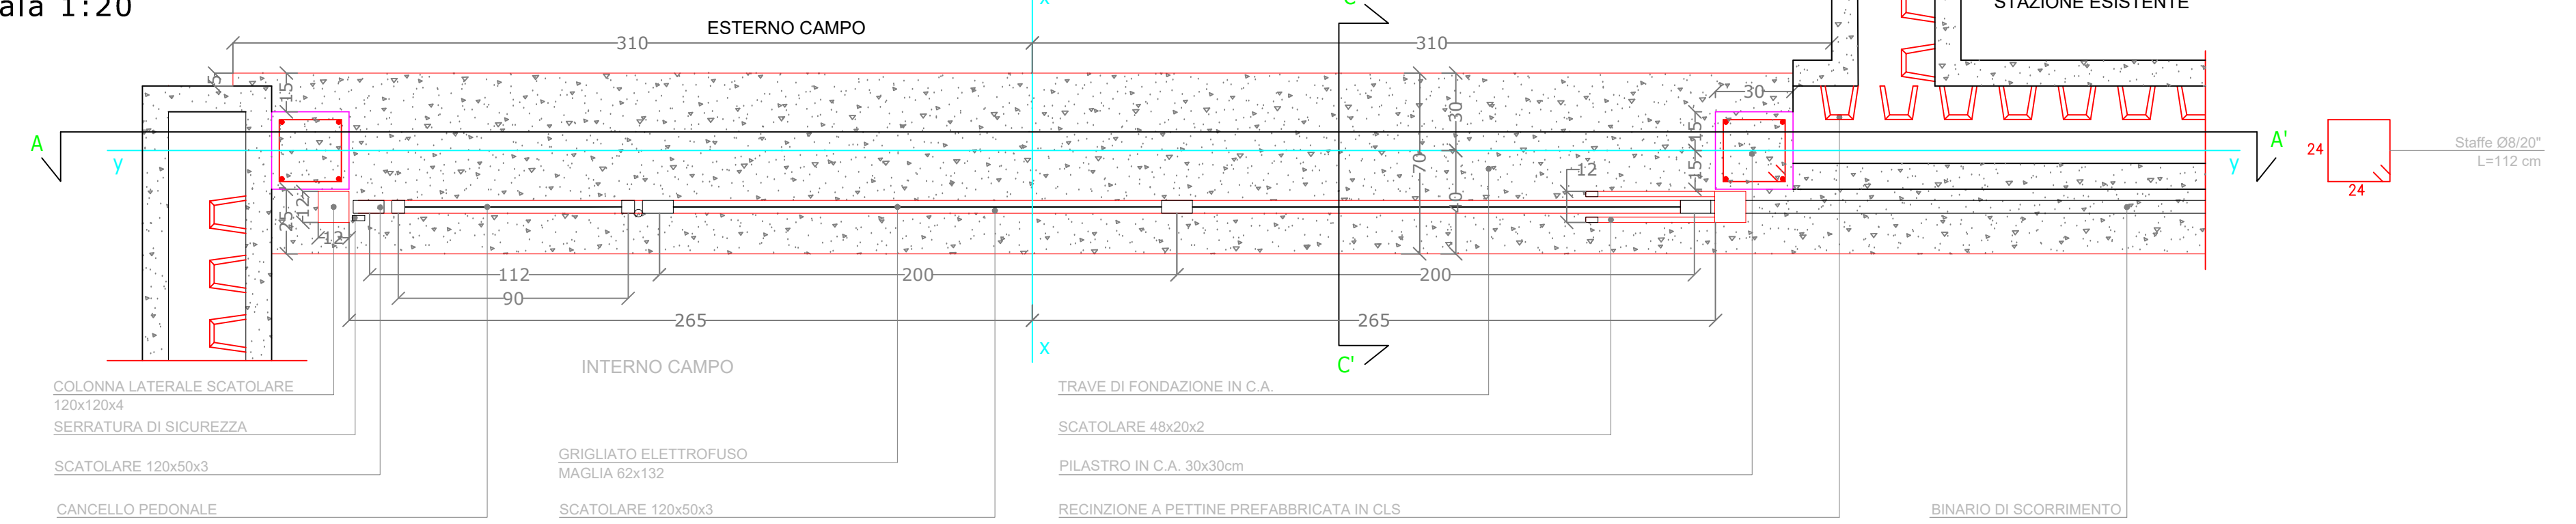


SEZIONE C-C' Scala 1:20

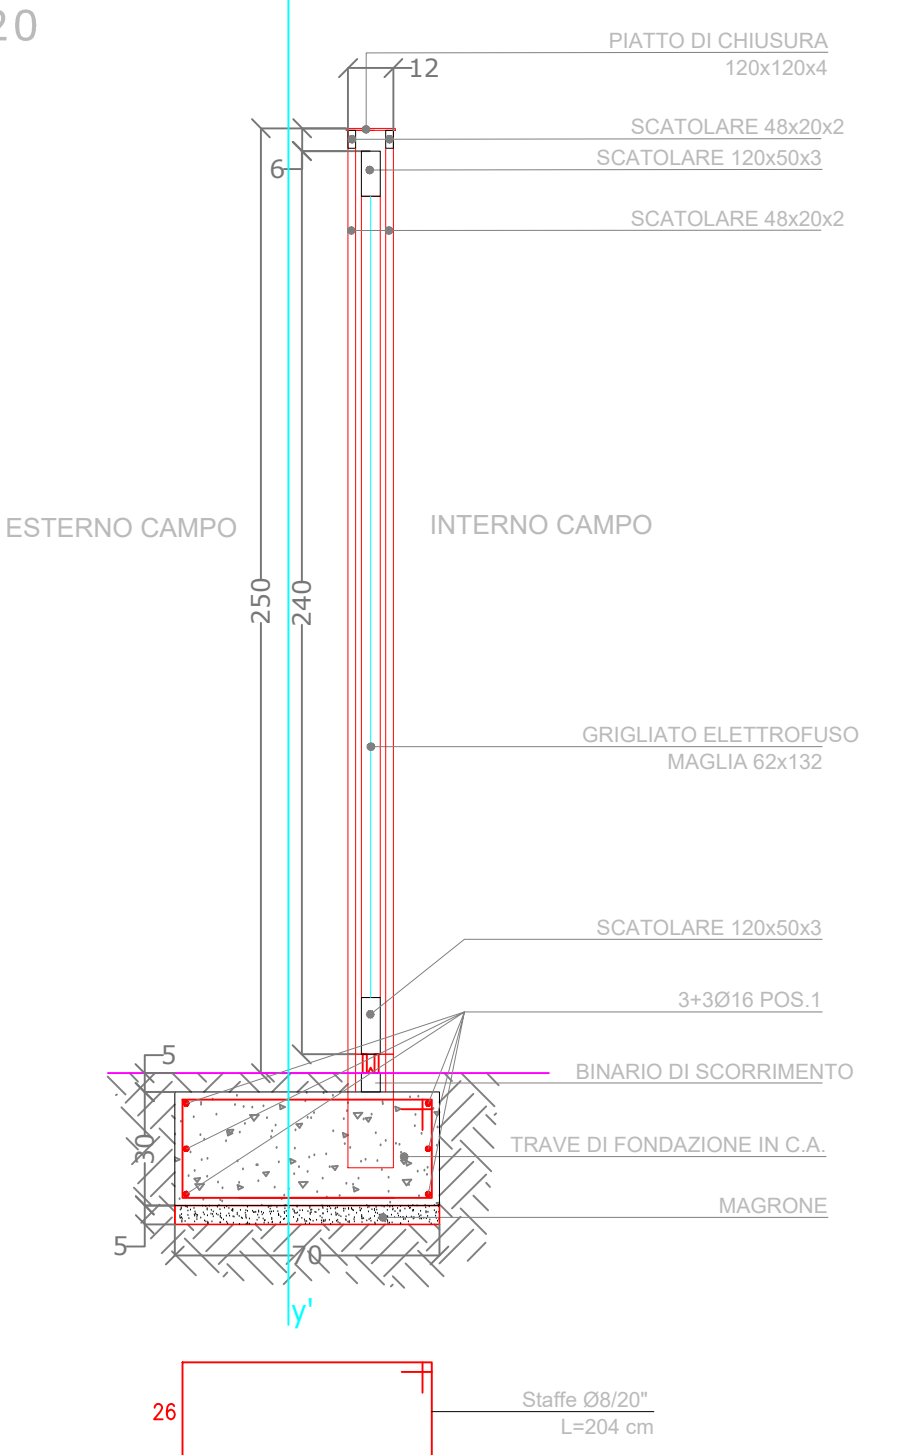

SEZIONE RECINZIONE (lato Sud) Scala 1:20

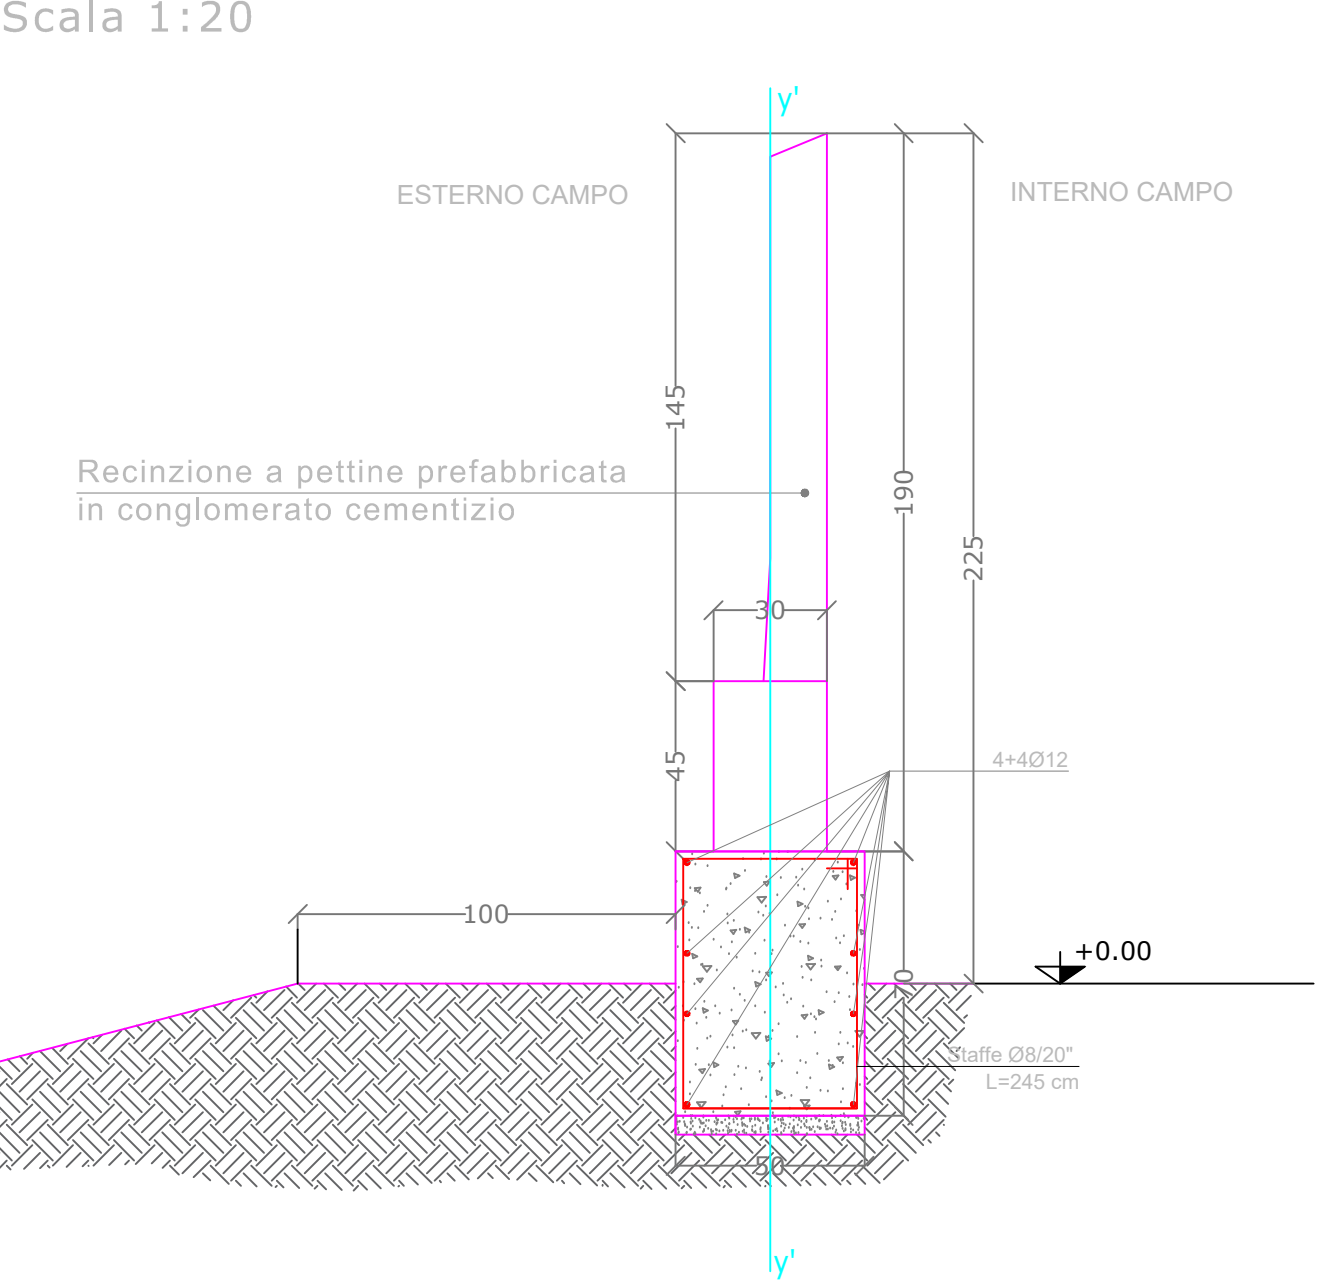

PROSPETTO RECINZIONE Scala 1:20

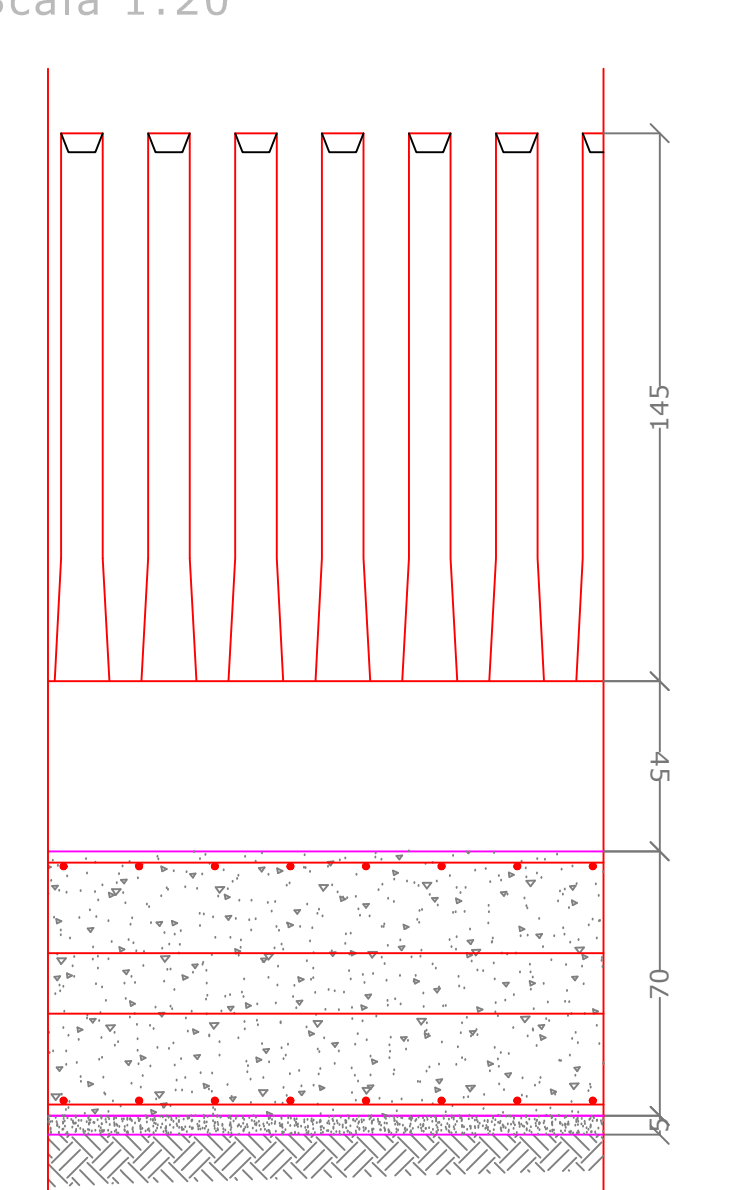

Particolari recinzione e cancello scala 1:20