




DIOMEDE

Via Nairobi n. 40 - 00144 Roma
diomedesoc@legalmail.it

morfologia dell'area di impianto
(base cartografica: DTM 1 m)

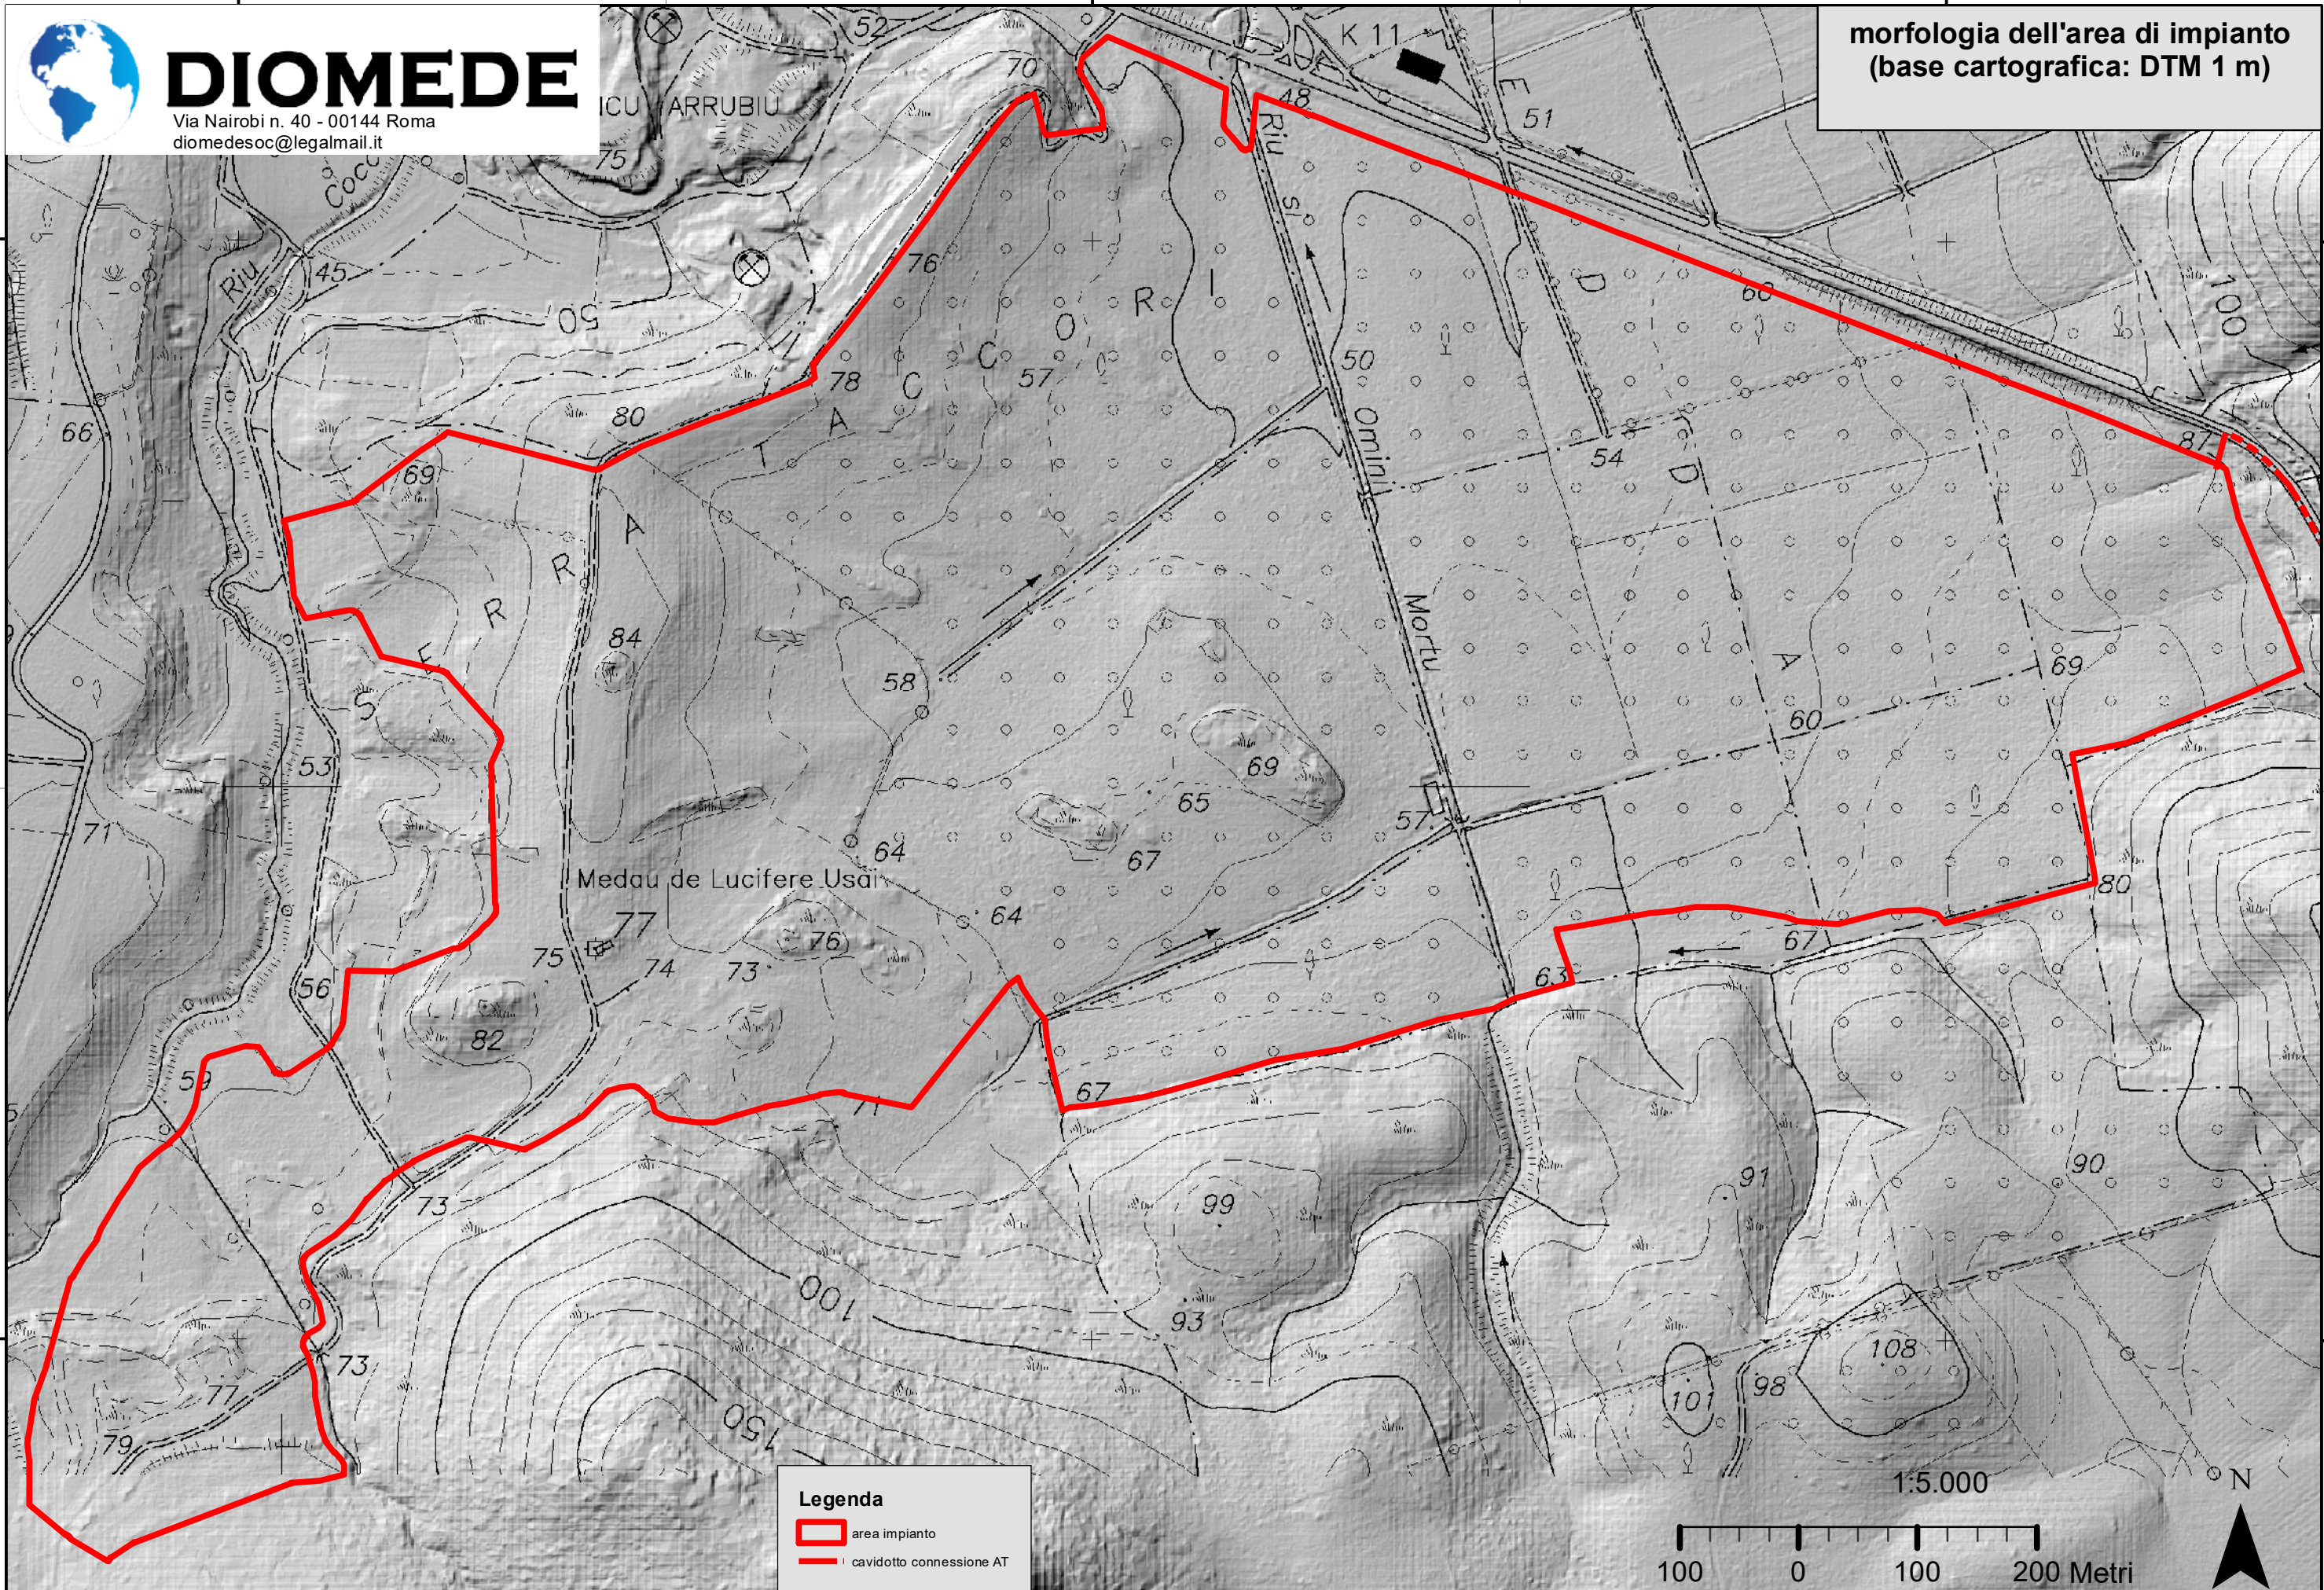

Legenda

- area impianto
- cavidotto connessione AT



8°53'0"E

8°53'30"E

8°54'0"E

39°15'30"N

39°15'30"N

39°15'0"N

39°15'0"N

8°53'0"E

8°53'30"E

8°54'0"E