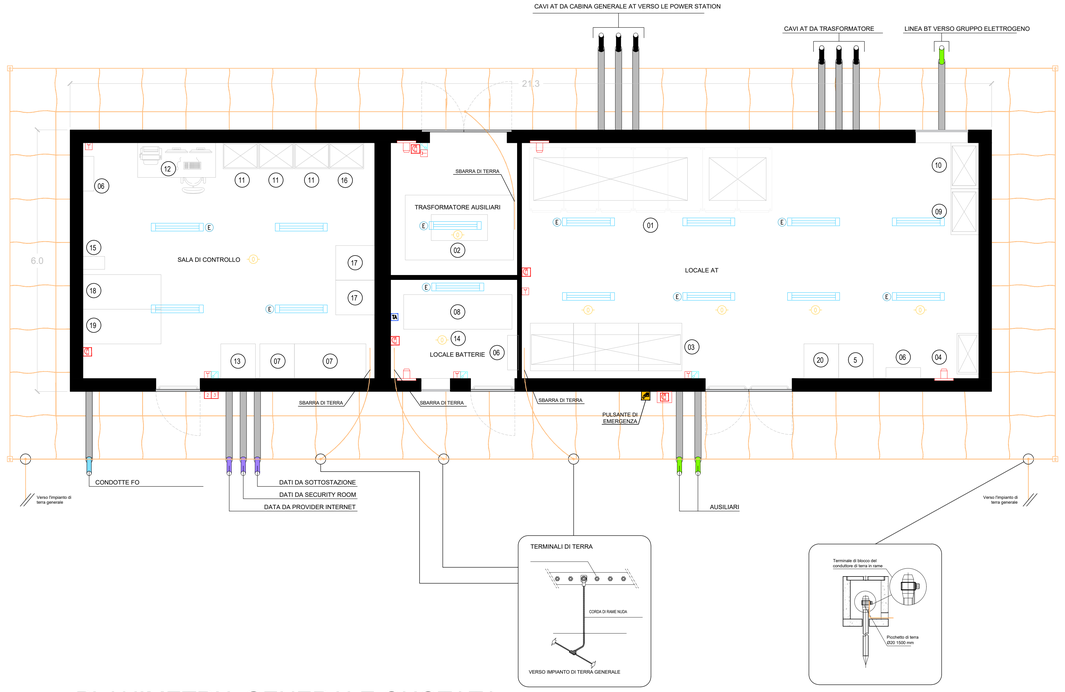

PLANIMETRIA GENERALE QUOTATA

PROSPETTI

SCALA 1:50 - 1 cm = 500 m

0 500 1000 2500 m

0 1 2 5 cm

01 QUADRO PRINCIPALE AT 36 kV
02 TRASFORMATORE AUSILIARI 160 kVA
03 QUADRO BT FUNZIONAMENTO ORDINARIO/EMERGENZA
04 QUADRO DISTRIBUZIONE BT LOCALE
05 OSCILLOPERTURBOGRAFO (SEZIONE REMOTA*)
06 ARIA CONDIZIONATA
07 AC UPS (RADDRIZZATORE + INVERTER) SEZIONE NORMALE + SEZIONE DI RICARICA
08 BATTERIE PER UPS
09 DISTRIBUZIONE AT UPS
10 DISTRIBUZIONE AUX AT
11 SCADA SYSTEM DCS & PPC (POWER PLAN CONTROLLER)
12 SCADA + VIDEOSORVEGLIANZA WORKSTATION
13 TMS (TRACKER MONITORING SYSTEM)
14 BATTERY HYDROGEN DETECTORS
15 PANNELLO DI CONTROLLO ANTINCENDIO
16 CABINA TELECOMUNICAZIONE
17 DC UPS (110 Vdc-24 Vdc)
18 RTU + UPDM (SEZIONE REMOTA*)
19 CONTATORI FISCALI
20 PROTEZIONI AT (SEZIONE REMOTA*)

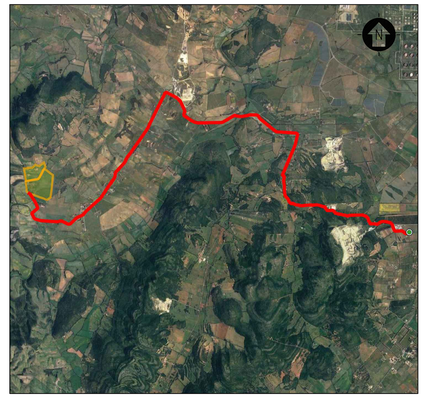

SCALA 1:50'000 - 1 cm = 0,5 km

0 0.5 1 2.5 km

0 1 2 5 cm

LEGENDA

AREA DISPONIBILITÀ CATASTALE

FUTURA SE RTN 150/36 KV "FIUMESANTO 2"

CAVIDOTTO AT 36 KV INTERRATO DI CONNESSIONE ALLA RTN

LEGENDA

ESTRATTORE
PRESA SHUKO 10 A - PRESA 2P+T
IEC309 1P+N+PE
IEC309 3P+N+PE
RIVELATORE DI FUMI OTTICO
ALLARME MAGNETICO
TERMOSTATO
SENSORE DI PROSSIMITÀ A SOFFITTO
ILLUMINAZIONE INTERNA 2x36W
ILLUMINAZIONE ESTERNA 2x36W
ILLUMINAZIONE ESTERNA 101W
ILLUMINAZIONE D'EMERGENZA
SWITCH BIPOLARE
ESTINTORE
ESTINTORE IN BOX
TELECAMERA VIDEOSORVEGLIANZA

Rev.	Descrizione	Redatto	Verificato	Approvato	Data
0	Prima Emissione	CV/MB	GG	GC	12/2022

Proponente:
TEP RENEWABLES (SANTA GIUSTA PV) S.R.L
Piazzale Giulio Douhet, 25 - 00143 Roma
P.IVA e C.F. 16882231000- REA RM - 1681812

Progetto:
IMPIANTO AGRIVOLTAICO
POTENZA NOMINALE 23,115 MWp
POTENZA IN IMMISSIONE 20,5 MW
Comune di Sassari (SS)

PROGETTO DEFINITIVO
Art.29 del D.Lgs 152/2006 e ss. mm. ii
Art.12 del D.Lgs 387/03 e ss. mm. ii

Progettisti:
ING. MATTEO BERTONERI Iscritto all'Ordine degli Ingegneri della Provincia di Massa Carrara al n. 669 sez. A

Tavola:
CABINA GENERALE AT

Tav. n°:
PI-T11

Rif:22-00035-IT-SANTAGIUSTA_PI-T11

Scala: 1:50

È VIETATA LA RIPRODUZIONE DI QUESTO DOCUMENTO SENZA PREVENTIVA AUTORIZZAZIONE SCRITTA DELLA TEP RENEWABLES ITALIA S.R.L