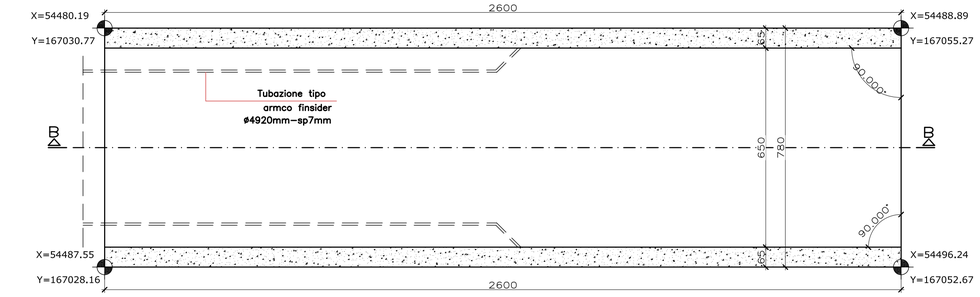

PIANTA – SEZ. C–C – CARPENTERIA E TRACCIAMENTO

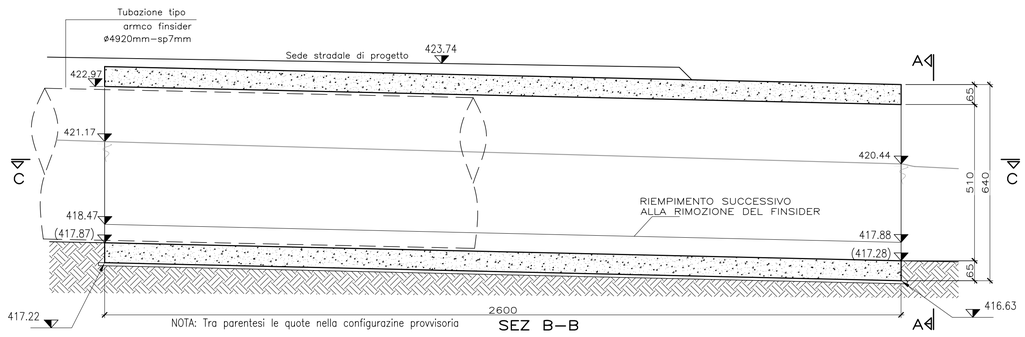

NOTA: Tra parentesi le quote nella configurazine provvisoria

SEZ B–B

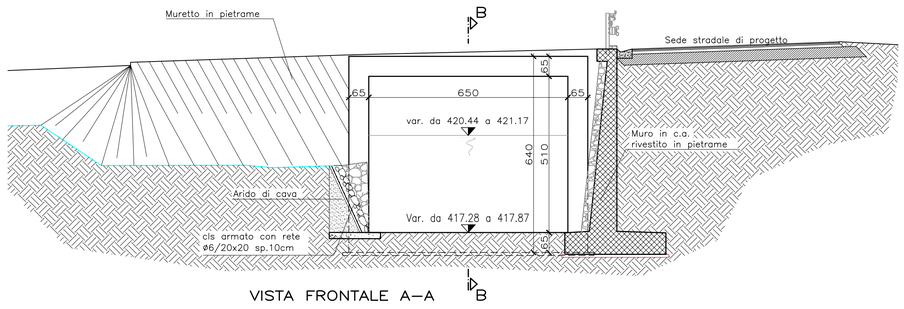

VISTA FRONTALE A–A

TOMBINO DI SBOCCO

Scala 1:100

INQUADRAMENTO PLANIMETRICO

Scala 1:500

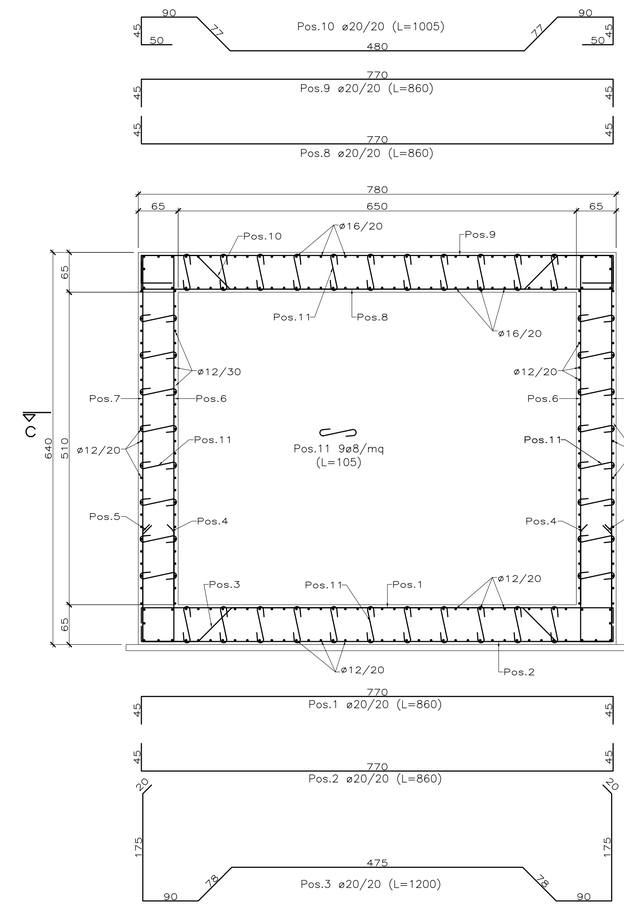

ARMATURA TOMBINO

Scala 1:50

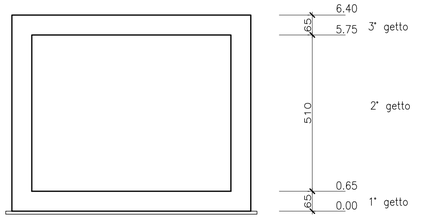

FASI DI GETTO

Scala 1:100

MATERIALI

–Si rimanda allo specifico elaborato grafico

NOTE GENERALI

– PARTICOLARE ATTENZIONE DEVE ESSERE POSTA CON LE INTERFERENZE DI TIPO IMPIANTISTICO EVENTUALMENTE PRESENTI (Oleodotto, Enel, ...) PER LE QUALI SARA' NECESSARIA UNA APPROFONDITA INDAGINE IN SITU

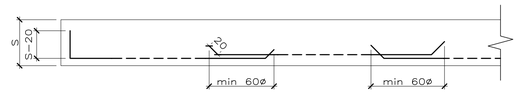

FERRI CORRENTI:MODALITA' DI SOVRAPPOSIZIONE E PIEGATURE D'ESTREMITA'

Scala 1:20, misure in cm

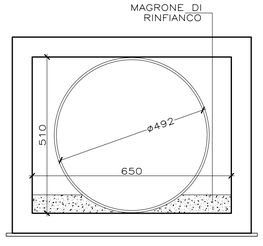

FASE DI CANTIERE

Sezione trasversale – Scala 1:100

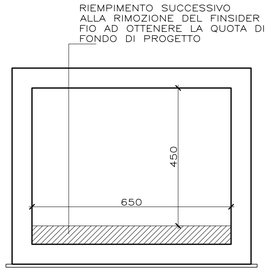

FASE DEFINITIVA

Sezione trasversale – Scala 1:100

PIEGATURE E QUOTE FERRI

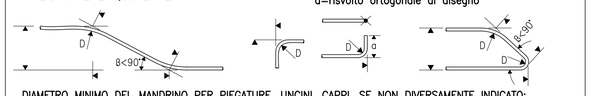

DIAMETRO MINIMO DEL MANDRINO PER PIEGATURE, UNCINI, CAPPI, SE NON DIVERSAMENTE INDICATO:

- D = 4ø; PER ø ≤ 16
- D = 7ø; PER ø > 16

COPRIFERRO

IL COPRIFERRO NOMINALE C_{nom} È RIFERITO AL FERRO PIÙ ESTERNO ED È COMPRENSIVO DELLE TOLLERANZE DI POSA ($C_{nom}=C_{min}+\Delta C$)

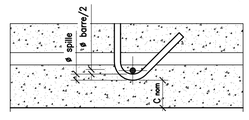

IL COPRIFERRO NOMINALE C_{nom} dovra' essere sempre almeno 4 cm

COMMITTENTE: RFI RETE FERROVIARIA ITALIANA – GRUPPO FERROVIE DELLO STATO ITALIANE

ALTA SORVEGLIANZA: ITALFERR – GRUPPO FERROVIE DELLO STATO ITALIANE

GENERAL CONTRACTOR: Consorzio Cociv – Collegamenti Integrati Veloci

INFRASTRUTTURE FERROVIARIE STRATEGICHE DEFINITE DALLA LEGGE OBIETTIVO N.443/01

TRATTA A.V./A.C. TERZO VALICO DEI GIOVI
PROGETTO ESECUTIVO

VIABILITA' DI ACCESSO AL CANTIERE COP2 CASTAGNOLA
Opere idrauliche
Scatolare SC02
Carpenteria ed armatura

GENERAL CONTRACTOR	DIRETTORE LAVORI	SCALA:
Consorzio **Cociv** Ing. G. Guagnozzi		1:100/50

COMMESSA	LOTTO	FASE	ENTE	TIPO DOC.	OPERA/DISCIPLINA	PROGR.	REV.
I G 5 1	0 1	E	C V	B Z	N V 2 2 0 X	0 0 3	B

PROGETTAZIONE

Rev.	Descrizione emissione	Redatto	Data	Verificato	Data	Progettista Integratore	Data	IL PROGETTISTA
A00	Prima emissione	Vega engineering	23/05/2012	Ing. F. Colla	29/052012	E. Pagani	31/05/2012	Ing. E. Ghisalandi
B00	Revisione a seguito istruttoria IG51101E11RVC2000001A del 31/07/2012	Vega engineering	10/10/2012	Ing. F. Colla	12/10/2012	E. Pagani	15/10/2012	ORDINE DEGLI INGEGNERI DELLA PROVINCIA DI MILANO – Ghisalandi Ettore Sezione A – Civile e Ambientale – Settore dell'Informazione – N. 16993

n, Elab. | Nome File: IG51-01-E-CV-BZ-NV22-0X-003-B00 | CUP: F81H92000000008