
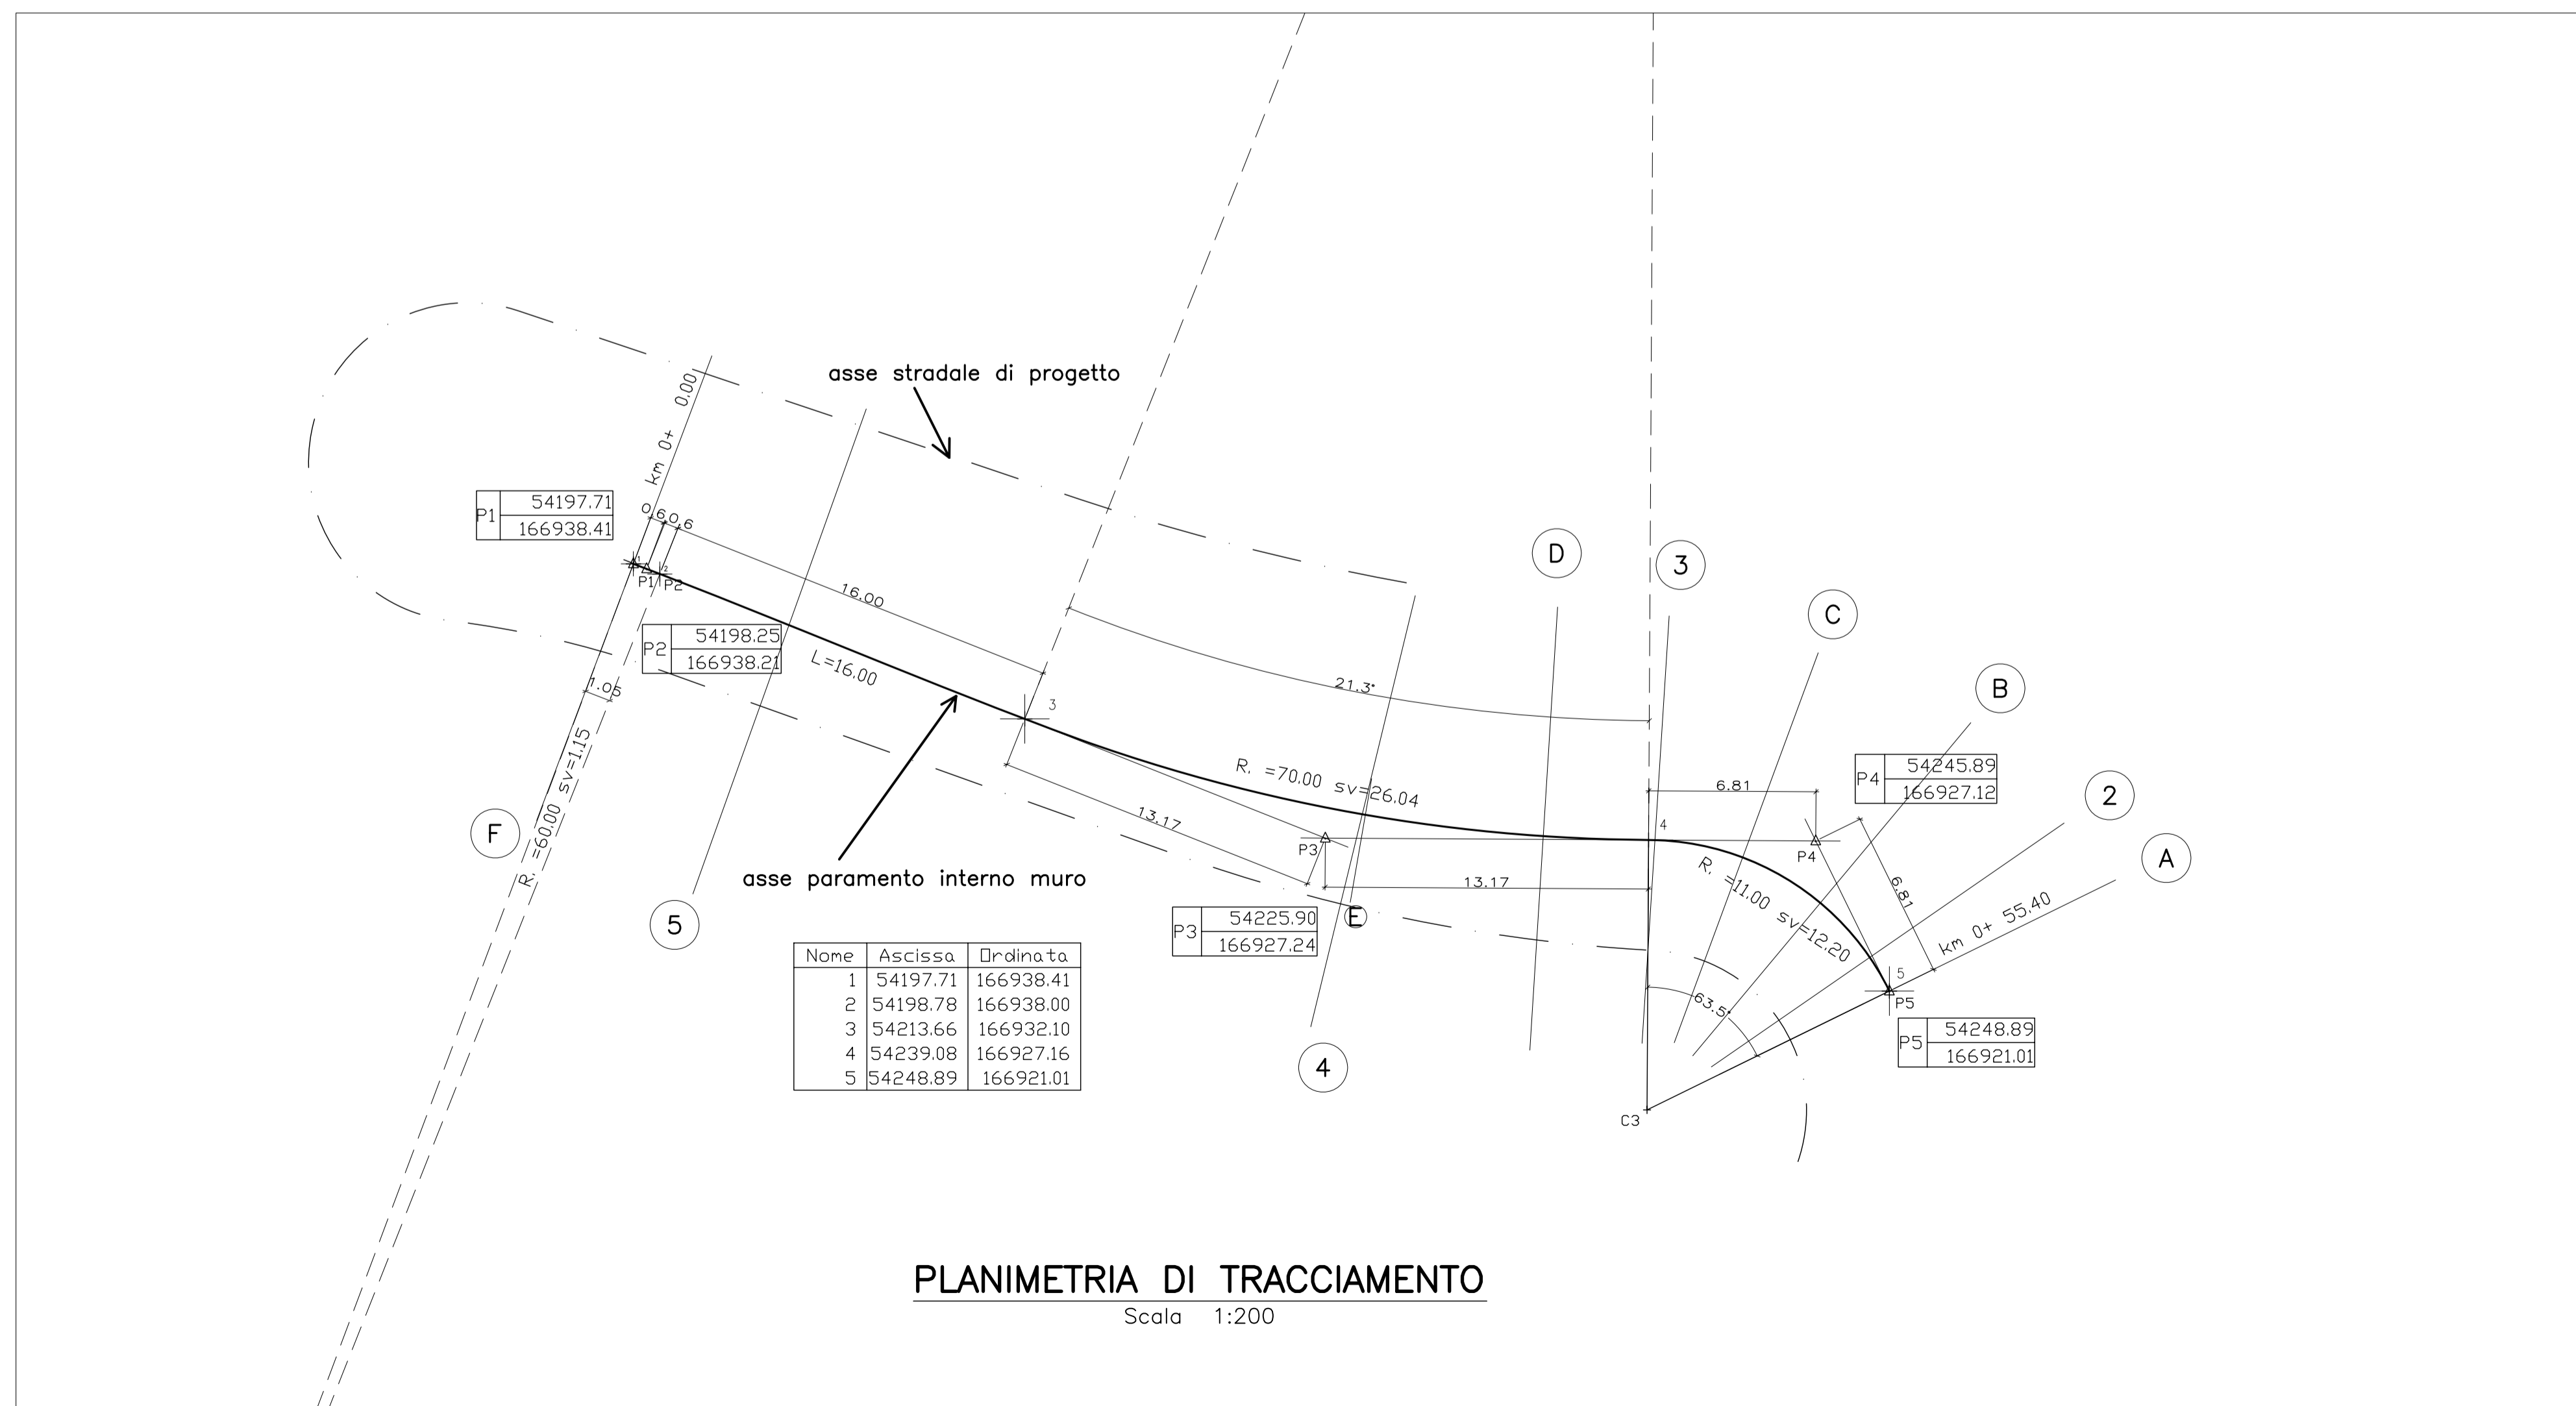


Nome	Ascissa	Ordinata	Nome	Ascissa	Ordinata	Nome	Ascissa	Ordinata
1	54197.16	166939.79	21	54218.75	166928.8	41	54242.15	166924.37
2	54198.45	166940.38	22	54218.52	166928.15	42	54241.39	166922.32
3	54198.1	166939.44	23	54222.74	166927.69	43	54245.15	166923.49
4	54196.28	166937.45	24	54222.56	166927.01	44	54243.7	166920.96
5	54197.21	166937.1	25	54223.58	166930.87	45	54247	166925.7
6	54196.86	166936.16	26	54223.4	166930.11	46	54247.51	166926.31
7	54204.71	166937.78	27	54228.26	166929.86	47	54249.92	166923.64
8	54204.42	166936.96	28	54228.19	166929.09	48	54249.39	166923.27
9	54203.58	166934.6	29	54227.76	166926.63	49	54247	166921.63
10	54203.26	166933.71	30	54227.48	166925.65	50	54245.05	166920.27
11	54210.55	166935.34	31	54235.42	166929.67	51	54245.51	166919.35
12	54210.25	166934.64	32	54235.34	166928.44	52	54247.76	166920.45
13	54209.21	166932.36	33	54234.83	166923.08	53	54250.36	166921.73
14	54208.92	166931.58	34	54235.1	166924.95	54	54251.19	166922.13
15	54214.45	166933.79	35	54239.48	166929.39	55	54251.19	166920.2
16	54214.19	166933.08	36	54239.42	166928.49	56	54248.47	166918.36
17	54213.66	166930.6	37	54239.06	166922.77	57	54246.39	166918.03
18	54213.42	166929.93	38	54239.19	166924.79			
19	54219.53	166931.95	39	54243.67	166928.5			
20	54219.28	166931.26	40	54243.42	166927.83			

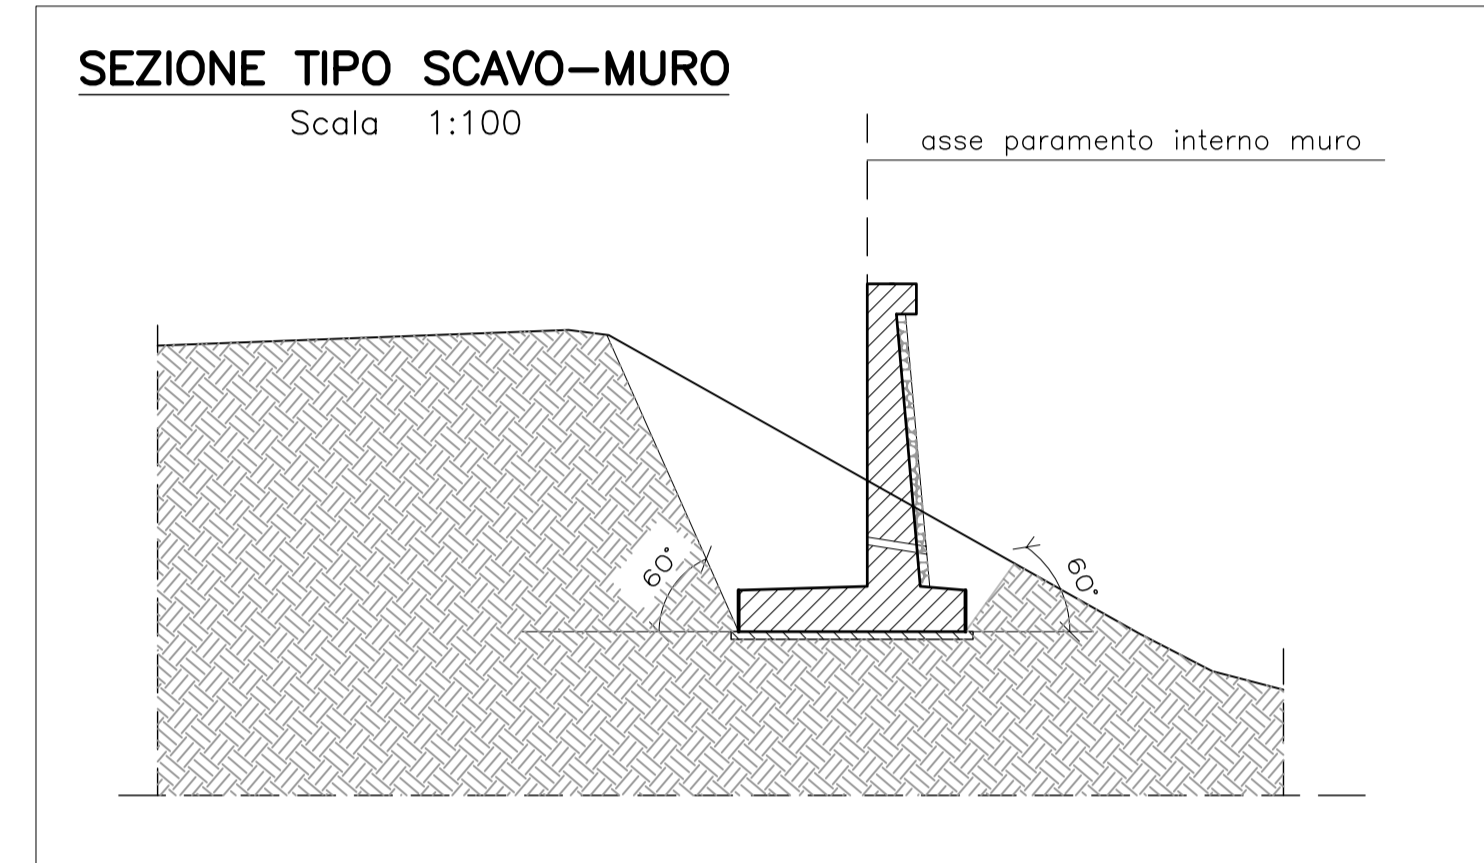

COMMITTENTE:

RFI
RETE FERROVIARIA ITALIANA
GRUPPO FERROVIE DELLO STATO ITALIANE

ALTA Sorveglianza:

ITALFERR
GRUPPO FERROVIE DELLO STATO ITALIANE

GENERAL CONTRACTOR:

CODIV
Consorzio Collegamenti Integrati Veloci

INFRASTRUTTURE FERROVIARIE STRATEGICHE DEFINITE DALLA LEGGE OBIETTIVO N.443/01

TRATTA A.V./A.C. TERZO VALICO DEI GIOVI
PROGETTO ESECUTIVO

VIABILITA' DI ACCESSO AL CANTIERE COP2 CASTAGNOLA
Opere d'arte
Muro M01
Tracciamento e scavi

GENERAL CONTRACTOR Cociv Ing. G. Guagnozzi	DIRETTORE LAVORI	SCALA: 1:200
---	------------------	-----------------

COMMESSA	LOTTO	FASE	ENTE	TIPO DOC.	OPERA/DISCIPLINA	PROGR.	REV.
IG 51	01	E	CV	P9	NV 2205	001	B

PROGETTAZIONE

Rev.	Descrizione emissione	Redatto	Data	Verificato	Data	Progettista Integratore	Data	IL PROGETTISTA
A00	Prima emissione	Vega engineering	23/05/2012	Ing. F. Colla	29/05/2012	E. Pagani	31/05/2012	Ing. E. Ghadoni
B00	Revisione di seguito inviata 02/10/12 10:00:23/01/12	Vega engineering	10/10/2012	Ing. F. Colla	12/10/2012	E. Pagani	15/10/2012	

Nome File: IG51-01-E-CV-P9-NV22-05-001-B00
CUP: F81H9200000008