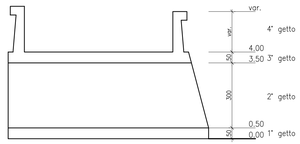

FASI DI GETTO

Scala 1:100

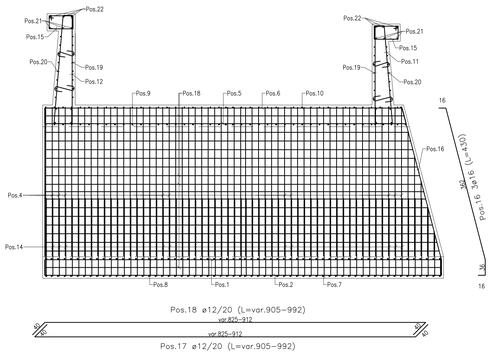

Pos.18 ø12/20 (L=var.905-992)

var.825-912

Pos.17 ø12/20 (L=var.905-992)

SEZ. D-D

Particolare cordolo testa muro

Scala 1.25

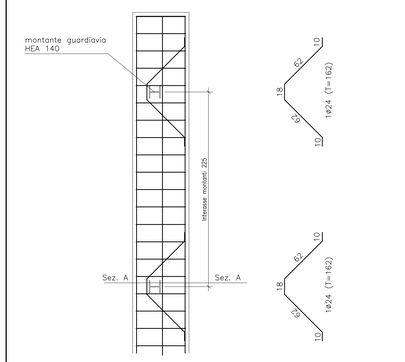

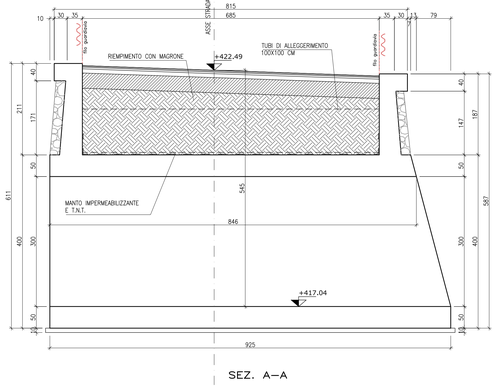

SEZ. A-A

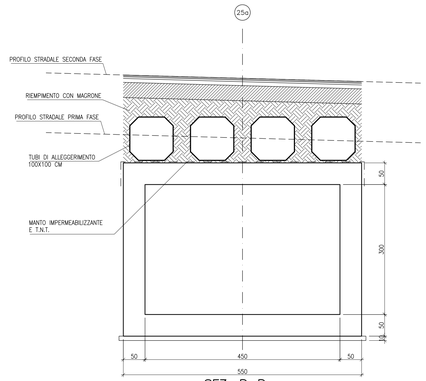

SEZ. B-B

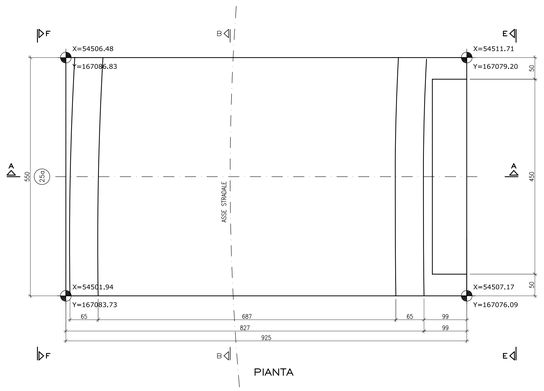

PIANTA

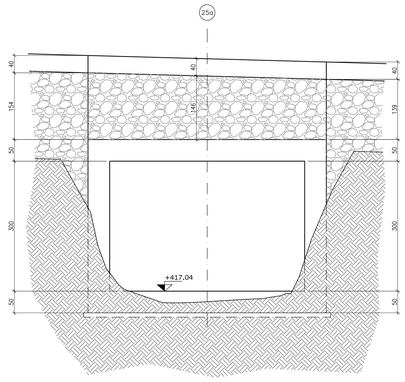

VISTA E-E

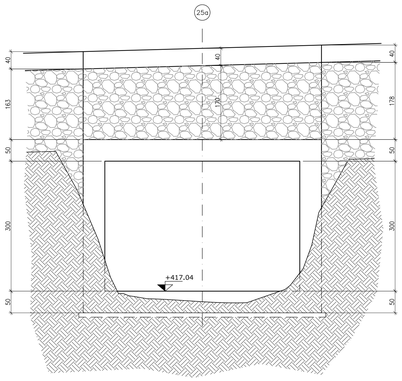

VISTA F-F

PONTE Sez. 25a P01

Scala 1:50

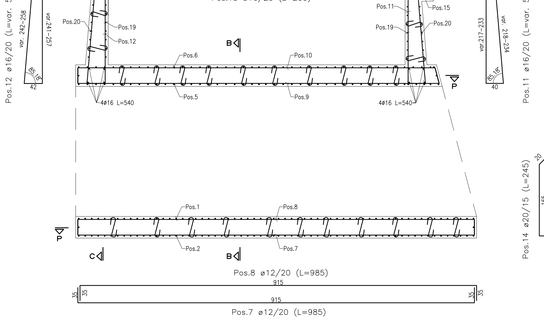

SEZ. A-A

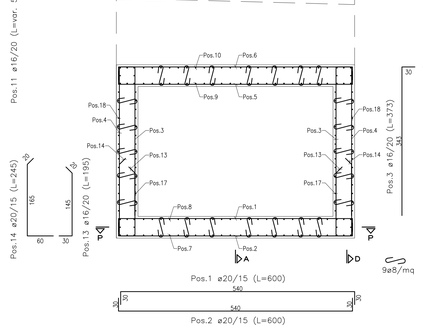

SEZ. B-B

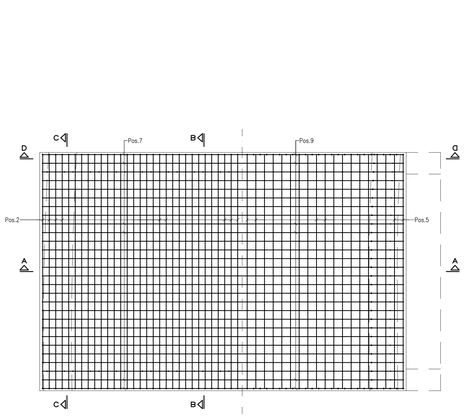

SEZ. P-P

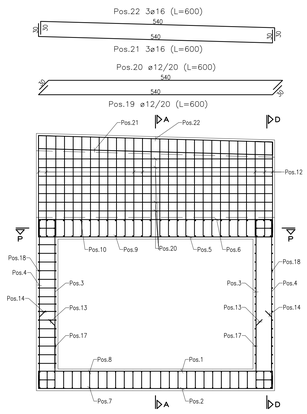

SEZ. C-C

PONTE Sez. 25a P01

Scala 1:50

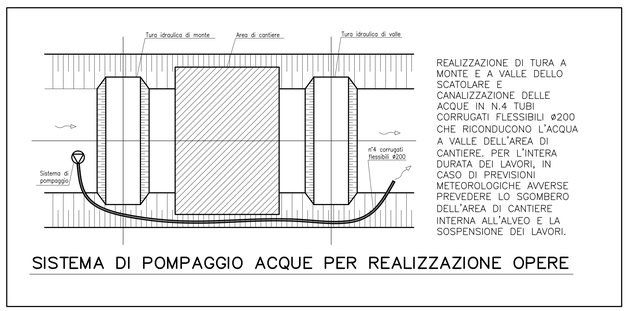

REALIZZAZIONE DI TURA A MONTE E A VALLE DELLO SCATOLARE E CANALIZZAZIONE DELLE ACQUE IN N.4 TUBI CORRUGATI FLESSIBILI ø200 CHE RICONDUCONO L'ACQUA A VALLE DELL'AREA DI CANTIERE. PER L'INTERA DURATA DEI LAVORI, IN CASO DI PREVISIONI METEOROLOGICHE AVVERSE PREVEDERE LO SGOMBERO DELL'AREA DI CANTIERE INTERNA ALL'ALVEO E LA SOSPENSIONE DEI LAVORI.

SISTEMA DI POMPAGGIO ACQUE PER REALIZZAZIONE OPERE

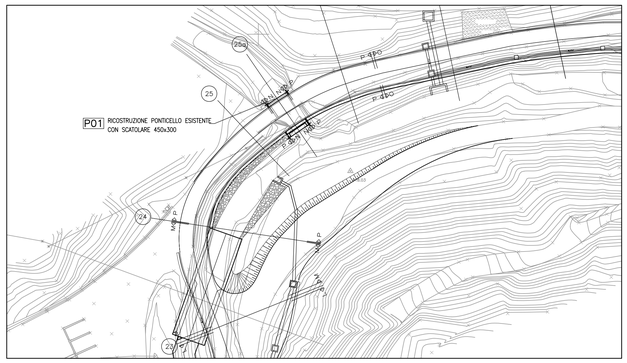

INQUADRAMENTO PLANIMETRICO

Scala 1:500

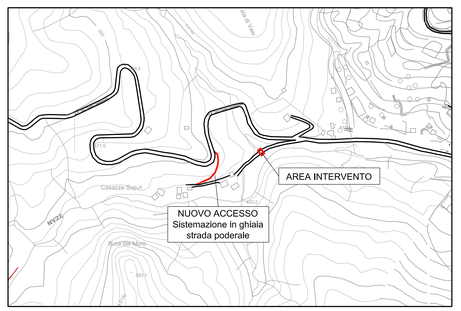

VIABILITA' IN FASE DI REALIZZAZIONE OPERE

Scala 1:5000

MATERIALI

- CALCESTRUZZO CLASSE Rck 15 N/mmq PER GETTI DI SOTTOFONDAZIONE
- CALCESTRUZZO CLASSE Rck 35 N/mmq PER GETTI DI FONDAZIONE
- CALCESTRUZZO CLASSE Rck 35 N/mmq PER GETTI DI ELEVAZIONE
- ACCIAIO Fe B 44 K A.M. CONTROLLATO
- COPRIFERRO: 4 cm
- SOVRAPPOSIZIONE BARRE 40 Ø

NOTE GENERALI

- PARTICOLARE ATTENZIONE DEVE ESSERE POSTA CON LE INTERFERENZE DI TIPO IMPIANTISTICO EVENTUALMENTE PRESENTI (Oleodotto, Enel, ...) PER LE QUALI SARA' NECESSARIA UNA APPROFONDITA INDAGINE IN SITU

COMMITTENTE:

RFI RETE FERROVIARIA ITALIANA
GRUPPO FERROVIE DELLO STATO ITALIANE

ALTA SORVEGLIANZA:

ITALFERR
GRUPPO FERROVIE DELLO STATO ITALIANE

GENERAL CONTRACTOR:

Consorzio Cooperativo Costruzioni Integrati Veloci

INFRASTRUTTURE FERROVIARIE STRATEGICHE DEFINITE DALLA LEGGE OBIETTIVO N.443/01

TRATTA A.V./A.C. TERZO VALICO DEI GIOVI
PROGETTO ESECUTIVO

VIABILITA' DI ACCESSO AL CANTIERE COP2 CASTAGNOLA

Ponticello sez. 25a

Pianta, sezioni e carpenteria

GENERAL CONTRACTOR	DIRETTORE LAVORI	SCALA:
Consorzio Cociv, Ing. G. Guagnozzi		1:100/1:50

COMMESSA	LOTTO	FASE	ENTE	TIPO DOC.	OPERA/DISCIPLINA	PROGR.	REV.
I G 5 1	0 1	E	C V	A Z	N V 2 2 0 0	0 0 1	A

PROGETTAZIONE

Rev.	Descrizione emissione	Redatto	Data	Verificato	Data	Progettista Integratore	Data	IL PROGETTISTA
A00	Prima emissione	Vega engineering	23/05/2012	Ing. F. Colla	29/05/2012	E. Pagani	31/05/2012	Ing. E. Ghiglino

n. Elab. | Nome File: IG51 01 E CV AZ NV 22 00 00 01 A00 | CUP: F81H92000000008

Scala di plot: 1: