DEVIAZIONE STRADA LOCALE "Sec_26"
- PLANIMETRIA DI PROGETTO
Scala 1:1000

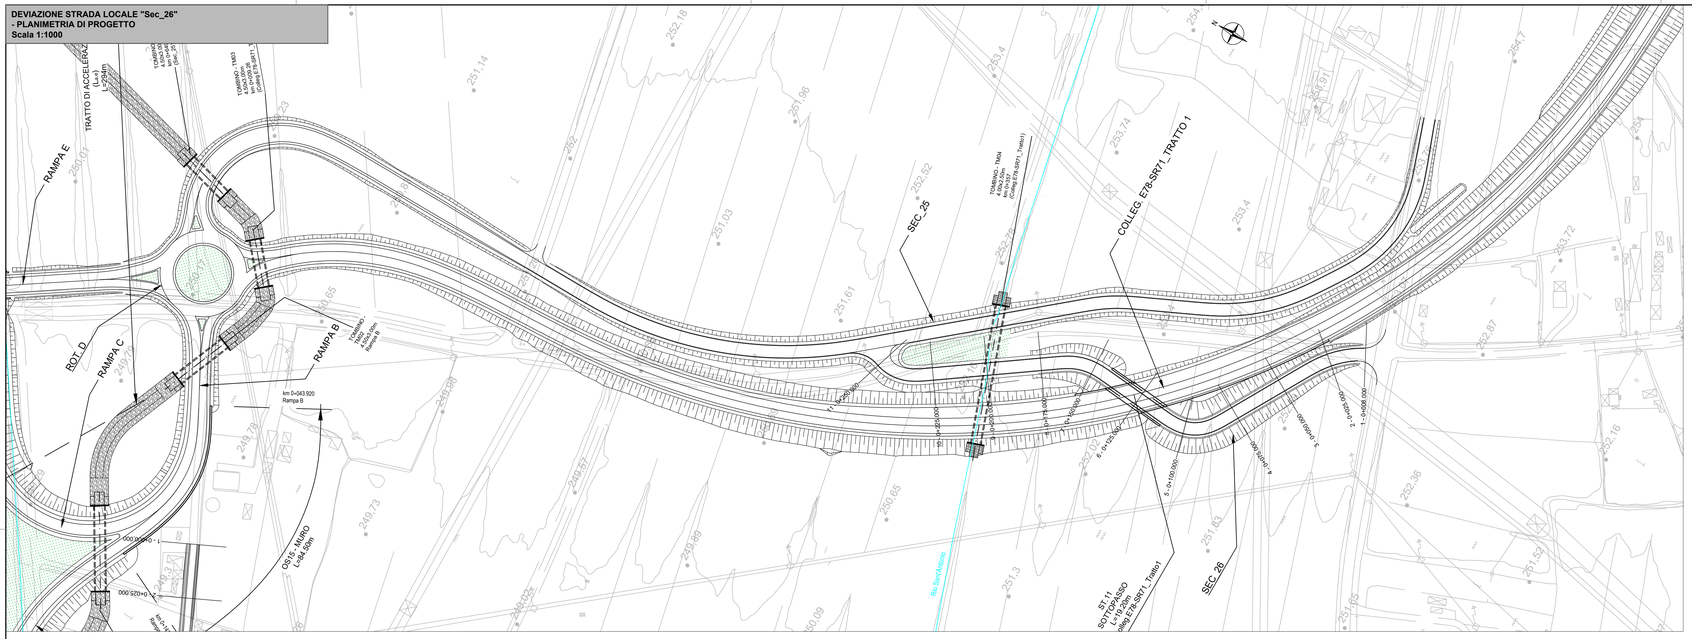

DEVIAZIONE STRADA LOCALE "Sec_26" - PLANIMETRIA DI TRACCIAMENTO
Scala 1:1000

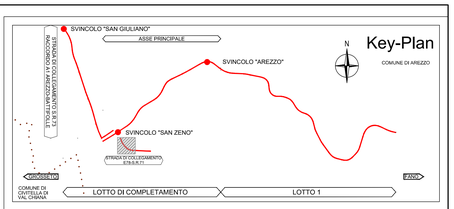

LEGENDA TABELLE VERTICI PLANIMETRICI

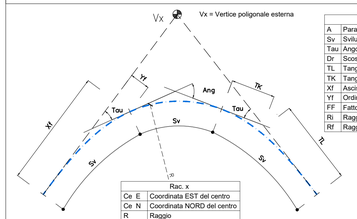

Clot. x	
A	Parametro
Sv	Sviluppo
Tau	Angolo
Dr	Scostamento
TL	Tangente lunga
TK	Tangente corta
Xt	Ascissa del punto finale
Yt	Ordinata del punto finale
FF	Fattore di forma
Ri	Raggio iniziale
Rf	Raggio finale

Rac. x	
Ce E	Coordinata EST del centro
Ce N	Coordinata NORD del centro
R	Raggio
Sv	Sviluppo
Ang	Angolo al centro
Tan	Tangente

LEGENDA

h = Δh LIVELLETTA
L = DISTAZA ORIZZONTALE VERTICI ALTIMETRICI
i = PENDENZA (-DISCESA, +ASCESA)

h = Δ h LIVELLETTA
L = DISTAZA ORIZZONTALE VERTICI ALTIMETRICI
i = PENDENZA (-DISCESA, +ASCESA)

N. =	NUMERAZIONE PROGRESSIVA VERTICI
Pr =	PROGRESSIVA VERTICE ALTIMETRICO
Qt =	QUOTA VERTICE ALTIMETRICO
R =	RAGGIO RACCORDO ALTIMETRICO
T =	TANGENTE ALTIMETRICA
Fr =	FRECCIA
Sv =	SVILUPPO ARCO DI CERCHIO

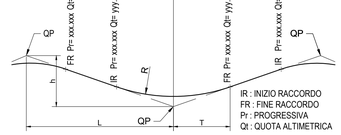

anas
GRUPPO FS ITALIANE

Direzione Progettazione e Realizzazione Lavori

E78 GROSSETO - FANO
Tratto Nodo di Arezzo – Selci – Lama (E45) –
Palazzo del Pero – Completamento

PROGETTO DEFINITIVO	FI 509

ANAS - DIREZIONE PROGETTAZIONE E REALIZZAZIONE LAVORI

IL GEOLOGO
Dott. Geol. Marco Leonardi
Ordine dei geologi della Regione Lazio n. 1541

COORDINATORE PER LA SICUREZZA IN FASE DI PROGETTAZIONE
Arch. Santa Salvatore Vermiglio
Ordine Architetti Provincia di Reggio Calabria n. 1270

VISTO: IL RESP. DEL PROCEDIMENTO
Ing. Francesco Pisani

VISTO: IL RESP. DEL PROGETTO
Arch.Pianif. Marco Colazza

I PROGETTISTI SPECIALISTICI
Ing. Ambrogio Leonardi
Ordine Ingegneri Provincia di Roma n. 14035
Ing. Moreno Panfili
Ordine Ingegneri Provincia di Perugia n. A2657
Ing. Matteo Bordugo
Ordine Ingegneri Provincia di Pordenone al n. 790A
Ing. Giuseppe Resta
Ordine Ingegneri Provincia di Roma n. 20629

PROGETTAZIONE ATI:
(Mandataria) GPI INGEGNERIA — GESTIONE PROGETTI INGEGNERIA srl
(Mandante) cooprogetti
(Mandante) Bengeko
(Mandante) AIM — Studio di architettura e ingegneria dott. ing.

IL PROGETTISTA RESPONSABILE DELL'INTEGRAZIONE DELLE PRESTAZIONI SPECIALISTICHE (DPR207/10 ART 15 COMMA 4)
Dott. Ing. GIORGIO GUIDUCCI
Ordine Ingegneri Provincia di Roma n. 14035

PROGETTO DELL'INFRASTRUTTURA
Viabilità secondarie e locali –VS20
DEVIAZIONE STRADA LOCALE "SEC_26"
Planimetria, profilo e tracciamento

CODICE PROGETTO		NOME FILE		REVISIONE	SCALA
PROGETTO: DPFI509	LIV.PROG: D	ANNO: 22	S00PS20TRADI01_A		
		CODICE ELAB.	S00PS20TRADI01	A	1:1000

REV.	DESCRIZIONE	DATA	REDATTO	VERIFICATO	APPROVATO
D					
C					
B					
A	Emissione	Febb. 2023	A.Fiume	A.Signorelli	G.Guiducci