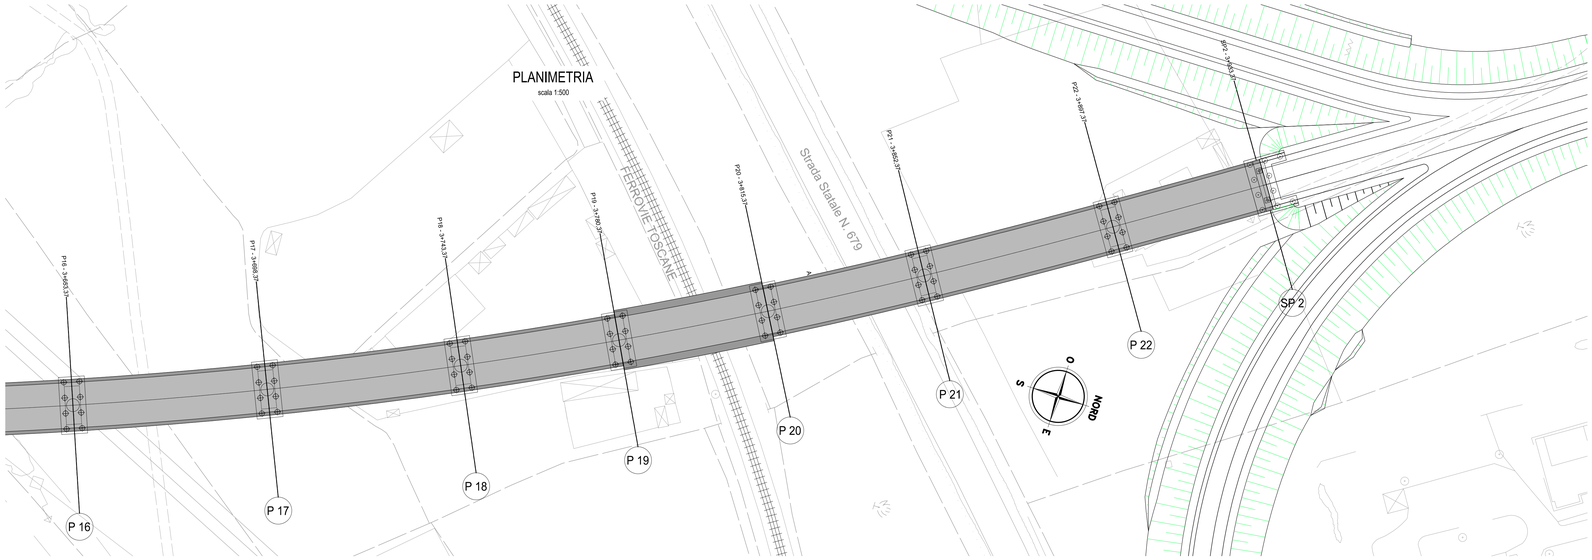

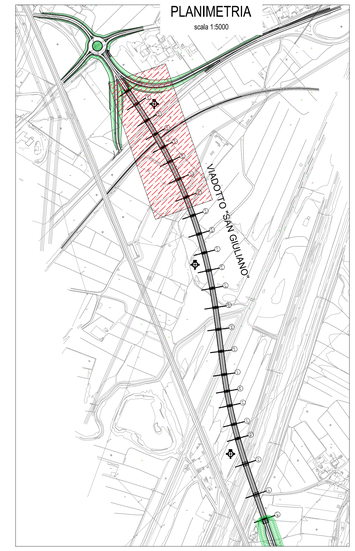

PROFILO LONGITUDINALE VIADOTTO SAN GIULIANO

SCALA 1:500

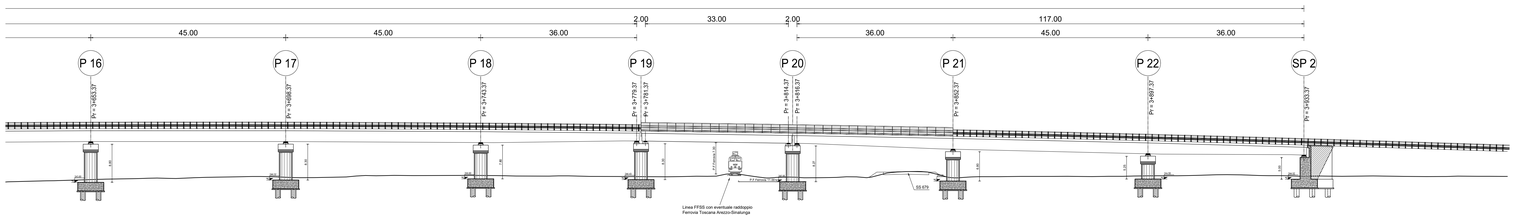

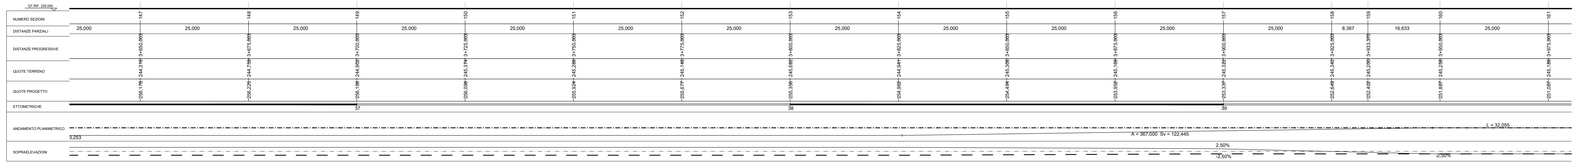

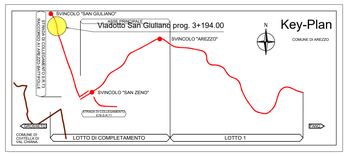

PILE CORRENTI

scala 1:100

VISTA LONGITUDINALE AL VIADOTTO

PILE 16, 17, 18, 21, 22

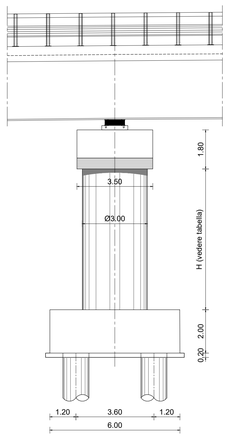

VISTA TRASVERSALE AL VIADOTTO

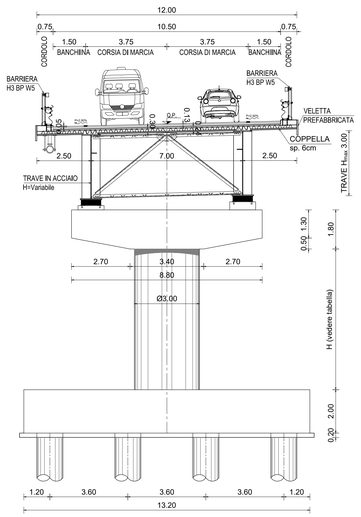

PILE 19 E 20 DI SCAVALCO LINEA FERROVIARIA CON TRAVI IN CAP

SCALA 1:100

VISTA LONGITUDINALE AL VIADOTTO

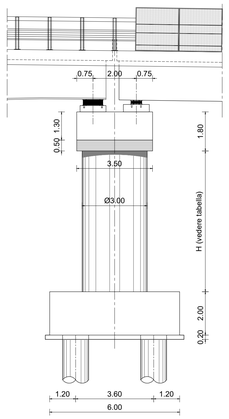

VISTA TRASVERSALE AL VIADOTTO

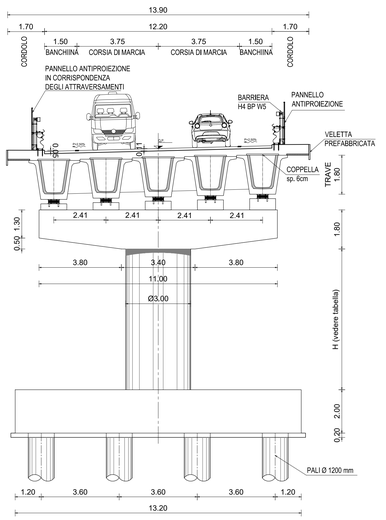

PROSPETTO FRONTALE SPALLA 2

SCALA 1:100

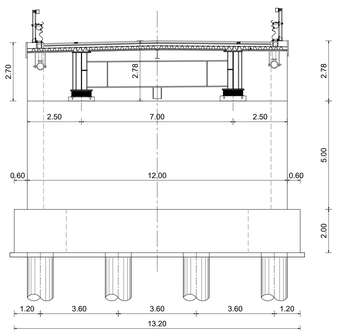

PROSPETTO LATERALE SPALLA 2

SCALA 1:100

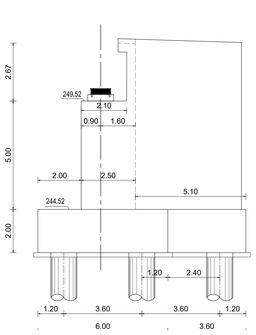

Anas
GRUPPO FS ITALIANE

Direzione Progettazione e Realizzazione Lavori

E78 GROSSETO - FANO
Tratto Nodo di Arezzo – Selci – Lama (E45) –
Palazzo del Pero – Completamento

PROGETTO DEFINITIVO | FI 509

ANAS - DIREZIONE PROGETTAZIONE E REALIZZAZIONE LAVORI

IL GEOLOGO
Dott. Geol. Marco Leonardi
Ordine dei geologi della Regione Lazio n. 1541

COORDINATORE PER LA SICUREZZA IN FASE DI PROGETTAZIONE
Arch. Santa Salvatore Vermiglio
Ordine Architetti Provincia di Reggio Calabria n. 1270

VISTO: IL RESP. DEL PROCEDIMENTO
Ing. Francesco Pisani

VISTO: IL RESP. DEL PROGETTO
Arch.Pianif. Marco Colazza

I PROGETTISTI SPECIALISTICI
Ing. Ambrogio Signorelli
Ordine Ingegneri Provincia di Roma n. A35111

Ing. Moreno Panfili
Ordine Ingegneri Provincia di Perugia n. A2857

Ing. Matteo Bordugo
Ordine Ingegneri Provincia di Pordenone n. A1405

Ing. Giuseppe Renda
Ordine Ingegneri Provincia di Roma n. 20629

PROGETTAZIONE ATI (Mandataria)
GPINGEGNERIA
GESTIONE PROGETTI INGEGNERIA srl

(Mandante)
cooprogetti

(Mandante)
engeko

(Mandante)
SAIM
Studio di Architettura e Ingegneria Roma srl

IL PROGETTISTA RESPONSABILE DELL'INTEGRAZIONE DELLE PRESTAZIONI SPECIALISTICHE (DPR207/10 ART 15 COMMA 2)
Dott. Ing. GIORGIO GIUDUCCI
Ordine Ingegneri Provincia di Roma n. 14035

OPERE D'ARTE MAGGIORI
Strada di collegamento S.R.73 – Raccordo A1 Arezzo – Battifolle
Viadotto San Giuliano
Piante, sezioni e prospetto tav. 3 di 3

CODICE PROGETTO		NOME FILE		REVISIONE	SCALA
PROGETTO: DPFI509	LIV.PROG: D	ANNO: 22	S00VI03STRDI20_B		
		CODICE ELAB.	S00VI03STRDI20	B	.

REV.	DESCRIZIONE	DATA	REDATTO	VERIFICATO	APPROVATO
D					
C					
B	Emissione	Feb '23	Cassorini	Bordugo	Guiducci
A	Rev.Istr. Prot. U.0463887.05-07-22 /U.0495468.15-07-22	Ottobre '22	Cassorini	Bordugo	Guiducci