


Key-map

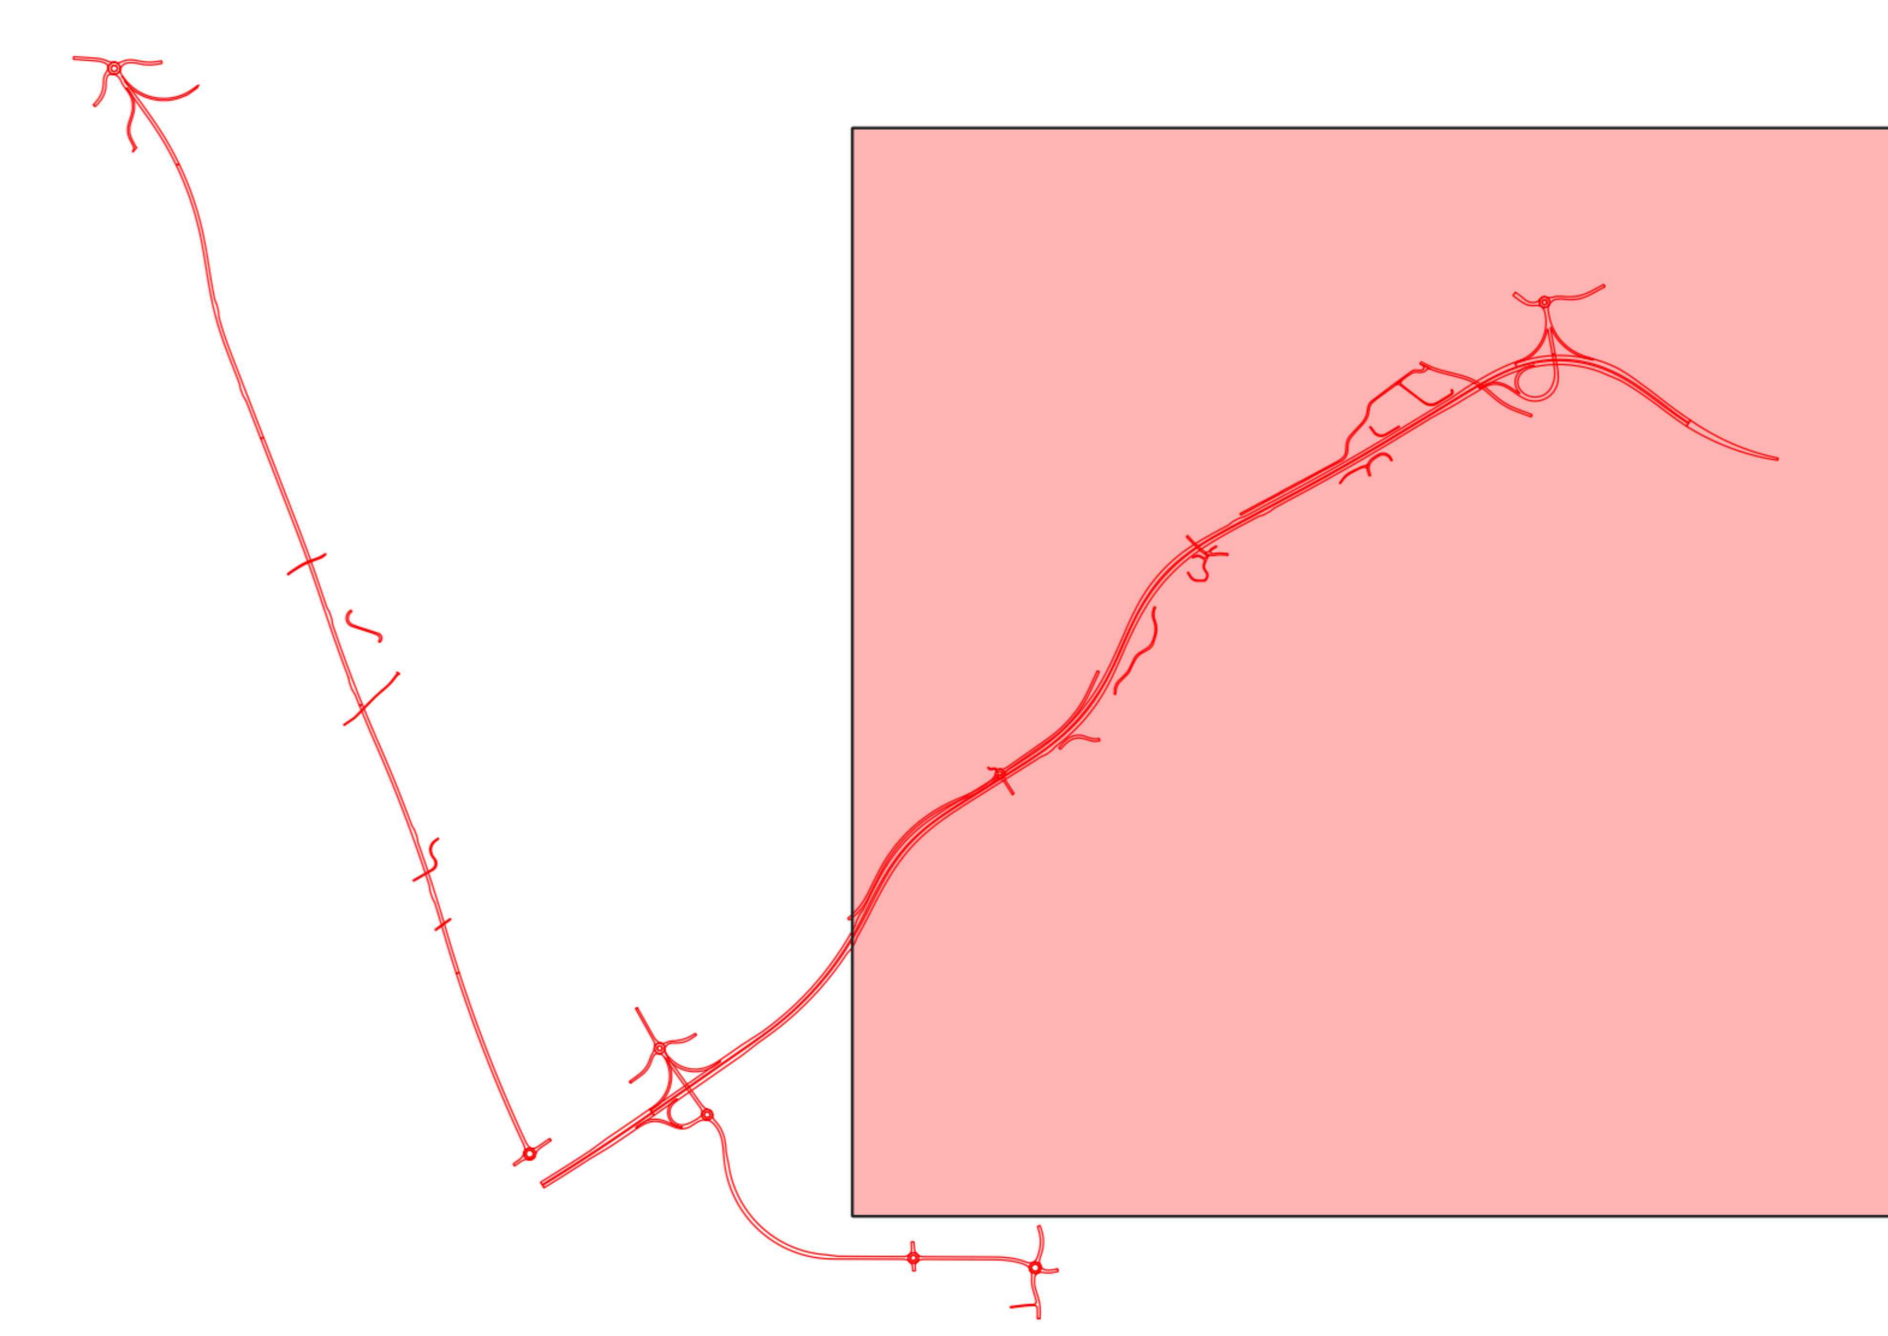

PLANIMETRIA RICETTORI, ZONIZZAZIONE ACUSTICA, PUNTI DI MISURA

ZONIZZAZIONE ACUSTICA DI AREZZO

- CLASSE 1
- CLASSE 2
- CLASSE 3
- CLASSE 4
- CLASSE 5
- CLASSE 6
- Area di calcolo
- Area di valutazione ricettori
- Fascia di pertinenza di 250 metri B -extraurbana principale
- Fascia di pertinenza di 250 metri C - extraurbana secondaria C1
- Fascia di pertinenza di 150 metri C - extraurbana secondaria C2
- Fascia di pertinenza 100 metri ferrovia fascia A
- Fascia di pertinenza 150 metri ferrovia fascia B
- Edificio ausiliario
- Ricettore residenziale
- Ricettori commerciali e industriali
- Punti di misura rumore
- Linea ferroviaria
- Opera in progetto

Sanas
GRUPPO FS ITALIANE

Direzione Progettazione e Realizzazione Lavori

E78 GROSSETO - FANO
Tratto Nodo di Arezzo – Selci – Lama (E45) –
Palazzo del Pero – Completamento

| | | |
|---|---|---|
| PROGETTO DEFINITIVO | | FI 509 |
| ANAS - DIREZIONE PROGETTAZIONE E REALIZZAZIONE LAVORI | | |
| IL GEOLOGO Dott. Geol. Marco Leonardi Ordine dei geologi della Regione Lazio n. 1541 COORDINATORE PER LA SICUREZZA IN FASE DI PROGETTAZIONE Arch. Santo Salvatore Vermiglio Ordine Architetti Provincia di Reggio Calabria n. 1270 VISTO IL RES. DEL PROCEDIMENTO Ing. Francesco Pisani | I PROGETTISTI SPECIALISTICI Ing. Ambrogio Signorelli Ordine Ingegneri Provincia di Grosseto n. 3333 Ing. Massimo... Ordine Ingegneri Provincia di Grosseto n. 3333 Ing. Maurizio... Ordine Ingegneri Provincia di Grosseto n. 3333 | PROGETTAZIONE ATI (Mandatari) GPI INGEGNERIA GESTIONE PROGETTI INGEGNERIA s.r.l. (Mandatari) cooprogetti engeko (Mandatari) IL PROGETTISTA RESPONSABILE DELL'INTEGRAZIONE DELLE SCELTE SPECIALISTICHE (DPR07/20 ART 15 COMMA 2) Dott. Ing. GIORGIO GUIDUCCI Ordine Ingegneri Provincia di Roma n. 14039 |

STUDIO PRELIMINARE AMBIENTALE
 Impatto acustico
 Planimetria recettori, zonizzazione acustiche comunali, punti di misura
 Tav. 1 di 3

| | | | |
|-----------------|------------------|--------------|------------------------------|
| CODICE PROGETTO | NOME FILE | REVISIONE | SCALA |
| DPF1509D22 | T00AM10AMBPL01_B | B | 1:5000 |
| D | | | |
| C | | | |
| B | Emissione | Febbraio '23 | Ohirelli Panfilii Guiducci |
| A | Emissione | Maggio '22 | Ohirelli Panfilii Guiducci |
| REV. | DESCRIZIONE | DATA | REDATTO VERIFICATO APPROVATO |