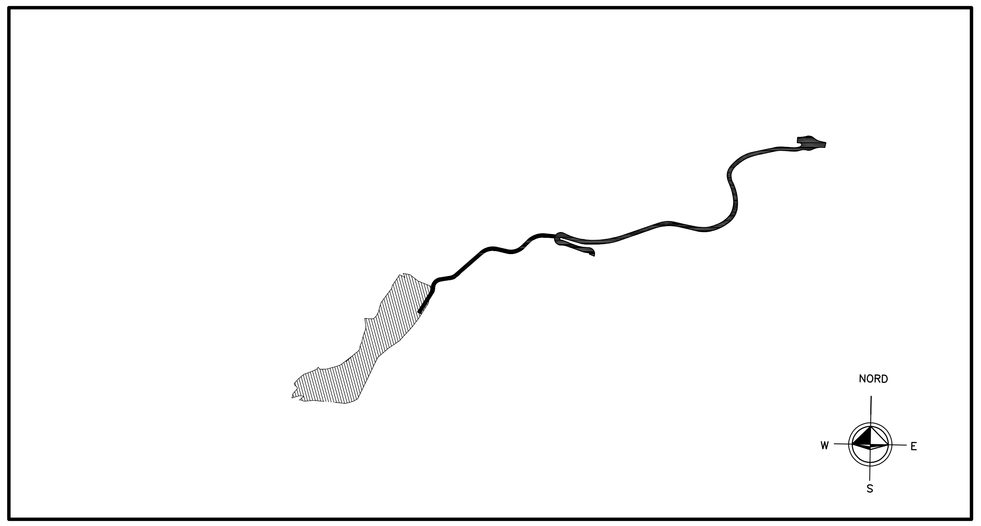

INQUADRAMENTO
Scala 1:5000

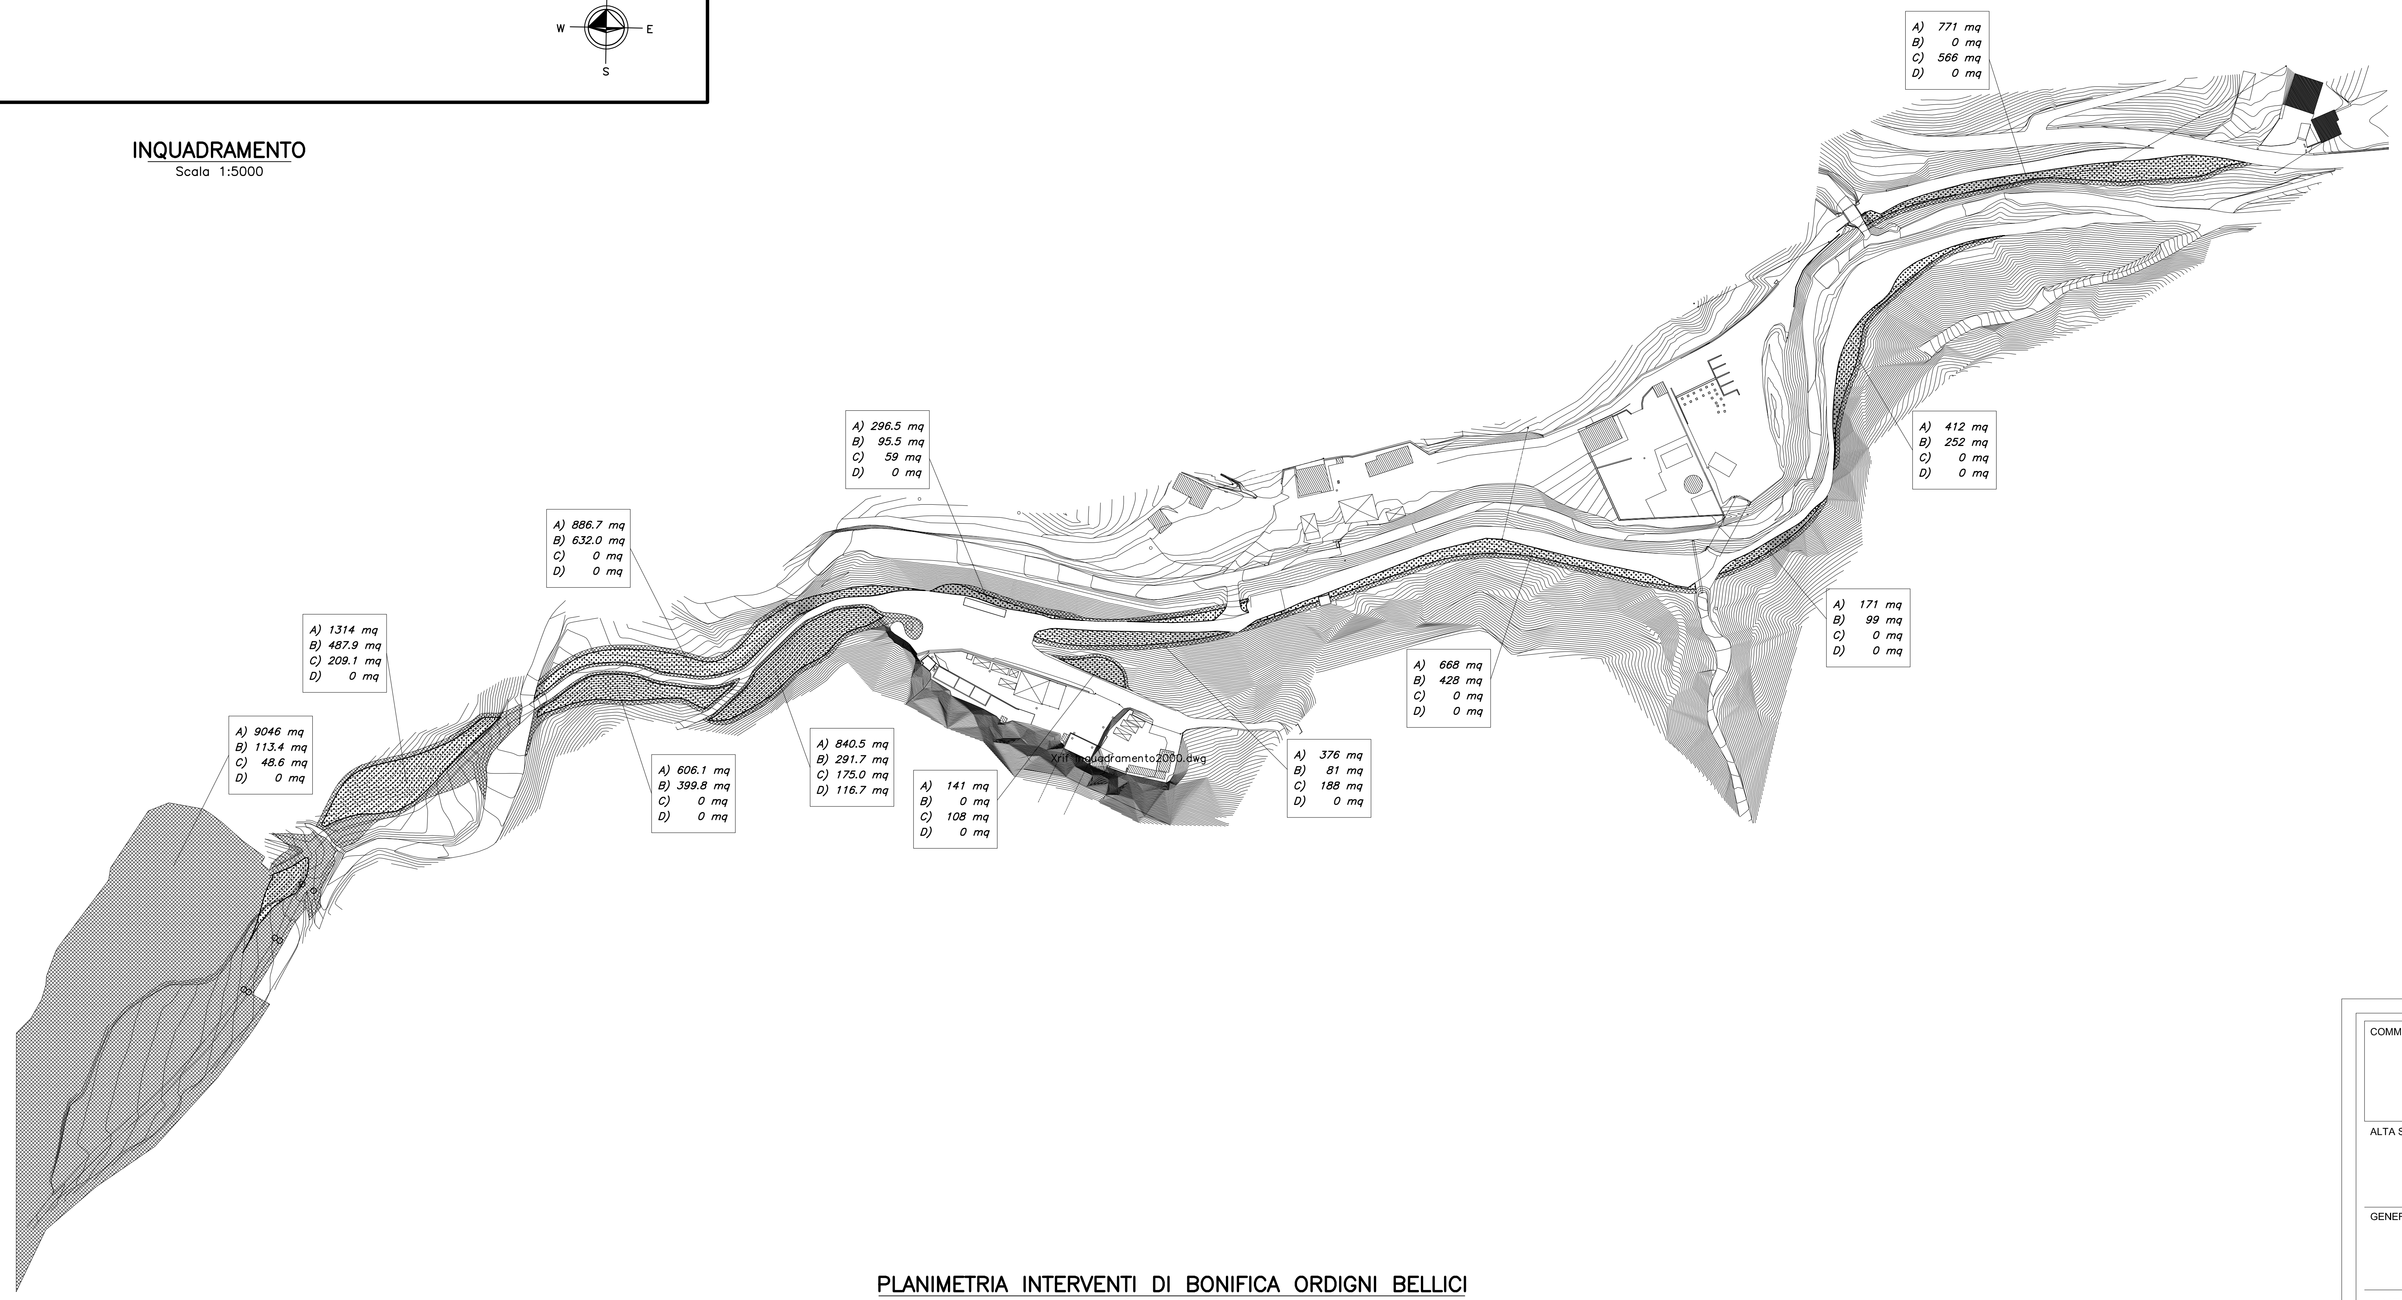

PLANIMETRIA INTERVENTI DI BONIFICA ORDIGNI BELLICI
Scala 1:1000

LEGENDA:

BONIFICA SUPERFICIALE

BONIFICA SUPERFICIALE + BONIFICA PROFONDA

AREE:

A) BONIFICA SUPERFICIALE
B) BONIFICA FINO A 3 m DAL P.C.
C) BONIFICA FINO A 5 m DAL P.C.
D) BONIFICA FINO A 7 m DAL P.C.

NOTE:

1) LE BONIFICHE PROFONDE SONO STATE INDICATE CON UN UNICO GRAFICISMO PER CHIAREZZA DI RAPPRESENTAZIONE;
2) LA BONIFICA SUPERFICIALE PRECEDE SEMPRE QUELLA PROFONDA;
3) NON E' STATA IPOTIZZATA BONIFICA PROFONDA IN AMMASSI ROCCIOSI DI SUFFICIENTE CONSISTENZA;
4) LA BONIFICA SUPERFICIALE E' IPOTIZZATA ESTESA PER LA LARGHEZZA DI 1,50 m OLTRE IL PERIMETRO DELL'INTERVENTO;
5) NON E' STATA IPOTIZZATA BONIFICA SUI SEDIMI STRADALI E SU QUELLI SICURAMENTE RIMANEGGIATI;
6) PER LE OPERE AVENTI UNA DIMENSIONE IN PIANTA ASSAI RIDOTTA (ES.: PARATIE, PALIFICATE UNIFILARI) E' STATA CONSIDERATA UNA STRISCIA DI LARGHEZZA UNITARIA.

COMMITTENTE:

RFI RETE FERROVIARIA ITALIANA
GRUPPO FERROVIE DELLO STATO ITALIANE

ALTA SORVEGLIANZA:

ITALFERR
GRUPPO FERROVIE DELLO STATO ITALIANE

GENERAL CONTRACTOR:

COCIV Consorzio Collegamenti Integrati Veloci

INFRASTRUTTURE FERROVIARIE STRATEGICHE DEFINITE DALLA LEGGE OBIETTIVO N.443/01

TRATTA A.V./A.C. TERZO VALICO DEI GIOVI
PROGETTO ESECUTIVO

Viabilità di Accesso al Cantiere COP2 Castagnola

Planimetria interventi di bonifica degli ordigni bellici

GENERAL CONTRACTOR	DIRETTORE LAVORI	SCALA:
Consorzio **Cociv** Ing. G. Guagnozzi		1 : 1000

COMMESSA	LOTTO	FASE	ENTE	TIPO DOC.	OPERA/DISCIPLINA	PROGR.	REV.
IG51	01	E	CV	P8	NV2201	001	A

PROGETTAZIONE

Rev.	Descrizione emissione	Redatto	Data	Verificato	Data	Progettista Integratore	Data	IL PROGETTISTA
A00	Prima Emissione	COCIV	23/05/2012	COCIV	29/05/2012	E. Pagani	31/05/2012	Ettore Pagani ORDINE INGEGNERI DI MILANO n. 15408

n. Elab.

Nome File: E051-01-E-CV-PB-NV-22-01-001-A00

CUP: F81H92000000008

Scala di plot: 1: