PLANIMETRIA DI PROGETTO
scala 1:500

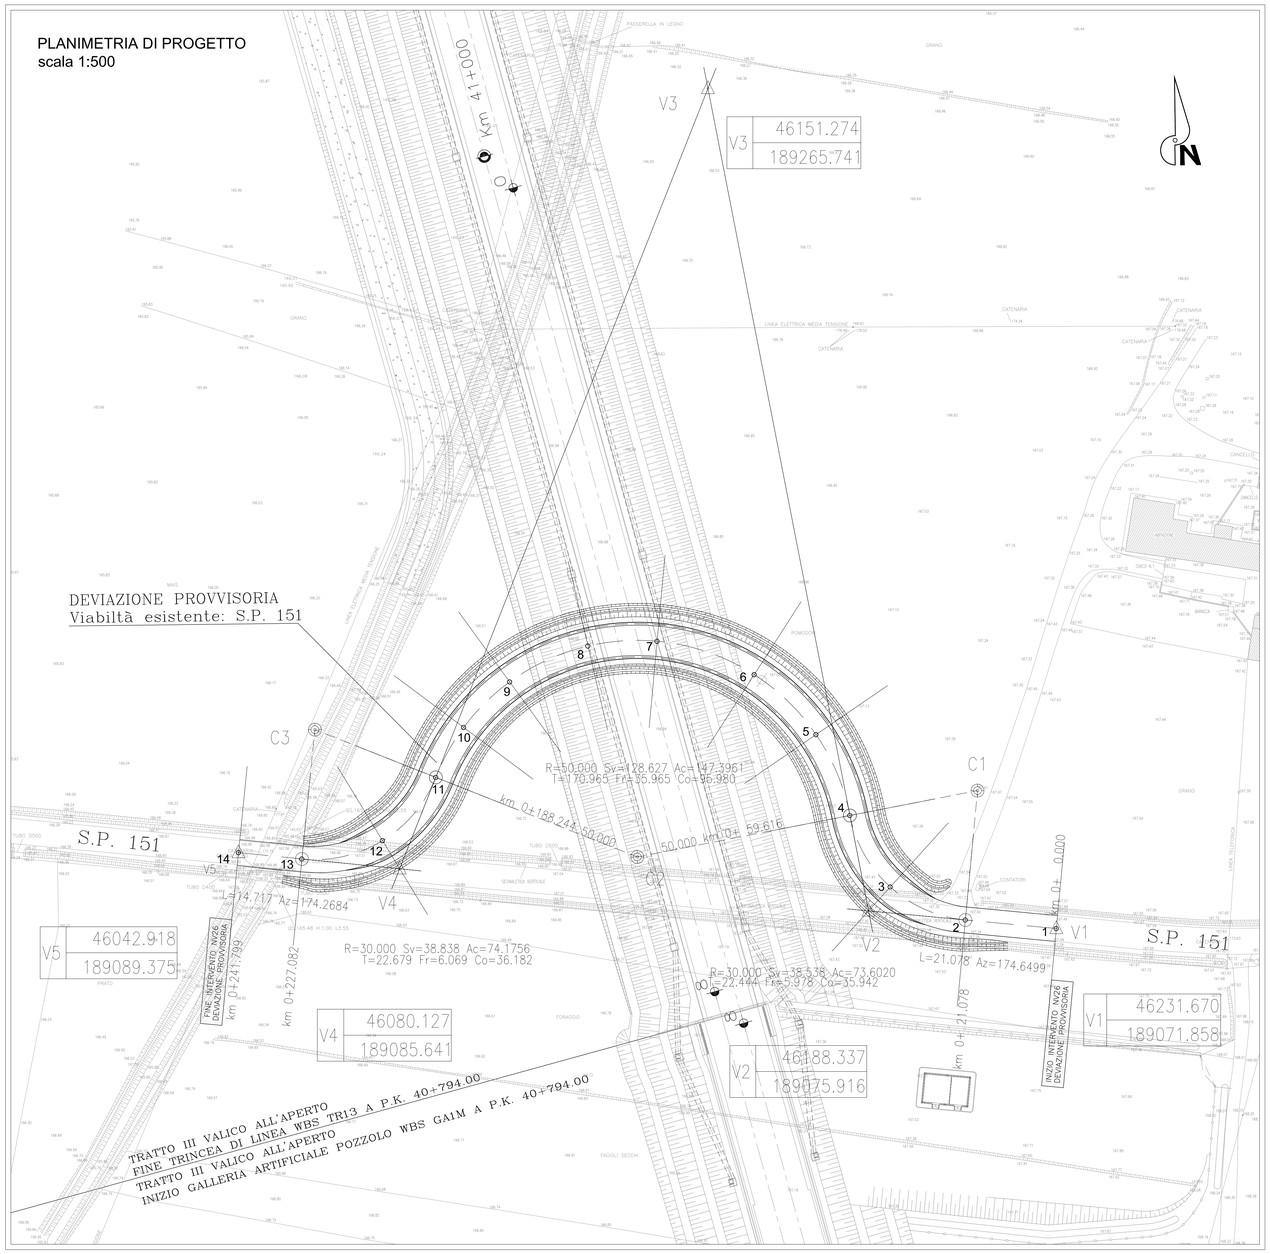

PROFILO LONGITUDINALE DEVIAZIONE PROVVISORIA

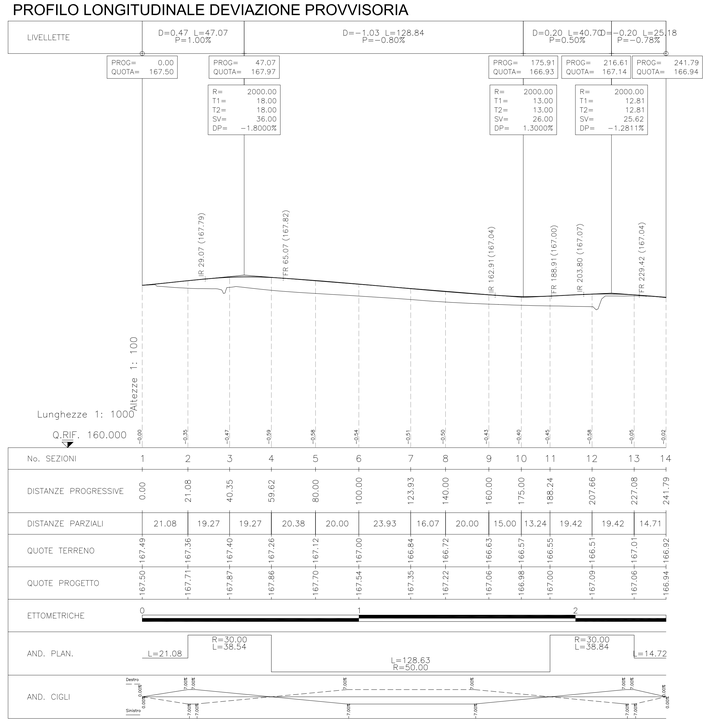

LEGENDA:

Barriera laterale tipo New Jersey
Sviluppo complessivo pari a 363m

C 1

R	30.000
Ac	73.6020
Tan	22.444
Sv	38.538
Fr	5.978
Co	35.942
H	0
V	-3
f20m	1667

C1 46213.480 189103.693

C 2

R	50.000
Ac	147.3961
Tan	170.965
Sv	128.627
Fr	35.965
Co	95.980
H	0
V	-3
f20m	1000

C2 46134.963 189088.363

C 3

R	30.000
Ac	74.1756
Tan	22.679
Sv	38.838
Fr	6.069
Co	36.182
H	0
V	-3
f20m	1667

C3 46060.558 189117.755

SEZIONE TIPO IN RILEVATO
SCALA 1:100

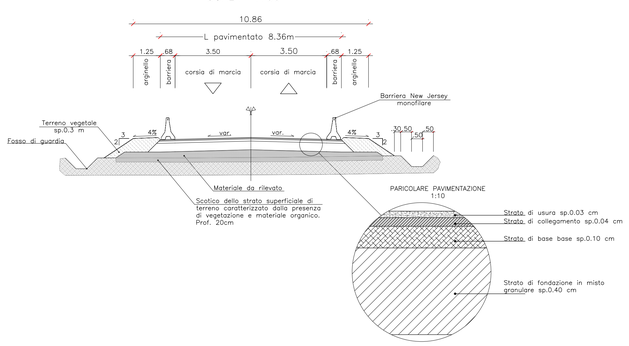

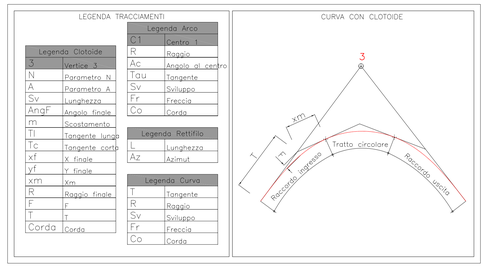

COMMITTENTE:
RFI RETE FERROVIARIA ITALIANA
GRUPPO FERROVIE DELLO STATO ITALIANE

ALTA SORVEGLIANZA:
ITALFERR
GRUPPO FERROVIE DELLO STATO ITALIANE

GENERAL CONTRACTOR:
Consorzio Cooperativo Costruzioni Integrati Veloci

INFRASTRUTTURE FERROVIARIE STRATEGICHE DEFINITE DALLA LEGGE OBIETTIVO N.443/01

TRATTA A.V./A.C. TERZO VALICO DEI GIOVI
PROGETTO ESECUTIVO

POZZOLO - VILLALVERNIA S.P.151 INTERFERENTE LINEA AV
DEVIAZIONE PROVVISORIA
PLANIMETRIA, PROFILO E SEZIONI TIPO

GENERAL CONTRACTOR	DIRETTORE LAVORI	SCALA:
Consorzio Cociv, Ing. G. Guaglianti		varie

COMMESSA	LOTTO	FASE	ENTE	TIPO DOC.	OPERA/DISCIPLINA	PROGR.	REV.
IG51	01	E	CV	AZ	NV2600X	002	A

PROGETTAZIONE

Rev.	Descrizione emissione	Redatto	Data	Verificato	Data	Progettista Integratore	Data	IL PROGETTISTA
A00	Prima emissione	Emrvà	25/09/2012	Ing. F. Colla	27/09/2012	E. Pagani	28/09/2012	Ing. F. Ghidoni

n. Elab. Nome File: 4551d1EJCVAZAV0600002A00
CUP: F81H92000000008

Scala di plot: 1: