


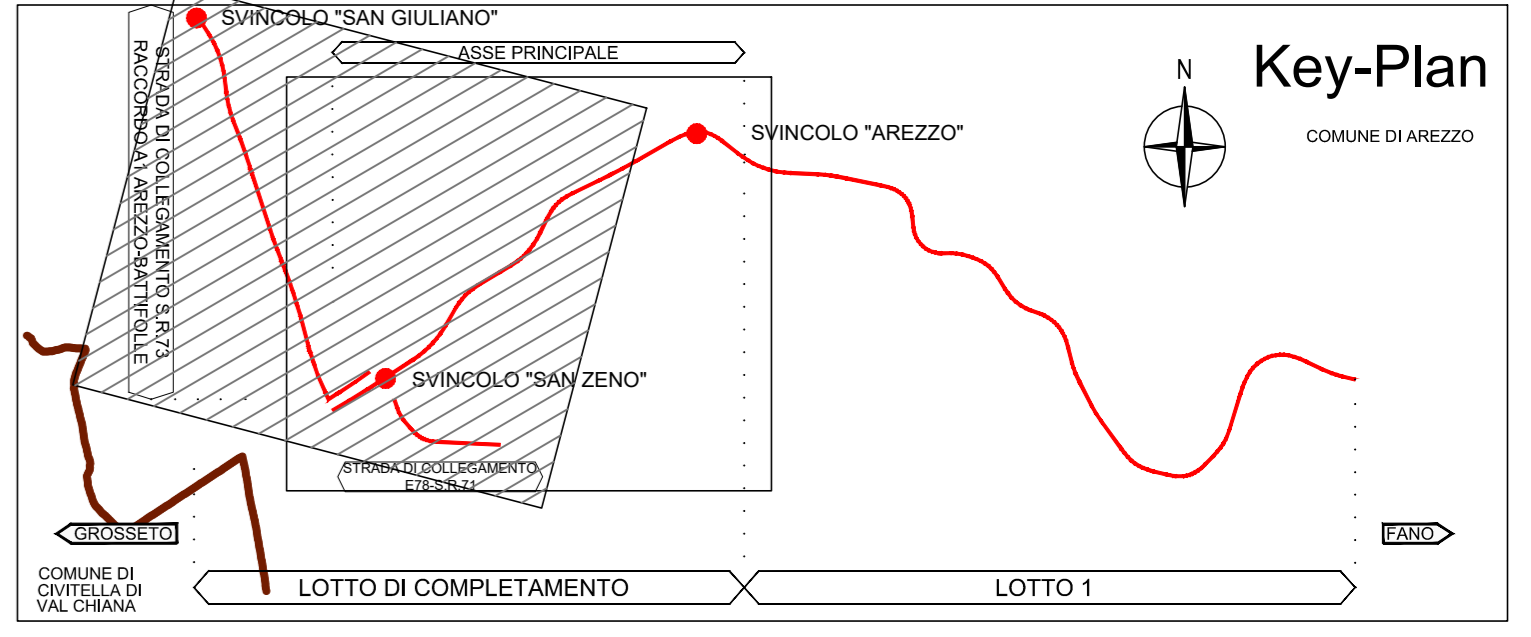

ASSE PRINCIPALE
NON OGGETTO DELLA PRESENTE VERIFICA
DI ASSOGGETTABILITA' ALLA VIA



Sanas
GRUPPO FS ITALIANE
Direzione Progettazione e Realizzazione Lavori

E78 GROSSETO - FANO
Tratto Nodo di Arezzo – Selci – Lama (E45) –
Palazzo del Pero – Completamento

PROGETTO DEFINITIVO | FI 509

ANAS - DIREZIONE PROGETTAZIONE E REALIZZAZIONE LAVORI

IL GEOLOGO Dott. Gian. Marco Leonardi Ordine dei geologi della Regione Lazio n. 1541 COORDINATORE PER LA SICUREZZA IN FASE DI PROGETTAZIONE Arch. Santo Salvatore Vermiglio Ordine Architetti Provincia di Prato n. 1270 VISTO IN RESP. DEL PROCEDIMENTO Ing. Francesco Pisani	PROGETTISTI SPECIALISTI Ing. Ambrogio... Ing. Moreno Parfili Ing. Matteo Bardagi Ing. Giuseppe Resto	PROGETTAZIONE AT: (Mandatario) Ing. Massimo... (Mandatario) Dott. Ing. GIORGIO GUIDUCCI Ordine Ingegneri Provincia di Roma n. 14035	GPI INGEGNERIA GESTIONE PROGETTI INGEGNERIA s.r.l. cooprogetti engeko IL PROGETTISTA RESPONSABILE DELL'INTEGRAZIONE DELLE PRESTAZIONI SPECIALISTICHE (DPR207/10 ART 15 COMMA 2) Dott. Ing. GIORGIO GUIDUCCI Ordine Ingegneri Provincia di Roma n. 14035
---	--	--	--

ELABORATI GENERALI
Planimetria su fotomosaico di foto aeree
Tav.2 di 2

CODICE PROGETTO	NOME FILE	REVISIONE	SCALA
PROGETTO D P F I 5 0 9 D 2 2	T00E6000ENP002_D	D	1:8000
D	Emissione	Feb '23	Flume Signorelli Guiducci
C	Rev. a seguito istruttoria Prot. U. 0463887.05-07-22 /U.0495468.15-07-22	Ottobre '22	Flume Signorelli Guiducci
B	Rev. a seguito istruttoria Prot. U. 0463887. 05-07-2022	Sett. '22	Flume Signorelli Guiducci
A	Emissione	Gennaio '22	Parente Signorelli Guiducci
REV.	DESCRIZIONE	DATA	REDATTO VERIFICATO APPROVATO

PROVINCIA : AREZZO
COMUNE : Civitella in Val di Chiana

PROVINCIA : AREZZO
COMUNE : AREZZO