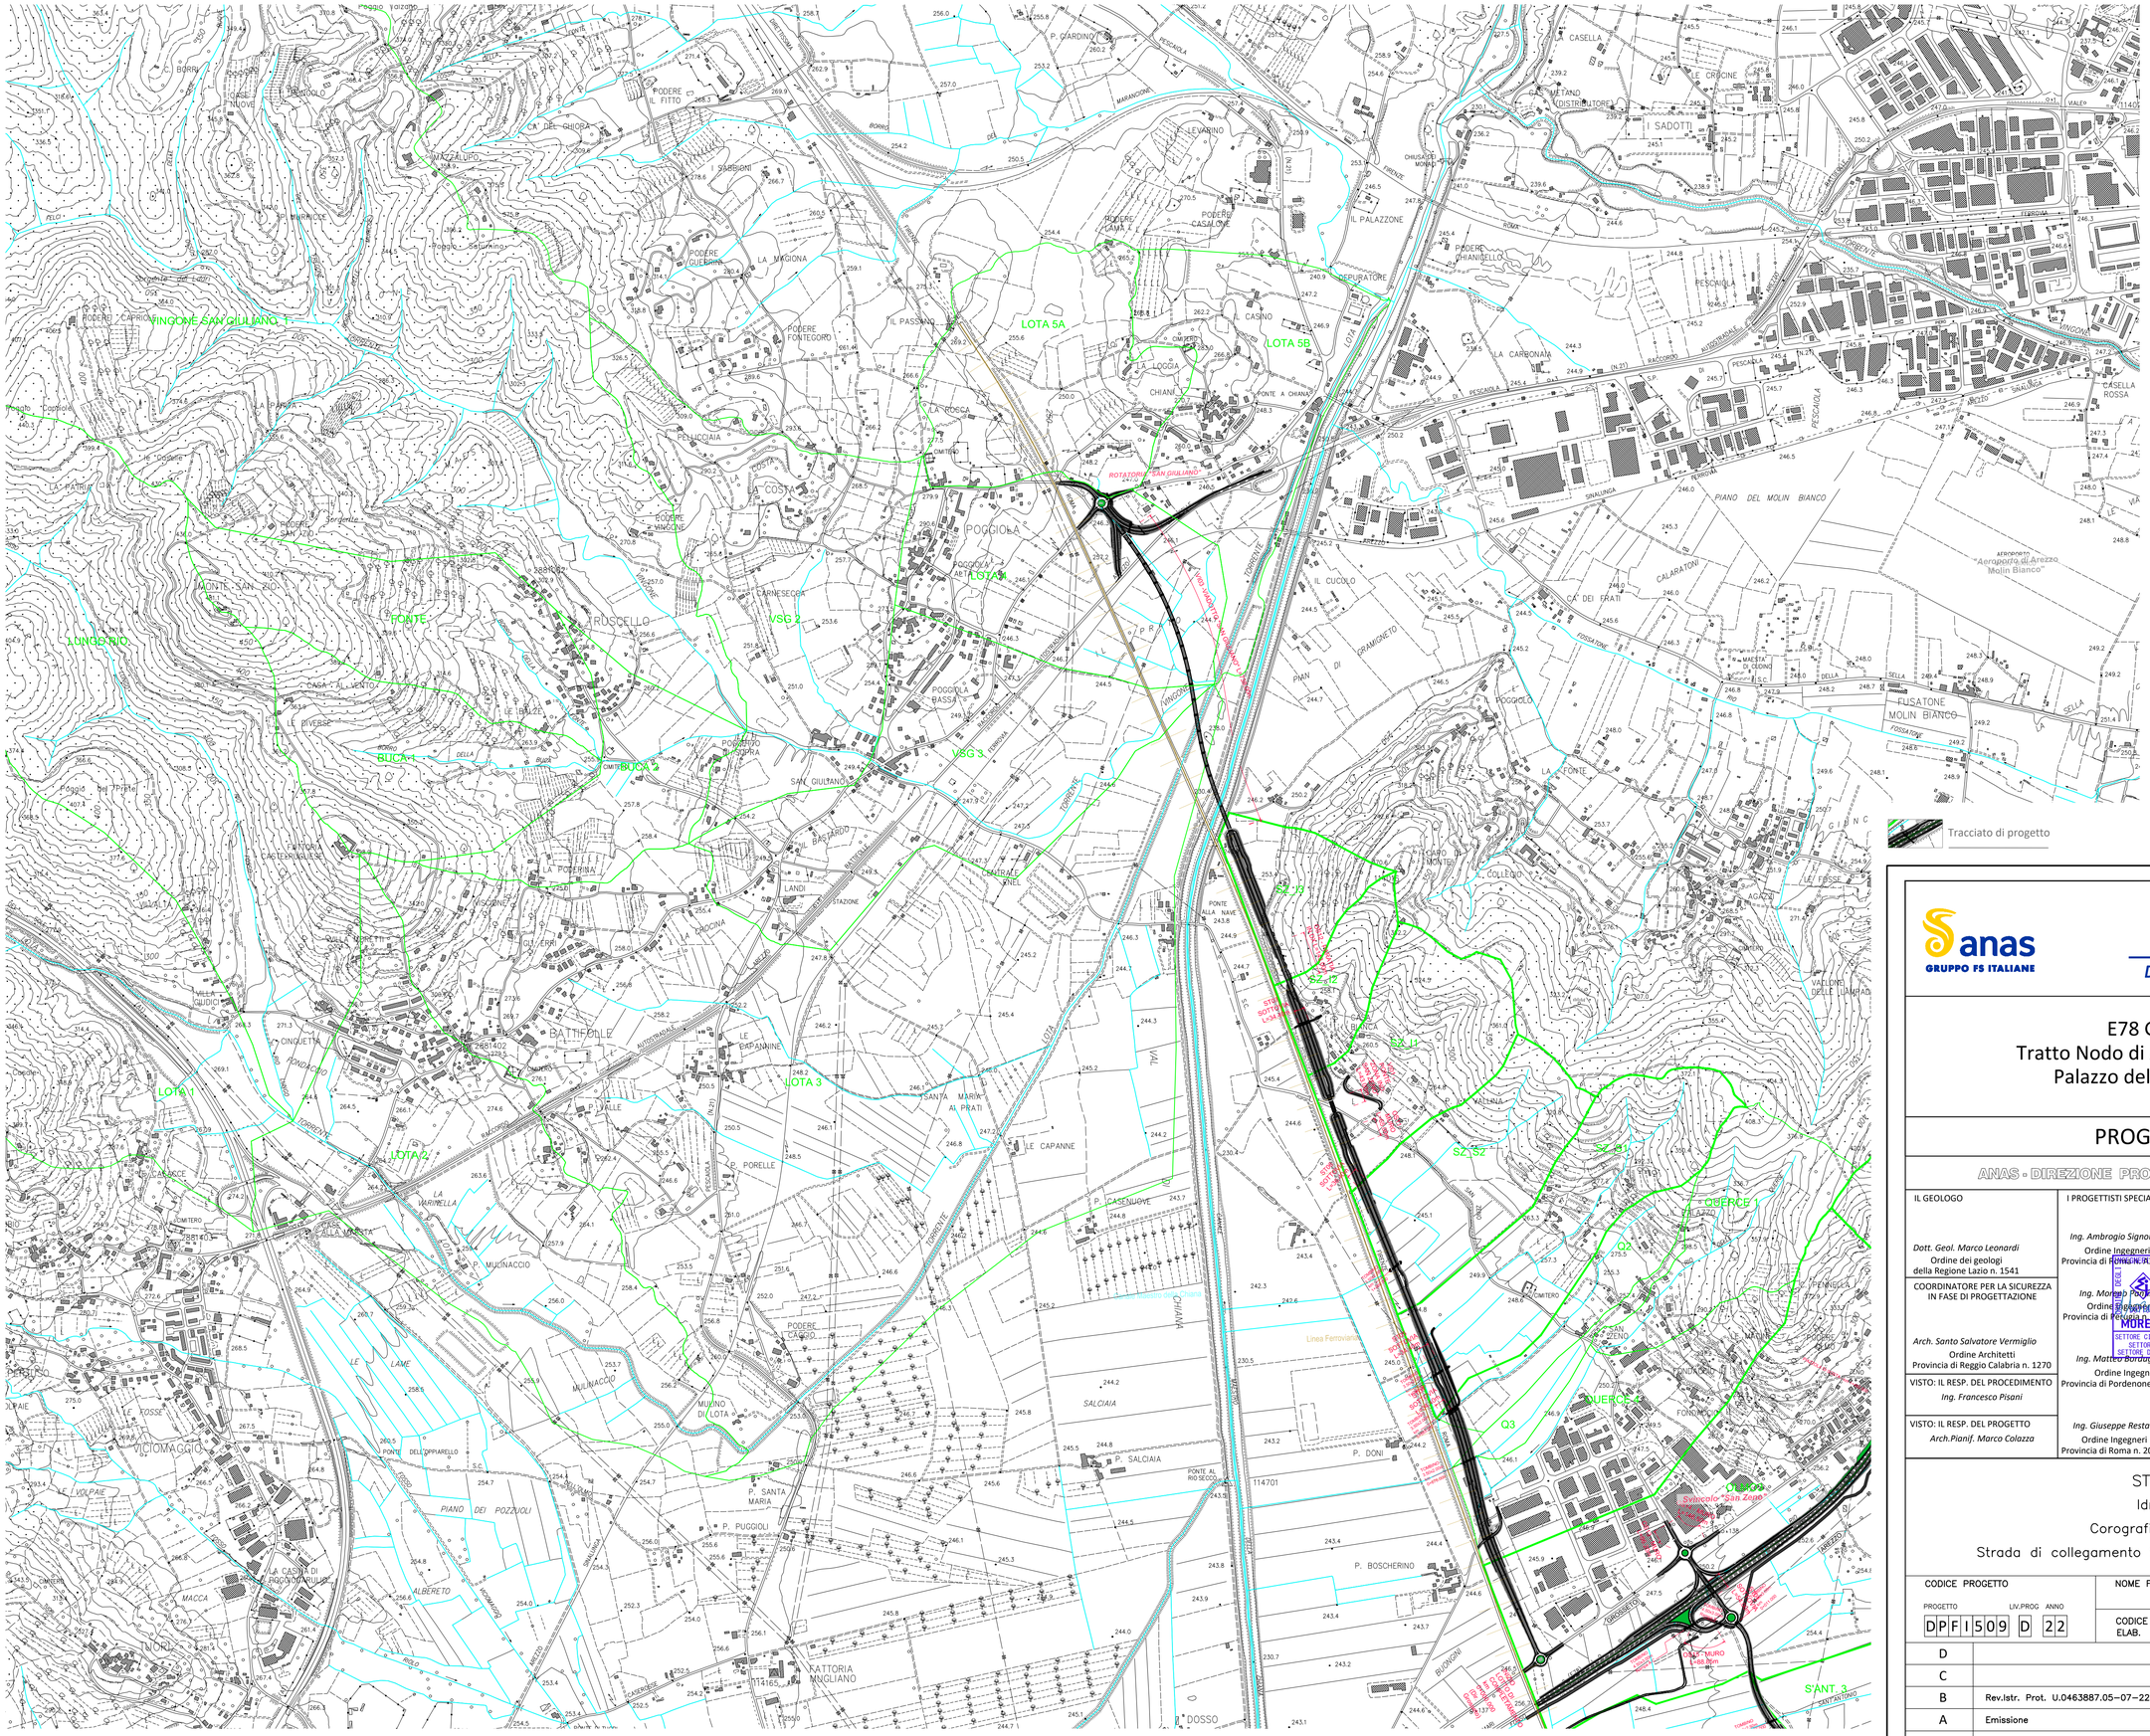

LEGENDA

SOTTOBACINI E INTERBACINI IDROGRAFICI INTERFERENTI CON LE OPERE IN PROGETTO

RETICOLO IDROGRAFICO L.R. 79/2012

ID BACINO	S [km²]
BUCA 1	0.48
BUCA 2	0.32
FONTE	0.51
LOTA 1	8.49
LOTA 2	1.12
LOTA 3	3.28
LOTA 4	0.57
LOTA 5A	0.54
LOTA 5B	0.58
LUNGO RIO	1.95
VINGONE S'GIULIANO 1	4.41
VINGONE S'GIULIANO 2	0.81
VINGONE S'GIULIANO 3	0.81
SZ_S1	0.43
SZ_S2	0.34
SZ_I1	0.32
SZ_I2	0.13
SZ_I3	0.17
QUERCE 1	0.29
QUERCE 2	0.15
QUERCE 3	0.07
QUERCE 4	0.41
QUERCE 5	0.21

Tracciato di progetto

anas GRUPPO FS ITALIANE

Direzione Progettazione e Realizzazione Lavori

E78 GROSSETO - FANO
Tratto Nodo di Arezzo – Selci – Lama (E45) – Palazzo del Pero – Completamento

PROGETTO DEFINITIVO | FI 509

ANAS - DIREZIONE PROGETTAZIONE E REALIZZAZIONE LAVORI

IL GEOLOGO
Dott. Geol. Marco Leonardi
Ordine dei geologi della Regione Lazio n. 1541

COORDINATORE PER LA SICUREZZA IN FASE DI PROGETTAZIONE
Arch. Santo Salvatore Vermiglio
Ordine Architetti Provincia di Reggio Calabria n. 1270

VISTO: IL RESP. DEL PROCEDIMENTO
Ing. Francesco Pisani

VISTO: IL RESP. DEL PROGETTO
Arch.Pianif. Marco Colazza

I PROGETTISTI SPECIALISTICI
Ing. Ambrogio Signorelli
Ordine Ingegneri Provincia di Roma n. 23511
Ing. Moreno Panfili
Ordine Ingegneri Provincia di Perugia n. 2657
Ing. Matteo Bordugo
Ordine Ingegneri Provincia di Pordenone al n. 790A
Ing. Giuseppe Resta
Ordine Ingegneri Provincia di Roma n. 20629

PROGETTAZIONE ATI:
(Mandataria) GPI INGEGNERIA — GESTIONE PROGETTI INGEGNERIA srl
(Mandante) cooprogetti
(Mandante) engeko
(Mandante) AIM — Studio di Architettura e Ingegneria Moderna

IL PROGETTISTA RESPONSABILE DELL'INNTEGRAZIONE DELLE PRESTAZIONI SPECIALISTICHE. (DPR207/10 ART 15 COMMA 12):
Dott. Ing. GIORGIO GUIDUCCI
Ordine Ingegneri Provincia di Roma n. 14035

STUDI ED INDAGINI
Idrologia e idraulica
Corografia dei bacini idrografici
Strada di collegamento S.R.73 – Raccordo A1 Arezzo–Battifolle

CODICE PROGETTO (PROGETTO / LIV.PROG / ANNO)	NOME FILE	REVISIONE	SCALA
DPFI509 D 22	T00ID00IDRC002_B	B	1:10.000
	CODICE ELAB. T00ID00IDRC002		

REV.	DESCRIZIONE	DATA	REDATTO	VERIFICATO	APPROVATO
D					
C					
B	Rev.Istr. Prot. U.0463887.05–07–22 /U.0495468.15–07–22	Ottobre '22	Capponi	Panfili	Guiducci
A	Emissione	Gennaio '22	Capponi	Panfili	Guiducci