




Fosso dell'Olmo - sez.1630 Fosso dell'Olmo - sez.1048.60 Fosso dell'Olmo -sez. 827.30 Fosso dell'Olmo - sez.813.40 Fosso dell'Olmo - sez.791.60

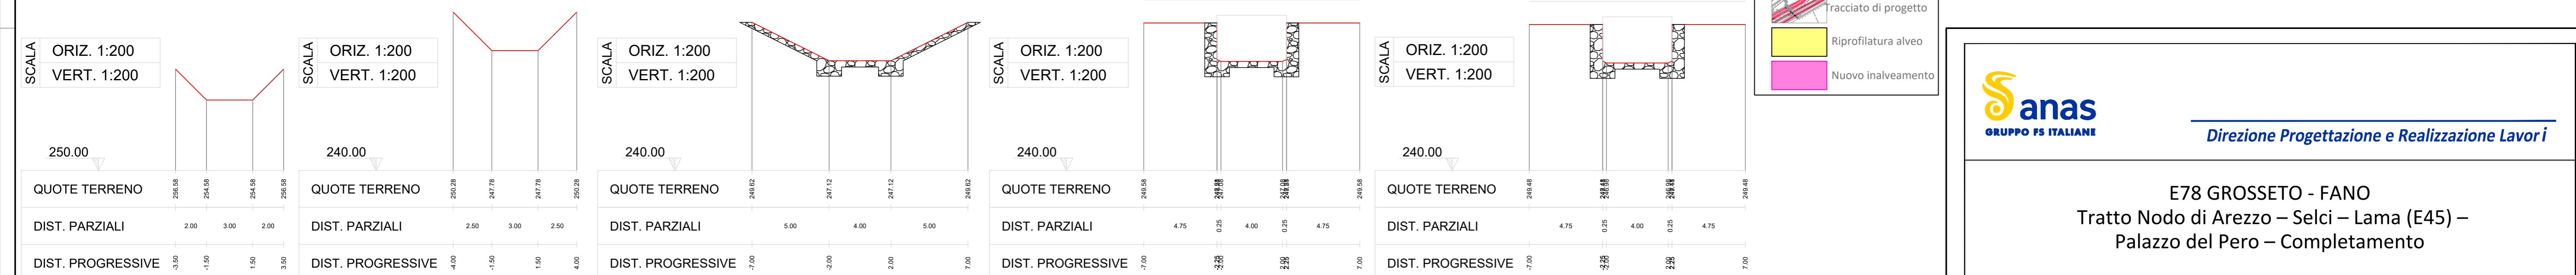

Fosso dell'Olmo - sez.782.63 Fosso dell'Olmo - sez.766.79 Fosso dell'Olmo - sez.757.82 Fosso dell'Olmo - sez.713.10 Fosso dell'Olmo - sez.702.56

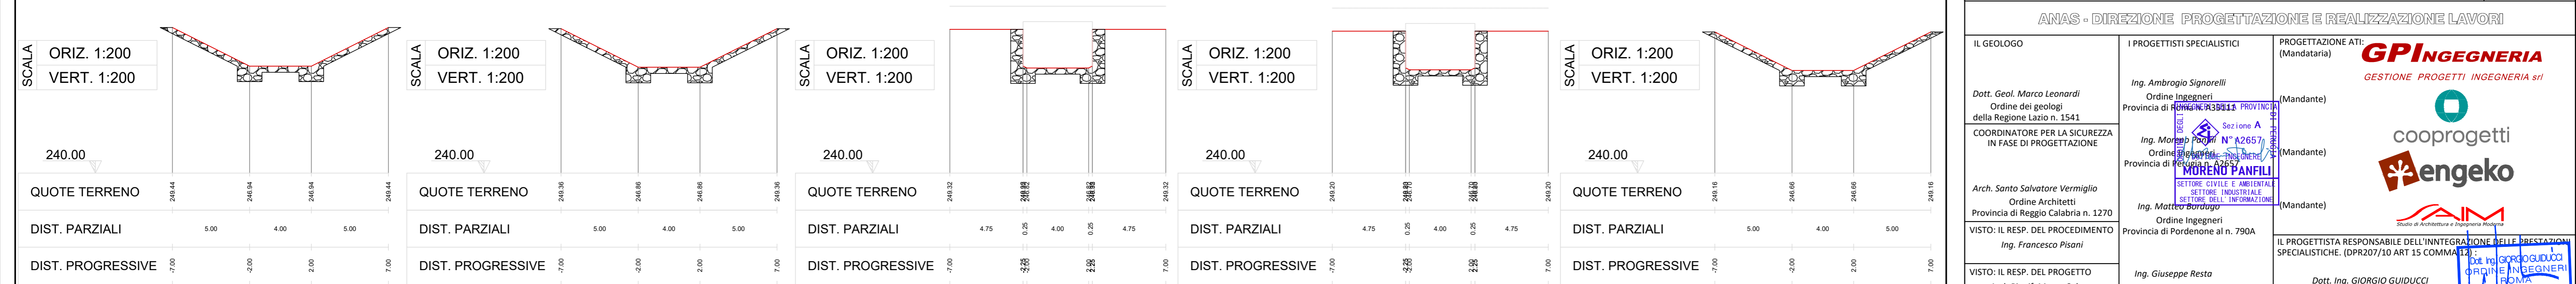

Fosso dell'Olmo - sez.655.06 Fosso dell'Olmo - sez.644.52 Fosso dell'Olmo - sez.601.02 Fosso dell'Olmo - sez.590.99 Fosso dell'Olmo - sez.0.2

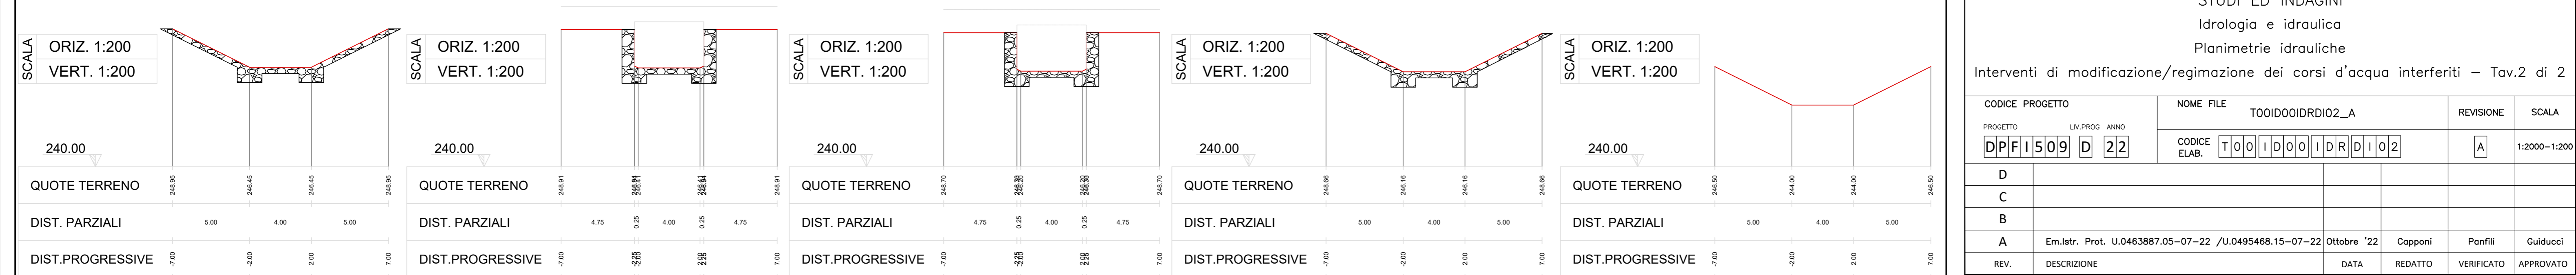



Direzione Progettazione e Realizzazione Lavori

E78 GROSSETO - FANO
Tratto Nodo di Arezzo – Selci – Lama (E45) –
Palazzo del Pero – Completamento

PROGETTO DEFINITIVO FI 509

ANAS - DIREZIONE PROGETTAZIONE E REALIZZAZIONE LAVORI

<p>IL GEOLOGO</p> <p>Dott. Geol. Marco Leonardi Ordine dei geologi della Regione Lazio n. 1541</p> <p>COORDINATORE PER LA SICUREZZA IN FASE DI PROGETTAZIONE</p> <p>Arch. Santo Salvatore Vermiglio Ordine Architetti Provincia di Reggio Calabria n. 1270</p> <p>VISTO: IL RESP. DEL PROCEDIMENTO Ing. Francesco Pisani</p> <p>VISTO: IL RESP. DEL PROGETTO Arch. Pianif. Marco Calazza</p>	<p>I PROGETTISTI SPECIALISTICI</p> <p>Ing. Ambrogio Signorelli Ordine Ingegneri Provincia di Roma n. 33811</p> <p>Ing. Moreno Panfilì Ordine Ingegneri Provincia di Reggio Calabria n. 2657</p> <p>Ing. Mottarone Ordine Ingegneri Provincia di Pordenone n. 790A</p> <p>Ing. Giuseppe Resta Ordine Ingegneri Provincia di Roma n. 20629</p>	<p>PROGETTAZIONE ATI (Mandatari)</p> <p>GP INGEGNERIA GESTIONE PROGETTI INGEGNERIA srl</p> <p>cooprogetti</p> <p>engeko</p> <p>AIM Studio di Architettura e Ingegneria Progettazione</p>	<p>IL PROGETTISTA RESPONSABILE DELL'INTEGRAZIONE DELLE PRESTAZIONI SPECIALISTICHE. (DPR207/10 ART 15 COMMA 2)</p> <p>Dott. Ing. GIORGIO GUIDUCCI Ordine Ingegneri Provincia di Roma n. 14035</p>
--	---	---	---

STUDI ED INDAGINI
Idrologia e idraulica
Planimetrie idrauliche

Interventi di modificazione/regimazione dei corsi d'acqua interferiti – Tav.2 di 2

CODICE PROGETTO	NOME FILE	REVISIONE	SCALA
PROGETTO LM/PROC ANNO	TOO000IDR02_A		
D P F I 5 0 9 D 2 2	CODICE ELAB. T O O I D O O I D R I O 2	A	1:2000-1:200
D			
C			
B			
A	Em.Istr. Prot. U.0463887.05-07-22 /U.0495468.15-07-22	Ottobre '22	Capponi Panfilì Guiducci
REV.	DESCRIZIONE	DATA	REDATTO VERIFICATO APPROVATO