


**ASSE PRINCIPALE
NON OGGETTO DELLA PRESENTE VERIFICA
DI ASSOGETTABILITA' ALLA VIA**

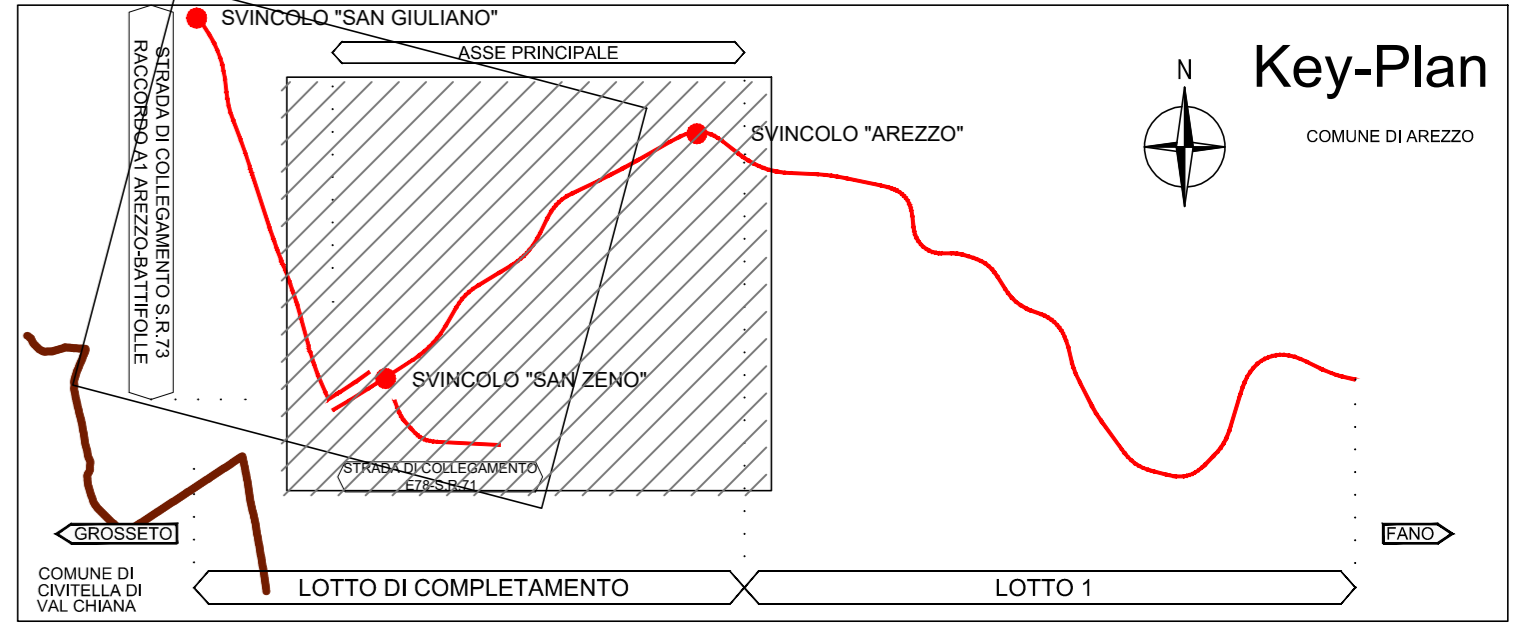

Sanas
GRUPPO FS ITALIANE

Direzione Progettazione e Realizzazione Lavori

E78 GROSSETO - FANO
Tratto Nodo di Arezzo – Selci – Lama (E45) –
Palazzo del Pero – Completamento

PROGETTO DEFINITIVO FI 509

ANAS - DIREZIONE PROGETTAZIONE E REALIZZAZIONE LAVORI

IL GEOLOGO Dott. Gian. Marco Leonardi Ordine dei geologi della Regione Lazio n. 1541 COORDINATORE PER LA SICUREZZA IN FASE DI PROGETTAZIONE Arch. Santo Salvatore Vermiglio Ordine Architetti Provincia di Poggia Calabria n. 1270 VISTO IL RESP. DEL PROCEDIMENTO Ing. Francesco Pisani	INGEGNERI Ing. Ambrogio... Ing. Moreno Parfisi Ing. Matteo Bordighi Ing. Giuseppe Resta	PROGETTAZIONE AT (Mandatario) GPI INGEGNERIA GESTIONE PROGETTI INGEGNERIA s.r.l. Ing. Moreno Parfisi Ordine Ingegneri Provincia di Firenze n. 28557 (Mandatario) Ing. Matteo Bordighi Ordine Ingegneri Provincia di Pordenone n. 790A (Mandatario) Ing. Giuseppe Resta Ordine Ingegneri Provincia di Roma n. 20629	IL PROGETTISTA RESPONSABILE DELL'INTEGRAZIONE DELLE PRESTAZIONI SPECIALISTICHE (DPR/207/20 ART. 15 COMMA 2) Det. Ing. GIORGIO GUIDUCCI Ordine Ingegneri Provincia di Roma n. 14039
---	---	---	--

PROGETTO DELL'INFRASTRUTTURA
PARTE GENERALE

Planimetria di insieme - Tav. 1 di 2

CODICE PROGETTO	NOME FILE	REVISIONE	SCALA
DPFI509D22	TOOPSOOTRAPLO1_C		1:5.000
D			
C	Emisione	Febbraio '23	A.Fiume, A.Signorelli, G.Guiducci
B	Rev.istr. Prot. U.0463887.05-07-22 /U.0495468.15-07-22	Ottobre '22	A.Fiume, A.Signorelli, G.Guiducci
A	Emisione	Maggio '22	A.Fileri, A.Signorelli, G.Guiducci
REV.	DESCRIZIONE	DATA	REDATTO VERIFICATO APPROVATO

PROVINCIA: AREZZO
COMUNE: AREZZO