


**NUOVE OPERE**

DESCRIZIONE	ml	mq	n°
Nuove Opere CORDOLO IN CLS 15x25 cm	7827.50		
Nuove Opere MURATURA A SECCO	3567.00		
Nuovo CANCELLO di accesso vasca di prima pioggia			1

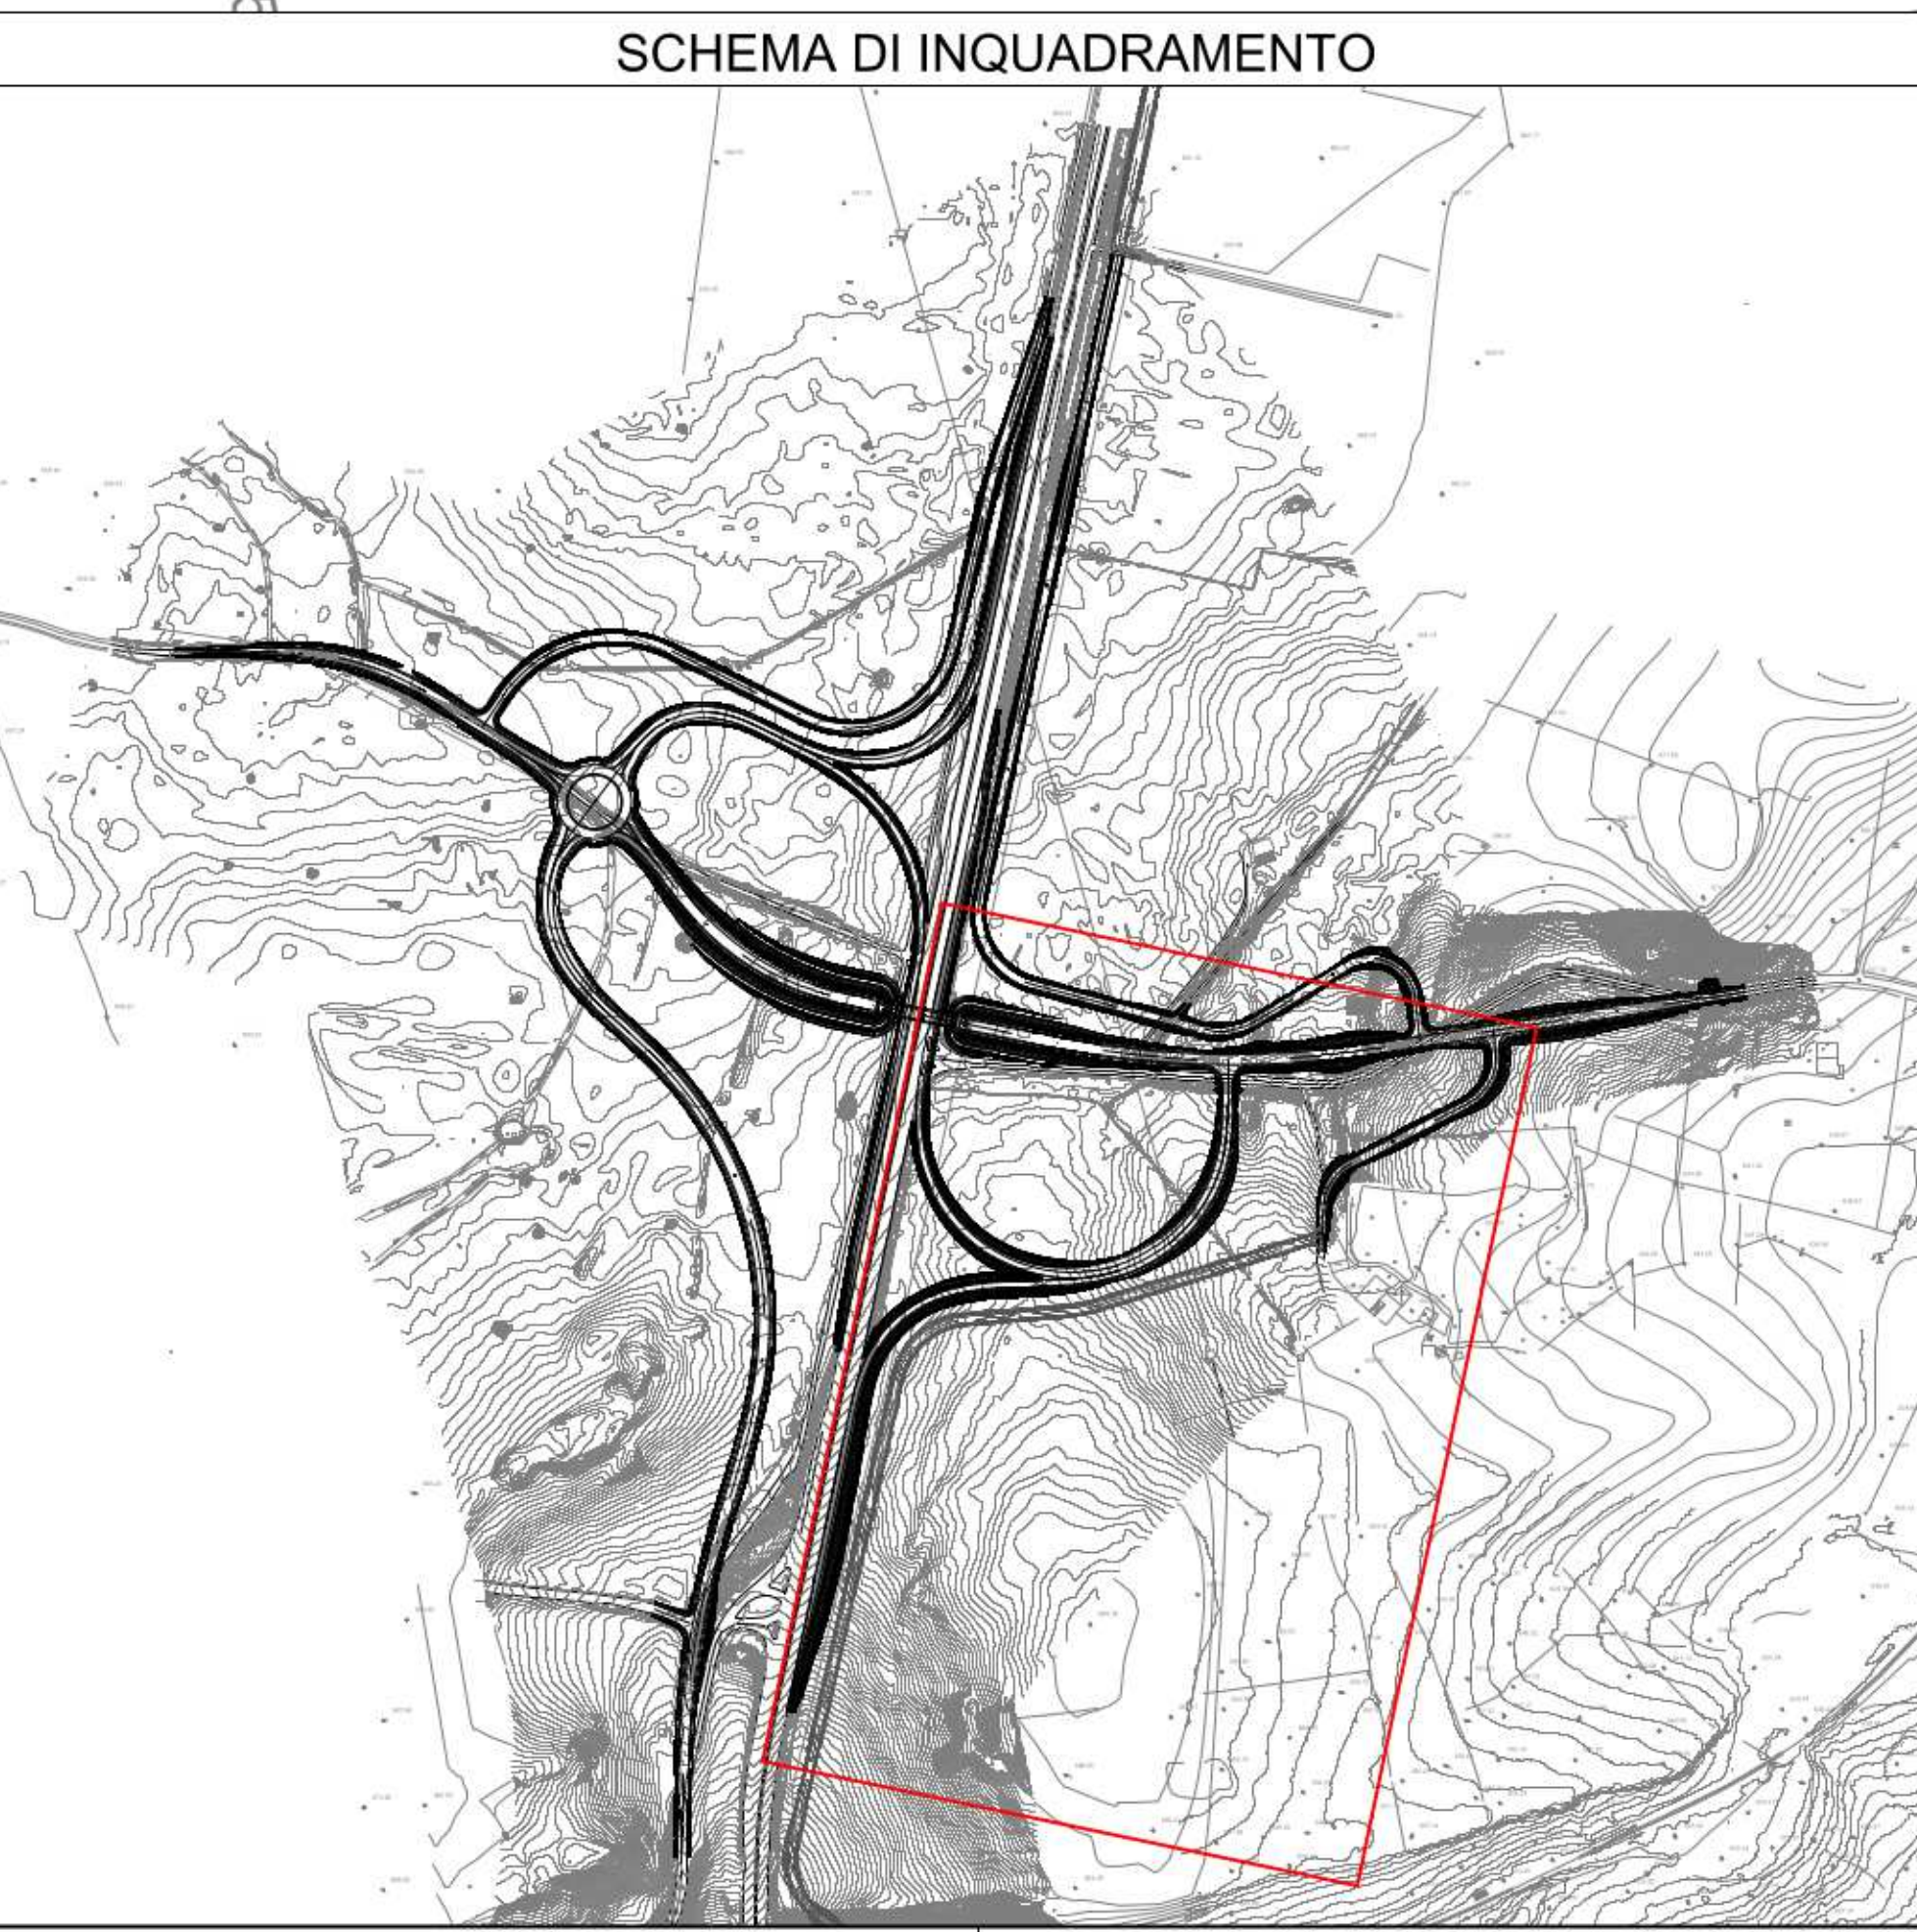

**anas** GRUPPO FS ITALIANE Direzione Progettazione e Realizzazione Lavori

**S.S. 131 di "Carlo Felice"**  
 Adeguamento e messa in sicurezza della S.S.131  
 Risoluzione dei nodi critici - 2° stralcio dal km 108+300 al km 158+000  
 Lotto di completamento

**PROGETTO ESECUTIVO** CA284

R.T.I. di PROGETTAZIONE: Mandataria **PROITER** Mandante **PROITER**

PROGETTISTI:  
 Ing. Riccardo Formichi - Piv. Per. Inf. (Delegazione prestazioni specialistiche)  
 Ordine Ing. di Milano n. 18045  
 Ing. Riccardo Formichi  
 Ordine Ing. di Milano n. 18045

IL GEOLOGO:  
 Dott. Gian Massimo Mazzonetto - Piv. Per. Inf.  
 Albo Geo. Lombardo n. 4762

COORDINATORE PER LA SICUREZZA IN FASE DI PROGETTAZIONE:  
 Ing. Diego Giacobelli  
 Ordine Ing. di Milano n. 15813

VISTO IL RESP. DEL PROCEDIMENTO:  
 Ing. Francesco Mariani Rosta

PROTOCOLLO DATA

**PROGETTO STRADALE**  
 NUOVI SVINCOLI - SVINCOLO DI MULARGIA-MACOMER AL KM 148+500  
 Planimetria di progetto 4 di 6

CODICE PROGETTO	NOME FILE	REVISIONE	SCALA
PROGETTO	V02PS00TRAPP05A.pdf		
LOPLSQE1901	CODICE CONTRAPP05	A	1:500
D			
C			
B			
A	VERIFICA DI ATTUAZIONE LOTTO DI COMPLETAMENTO	Fabbro/2023	Fabbro/2023
REV.	DESCRIZIONE	DATA	REDATTO VERIFICATO APPROVATO