
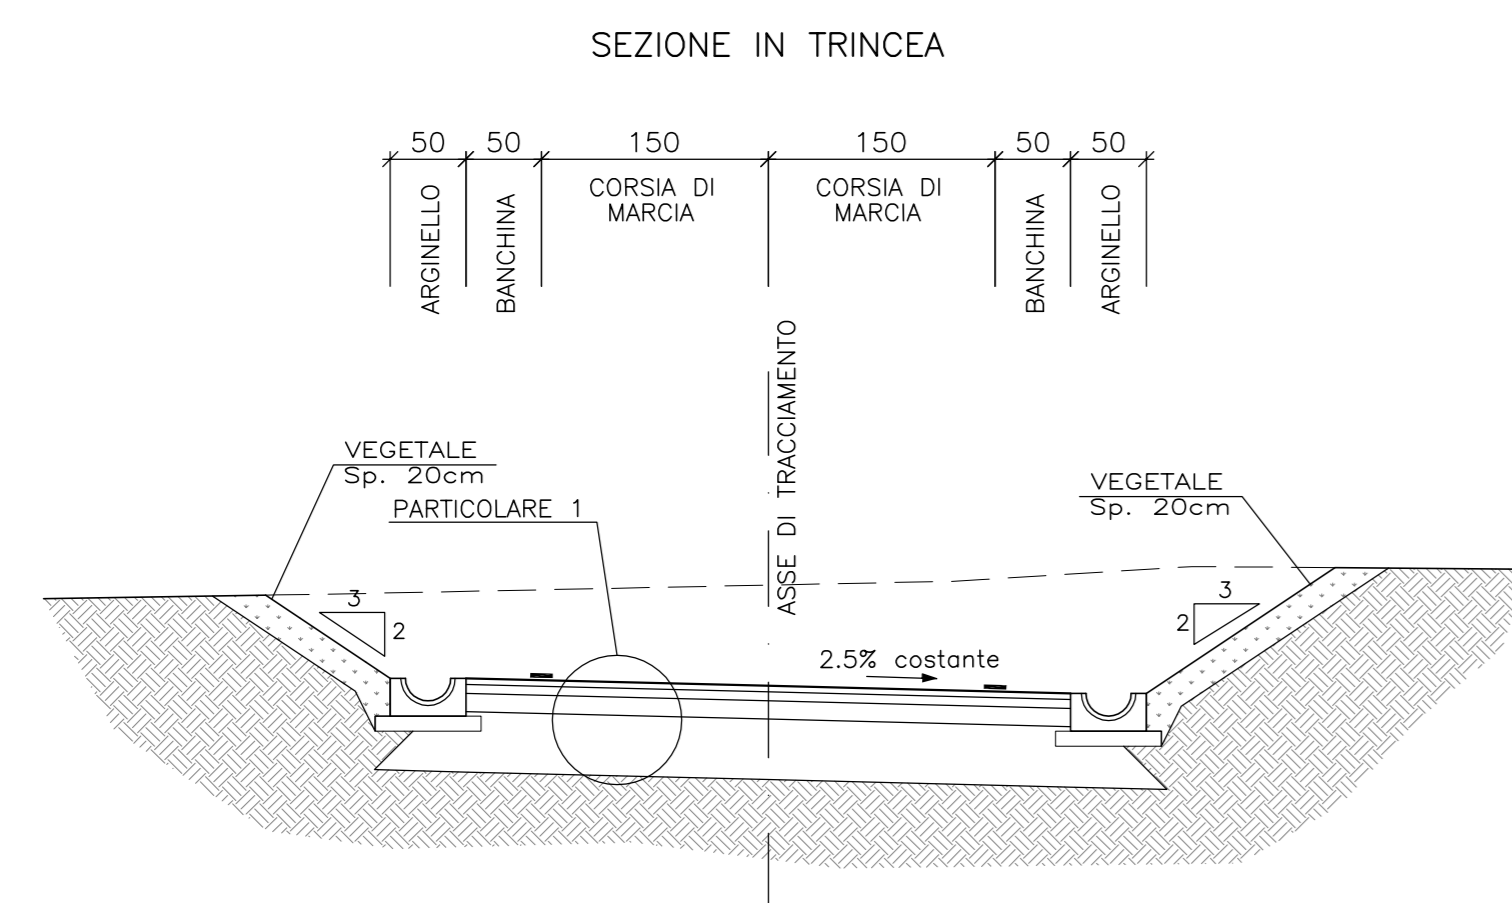



SEZIONI DI PROGETTO IN RETTIFILLO E IN CURVA

Scala 1:50

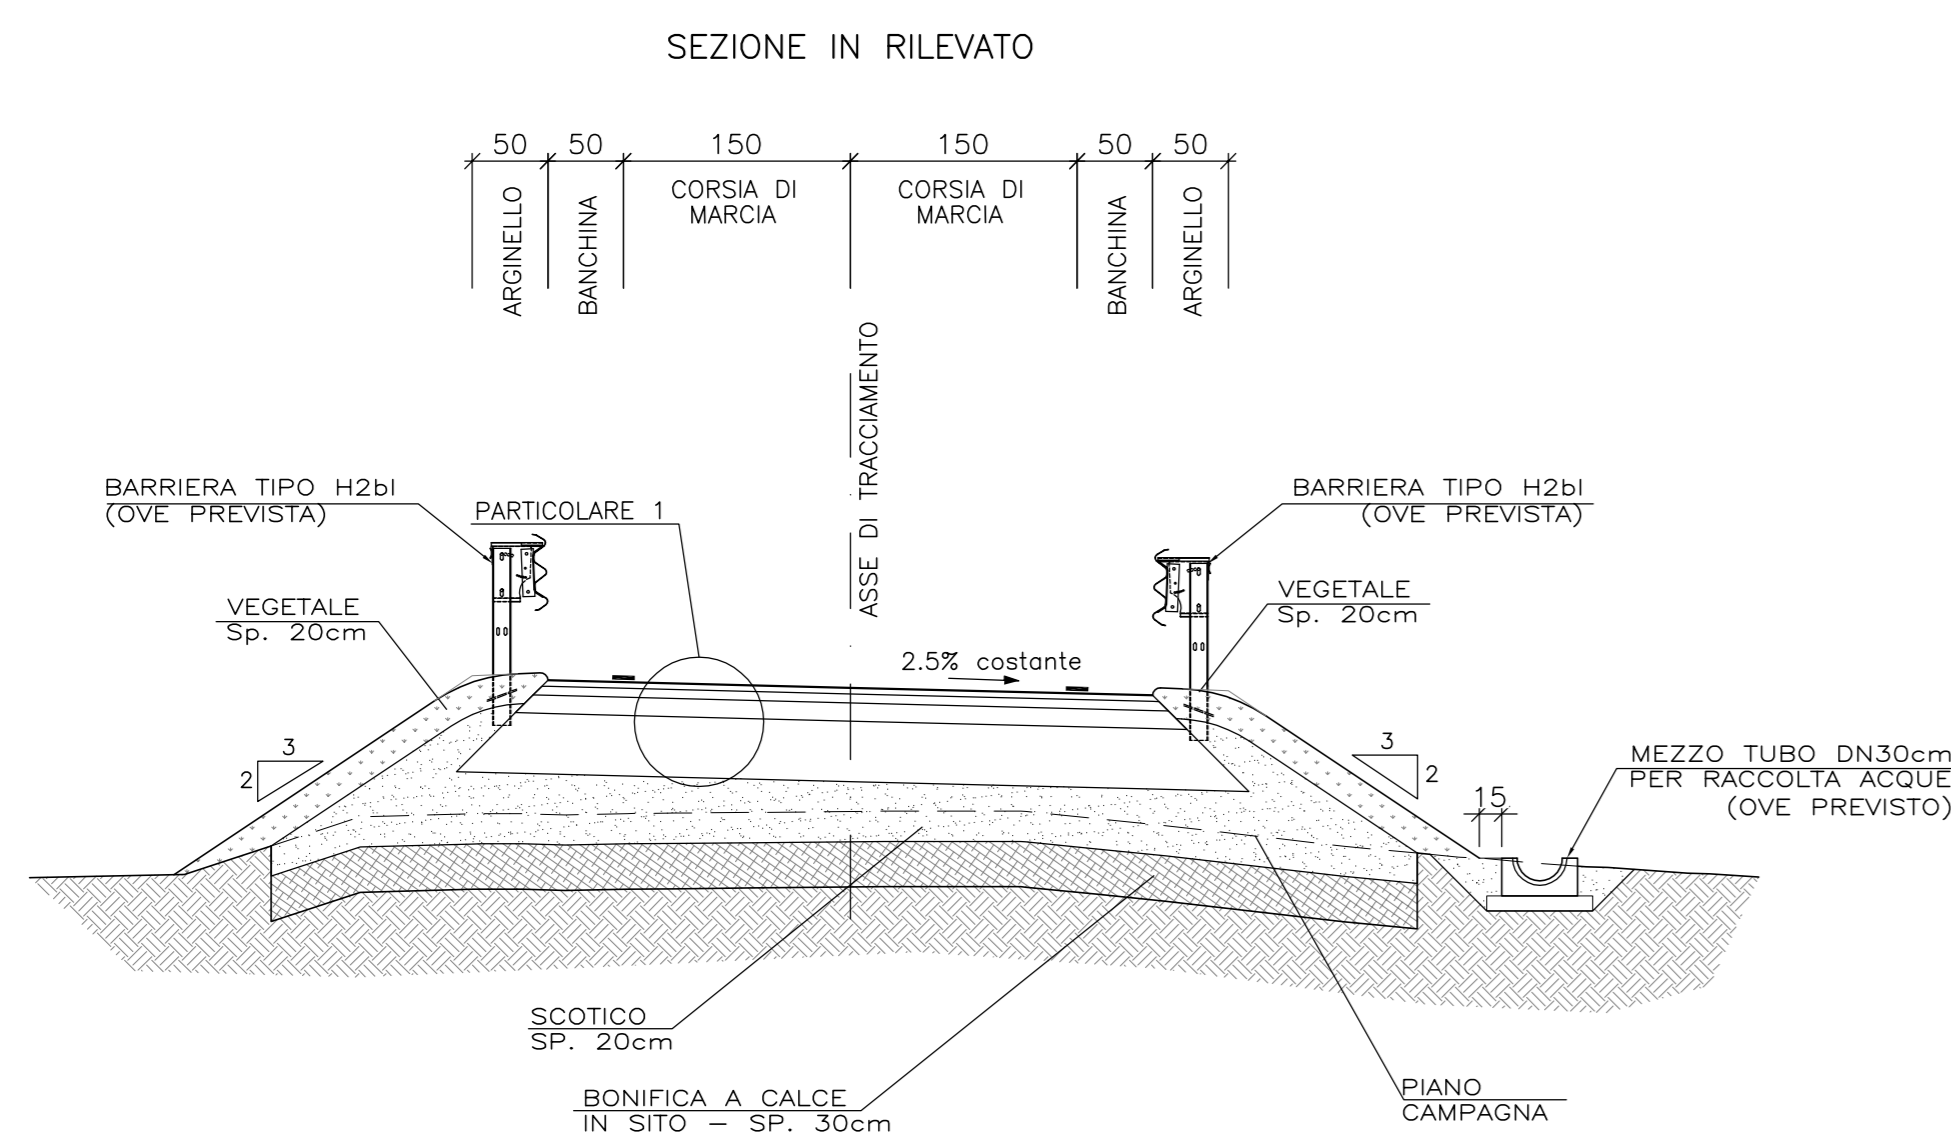


PAVIMENTAZIONI

Non in scala

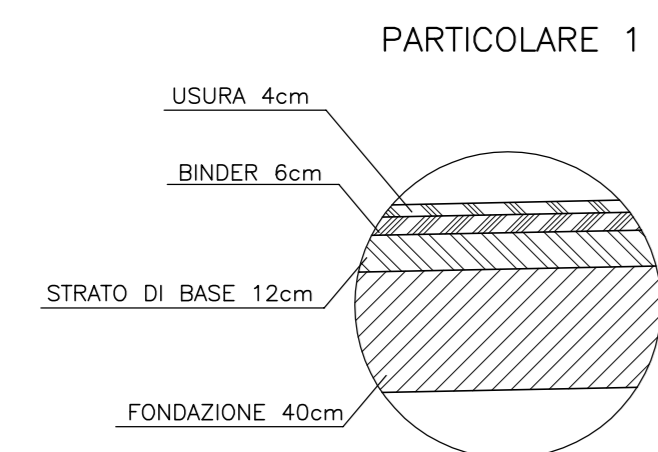


MURO DI SOTTOSCARPA – SEZIONE TIPOLOGICA

Scala 1:50

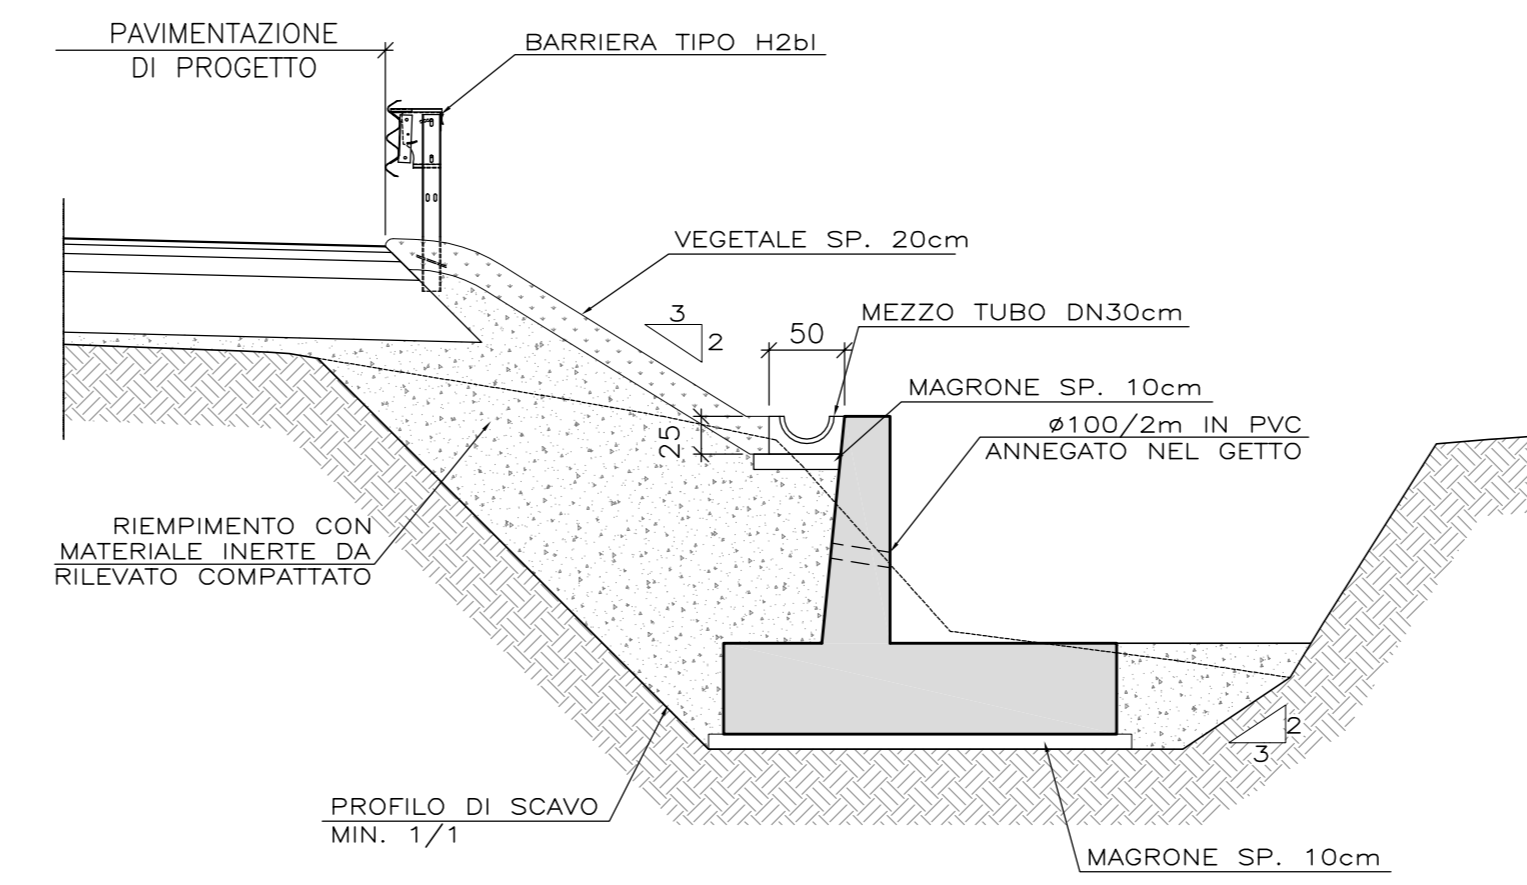


PIAZZOLA DI SOSTA/INTERSEZIONE

SEZIONE TIPO – Scala 1:50

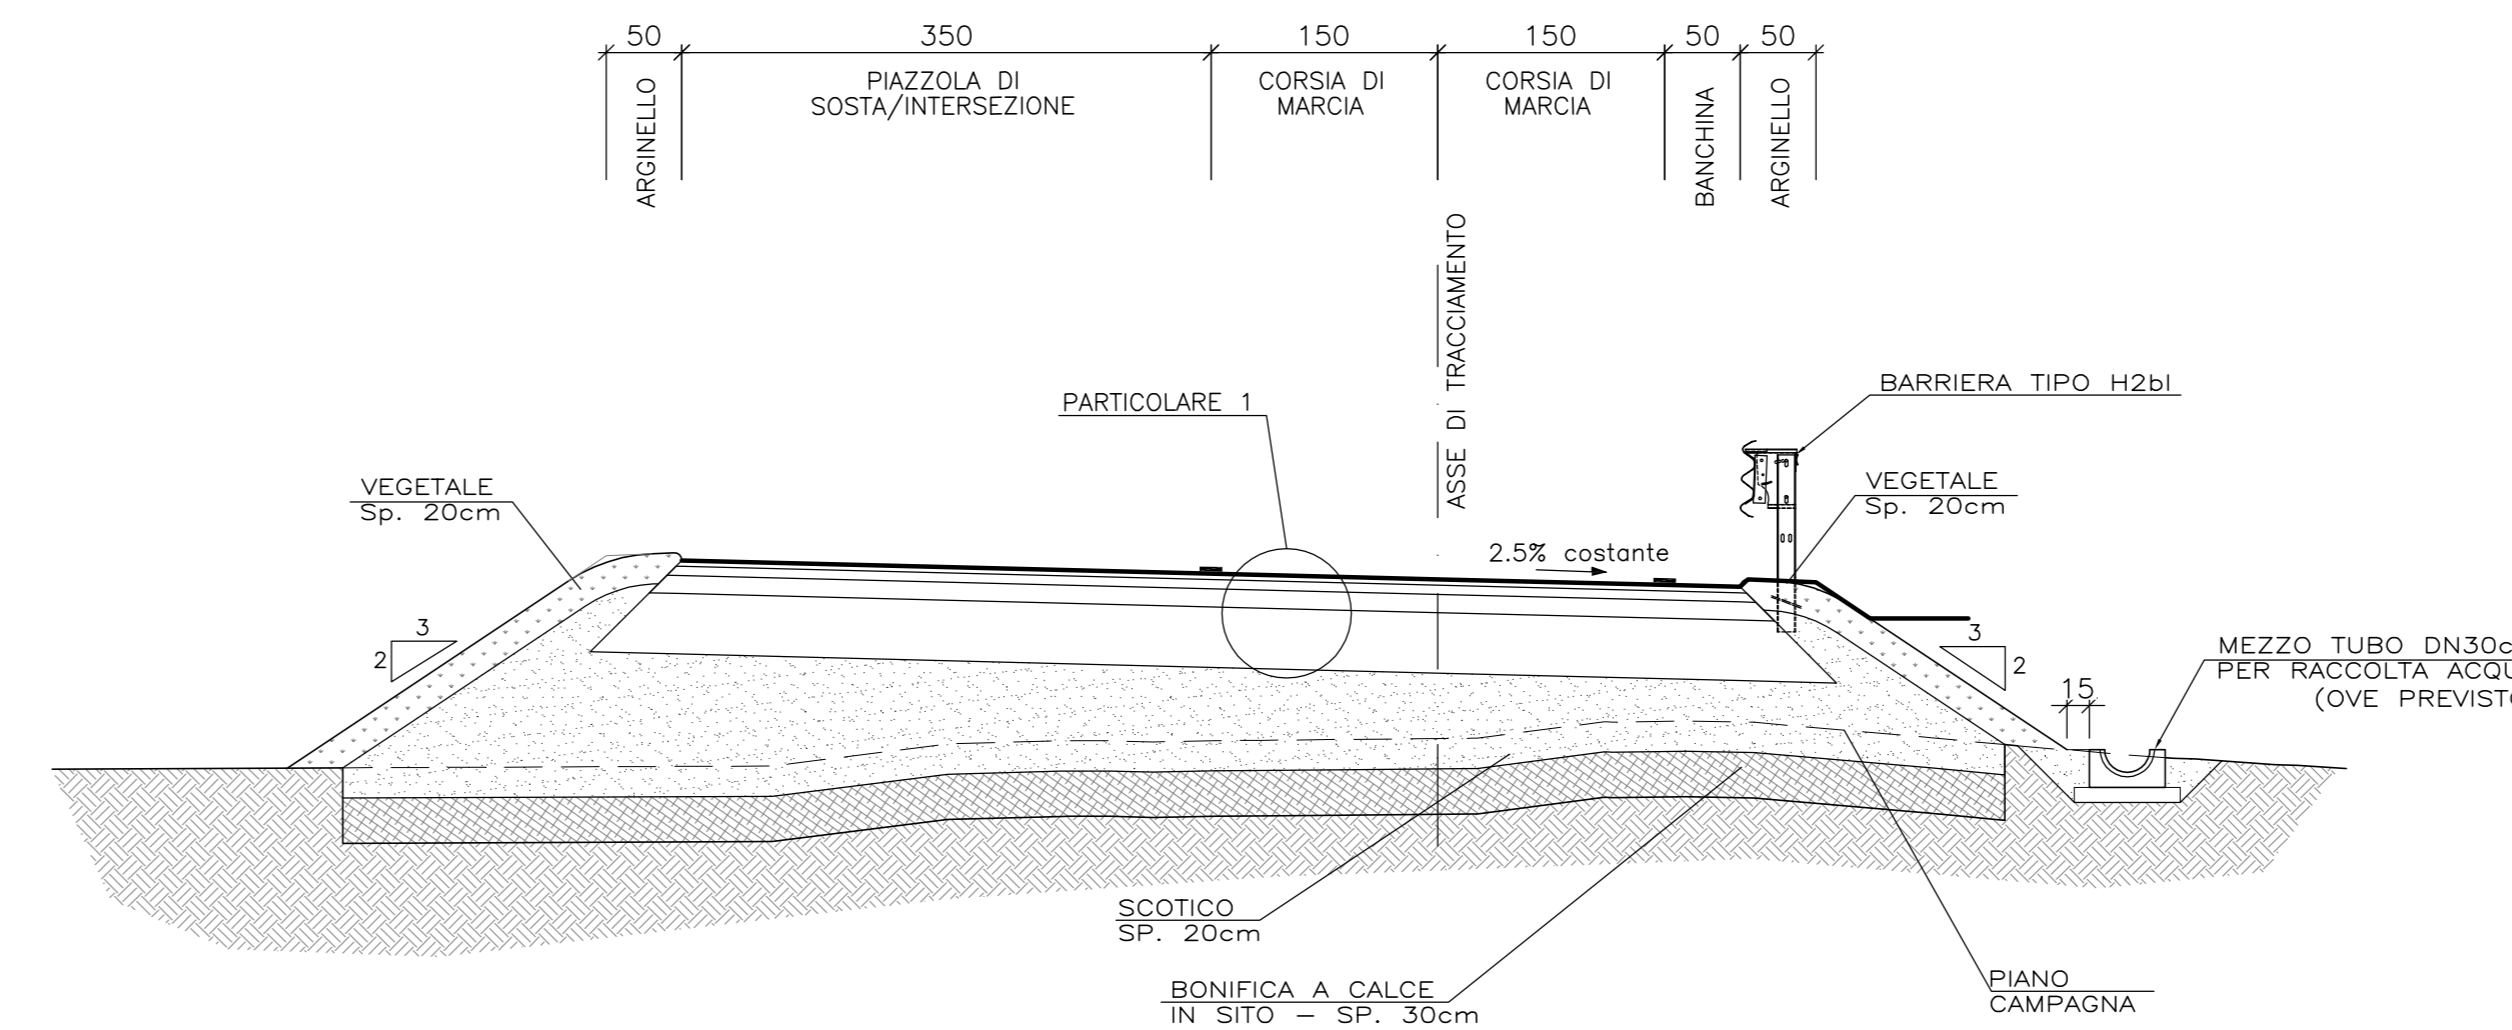

SEZIONE TIPO – Scala 1:100

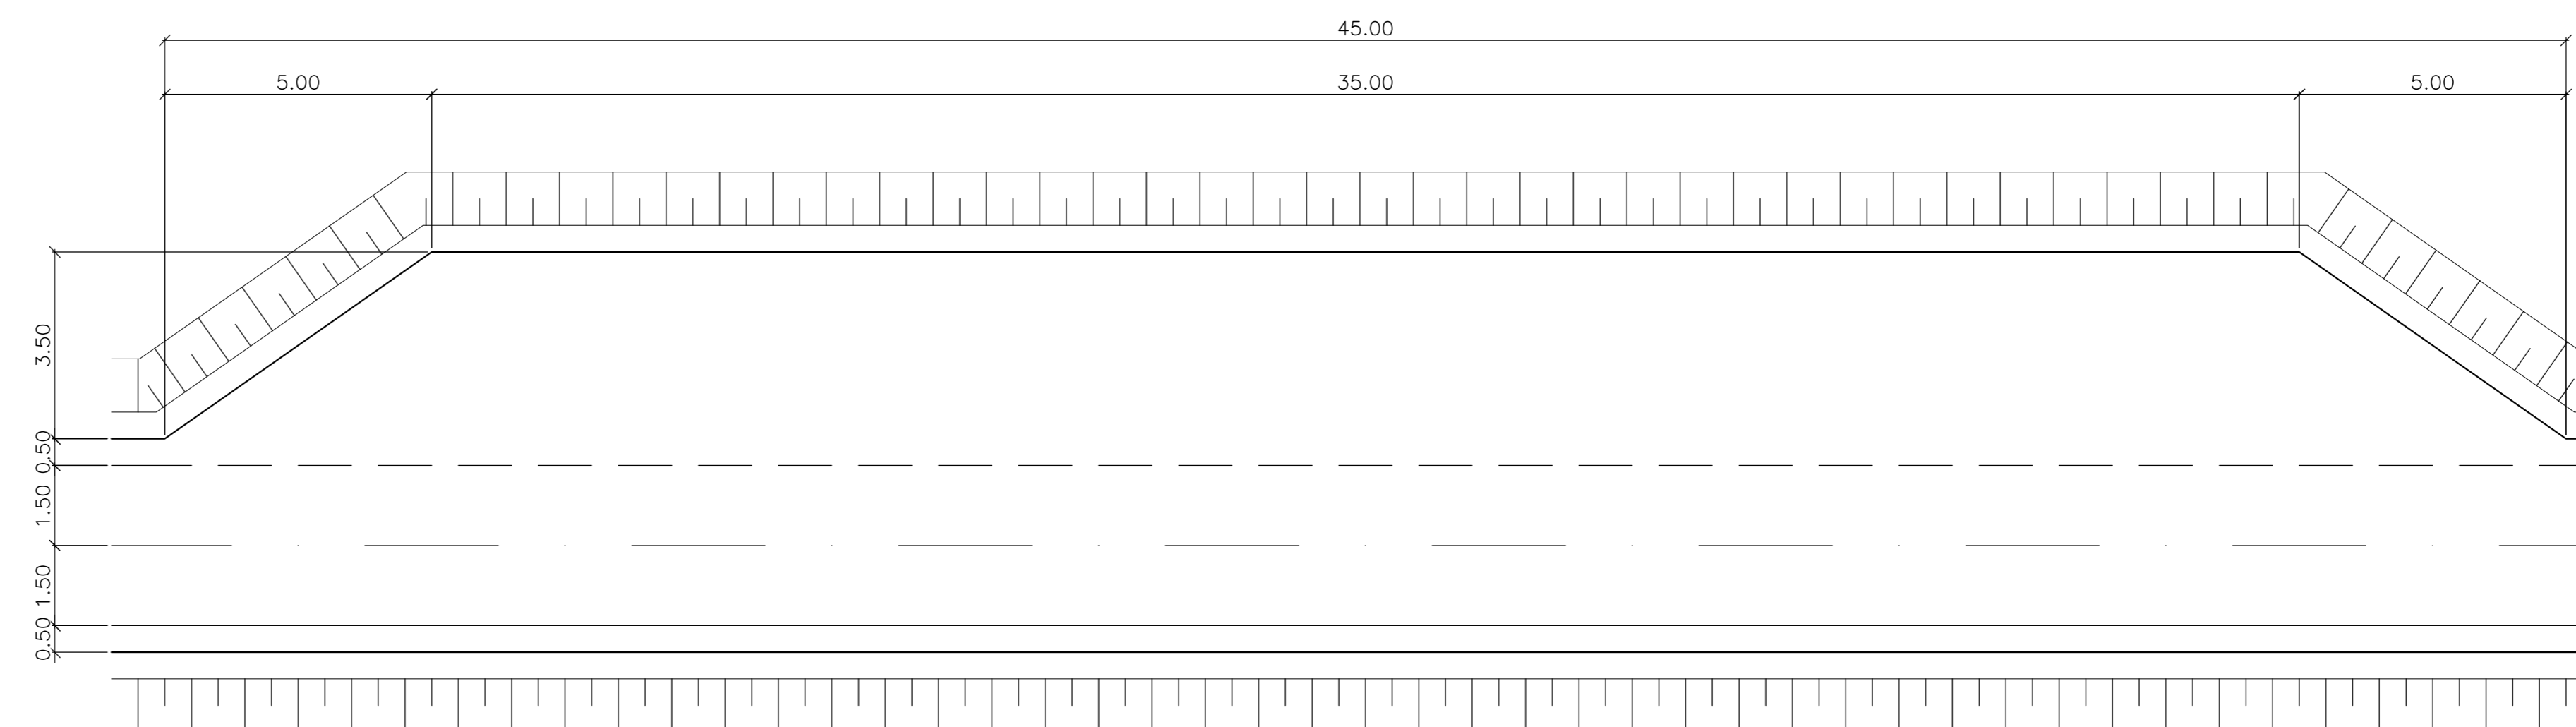

COMMITTENTE:



ALTA SORVEGLIANZA:



GENERAL CONTRACTOR:



INFRASTRUTTURE FERROVIARIE STRATEGICHE DEFINITE DALLA LEGGE OBIETTIVO N.443/01

TRATTA A.V./A.C. TERZO VALICO DEI GIOVI PROGETTO ESECUTIVO

Strada di Collegamento dal COP6 al Pozzo di servizio Serravalle
Sezioni tipo e particolari
Corpo stradale

GENERAL CONTRACTOR Consorzio Cociv Ing. G. Guagnoni		DIRETTORE LAVORI		SCALA: vaste
COMMESSA I G 5 1	LOTTO 0 1	FASE E	ENTE C V	TIPO DOC. W Z
OPERADISCIPLINA N V 2 8 0 0		PROGE. 0 0 1	REV. A	

PROGETTAZIONE							
Rev.	Descrizione rettore	Redatto	Data	Verificato	Data	Progettista	IL PROGETTISTA
A00	Prima emissione	TP	24/07/12	[Signature]	27/07/12	[Signature]	Ing. E. GHISLANDI