

- IMPIANTO EOLICO "MONTE ROSSO"**
- Layout
  - Cavidotto
  - C 1-2-3-4
  - C 5-6-7
  - Area di sorvolo
  - Limiti comunali
- ASSETTO AMBIENTALE**
- Beni paes. amb. art. 143 D. lgs. 42/2004
  - Laghi, invasi e stagni
  - Fiumi e torrenti (alveo inciso)
  - Aree a forte acclività > 40%
- ASSETTO STORICO-CULTURALE**
- Beni paesaggistici art. 142 D. lgs. 42/2004 (lett. c) Fiumi, torrenti e corsi d'acqua iscritti negli elenchi R.D. 1775/1933 (buffer 150 m)
  - Beni paesaggistici ex art. 143 D. lgs. 42/2004
  - Edifici e manufatti di valenza storico-culturale
  - Aree funerarie
  - Insediamenti archeologici
  - Edifici e manufatti di valenza storico-culturale (buffer 100m)
  - Beni paesaggistici ex D. lgs. 42/2004, art. 143 (buffer 100m)
- AREE DI INTERESSE NATURALISTICO ISTITUZIONALMENTE TUTELATE**
- Aree gestione speciale Ente Foreste
  - Aree gravate da usi civici (comuni Ittiri-Putifigari)
- ASSETTO STORICO-CULTURALE**
- Immobili e aree tipizzati ex art. 143 D. lgs. 42/2004
- PPR SARDEGNA**
- Beni paes. amb. art. 143 D. lgs. 42/2004
- ASSETTO AMBIENTALE**
- Beni paes. amb. art. 143 D. lgs. 42/2004
- AREE DI INTERESSE NATURALISTICO ISTITUZIONALMENTE TUTELATE**
- Beni paesaggistici ex D. lgs. 42/2004, art. 143 (buffer 100m)
- Base IGM 1:25000

**PROGETTO DEFINITIVO**

Impianto di produzione di energia elettrica da fonte eolica "Monte Rosso" con potenza di immissione in rete pari a 92.4 MW e relative opere connesse da realizzarsi nei comuni di Putifigari e Ittiri (SS)

Titolo elaborato: **Carta dei vincoli paesaggistici - Area parco (1 di 3)**

Codice elaborato: **F0529ET06A**

Scala: **1:10.000**

Progettazione: **F4 ingegneria srl**  
 Via Di Giara - Centro Direzionale, 85100 Potenza  
 Tel: +39 0971 1944797 - Fax: +39 0971 55452  
 www.f4ingegneria.it - f4ingegneria@pec.it



Gruppo di lavoro:  
 Dott. For. Luigi ZUCCARO  
 Ing. Giuseppe MANZI  
 Ing. Alessandro Carmine DE PAOLA  
 Ing. Flavio TRIANI  
 Ing. Gerardo SCAVONE  
 Ing. Monica COIRO  
 Ing. Simone LOTTO  
 Arch. Gaia TELESCA

Il Direttore Tecnico:  
 (Ing. Giovanni DI SANCI)

Comittente: **wpd Monte Rosso S.r.l.**  
 Viale Regina Margherita 33, 09124 Cagliari (CA)

Data	Descrizione	Redatto	Verificato	Approvato
Febbraio 2023	Prima emissione	MCO	GMA	GDS

File sorgente: F0529\_Elaborati\_grafici.ggs

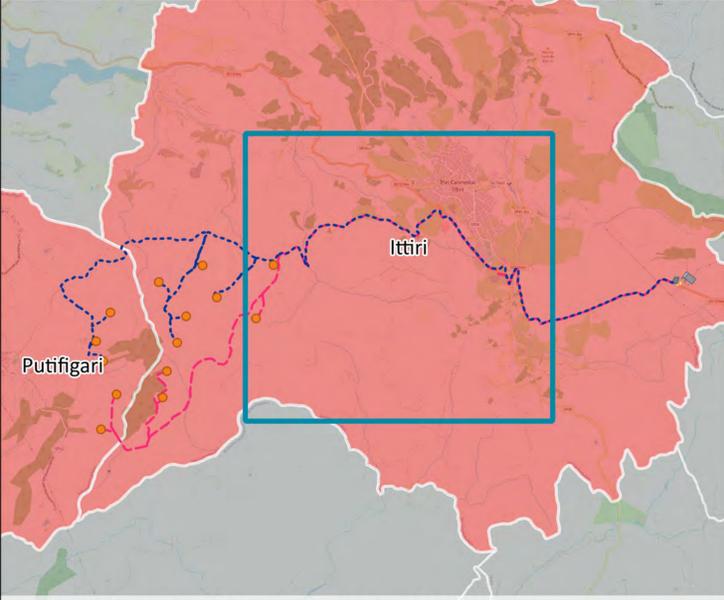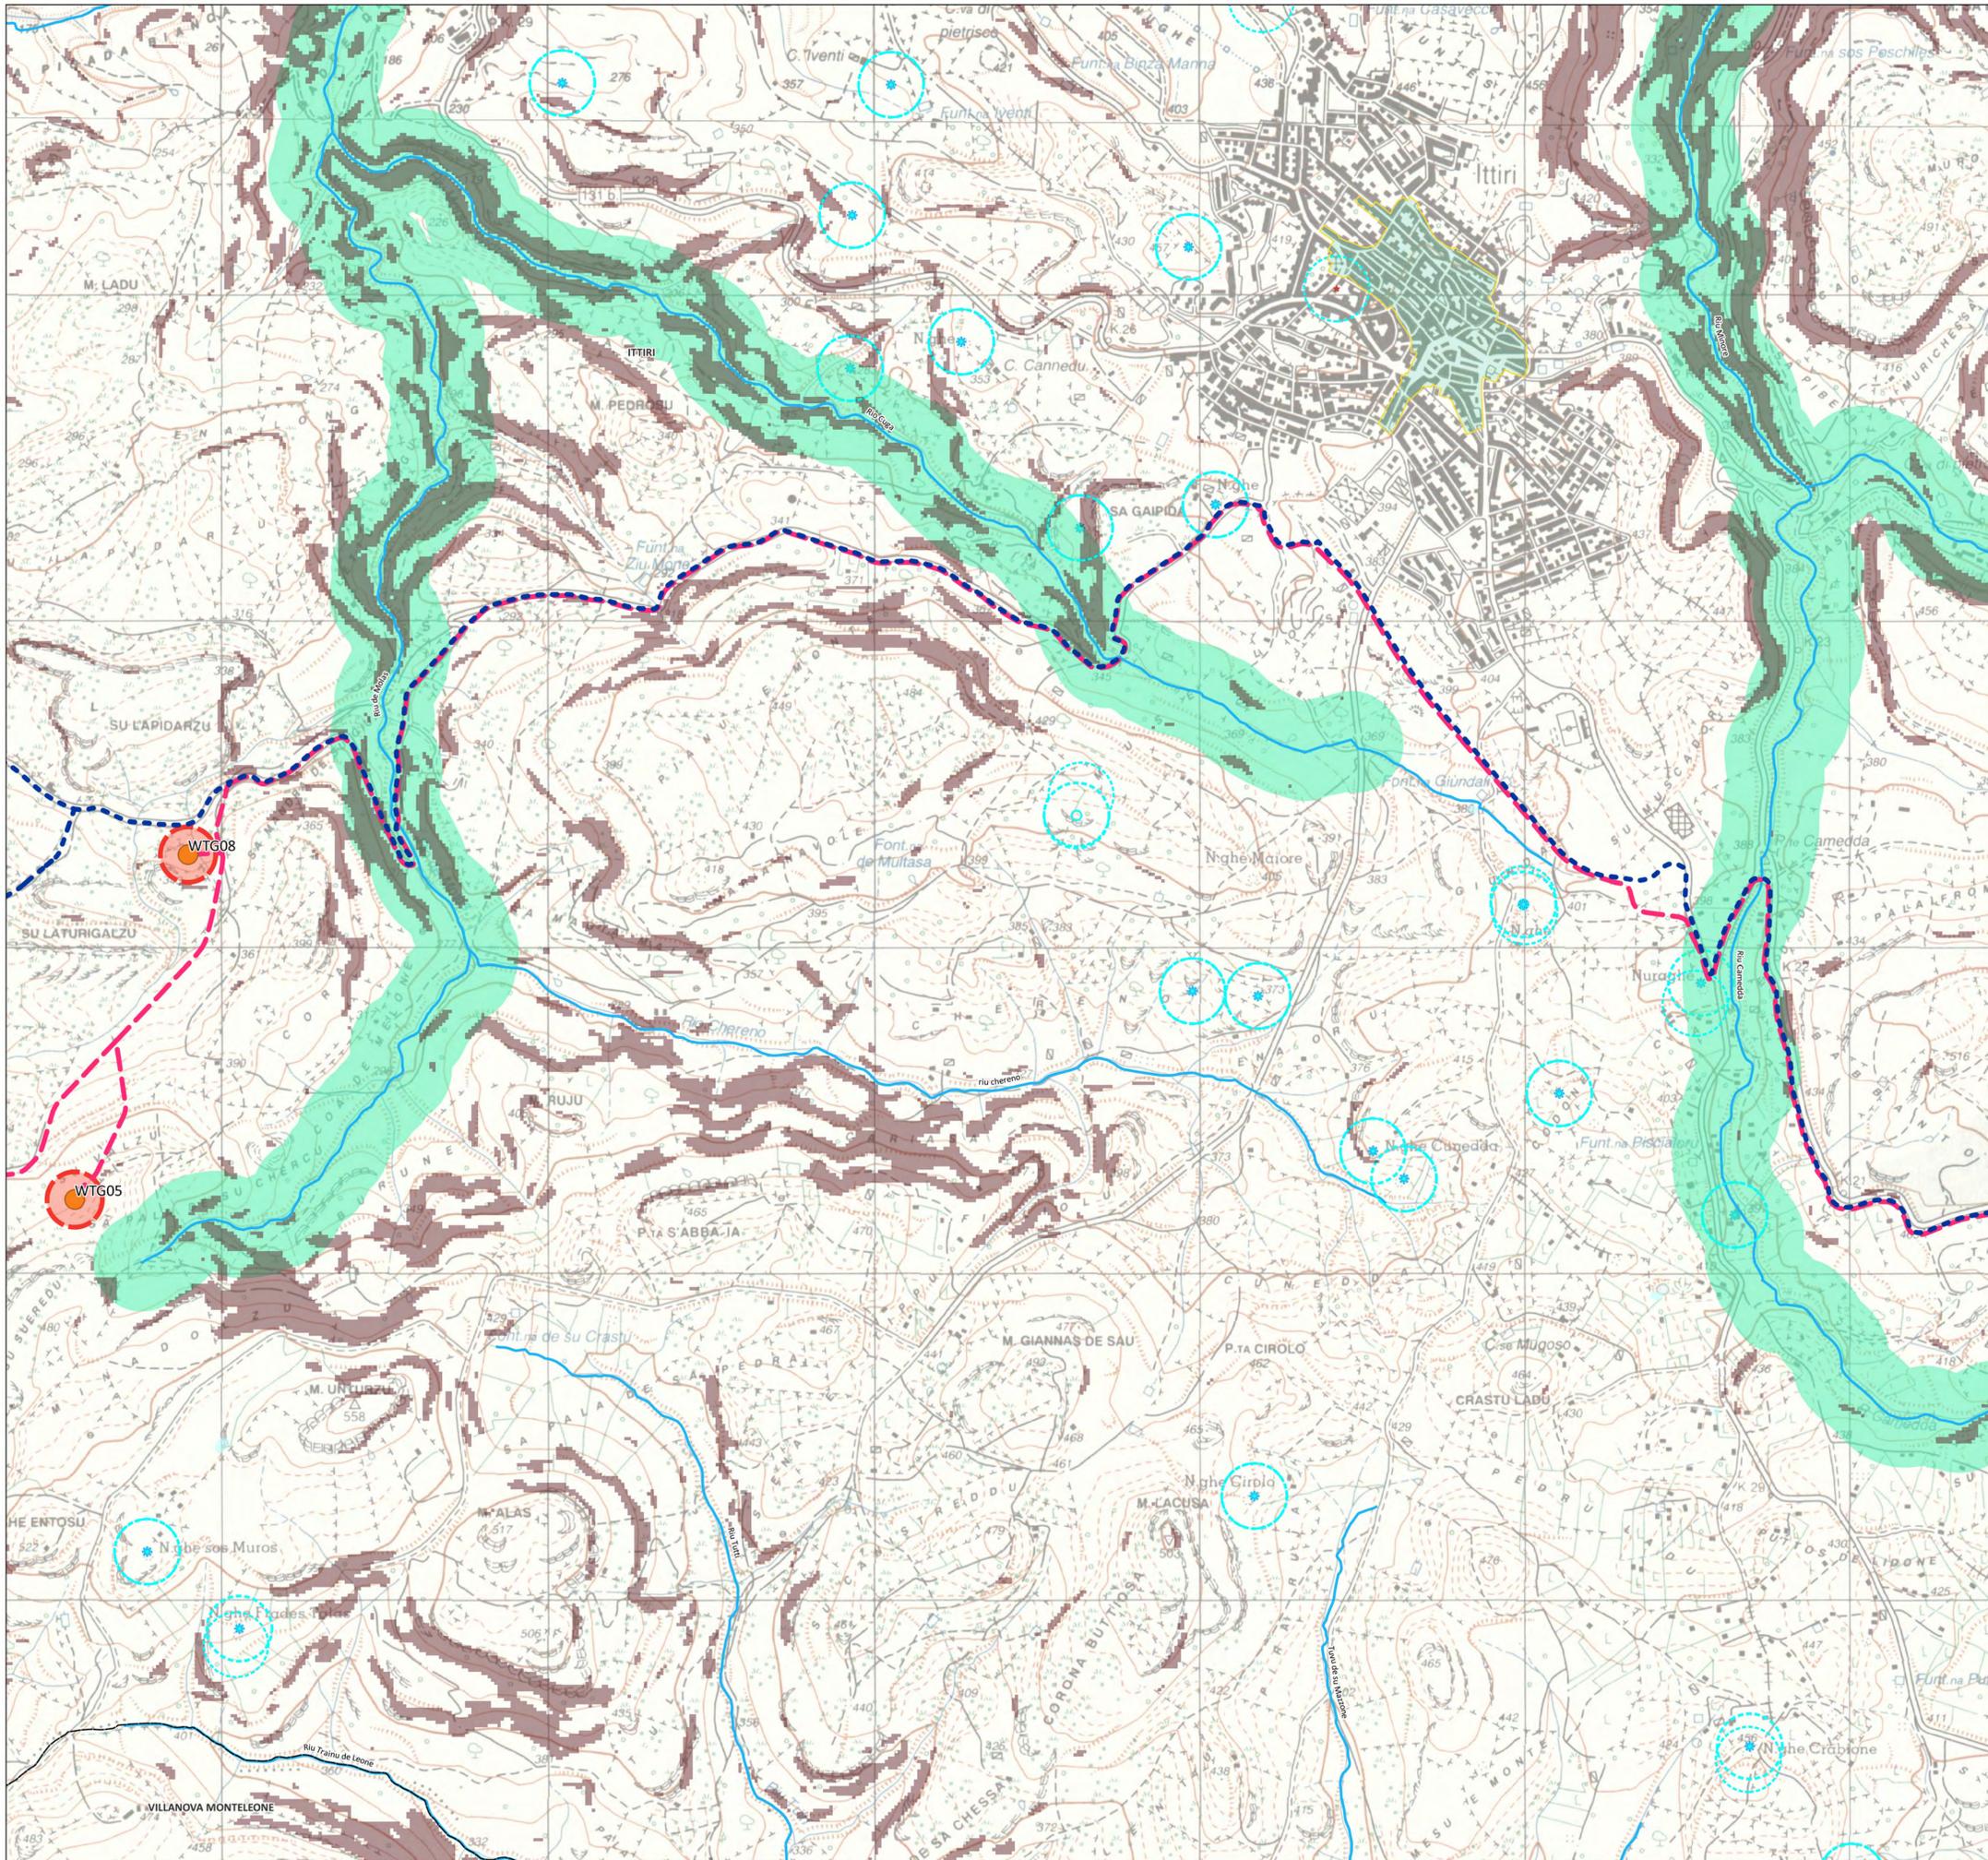

**IMPIANTO EOLICO "MONTE ROSSO"**

- Layout
- Cavidotto
- C 1-2-3-4
- C 5-6-7
- Area di sorvolo
- Limiti comunali

**PPR SARDEGNA**

**ASSETTO AMBIENTALE**

- Beni paes. amb. art. 143 D. lgs. 42/2004
- Beni paes. art. 142 D. lgs. 42/2004
- lett.c) Fiumi, torrenti e corsi d'acqua iscritti negli elenchi R.D. 1775/1933 (buffer 150 m)
- Laghi, invasi e stagni
- Fiumi e torrenti (alveo inciso)
- Aree a forte acclività > 40%

**ASSETTO STORICO-CULTURALE**

- Beni paesaggistici ex art. 136-142 D. lgs. 42/2004
- ★ Architettonico
- Immobili e aree tipizzate ex art. 143 D. lgs. 42/2004
- Edifici e manufatti di valenza storico-culturale
- Aree funerarie
- ★ Insediamenti archeologici
- Edifici e manufatti di valenza storico-culturale (buffer 100m)

**PPR - Comune di Putifigari-Ittiri**

**Assetto storico-culturale**

- Beni paesaggistici ex D. lgs. 42/2004, artt. 136-142 (buffer 100m)
- Beni paesaggistici ex D. lgs. 42/2004, art. 143 (buffer 100m)
- Centro matrice
- Base IGM 1:25000






**PROGETTO DEFINITIVO**

Impianto di produzione di energia elettrica da fonte eolica "Monte Rosso" con potenza di immissione in rete pari a 92.4 MW e relative opere connesse da realizzarsi nei comuni di Putifigari e Ittiri (SS)

Titolo elaborato

Codice elaborato  
**F0529ET06A**

**Carta dei vincoli paesaggistici - Area parco (2 di 3)**

Scala  
**1:10.000**

Reproduzione o carteggio a terzi solo dietro specifica autorizzazione.

---

**Progettazione**



**F4 ingegneria srl**  
Via Di Giara - Centro Direzionale, 85100 Potenza  
Tel. +39 0971 1944797 - Fax +39 0971 55452  
www.f4ingegneria.it - f4ingegneria@pec.it

Il Direttore Tecnico:  
(Ing. Giovanni DI SANTO)



Gruppo di lavoro

Dott. For. Luigi ZUCCARO  
Ing. Giuseppe MANZI  
Ing. Alessandro Carmine DE PAOLA  
Ing. Flavio TRIANI  
Ing. Gerardo SCAVONE  
Ing. Monica COIRO  
Ing. Simone Lotto  
Arch. Gaia TELESCA

---



Società certificata secondo le norme UNI-EN ISO 9001:2015 e UNI-EN ISO 14001:2015 per l'erogazione di servizi di ingegneria nei settori: civile, idraulica, acustica, energia, ambiente (settore IAF: 34).

---

**Committente**





**wpx**  
wpx Monte Rosso S.r.l.  
Viale Regina Margherita 33, 09124 Cagliari (CA)

---

Data	Descrizione	Redatto	Verificato	Approvato
Febbraio 2023	Prima emissione	MCO	GMA	GDS

File sorgente: F0529\_Elaborati\_grafici.ggs

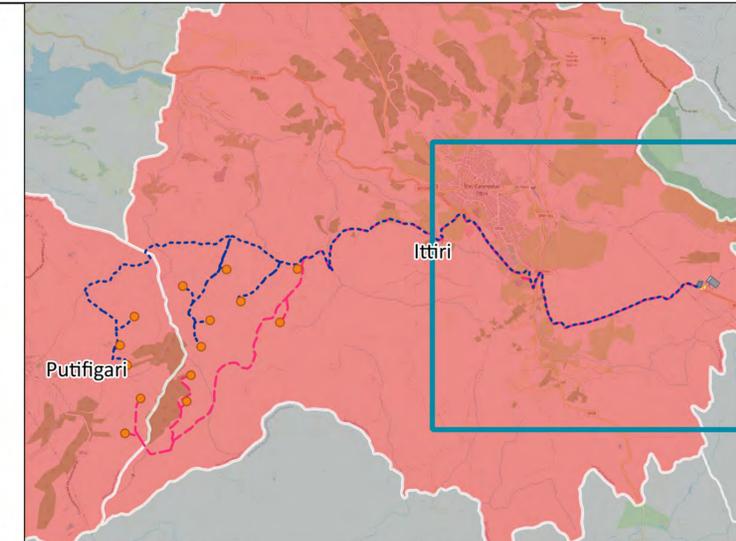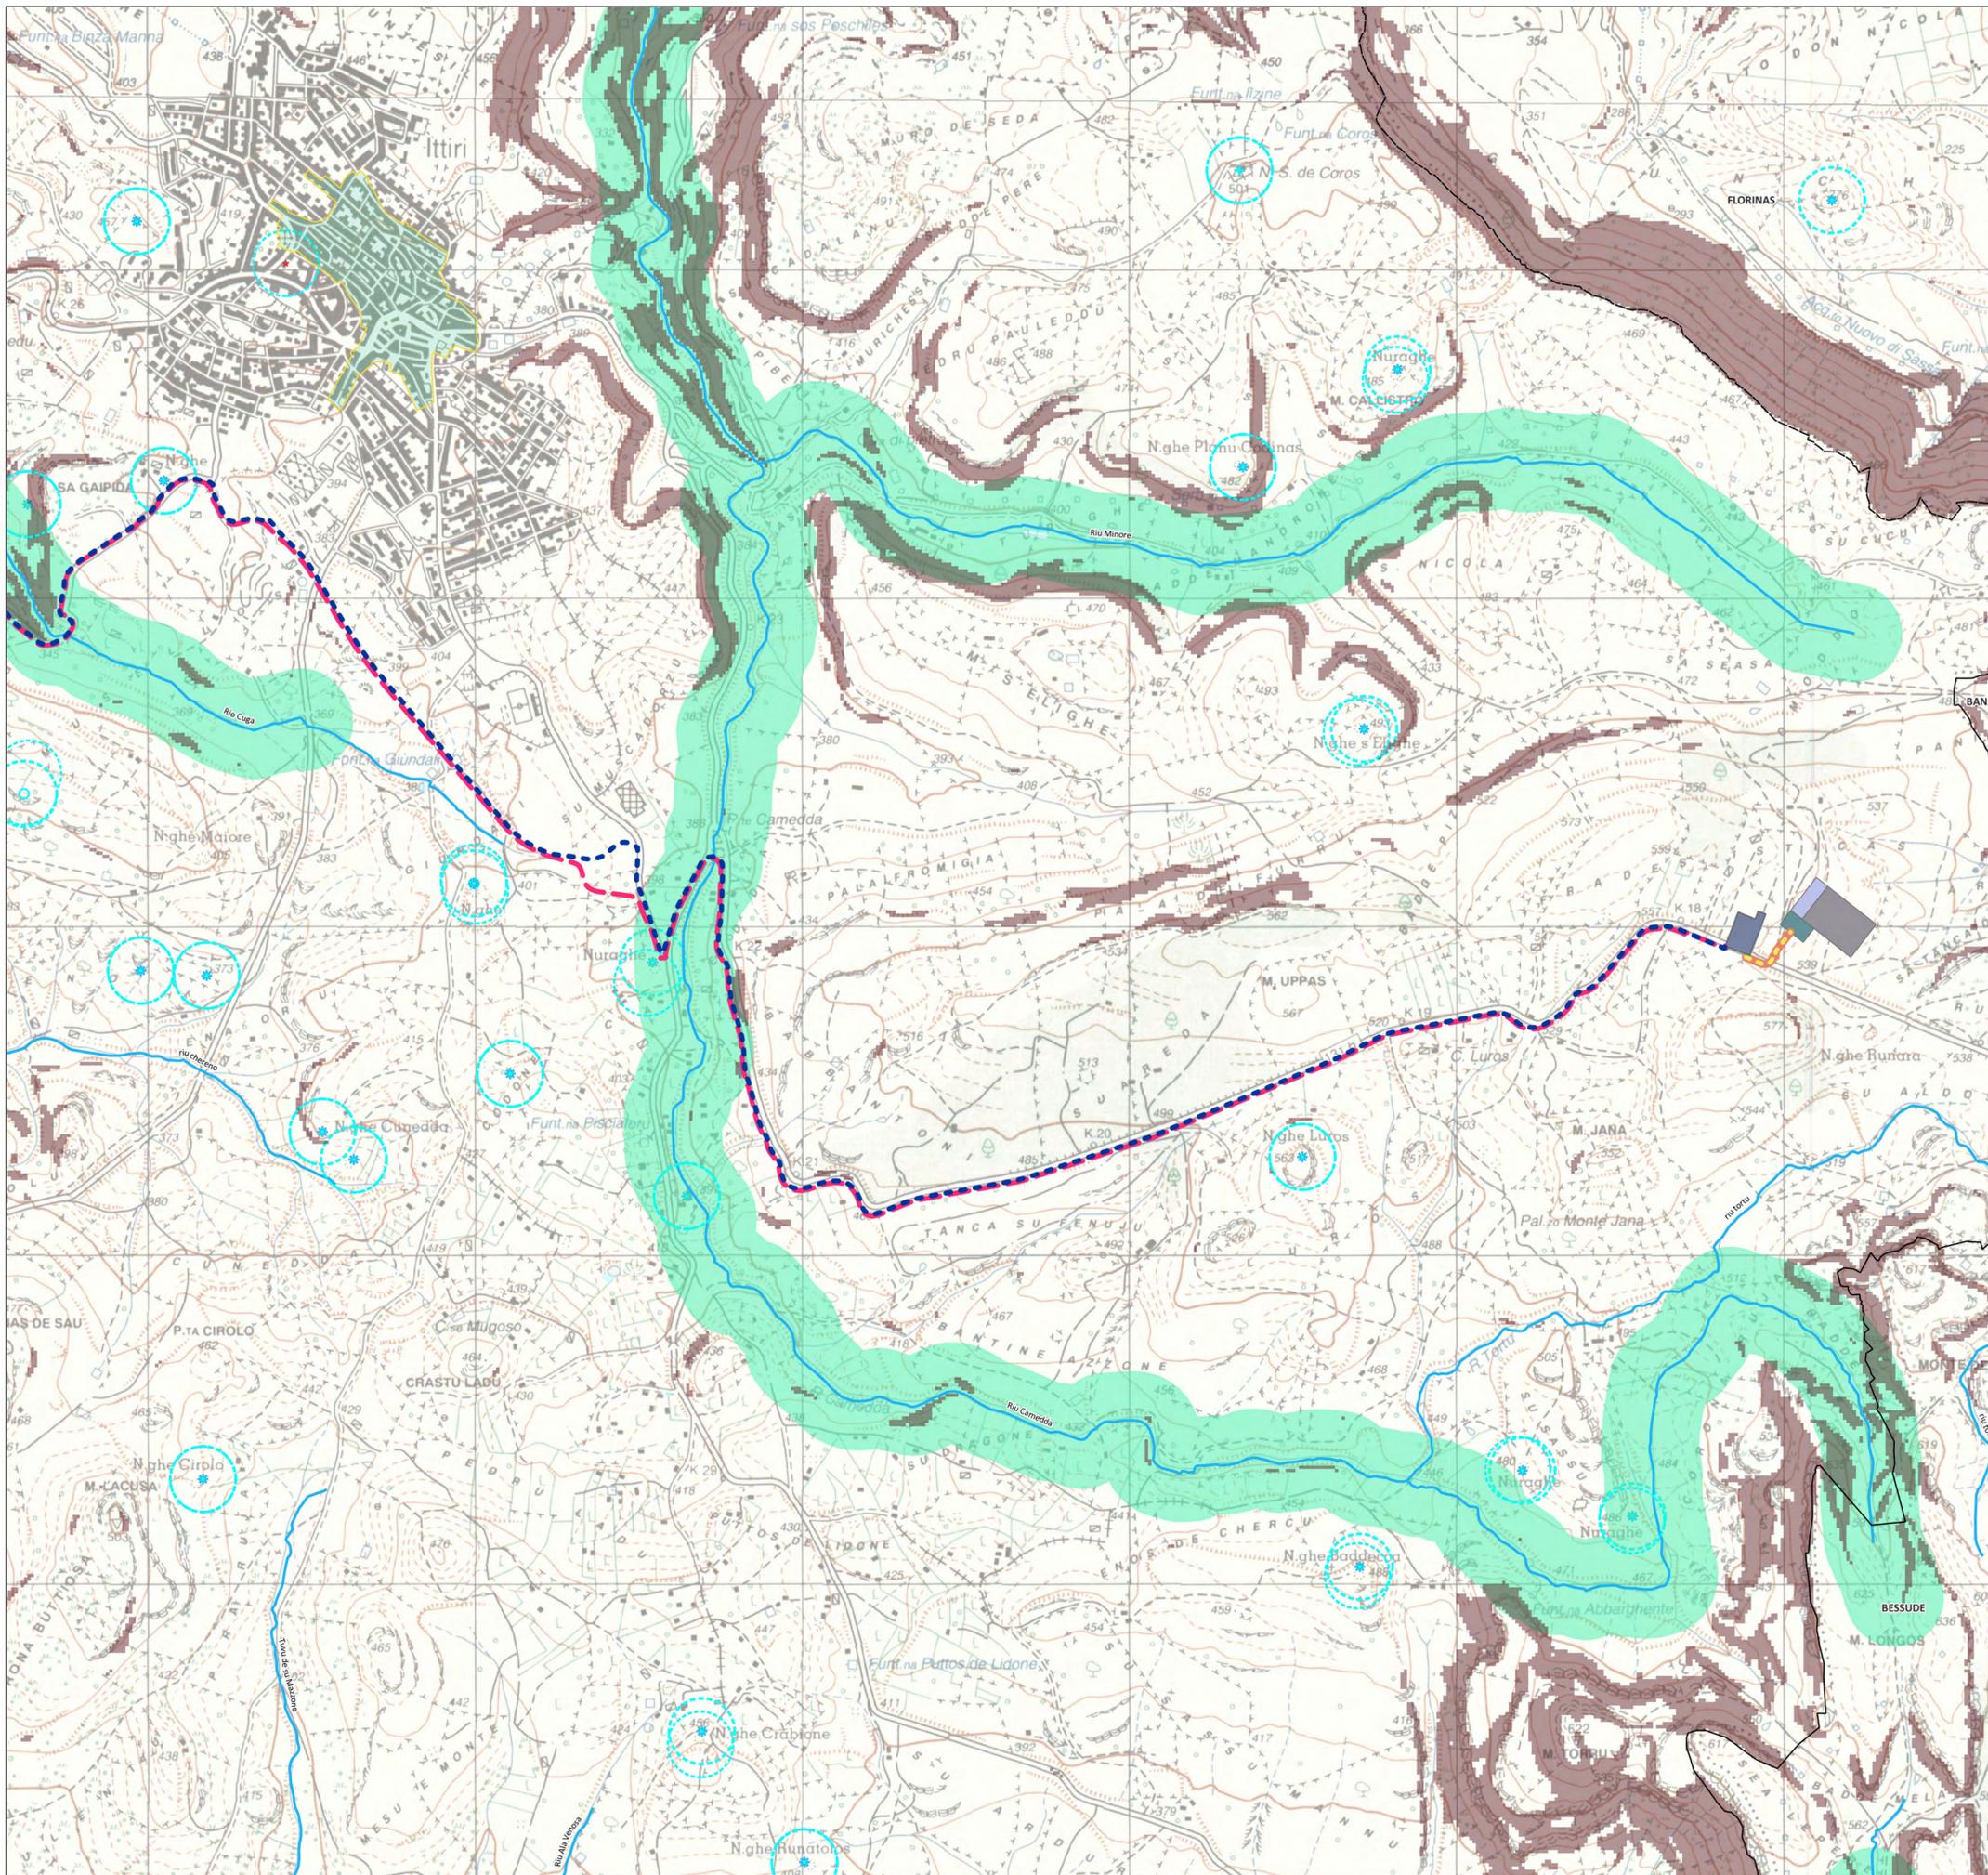

**IMPIANTO EOLICO "MONTE ROSSO"**

**Cavidotto**

- C 1-2-3-4
- C 5-6-7
- SET
- Scarpate SET
- Cavo AT
- SSE
- Ampliamento SSE - Sezione 150kv
- Ampliamento SSE - Sezione 380kv
- Limiti comunali

**PPR SARDEGNA**

**ASSETTO AMBIENTALE**

- Laghi, invasi e stagni
- Fiumi e torrenti (alveo inciso)

**Area a forte acclività**

- > 40%

**Beni paesaggistici art. 142 D. lgs. 42/2004**

- lett. c) Fiumi, torrenti e corsi d'acqua iscritti negli elenchi R.D. 1775/1933 (buffer 150 m)

**ASSETTO STORICO-CULTURALE**

**Beni paesaggistici ex artt. 136-142 D. lgs. 42/2004**

- Architettonico

**Immobili e aree tipizzati ex art. 143 D. lgs. 42/2004**

- Aree funerarie
- Insiediamenti archeologici
- Architetture religiose
- Edifici e manufatti di valenza storico-culturale (buffer 100m)

**PPR - Comune di Putifigari-Ittiri**

**Assetto storico-culturale**

- Beni paesaggistici ex D. lgs. 42/2004, artt. 136-142 (buffer 100m)
- Beni paesaggistici ex D. lgs. 42/2004, art. 143 (buffer 100m)
- Centro matrice

Base IGM 1:25000






**PROGETTO DEFINITIVO**

Impianto di produzione di energia elettrica da fonte eolica "Monte Rosso" con potenza di immissione in rete pari a 92.4 MW e relative opere connesse da realizzarsi nei comuni di Putifigari e Ittiri (SS)

Codice elaborato  
**F0529ET06A**

Scala  
**1:10.000**

Riproduzione o ristampa a terzi solo dietro specifica autorizzazione.

---

**F4 ingegneria srl**  
Via Di Giara - Centro Direzionale, 85100 Potenza  
Tel: +39 0971 1944797 - Fax: +39 0971 55452  
www.f4ingegneria.it - f4ingegneria@pec.it

Il Direttore Tecnico  
(Ing. Giovanni DI SANTICI)



Gruppo di lavoro  
Dott. For. Luigi ZUCCARO  
Ing. Giuseppe MANZI  
Ing. Alessandro CARMINE DE PAOLA  
Ing. Flavio TRIANI  
Ing. Gerardo SCAVONE  
Ing. Monica COIRO  
Ing. Simone LOTTO  
Arch. Gaia TELESKA

---

**AENOR**  
Società certificata secondo le norme UNI EN ISO 9001:2015 e UNI EN ISO 14001:2015 per l'erogazione di servizi di ingegneria nei settori: civile, idraulica, acustica, energia, ambiente (settore IAF: 34)

**Committente**

**wpd Monte Rosso S.r.l.**  
Viale Regina Margherita 33, 09124 Cagliari (CA)

---

Data	Descrizione	Redatto	Verificato	Approvato
Febbraio 2023	Prima emissione	MCO	GMA	GDS

File sorgente: F0529\_Elaborati\_grafici.ggs