

- 3.3.1. Spiagge, dune e sabbie
- 3.3.2. Rocce nude, falesie, rupi e affioramenti
- 3.3.3. Aree con vegetazione rada
- 3.3.4. Aree percorse da incendi
- 3.3.5. Ghiacciai e nevi perenni
- 4.1.1. Paludi interne
- 4.1.2. Torbiere
- 4.2.1. Paludi salmastre
- 4.2.2. Saline
- 4.2.3. Zone intertidali
- 5.1.1. Corsi d'acqua, canali e idrovie
- 5.1.2. Bacini d'acqua
- 5.2.1. Lagune
- 5.2.2. Estuari

SISTEMA GEODETICO DI RIFERIMENTO  
 WGS84 / UTM ZONA 32 NORD  
 EPSG CODE: 32632

## LEGENDA:

- 1.1.1. Tessuto urbano continuo
  - 1.1.2. Tessuto urbano discontinuo
  - 1.2.1. Aree industriali o commerciali
  - 1.2.2. Reti stradali e ferroviarie
  - 1.2.3. Aree portuali
  - 1.2.4. Aeroporti
  - 1.3.1. Aree estrattive
  - 1.3.2. Discariche
  - 1.3.3. Cantieri
  - 1.4.1. Aree verdi urbane
  - 1.4.2. Aree sportive e ricreative
  - 2.1.1. Seminativi in aree non irrigue
  - 2.1.2. Seminativi in aree irrigue
  - 2.1.3. Risaie
  - 2.2.1. Vigneti
  - 2.2.2. Frutteti e frutti minori
  - 2.2.3. Oliveti
  - 2.3.1. Prati stabili
  - 2.4.1. Colture annuali associate a colture permanenti
  - 2.4.2. Sistemi colturali e particellari complessi
  - 2.4.3. Aree prevalentemente occupate da colture agrarie
  - 2.4.4. Aree agroforestali
  - 3.1.1. Boschi di latifoglie
  - 3.1.2. Boschi di conifere
  - 3.1.3. Boschi misti
  - 3.2.1. Aree a pascolo naturale
  - 3.2.2. Brughiere e cespuglieti
  - 3.2.3. Aree a vegetazione sclerofilla
  - 3.2.4. Aree a vegetazione boschiva ed arbusti
- Cavidotto elettrico sottomarino  
 — Cavidotto elettrico terrestre  
 ■ Stazione utente

PROPRONENTE  
**Regolo Rinnovabili**  
 Largo Augusto, 3  
 20122 Milano

PROGETTAZIONE  
 Progettista:  
**TECNOCONSULT** Ing. Paolo Pierangeli  
 Via Enaudi, 20C  
 61032 Fano (PS) ITALY  
 Phone: +39 0721 855856 - +39 0721 855370 - fax: +39 0721 855733  
 www.tecnocconsult.it - tecnocconsult@tecnocconsult.it

**BayWa re.**

N° COMMESSA  
 NUOVO PORTO PINO  
 PROGETTO PER LA REALIZZAZIONE DI UNA CENTRALE EOLICA OFFSHORE  
 E OPERE DI CONNESSIONE A TERRA NELLA CITTA' METROPOLITANA DI CAGLIARI  
 POTENZA INSTALLATA: 705 MW  
 PROGETTO PRELIMINARE

ELABORATO  
 INQUADRAMENTO TRACCIATO CAVIDOTTO TERRESTRE SU CARTA USO  
 DEL SUOLO


SCALA: 1:5000  
 FORMATO: A1

**Tav.10**

Fonte: Geoportale Nazionale

00	12/01/2023	PRIMA EMISSIONE	TECNOCONSULT	REGOLO RINNOVABILI	REGOLO RINNOVABILI
REV	DATA	DESCRIZIONE REVISIONE	REDATTO	VERIFICA	APPROVAZIONE

Copyright - Rev. 00  
 COPYRIGHT - TUTTI I DIRITTI SONO RISERVATI A NORMA DI LEGGE

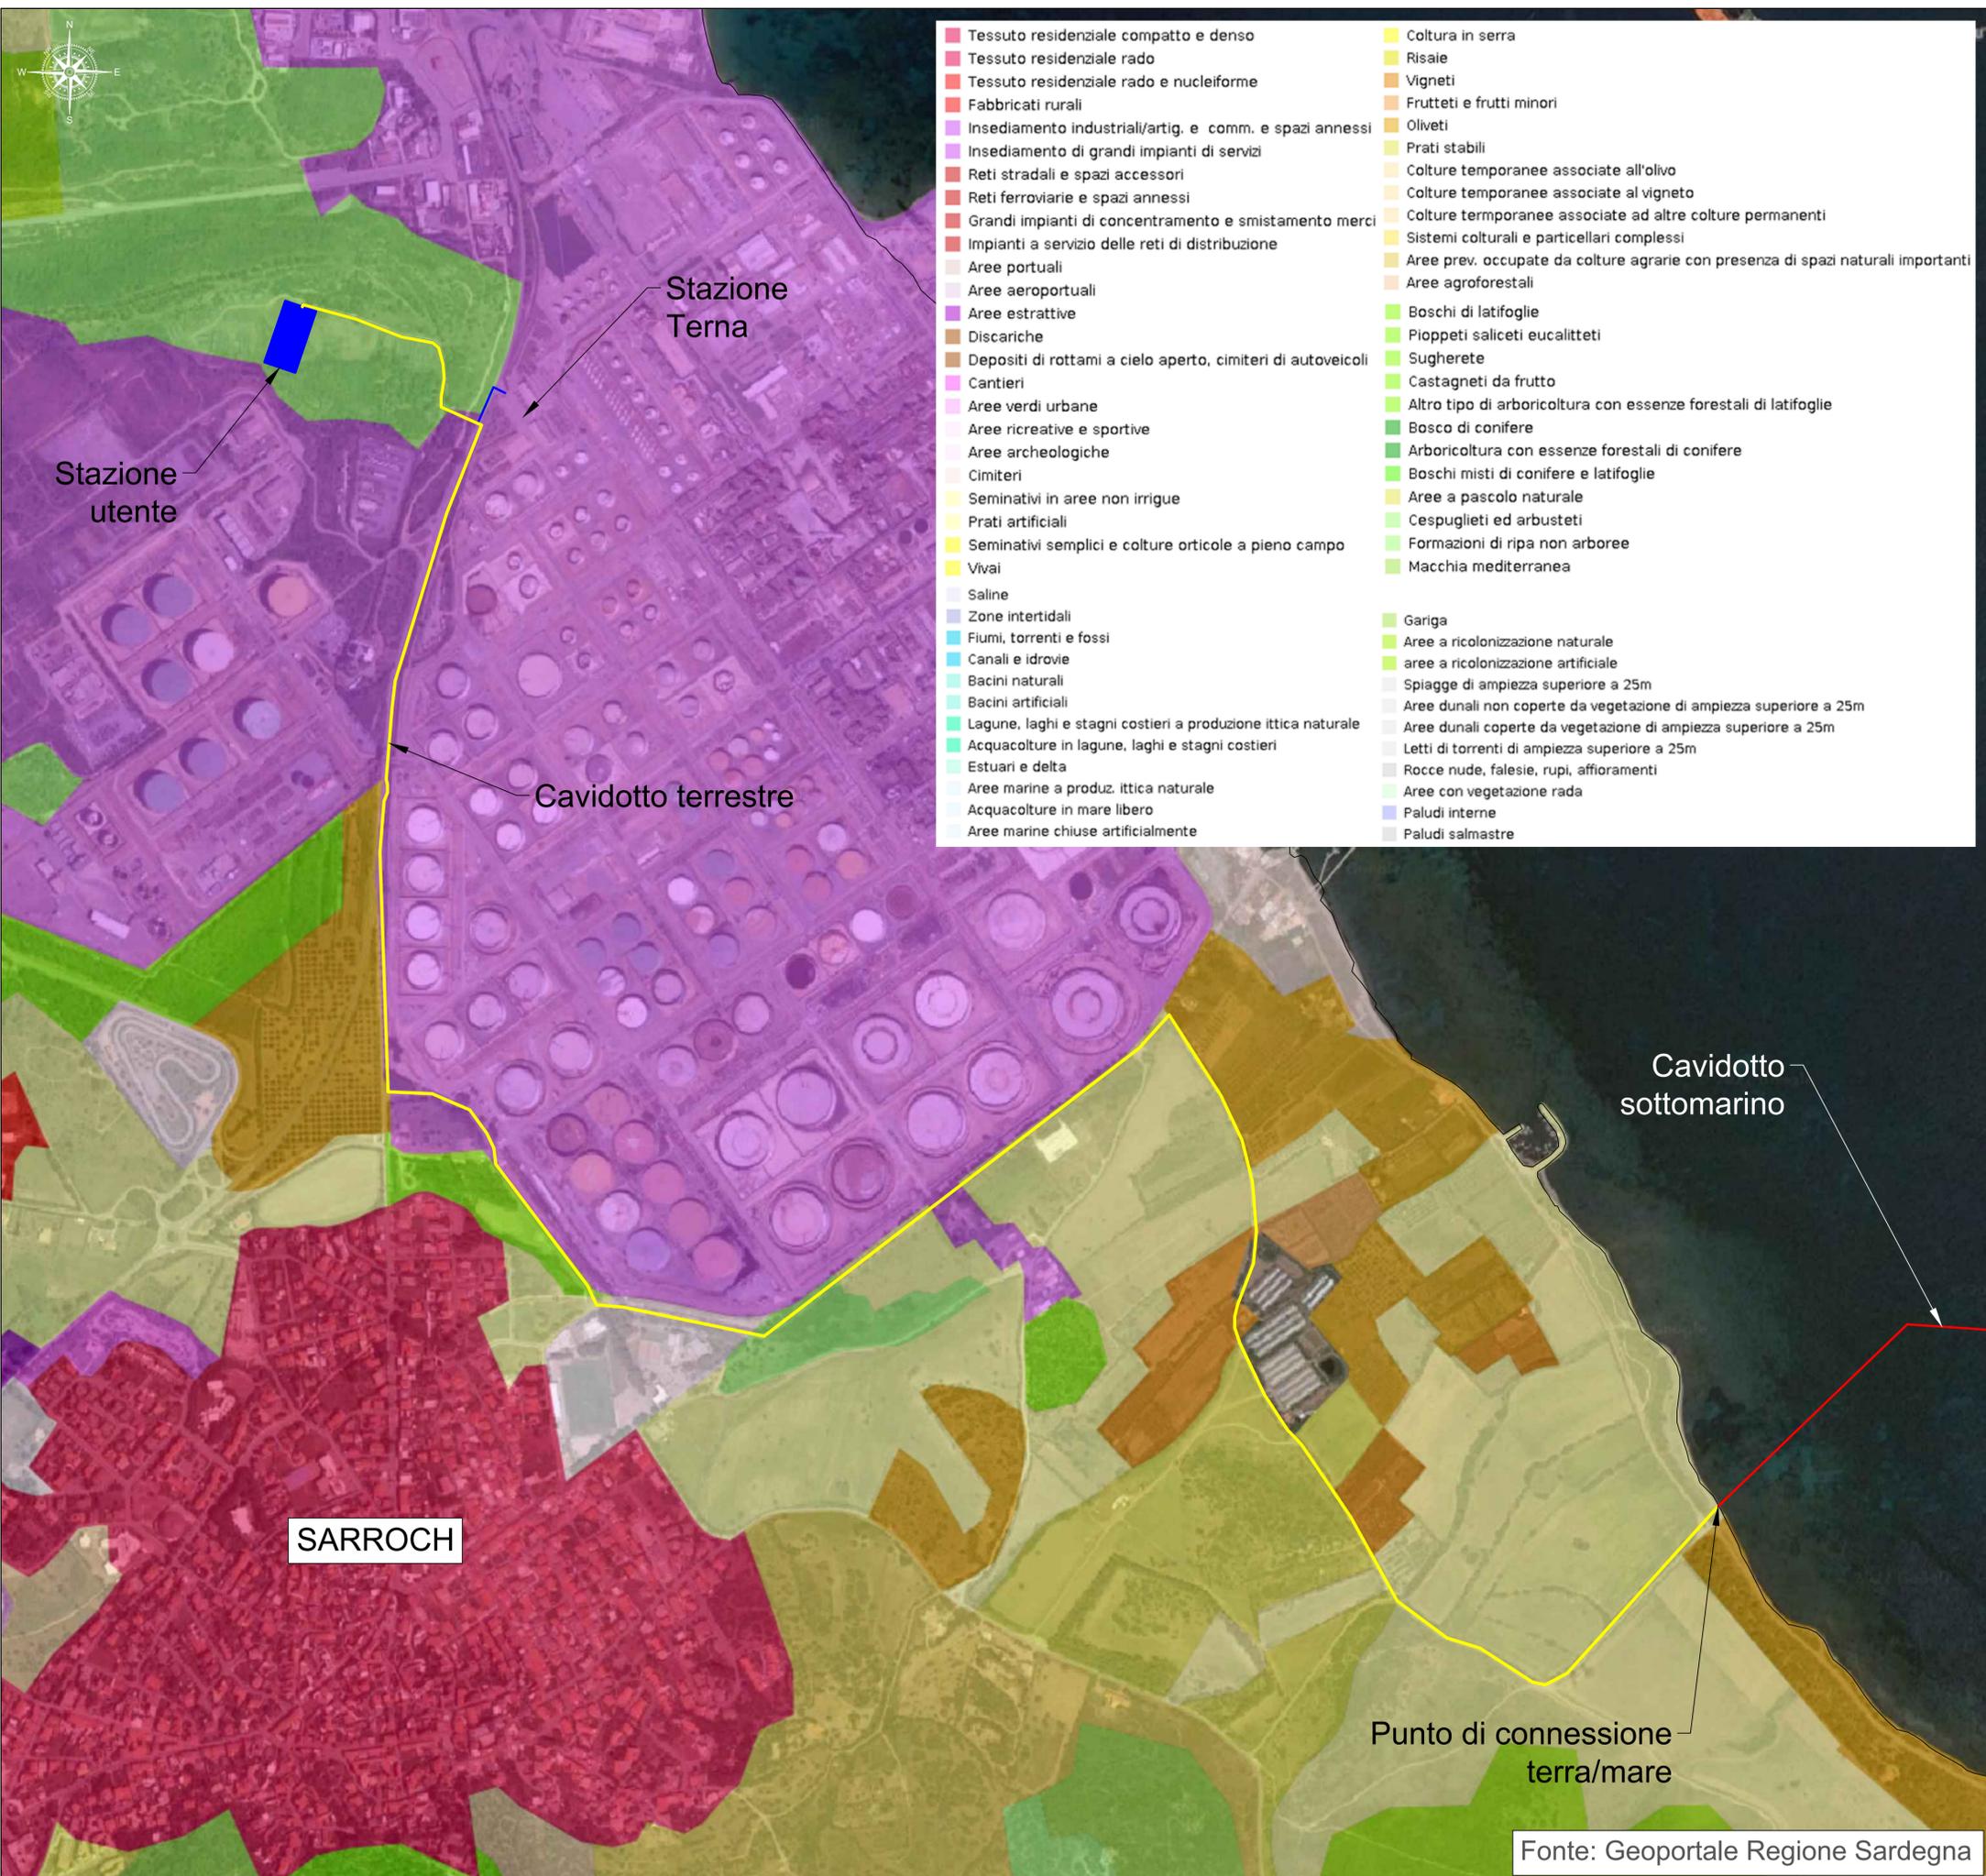

- |   |  |
|---|--|
| <ul style="list-style-type: none"> <li>■ Tessuto residenziale compatto e denso</li> <li>■ Tessuto residenziale rado</li> <li>■ Tessuto residenziale rado e nucleiforme</li> <li>■ Fabbricati rurali</li> <li>■ Inseediamento industriali/artig. e comm. e spazi annessi</li> <li>■ Inseediamento di grandi impianti di servizi</li> <li>■ Reti stradali e spazi accessori</li> <li>■ Reti ferroviarie e spazi annessi</li> <li>■ Grandi impianti di concentrazione e smistamento merci</li> <li>■ Impianti a servizio delle reti di distribuzione</li> <li>■ Aree portuali</li> <li>■ Aree aeroportuali</li> <li>■ Aree estrattive</li> <li>■ Discariche</li> <li>■ Depositi di rottami a cielo aperto, cimiteri di autoveicoli</li> <li>■ Cantieri</li> <li>■ Aree verdi urbane</li> <li>■ Aree ricreative e sportive</li> <li>■ Aree archeologiche</li> <li>■ Cimiteri</li> <li>■ Seminativi in aree non irrigue</li> <li>■ Prati artificiali</li> <li>■ Seminativi semplici e colture orticole a pieno campo</li> <li>■ Vivai</li> <li>■ Saline</li> <li>■ Zone intertidali</li> <li>■ Fiumi, torrenti e fossi</li> <li>■ Canali e idrovie</li> <li>■ Bacini naturali</li> <li>■ Bacini artificiali</li> <li>■ Lagune, laghi e stagni costieri a produzione ittica naturale</li> <li>■ Acquaculture in lagune, laghi e stagni costieri</li> <li>■ Estuari e delta</li> <li>■ Aree marine a produz. ittica naturale</li> <li>■ Acquaculture in mare libero</li> <li>■ Aree marine chiuse artificialmente</li> </ul> | <ul style="list-style-type: none"> <li>■ Coltura in serra</li> <li>■ Risaie</li> <li>■ Vigneti</li> <li>■ Frutteti e frutti minori</li> <li>■ Oliveti</li> <li>■ Prati stabili</li> <li>■ Colture temporanee associate all'olivo</li> <li>■ Colture temporanee associate al vigneto</li> <li>■ Colture temporanee associate ad altre colture permanenti</li> <li>■ Sistemi culturali e particellari complessi</li> <li>■ Aree prev. occupate da colture agrarie con presenza di spazi naturali importanti</li> <li>■ Aree agroforestali</li> <li>■ Boschi di latifoglie</li> <li>■ Pioppeti saliceti eucalitteti</li> <li>■ Sugherete</li> <li>■ Castagneti da frutto</li> <li>■ Altro tipo di arboricoltura con essenze forestali di latifoglie</li> <li>■ Bosco di conifere</li> <li>■ Arboricoltura con essenze forestali di conifere</li> <li>■ Boschi misti di conifere e latifoglie</li> <li>■ Aree a pascolo naturale</li> <li>■ Cespuglieti ed arbusteti</li> <li>■ Formazioni di ripa non arboree</li> <li>■ Macchia mediterranea</li> <li>■ Gariga</li> <li>■ Aree a ricolonizzazione naturale</li> <li>■ Aree a ricolonizzazione artificiale</li> <li>■ Spiagge di ampiezza superiore a 25m</li> <li>■ Aree dunali non coperte da vegetazione di ampiezza superiore a 25m</li> <li>■ Aree dunali coperte da vegetazione di ampiezza superiore a 25m</li> <li>■ Letti di torrenti di ampiezza superiore a 25m</li> <li>■ Rocce nude, falesie, rupi, affioramenti</li> <li>■ Aree con vegetazione rada</li> <li>■ Paludi interne</li> <li>■ Paludi salmastre</li> </ul> |
|---|--|

**LEGENDA:**

- Cavidotto elettrico sottomarino
- Cavidotto elettrico terrestre
- Stazione utente

**SARROCH**

Fonte: Geoportale Regione Sardegna

PROPRONTE  
**Regolo Rinnovabili**  
 Largo Augusto, 3  
 20122 Milano

PROGETTAZIONE  
 Tecnoconsult  
 Via Enaudi, 20C  
 61032 Fano (PS) ITALY  
 Phone: +39 0721 855856 / +39 0721 855370 - fax: +39 0721 855733  
 www.tecnoconsult.it - tecnoconsult@tecnoconsult.it

Progettista:  
 Ing. Paolo Pierangeli

**BayWa re.**

N° COMMESSA  
 NUOVO PORTO PINO  
 PROGETTO PER LA REALIZZAZIONE DI UNA CENTRALE EOLICA OFFSHORE E OPERE DI CONNESSIONE A TERRA NELLA CITTA' METROPOLITANA DI CAGLIARI  
 POTENZA INSTALLATA: 705 MW  
 PROGETTO PRELIMINARE

ELABORATO  
 INQUADRAMENTO TRACCIATO CAVIDOTTO TERRESTRE SU CARTA USO DEL SUOLO  
 CODICE ELABORATO  
**Tav.10**

SCALA: 1:5000  
 FORMATO: A1

00	12/01/2023	PRIMA EMISSIONE	TECNOCONSULT	REGOLO RINNOVABILI	REGOLO RINNOVABILI
REV	DATA	DESCRIZIONE REVISIONE	REDATTO	VERIFICA	APPROVAZIONE

Copyright - Tutti i diritti sono riservati a norma di legge