
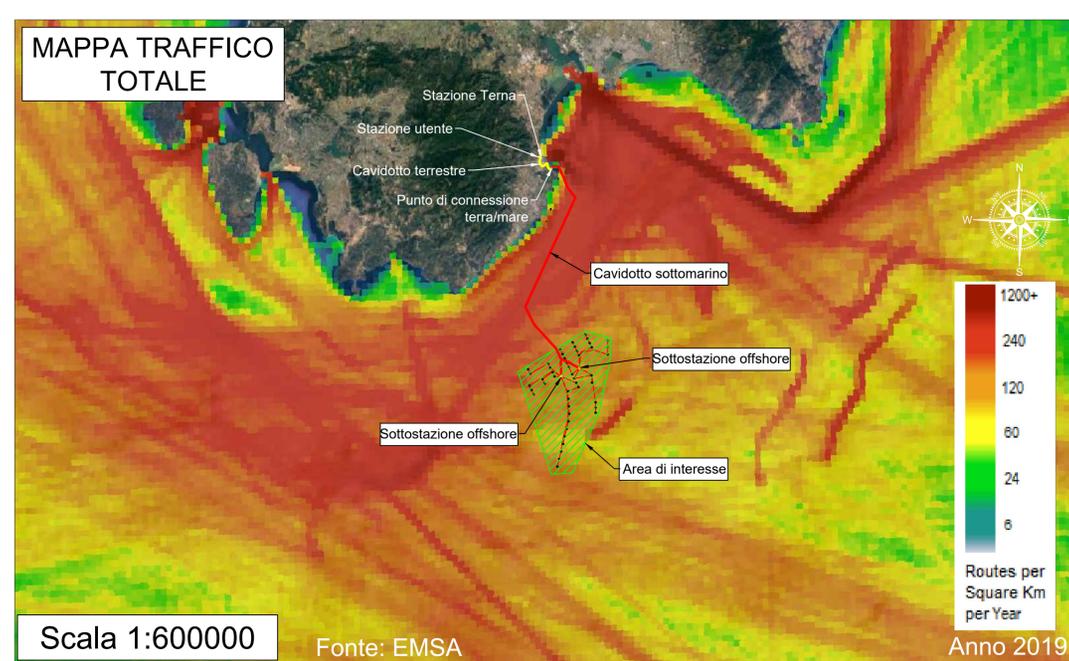
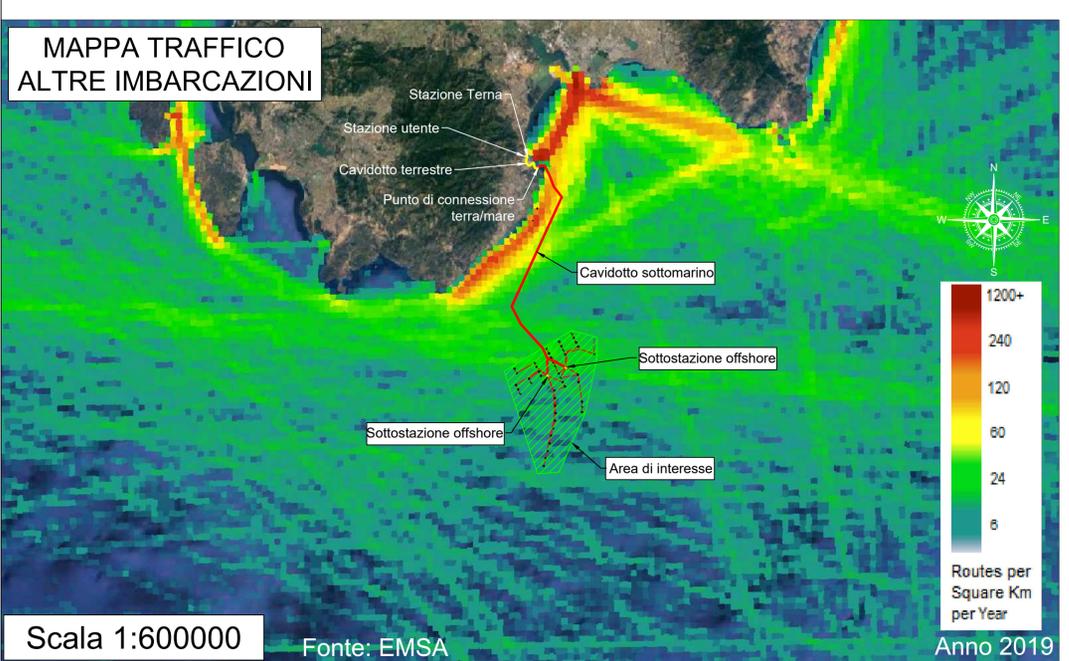
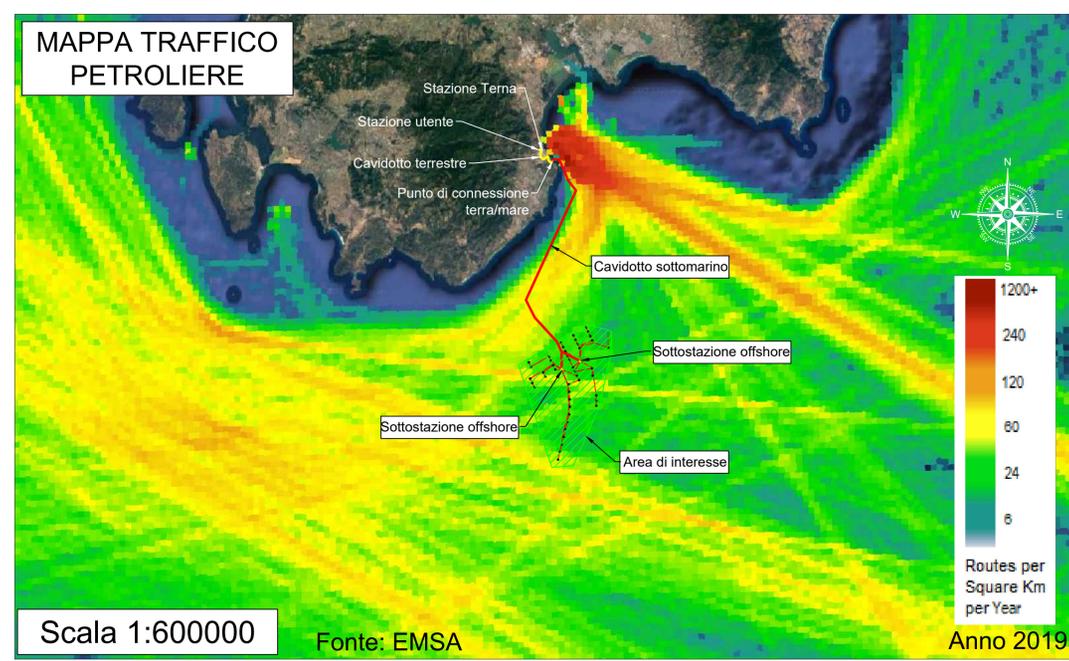


LEGENDA:

- Cavidotto sottomarino
- Cavidotto terrestre
- Area di interesse
- ◆ Sottostazione offshore

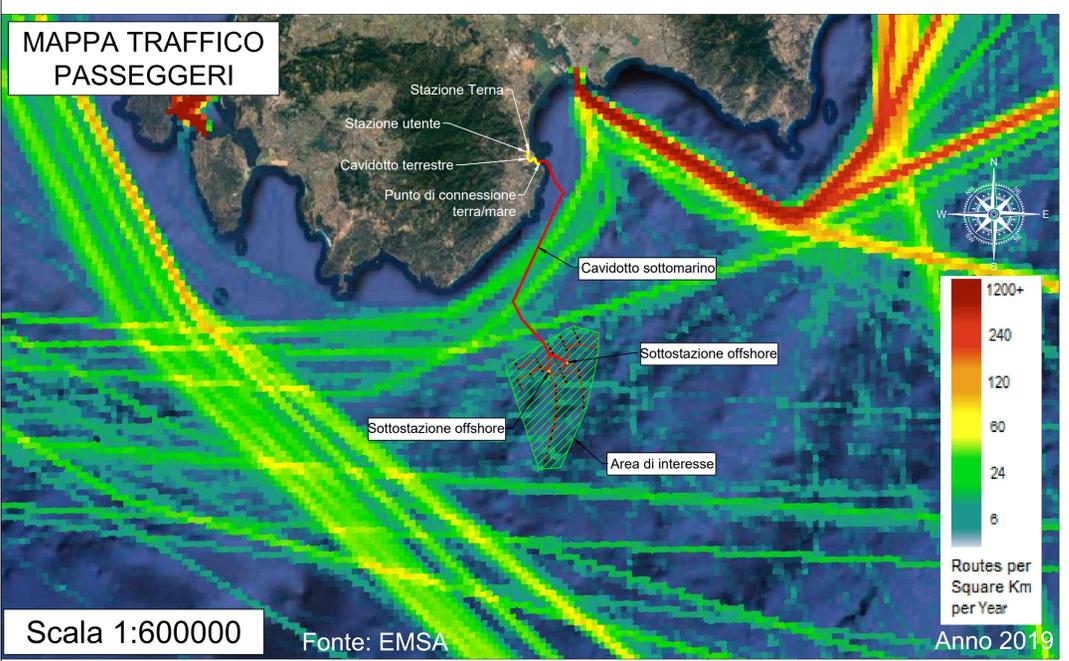

PROPRONTE
Regolo Rinnovabili
 Largo Augusto, 3
 20122 Milano

PROGETTAZIONE
TECNOCONSULT Progettista: Ing. Paolo Pierangeli
 Via Enaudi, 20C
 61032 Fano (PS) ITALY
 Phone: +39 0721 855856 - Fax: +39 0721 855733
 www.tecnocconsult.it - tecnocconsult@tecnocconsult.it

BayWa re.

N° COMMESSA: NUOVO PORTO PINO
 PROGETTO PER LA REALIZZAZIONE DI UNA CENTRALE EOLICA OFFSHORE E OPERE DI CONNESSIONE A TERRA NELLA CITTÀ METROPOLITANA DI CAGLIARI
 POTENZA INSTALLATA: 705 MW
 PROGETTO PRELIMINARE

ELABORATO: INQUADRAMENTO SU CARTA ROTTE NAVALI CODICE ELABORATO: **Tav.14**

SCALA: 1:600000 FORMATO: A1

00	12/01/2023	PRIMA EMISSIONE	TECNOCONSULT	REGOLO RINNOVABILI	REGOLO RINNOVABILI
REV	DATA	DESCRIZIONE REVISIONE	REDDATO	VERIFICA	APPROVAZIONE

Copyright - Rev. 00 COPYRIGHT - TUTTI I DIRITTI SONO RISERVATI A NORMA DI LEGGE