


Localizzazione Geografica Impianto



Legenda

- Curve di Livello "Normali" - Equidistanti 0,50m
- Curve di Livello "Diretrici" - Equidistanti 2,00m
- Piazzola WTG
- Piazzola temporanea
- Cavidotto interrato MT
- Viabilità esistente
- Viabilità esistente da adeguare
- Adeguamenti temporanei alla viabilità
- Nuova viabilità

Quadro d'unione

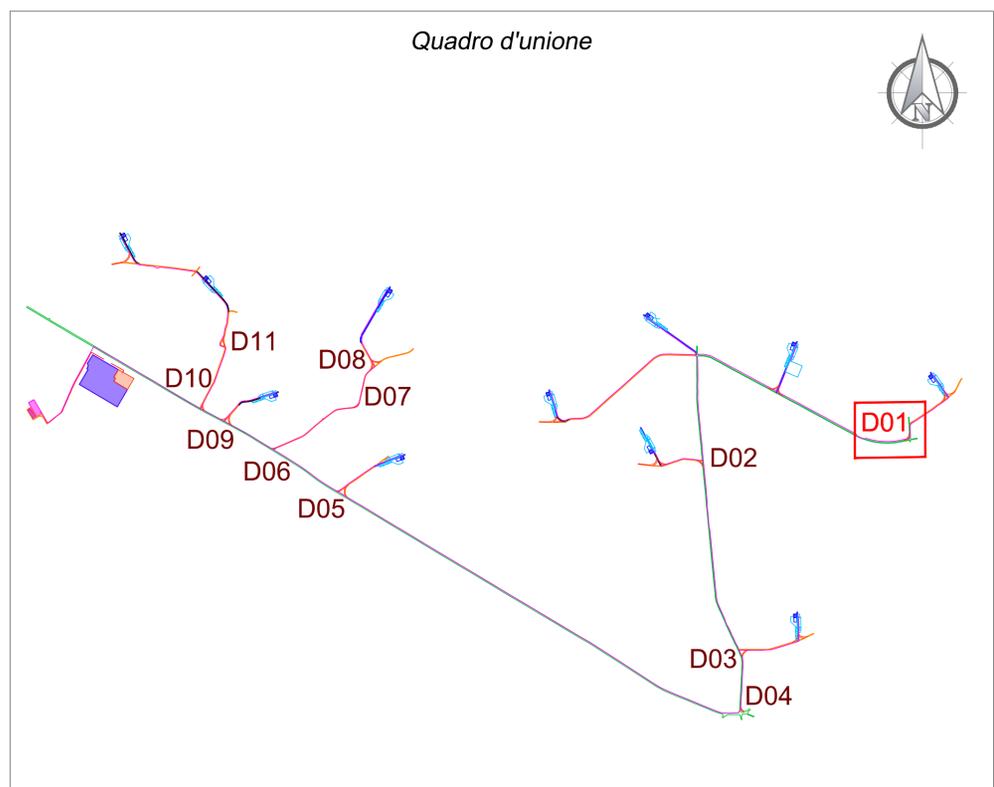

REGIONE PUGLIA
Città Metropolitana di Bari

COMUNE DI SANTERAMO IN COLLE



01	EMMISSIONE PER ENTI ESTERNI	25/11/22	BELFIORE C.	FURNO C.	NASTASI A.
00	EMMISSIONE PER COMMENTI	18/11/22	BELFIORE C.	FURNO C.	NASTASI A.
REV.	DESCRIZIONE	DATA	REDATTO	CONTROL.	APPROV.

Committente:

IBERDROLA RENEVABLES ITALIA S.p.A.



Sede legale in Piazzale dell'Industria, 40, 00144, Roma
Partita I.V.A. 06977481008 - PEC: iberdro@iberdro.it

Ingegneria & Innovazione

Società di Progettazione:



Via Jonica, 16 - Loc. Belvedere - 96100 Siracusa (SR) Tel. 0931.1663409
web: www.antonexgroup.it

Progetto:

PARCO EOLICO "SANTERAMO"

Progettista/Resp. Tecnico:

Dott. Ing. Cesare Furno
Ordine degli Ingegneri
della Provincia di Catania
n° 6130 sez. A


Tavola:

STUDIO PLANO ALTIMETRICO DEL SITO
ADEGUAMENTO TEMPORANEO ALLA VIABILITA' D01


Scala:	Nome DIS./FILE:	Allegato:	F.to:	Livello:
1:1.000	C22011S05-PD-PL-07.2-01	1/11	A1	DEFINITIVO

Il presente documento è di proprietà della ANTEX GROUP srl.
E' vietata la comunicazione a terzi o la riproduzione senza il preventivo permesso scritto della suddetta.
La società tutela i propri diritti a rigore di Legge.




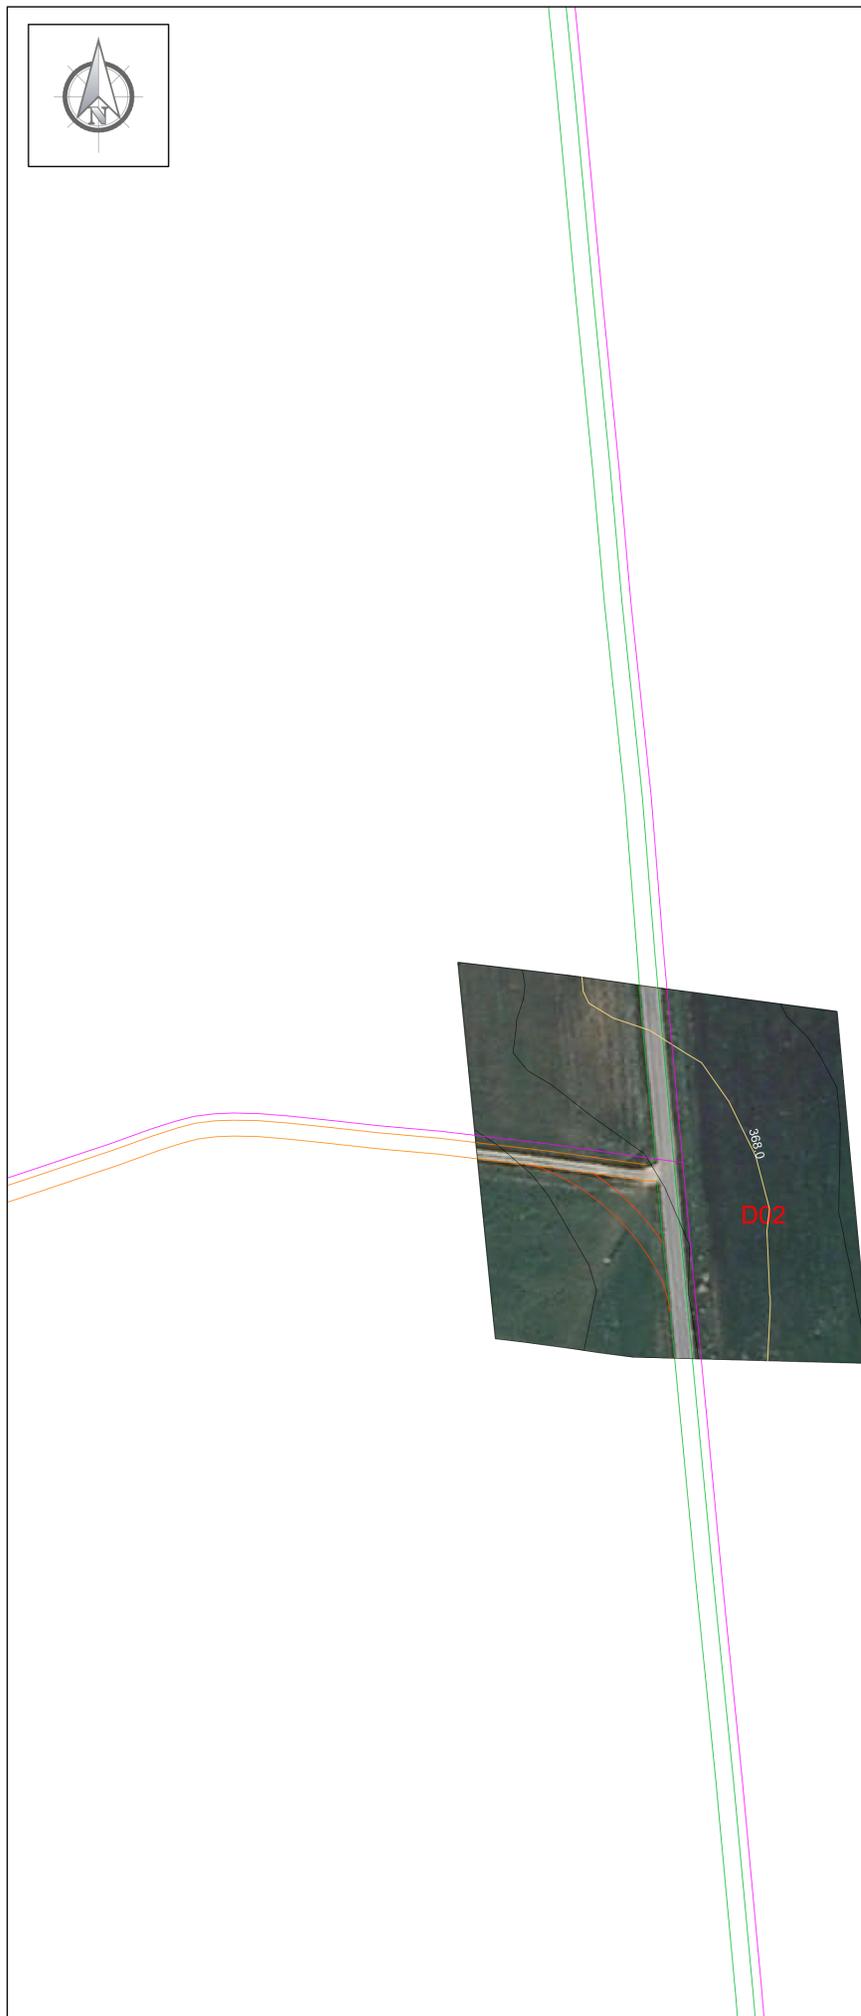

Quadro d'unione

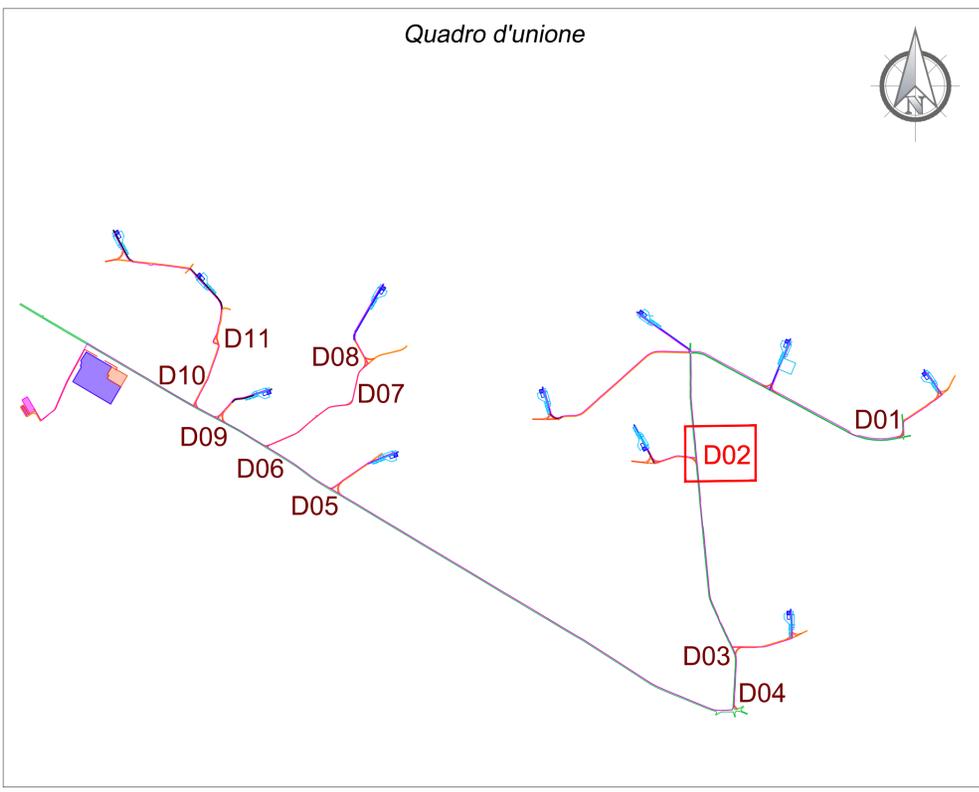

Localizzazione Geografica Impianto

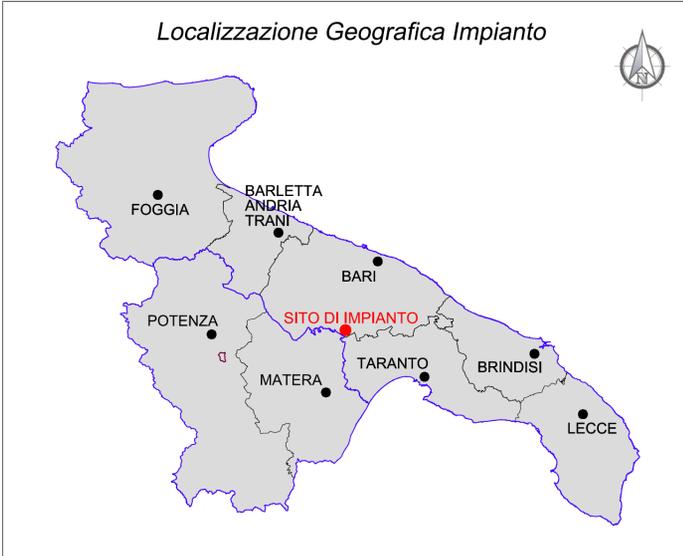

Legenda

- Curve di Livello "Normali" - Equidistanti 0,50m
- Curve di Livello "Diretrici" - Equidistanti 2,00m
- Piazzola WTG
- Piazzola temporanea
- Cavidotto interrato MT
- Viabilità esistente
- Viabilità esistente da adeguare
- Adeguamenti temporanei alla viabilità
- Nuova viabilità

REGIONE PUGLIA
Città Metropolitana di Bari

COMUNE DI SANTERAMO IN COLLE



01	EMMISSIONE PER ENTI ESTERNI	25/11/22	BELFIORE C.	FURNO C.	NASTASI A.
00	EMMISSIONE PER COMMENTI	18/11/22	BELFIORE C.	FURNO C.	NASTASI A.
REV:	DESCRIZIONE	DATA	REDATTO	CONTROL	APPROV.

Committente:
IBERDROLA RENEWABLES ITALIA S.p.A.

Sede legale in Piazzale dell'Industria, 40, 00144, Roma
Partita I.V.A. 06977481008 - PEC: iberdroларenewablesitalia@pec.it

Società di Progettazione:
Antex group


Via Jonico, 16 - Loc. Belvedere - 96100 Siracusa (SR) Tel. 0931.1663409
web: www.antexgroup.it e-mail: info@antexgroup.it

Progettista/Resp. Tecnico:
Dott. Ing. Cesare Fumo
Ordine degli Ingegneri della Provincia di Catania n° 6130 sez. A

Progetto:
PARCO EOLICO "SANTERAMO"

Tavola:
STUDIO PLANO ALTIMETRICO DEL SITO
ADEGUAMENTO TEMPORANEO ALLA VIABILITA' D02

Scala: 1:1.000 | Nome DIS./FILE: C22011S05-PD-PL-07.2-01 | Allegato: 2/11 | F.to: A1 | Livello: **DEFINITIVO**

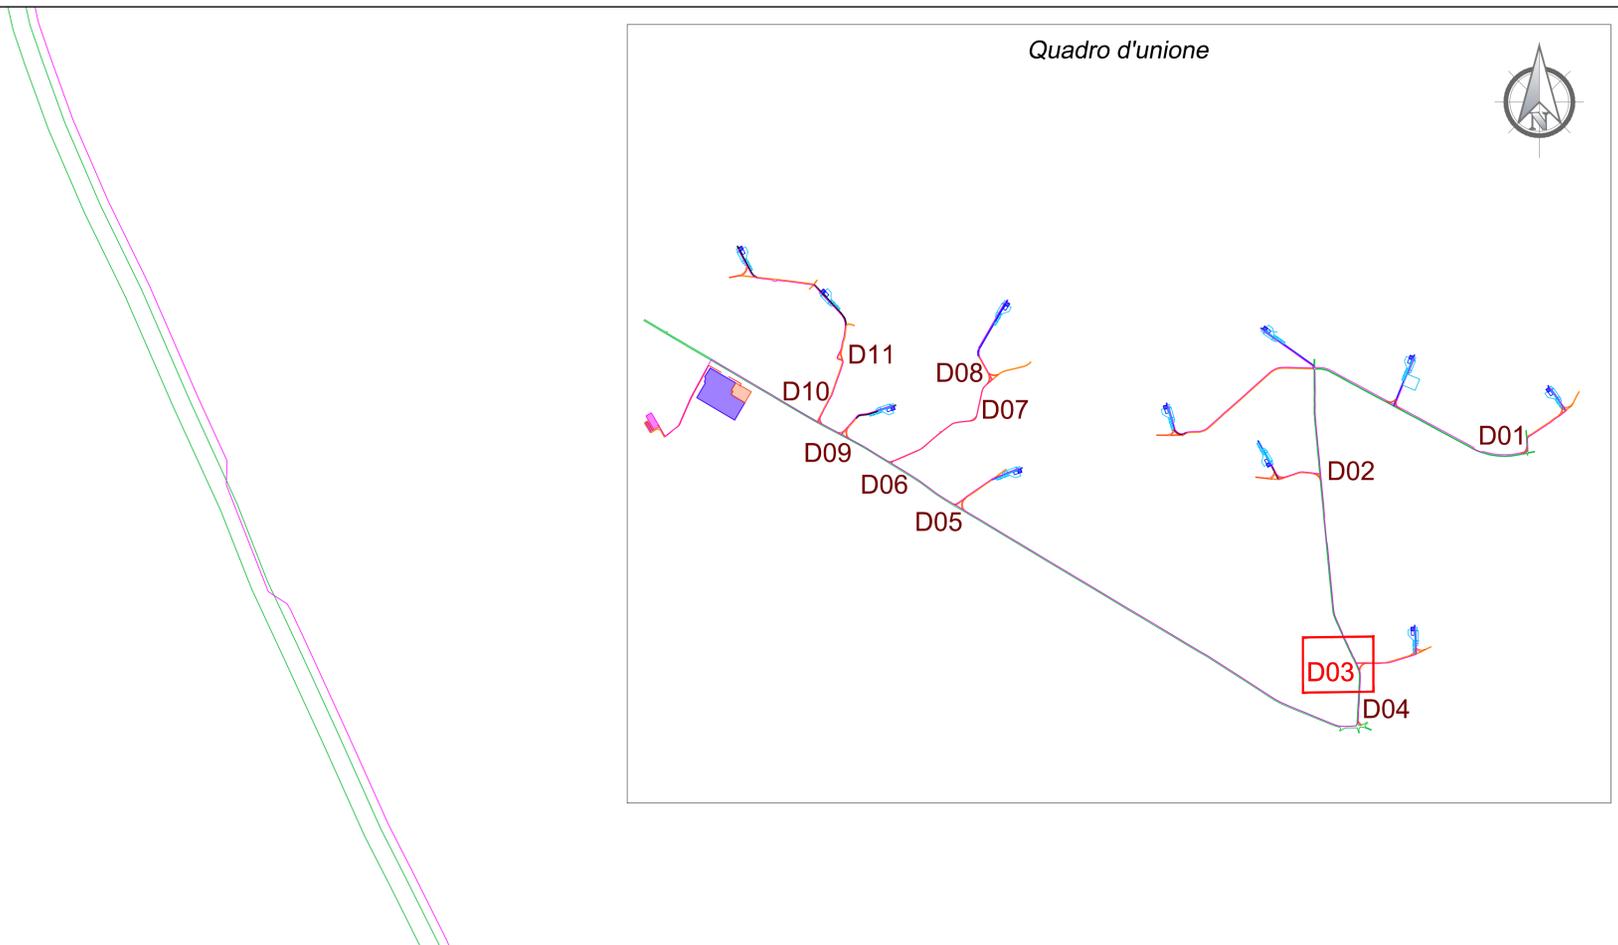

Legenda

- Curve di Livello "Normali" - Equidistanti 0,50m
- Curve di Livello "Diretrici" - Equidistanti 2,00m
- Piazzola WTG
- Piazzola temporanea
- Cavidotto interrato MT
- Viabilità esistente
- Viabilità esistente da adeguare
- Adeguamenti temporanei alla viabilità
- Nuova viabilità

REGIONE PUGLIA
Città Metropolitana di Bari

COMUNE DI SANTERAMO IN COLLE



REV.	DESCRIZIONE	DATA	REDATTO	CONTROL.	APPROV.
01	EMMISSIONE PER ENTI ESTERNI	25/11/22	BELFIORE C.	FURNO C.	NASTASI A.
00	EMMISSIONE PER COMMENTI	18/11/22	BELFIORE C.	FURNO C.	NASTASI A.

Committente:
IBERDROLA RENEVABLES ITALIA S.p.A.

Sede legale in Piazzale dell'Industria, 40, 00144, Roma
Partita I.V.A. 06977481008 - PEC: iberdroларenovablesitalia@pec.it
Società di Progettazione: **Ingegneria & Innovazione**

Antex group
Via Jonico, 16 - Loc. Belvedere - 96100 Siracusa (SR) Tel. 0931.1663409
web: www.antexgroup.it e-mail: info@antexgroup.it

Progetto: **PARCO EOLICO "SANTERAMO"**
Progettista/Resp. Tecnico: **Dott. Ing. Cesare Furno**
Ordine degli Ingegneri della Provincia di Catania n° 6130 sez. A


Tavola: **STUDIO PLANO ALTIMETRICO DEL SITO ADEGUAMENTO TEMPORANEO ALLA VIABILITA' D03**

Scala:	Nome DIS./FILE:	Allegato:	F.to:	Livello:
1:1.000	C22011S05-PD-PL-07.2-01	3/11	A1	DEFINITIVO

Il presente documento è di proprietà della ANTEX GROUP srl.
È vietata la comunicazione a terzi o la riproduzione senza il preventivo permesso scritto della suddetta.
La società tutela i propri diritti a rigore di Legge.



Quadro d'unione

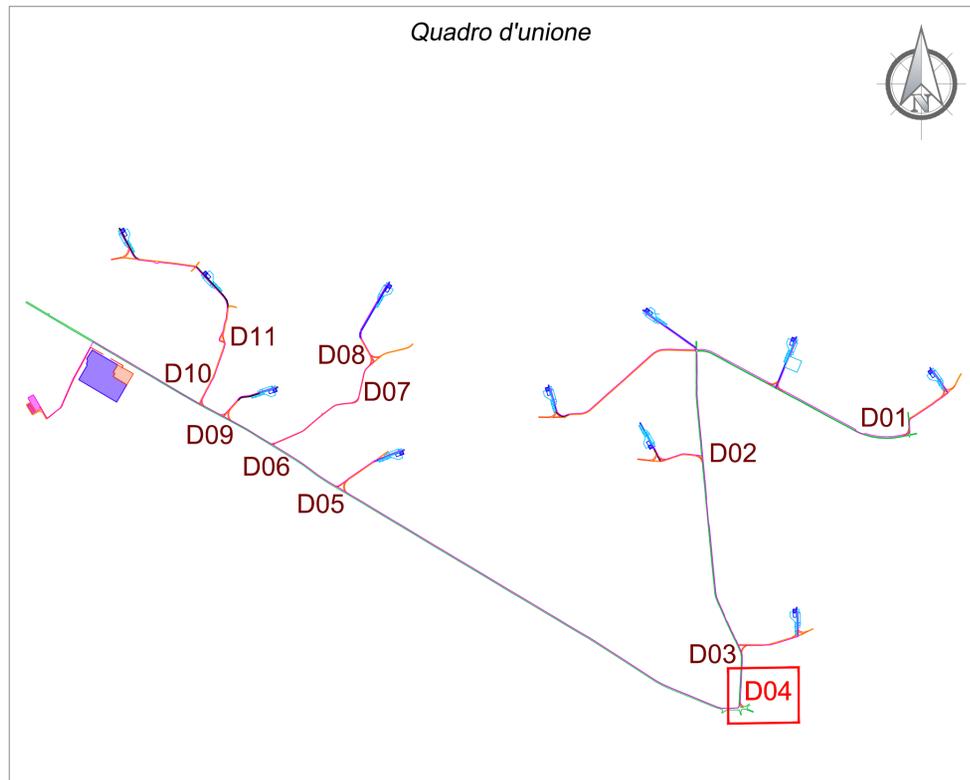

Localizzazione Geografica Impianto



Legenda

- Curve di Livello "Normali" - Equidistanti 0,50m
- Curve di Livello "Diretrici" - Equidistanti 2,00m
- Piazzola WTG
- Piazzola temporanea
- Cavidotto interrato MT
- Viabilità esistente
- Viabilità esistente da adeguare
- Adeguamenti temporanei alla viabilità
- Nuova viabilità

REGIONE PUGLIA Città Metropolitana di Bari

COMUNE DI SANTERAMO IN COLLE



01	EMMISSIONE PER ENTI ESTERNI	25/11/22	BELFIORE G.	FURNO C.	NASTASI A.
00	EMMISSIONE PER COMMENTI	18/11/22	BELFIORE G.	FURNO C.	NASTASI A.
REV:	DESCRIZIONE	DATA	REDATTO	CONTROL.	APPROV.

Committente:

IBERDROLA RENEWABLES ITALIA S.p.A.

Sede legale in Piazzale dell'Industria, 40, 00144, Roma
Partita I.V.A. 06977481008 - PEC: iberdrolarenovablesitalia@pec.it

Società di Progettazione:

Antex group Via Jonico, 16 - Loc. Belvedere - 96100 Siracusa (SR) Tel. 0931.1663409
web: www.antexgroup.it e-mail: info@antexgroup.it

Progetto: **PARCO EOLICO "SANTERAMO"**

Progettista/Resp. Tecnico:
Dott. Ing. Cesare Furno
Ordine degli Ingegneri della Provincia di Catania n° 6130 sez. A

Tavola: **STUDIO PLANO ALTIMETRICO DEL SITO ADEGUAMENTO TEMPORANEO ALLA VIABILITA' D04**

Scala: 1:1.000 Nome DIS./FILE: C22011S05-PD-PL-07.2-01 Allegato: 4/11 F.to: A1 Livello: **DEFINITIVO**



Localizzazione Geografica Impianto



Legenda

- Curve di Livello "Normali" - Equidistanti 0,50m
- Curve di Livello "Diretrici" - Equidistanti 2,00m
- Piazzola WTG
- Piazzola temporanea
- Caviodotto interrato MT
- Viabilità esistente
- Viabilità esistente da adeguare
- Adeguamenti temporanei alla viabilità
- Nuova viabilità


REGIONE PUGLIA Città Metropolitana di Bari

COMUNE DI SANTERAMO IN COLLE



01	EMMISSIONE PER ENTI ESTERNI	25/11/22	BELFIORE C.	FURNO C.	NASTASI A.
00	EMMISSIONE PER COMMENTI	18/11/22	BELFIORE C.	FURNO C.	NASTASI A.
REV.	DESCRIZIONE	DATA	REDATTO	CONTROL.	APPROV.

Quadro d'unione

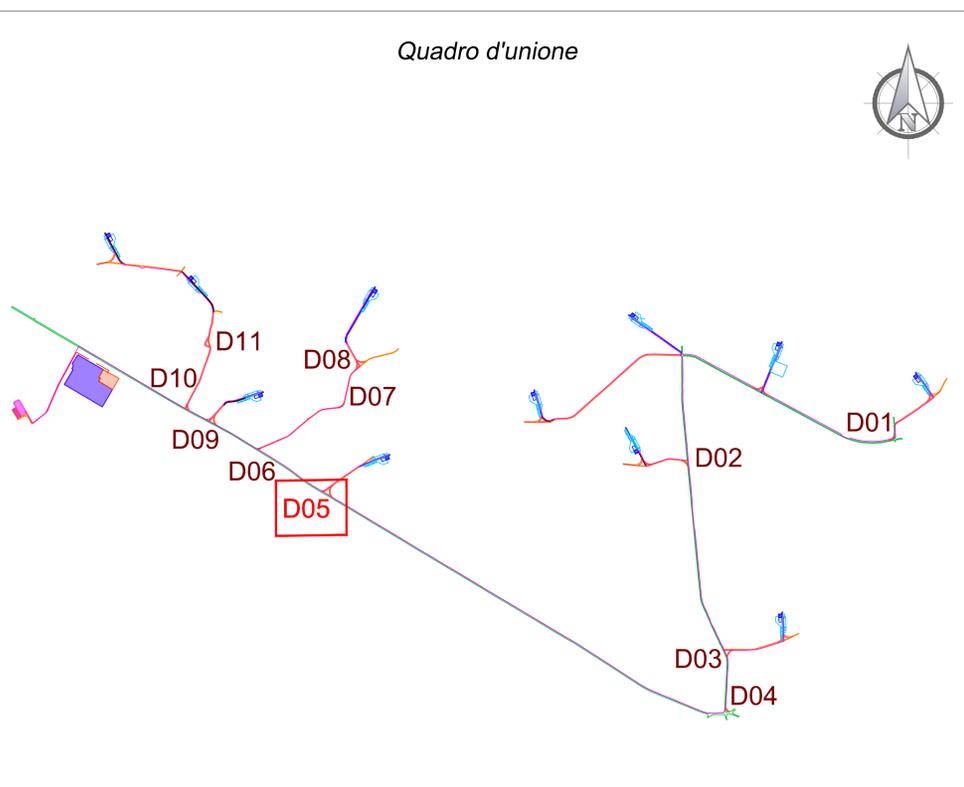

Committente:
IBERDROLA RENEWABLES ITALIA S.p.A.

Sede legale in Piazzale dell'Industria, 40, 00144, Roma
Partita I.V.A. 06977481008 - PEC: iberdrolarenovablesitalia@pec.it

Società di Progettazione:
Antex group

Via Jonico, 16 - Loc. Belvedere - 96100 Siracusa (SR) Tel. 0931.1663409
web: www.antexgroup.it e-mail: info@antexgroup.it

Progettista/Resp. Tecnico:
Dott. Ing. Cesare Fumo
Ordine degli Ingegneri della Provincia di Catania n° 6130 sez. A

Progetto:
PARCO EOLICO "SANTERAMO"

Tavola:
STUDIO PLANO ALTIMETRICO DEL SITO
ADEGUAMENTO TEMPORANEO ALLA VIABILITA' D05


Scala:	Nome DIS./FILE:	Allegati:	F.to:	Livello:
1:1.000	C22011S05-PD-PL-07.2-01	5/11	A1	DEFINITIVO

Il presente documento è di proprietà della ANTEX GROUP srl.
E' vietata la comunicazione a terzi o la riproduzione senza il preventivo permesso scritto della suddetta.
La società tutela i propri diritti a rigore di Legge.



Legenda

- Curve di Livello "Normali" - Equidistanti 0,50m
- Curve di Livello "Diretrici" - Equidistanti 2,00m
- Piazzola WTG
- Piazzola temporanea
- Cavidotto interrato MT
- Viabilità esistente
- Viabilità esistente da adeguare
- Adeguamenti temporanei alla viabilità
- Nuova viabilità

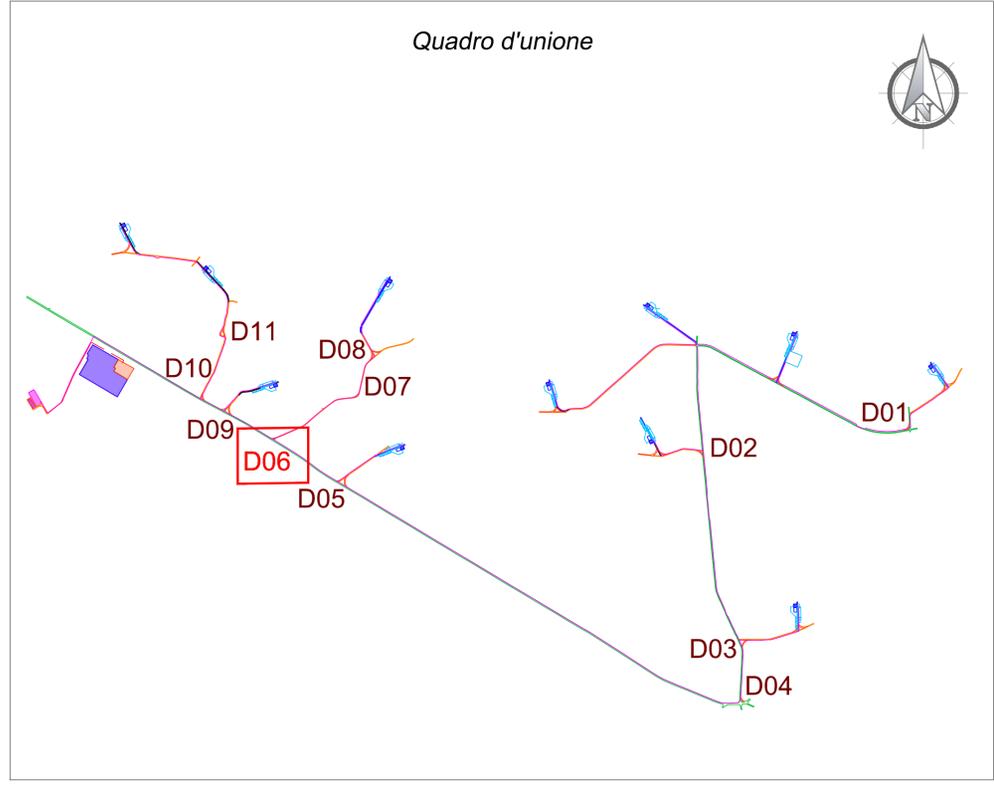

REGIONE PUGLIA

Città Metropolitana di Bari

COMUNE DI SANTERAMO IN COLLE

01	EMMISSIONE PER ENTI ESTERNI	25/11/22	BELFIORE C.	FURNO C.	NASTASI A.
00	EMMISSIONE PER COMMENTI	18/11/22	BELFIORE C.	FURNO C.	NASTASI A.
REV:	DESCRIZIONE	DATA	REDATTO	CONTROL	APPROV.

Committente:

IBERDROLA RENEVABLES ITALIA S.p.A.

Ingegneria & Innovazione

Sede legale in Piazzale dell'Industria, 40, 00144, Roma
Partita I.V.A. 06977481008 - PEC: iberdrolarenovablesitalia@pec.it

Società di Progettazione:

Via Jonico, 16 - Loc. Belvedere - 96100 Siracusa (SR) Tel. 0931.1663409
web: www.antexgroup.it e-mail: info@antexgroup.it



Progetto: **PARCO EOLICO "SANTERAMO"**

Progettista/Resp. Tecnico:
Dott. Ing. Cesare Fumo
Ordine degli Ingegneri della Provincia di Catania n° 6130 sez. A

Tavola: **STUDIO PLANO ALTIMETRICO DEL SITO ADEGUAMENTO TEMPORANEO ALLA VIABILITA' D06**

Scala:	Nome DIS./FILE:	Allegati:	F.to:	Livello:
1:1.000	C22011S05-PD-PL-07.2-01	6/11	A1	DEFINITIVO

Il presente documento è di proprietà della ANTEX GROUP srl.
E' vietata la comunicazione a terzi o la riproduzione senza il preventivo permesso scritto della suddetta.
La società tutela i propri diritti a rigore di Legge.

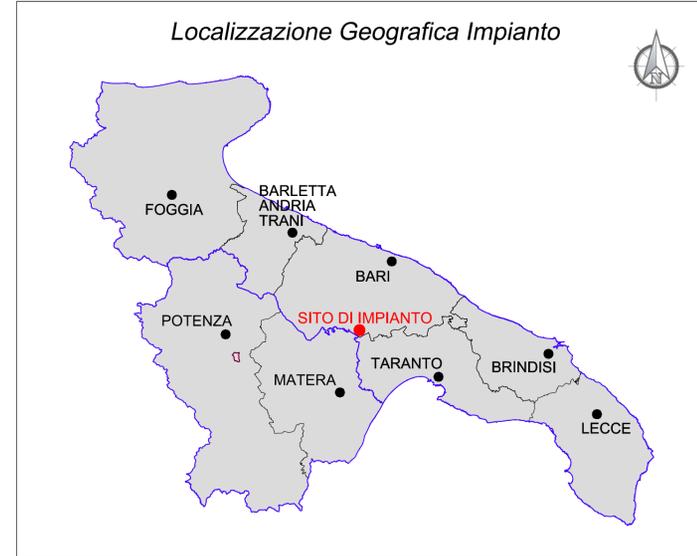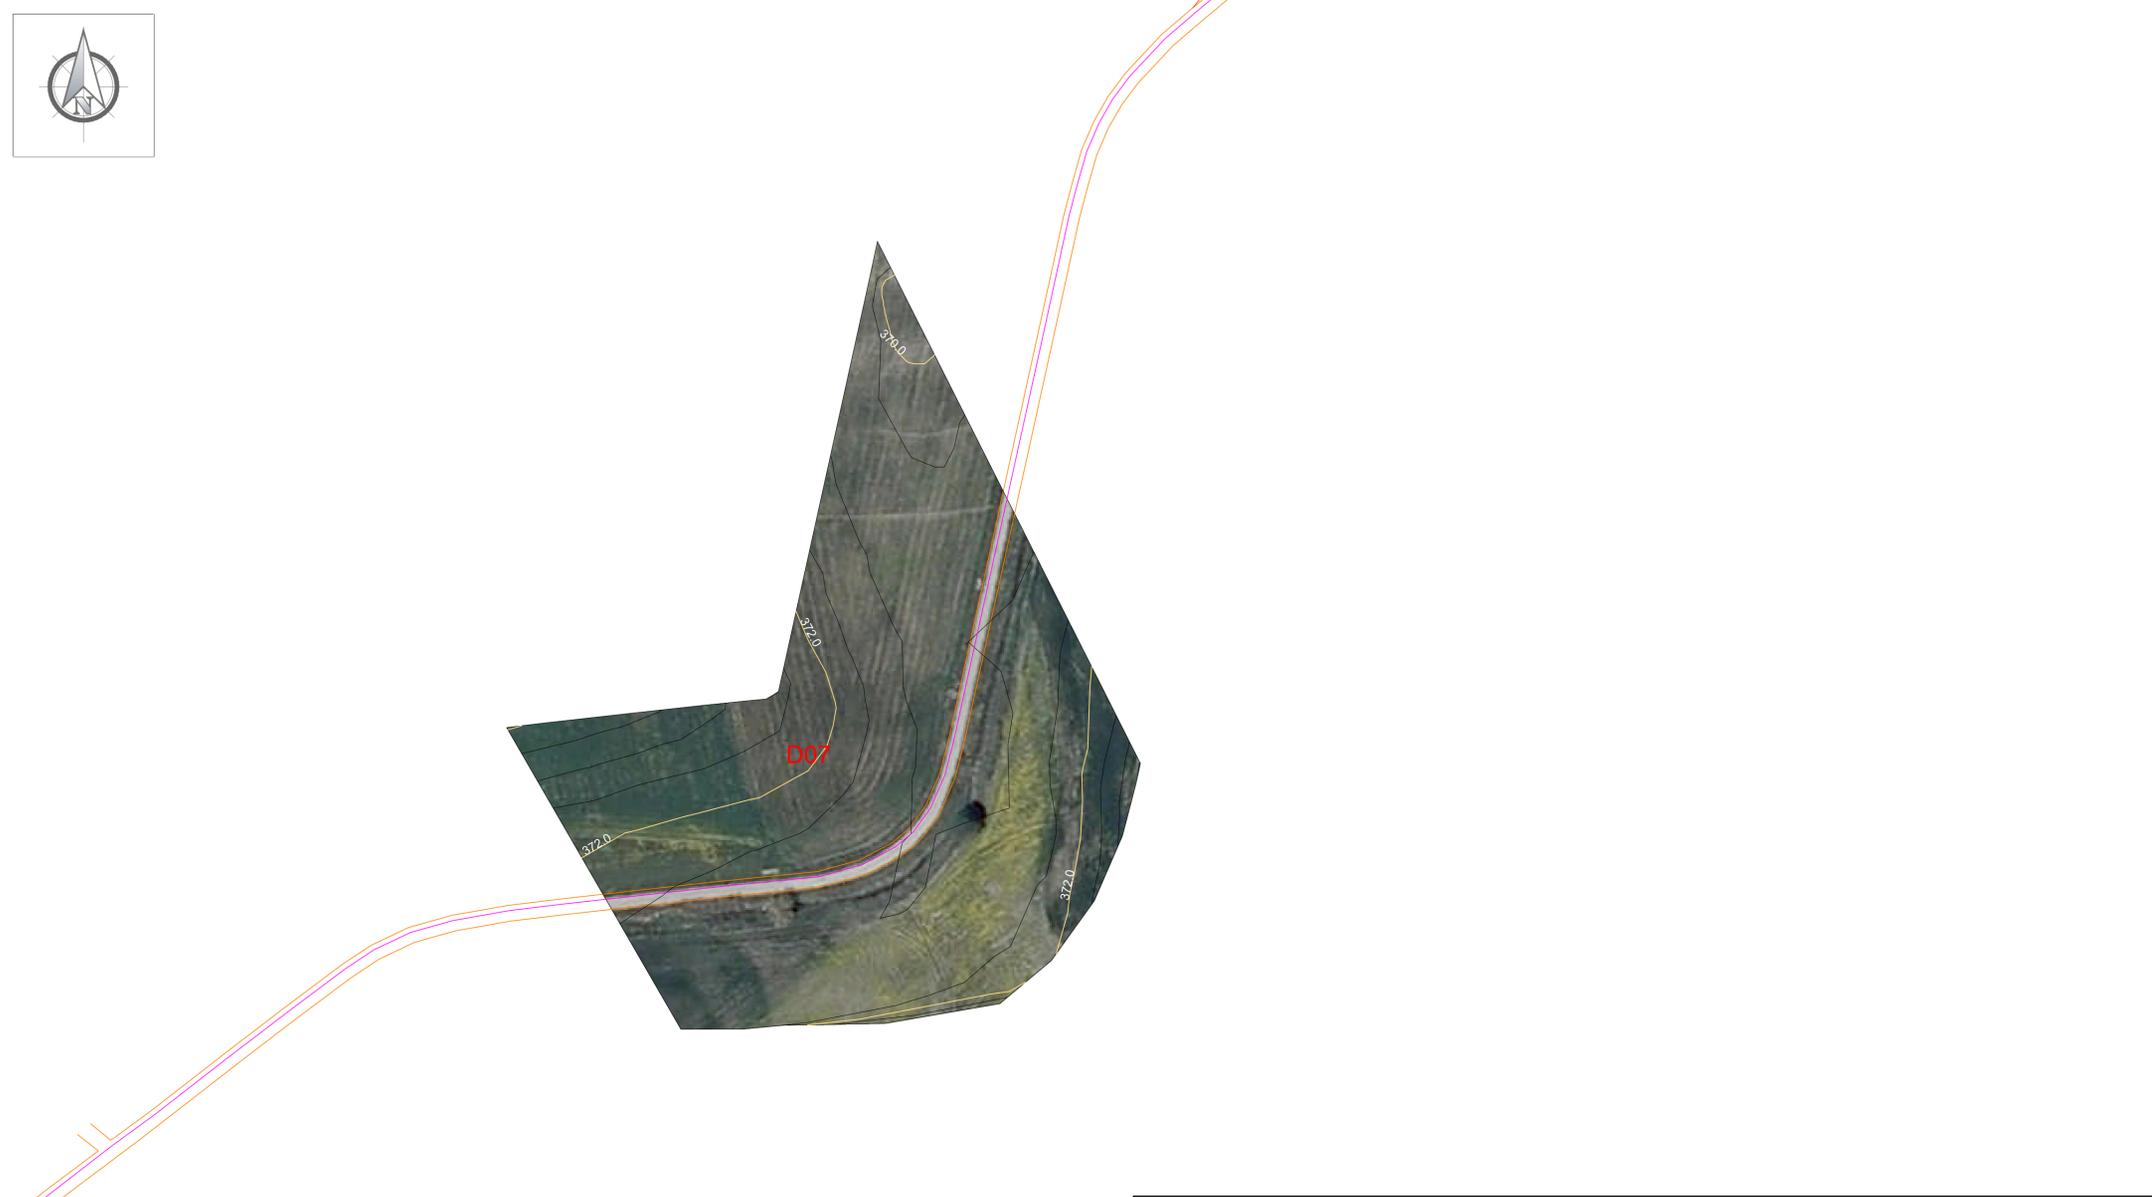

Legenda


- Curve di Livello "Normali" - Equidistanti 0,50m
- Curve di Livello "Diretrici" - Equidistanti 2,00m
- ▭ Piazzola WTG
- ▭ Piazzola temporanea
- ▭ Cavidotto interrato MT
- ▭ Viabilità esistente
- ▭ Viabilità esistente da adeguare
- ▭ Adeguamenti temporanei alla viabilità
- ▭ Nuova viabilità

REGIONE PUGLIA

Città Metropolitana di Bari

COMUNE DI SANTERAMO IN COLLE

01	EMMISSIONE PER ENTI ESTERNI	25/11/22	BELFIORE C.	FURNO C.	NASTASI A.
00	EMMISSIONE PER COMMENTI	18/11/22	BELFIORE C.	FURNO C.	NASTASI A.
REV:	DESCRIZIONE	DATA	REDATTO	CONTROL	APPROV.

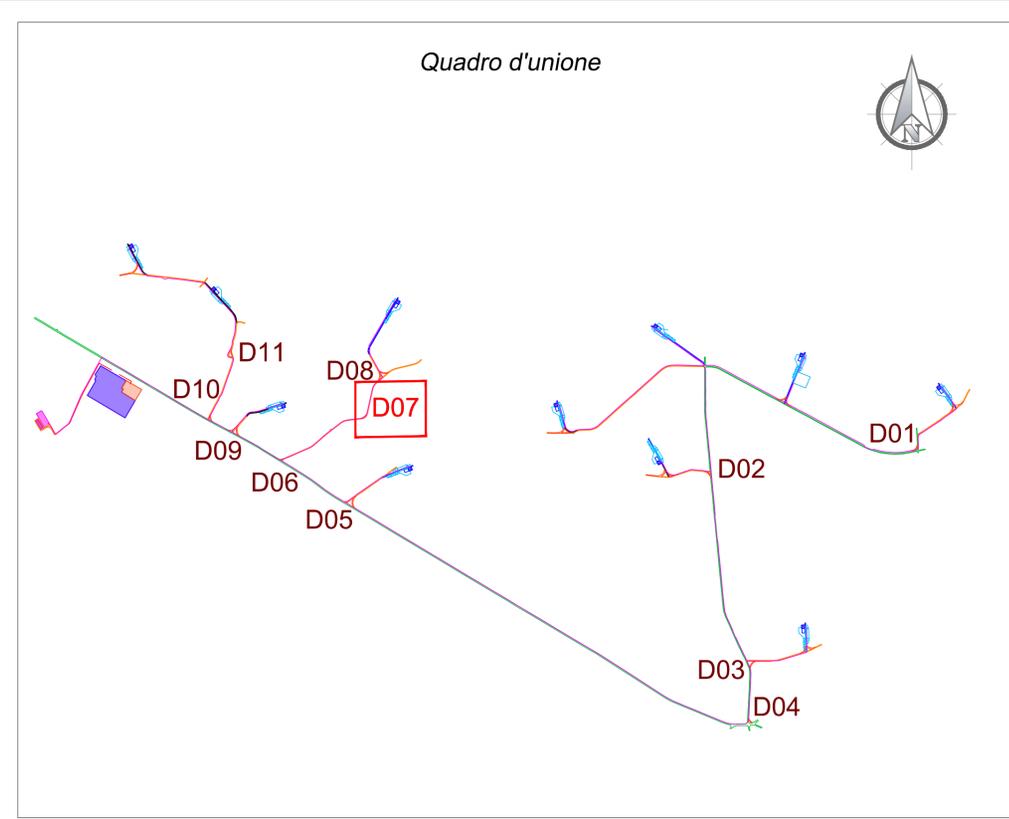

Committente:

IBERDROLA RENEWABLES ITALIA S.p.A.

Ingegneria & Innovazione

Sede legale in Piazzale dell'Industria, 40, 00144, Roma
Partita I.V.A. 06977481008 - PEC: iberdro@iberdro.it

Società di Progettazione:

Antex group

Via Jonico, 16 - Loc. Belvedere - 96100 Siracusa (SR) Tel. 0931.1663409
web: www.ontexgroup.it e-mail: info@ontexgroup.it


Progetto: **PARCO EOLICO "SANTERAMO"**

Progettista/Resp. Tecnico:
Dott. Ing. Cesare Fumo
Ordine degli Ingegneri
della Provincia di Catania
n° 6130 sez. A

Tavola: **STUDIO PLANO ALTIMETRICO DEL SITO
ADEGUAMENTO TEMPORANEO ALLA VIABILITA' D07**

Scala:	Nome DIS./FILE:	Allegato:	F.to:	Livello:
1:1.000	C22011S05-PD-PL-07.2-01	7/11	A1	DEFINITIVO

Il presente documento è di proprietà della ANTEX GROUP srl.
È vietata la comunicazione a terzi o la riproduzione senza il preventivo permesso scritto della suddetta.
La società tutela i propri diritti a rigore di Legge.

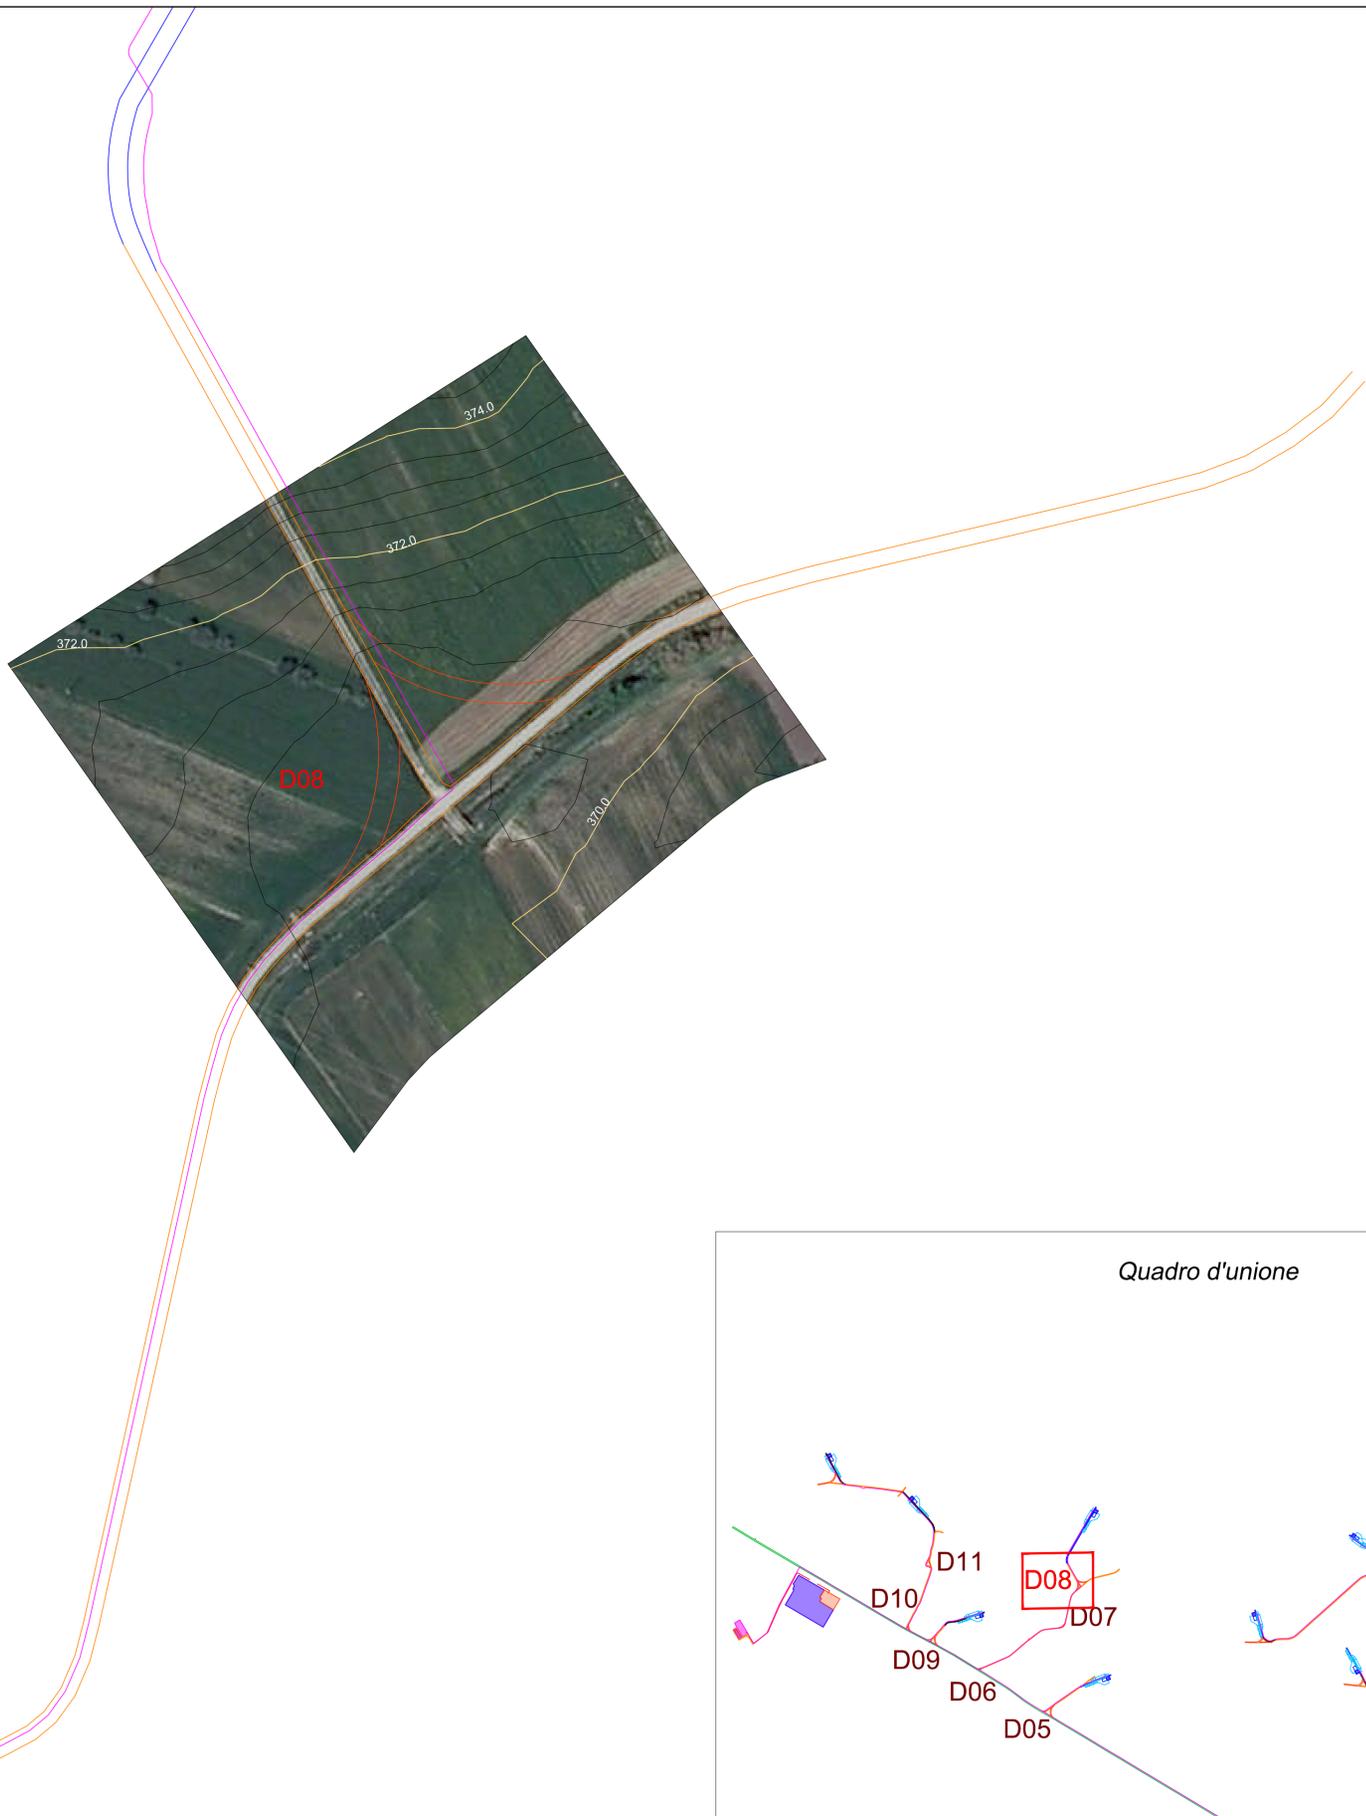

Localizzazione Geografica Impianto



Legenda


- Curve di Livello "Normali" - Equidistanti 0,50m
- Curve di Livello "Diretrici" - Equidistanti 2,00m
- Piazzola WTG
- Piazzola temporanea
- Cavidotto interrato MT
- Viabilità esistente
- Viabilità esistente da adeguare
- Adeguamenti temporanei alla viabilità
- Nuova viabilità

REGIONE PUGLIA Città Metropolitana di Bari

COMUNE DI SANTERAMO IN COLLE



Quadro d'unione

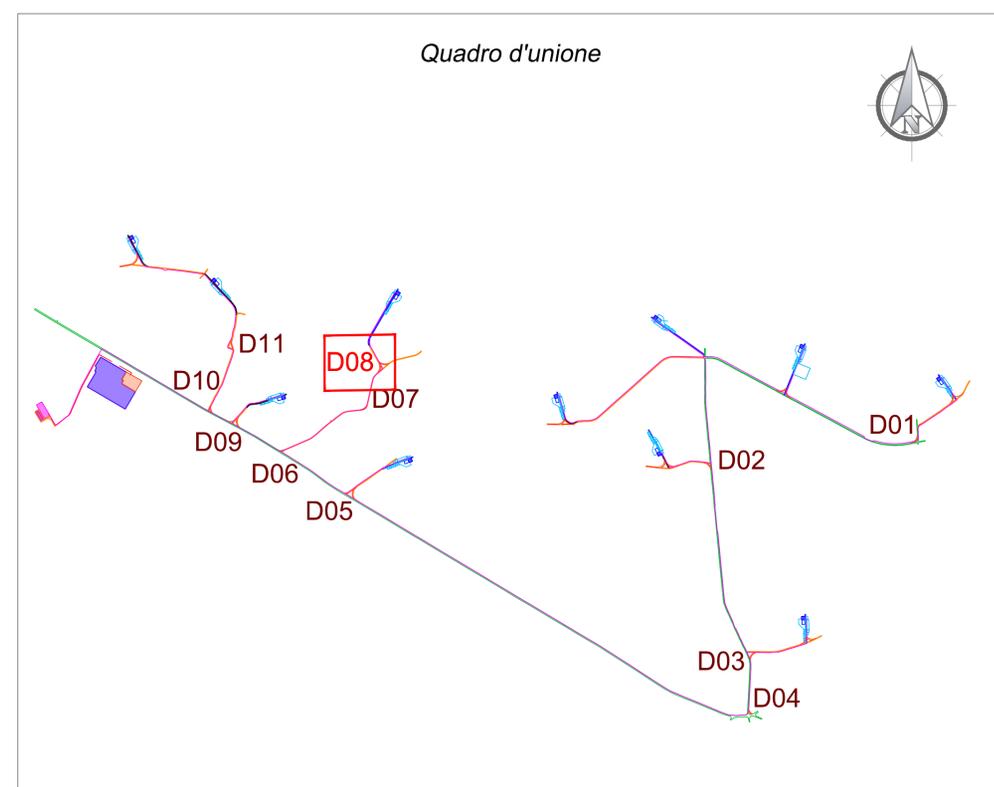

01	EMMISSIONE PER ENTI ESTERNI	25/11/22	BELFIORE C.	FURNO C.	NASTASI A.
00	EMMISSIONE PER COMMENTI	18/11/22	BELFIORE C.	FURNO C.	NASTASI A.
REV:	DESCRIZIONE	DATA	REDATTO	CONTROL	APPROV.

Committente:
IBERDROLA RENEWABLES ITALIA S.p.A.

Sede legale in Piazzale dell'Industria, 40, 00144, Roma
Partita I.V.A. 06977481008 - PEC: iberdro@iberdro.it
Società di Progettazione:

Antex group Via Jonico, 16 - Loc. Belvedere - 96100 Siracusa (SR) Tel. 0931.1663409
web: www.antexgroup.it e-mail: info@antexgroup.it

Ingegneria & Innovazione




Progetto: **PARCO EOLICO "SANTERAMO"**

Progettista/Resp. Tecnico:
Dott. Ing. Cesare Fumo
Ordine degli Ingegneri della Provincia di Catania n° 6130 sez. A

Tavola: **STUDIO PLANO ALTIMETRICO DEL SITO ADEGUAMENTO TEMPORANEO ALLA VIABILITA' D08**

Scala:	Nome DIS./FILE:	Allegato:	F.to:	Livello:
1:1.000	C22011S05-PD-PL-07.2-01	8/11	A1	DEFINITIVO

Il presente documento è di proprietà della ANTEX GROUP srl.
È vietata la comunicazione a terzi o la riproduzione senza il preventivo permesso scritto della suddetta.
La società tutela i propri diritti a rigore di Legge.

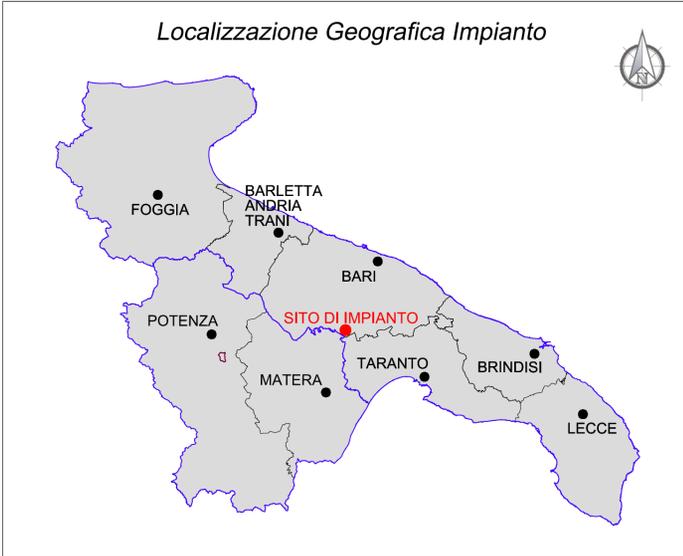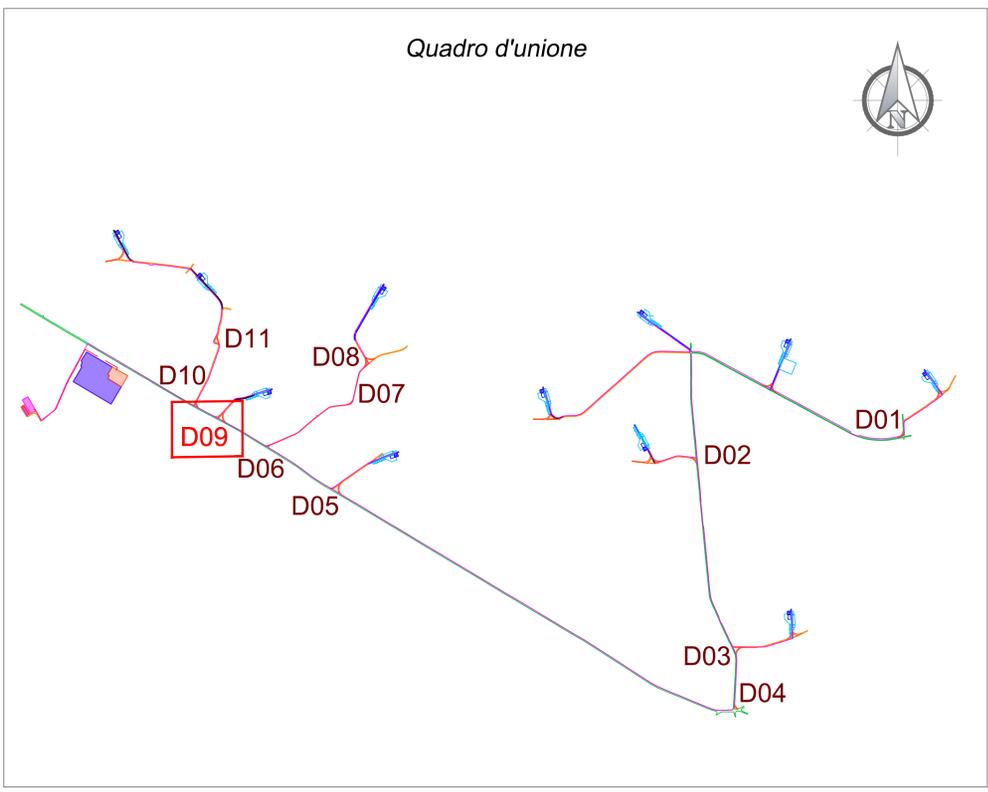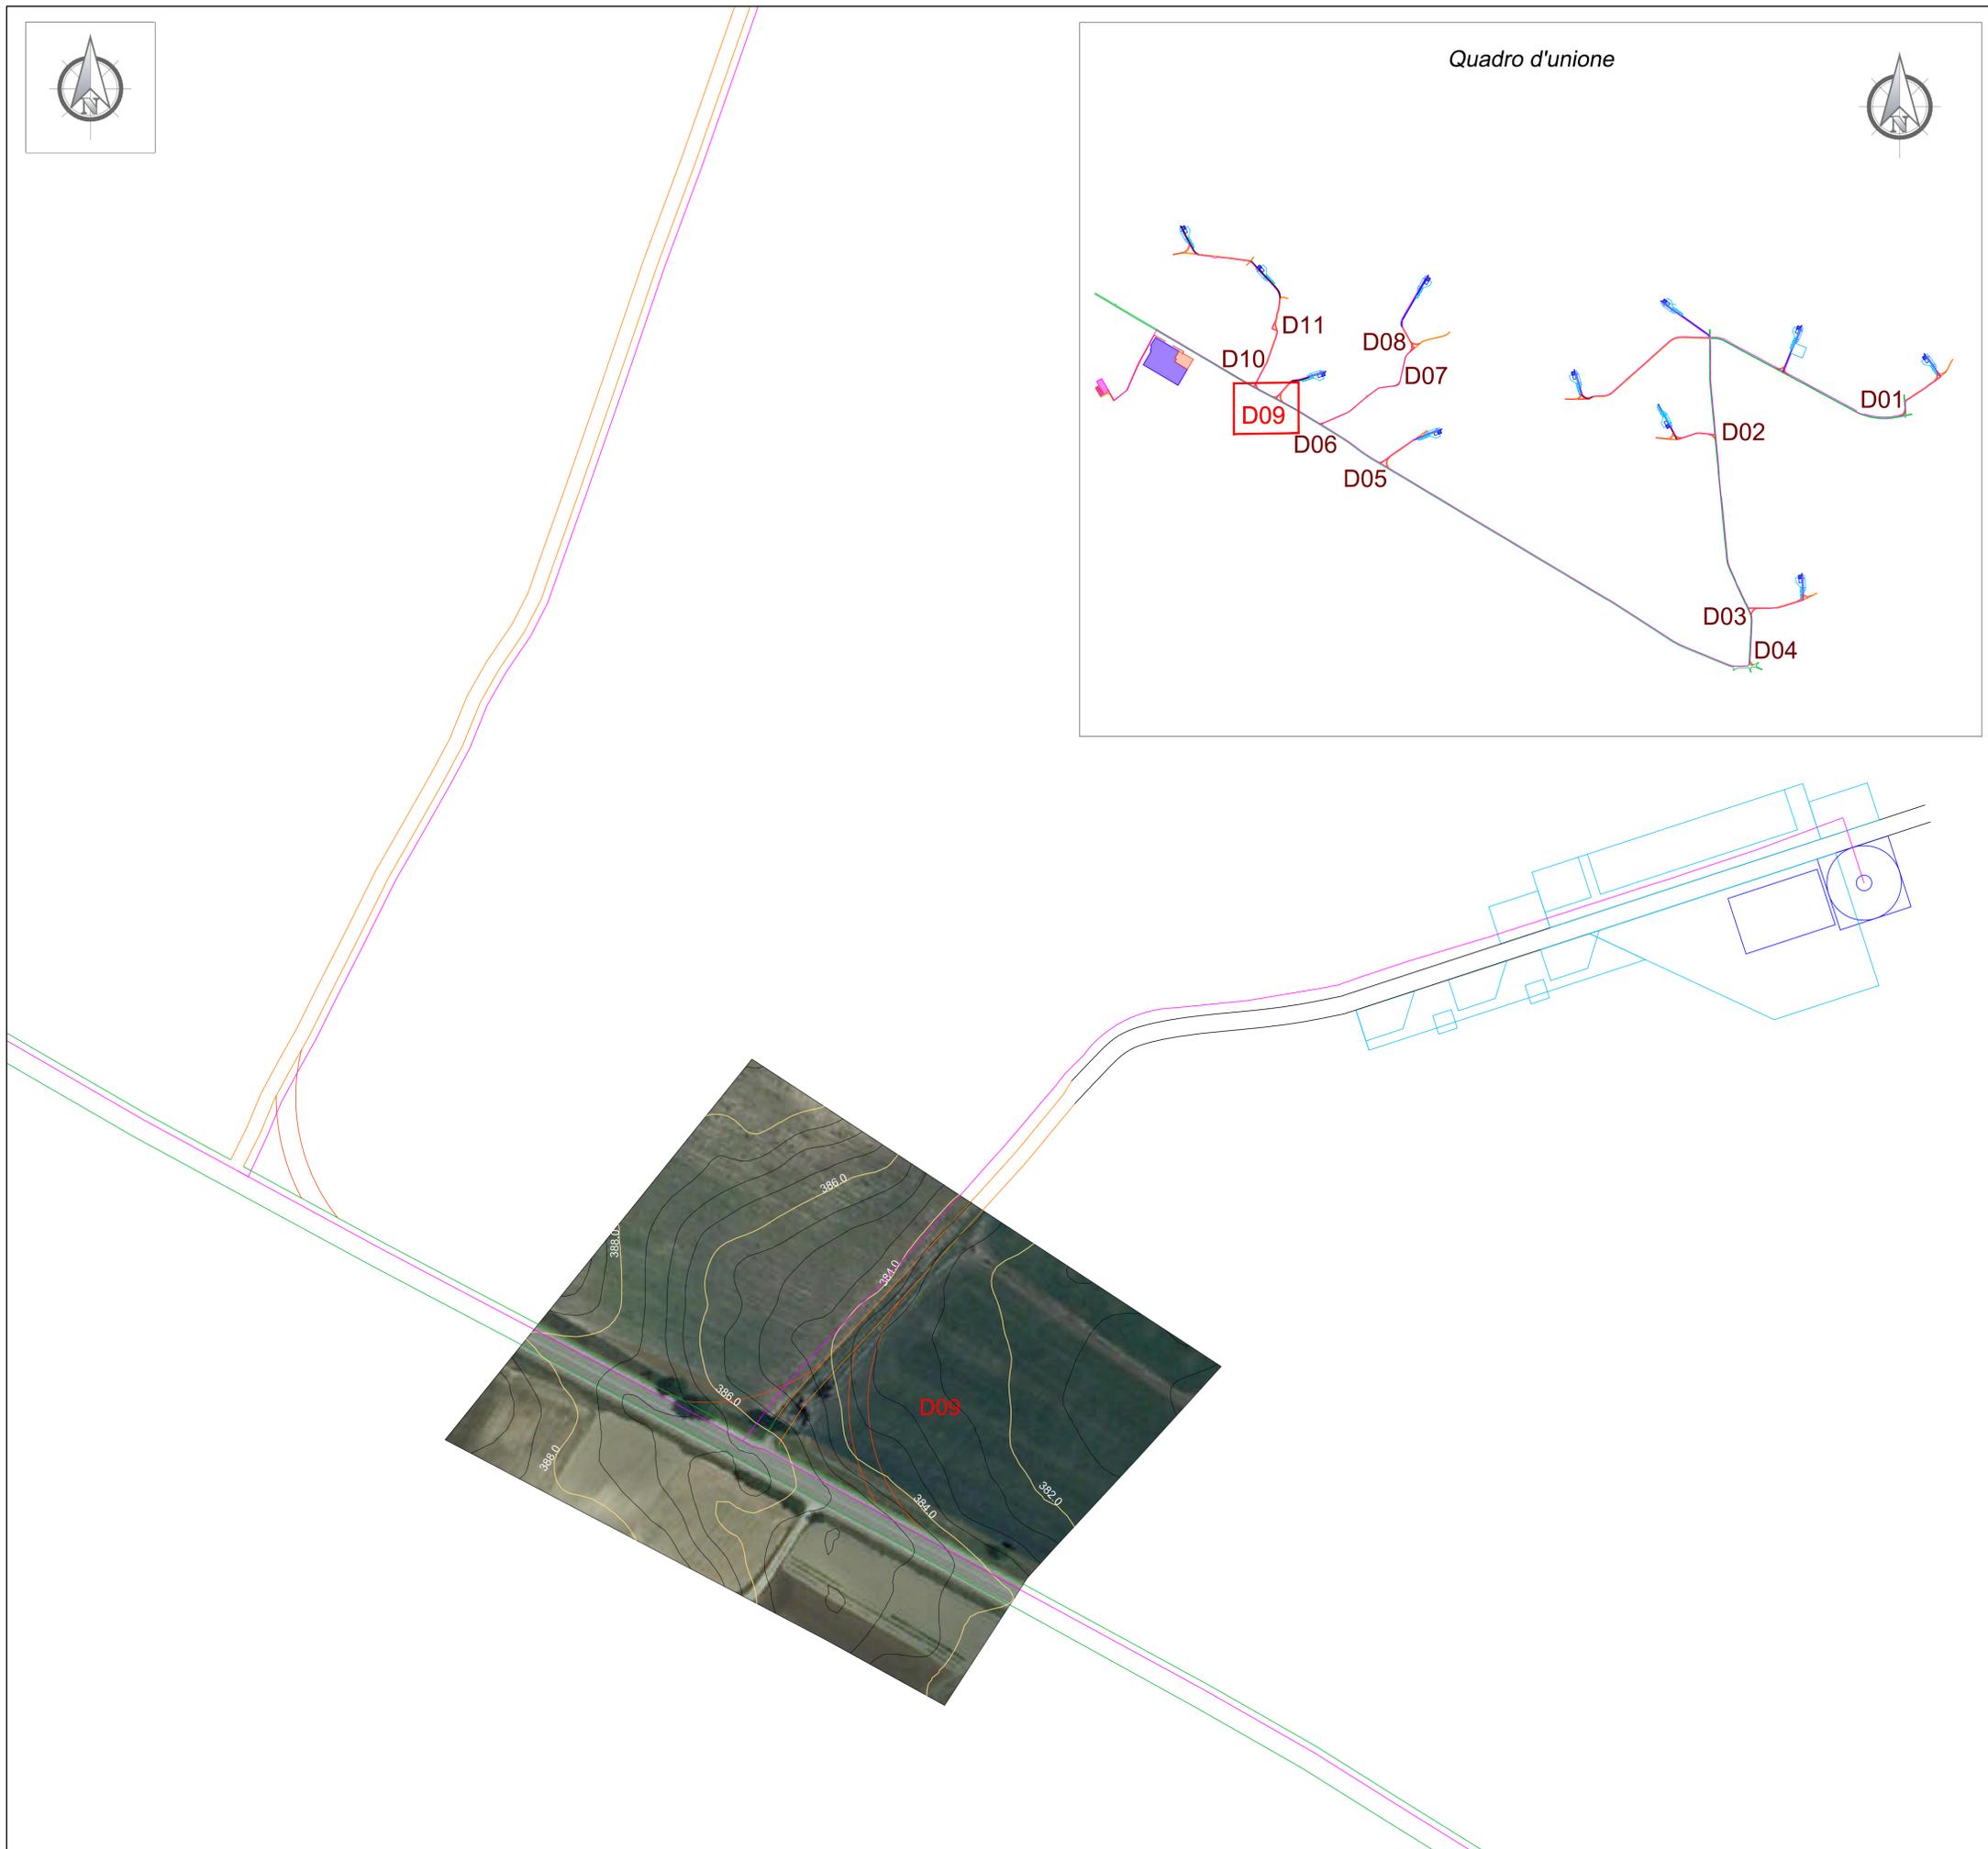

Legenda

- Curve di Livello "Normali" - Equidistanti 0,50m
- Curve di Livello "Diretrici" - Equidistanti 2,00m
- Piazzola WTG
- Piazzola temporanea
- Cavidotto interrato MT
- Viabilità esistente
- Viabilità esistente da adeguare
- Adeguamenti temporanei alla viabilità
- Nuova viabilità

REGIONE PUGLIA
Città Metropolitana di Bari

COMUNE DI SANTERAMO IN COLLE

01	EMMISSIONE PER ENTI ESTERNI	25/11/22	BELFIORE C.	FURNO C.	NASTASI A.
00	EMMISSIONE PER COMMENTI	18/11/22	BELFIORE C.	FURNO C.	NASTASI A.
REV:	DESCRIZIONE	DATA	REDATTO	CONTROL.	APPROV.

Committente:
IBERDROLA RENEWABLES ITALIA S.p.A.

Sede legale in Piazzale dell'Industria, 40, 00144, Roma
Partita I.V.A. 06977481008 - PEC: iberdrolarenovablesitalia@pec.it

Società di Progettazione:
Antex group

Via Jonico, 16 - Loc. Belvedere - 96100 Siracusa (SR) Tel. 0931.1663409
web: www.antexgroup.it e-mail: info@antexgroup.it

Progettista/Resp. Tecnico:
Dot. Ing. Cesare Furno
Ordine degli Ingegneri della Provincia di Catania n° 6130 sez. A

Tavola:
PARCO EOLICO "SANTERAMO"



STUDIO PLANO ALTIMETRICO DEL SITO
ADEGUAMENTO TEMPORANEO ALLA VIABILITA' D09

Scala:	Nome DIS./FILE:	Allegato:	F.to:	Livello:
1:1.000	C22011S05-PD-PL-07.2-01	9/11	A1	DEFINITIVO

Il presente documento è di proprietà della ANTEX GROUP srl.
È vietata la comunicazione a terzi o la riproduzione senza il preventivo permesso scritto della suddetta.
La società tutela i propri diritti a rigore di Legge.



Quadro d'unione

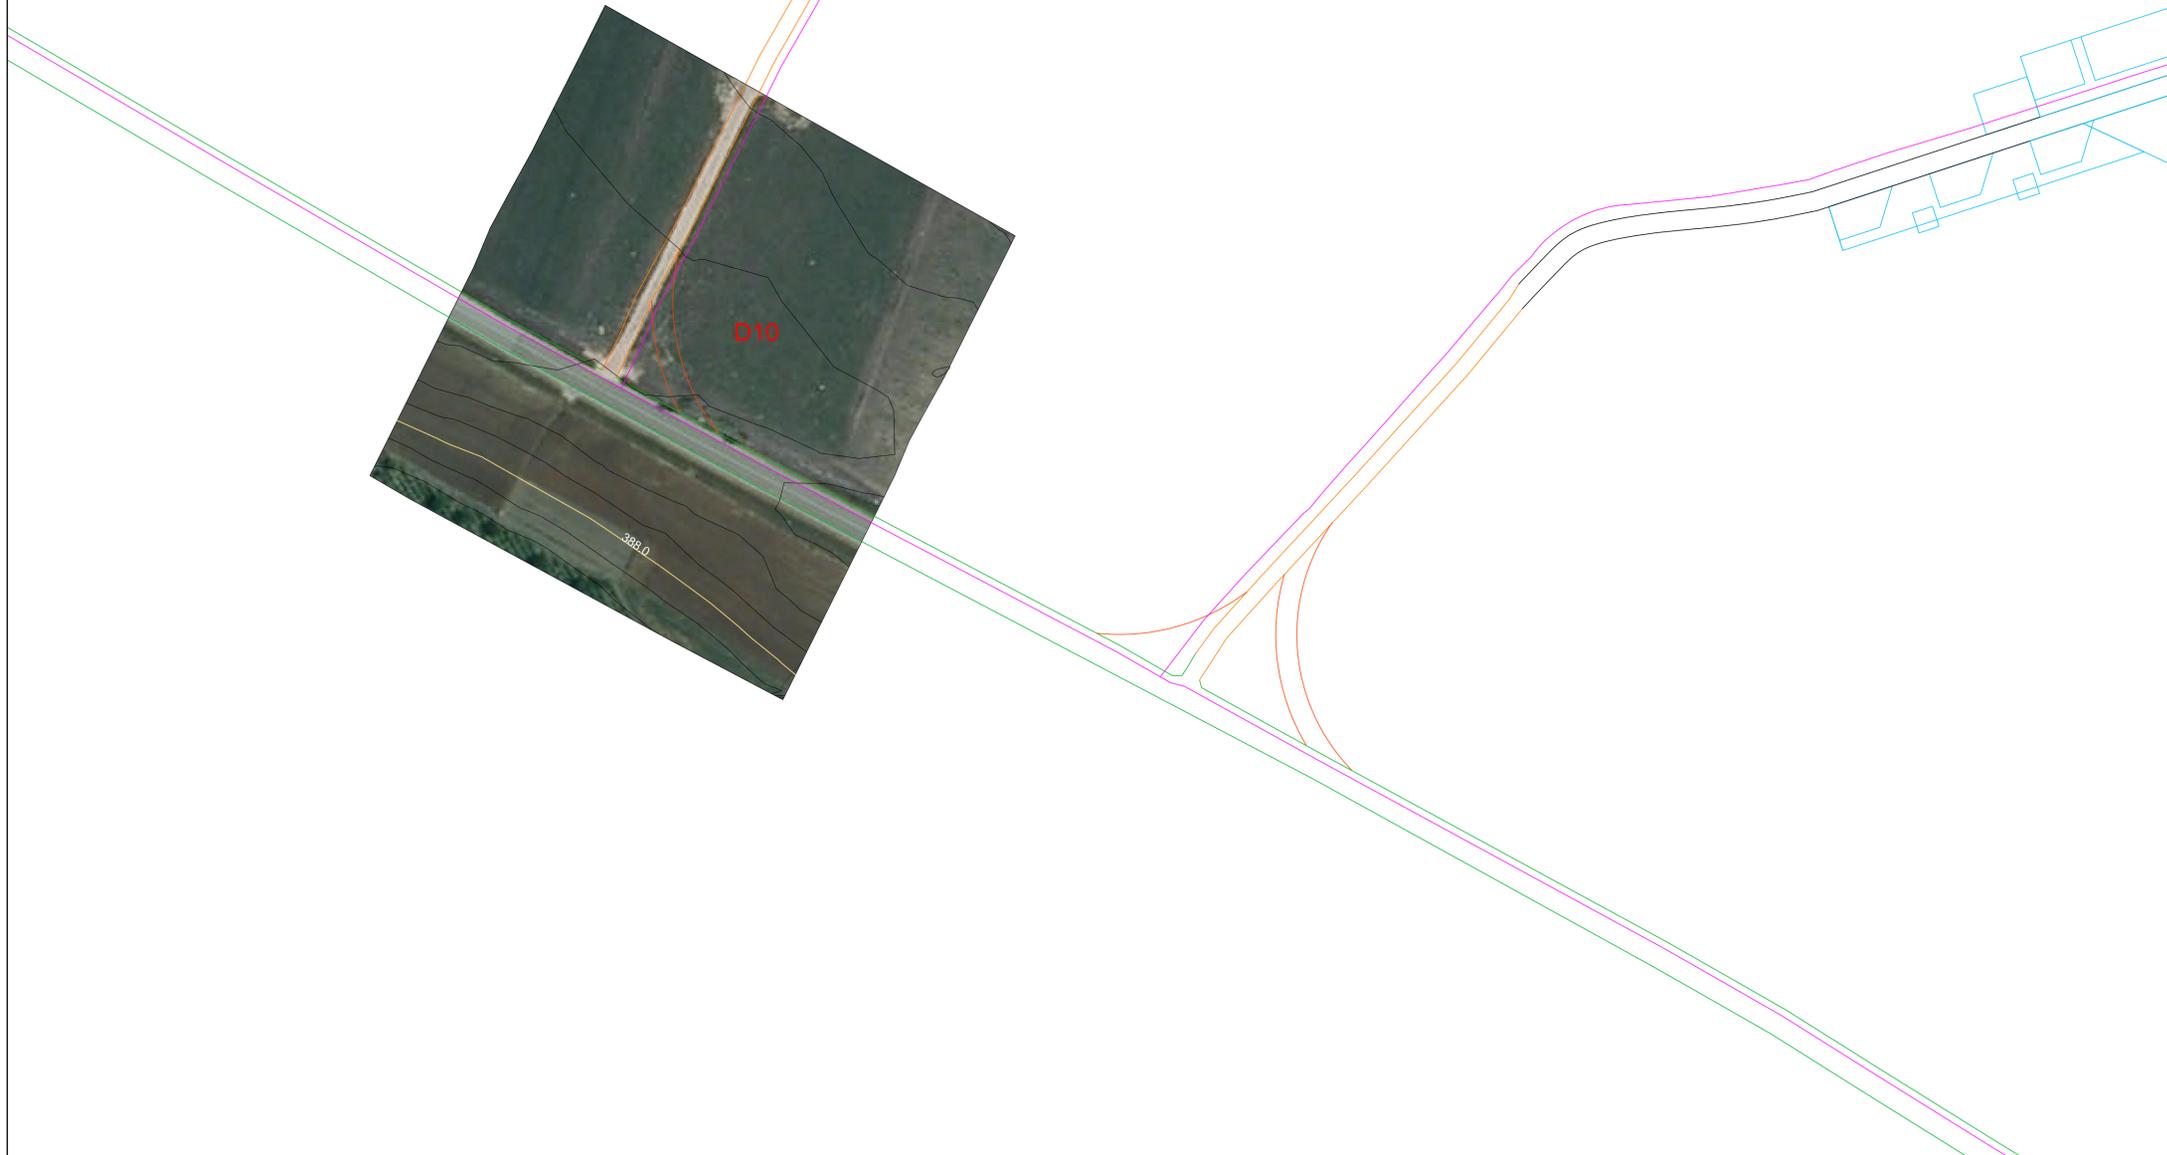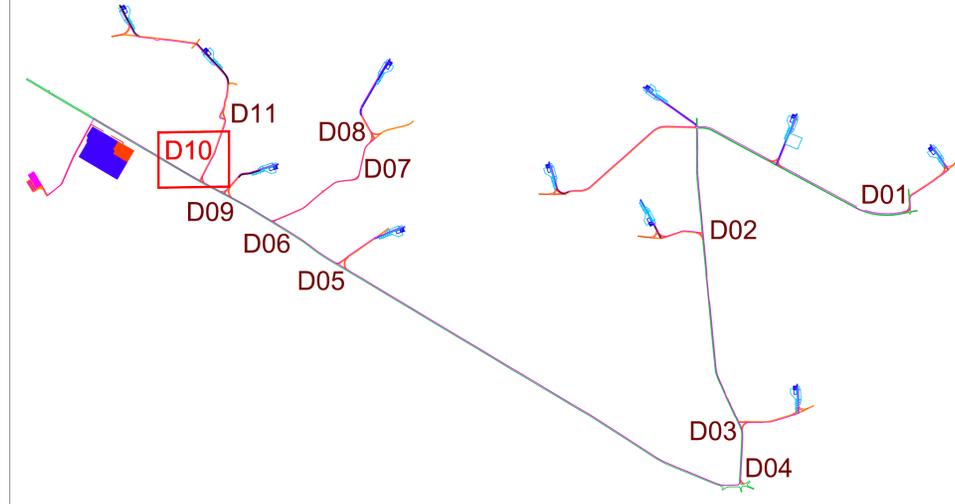

Localizzazione Geografica Impianto



Legenda

- Curve di Livello "Normali" - Equidistanti 0,50m
- Curve di Livello "Diretrici" - Equidistanti 2,00m
- Piazzola WTG
- Piazzola temporanea
- Cavidotto interrato MT
- Viabilità esistente
- Viabilità esistente da adeguare
- Adeguamenti temporanei alla viabilità
- Nuova viabilità

REGIONE PUGLIA

Città Metropolitana di Bari

COMUNE DI SANTERAMO IN COLLE



REV.	DESCRIZIONE	DATA	REDATTO	CONTROL.	APPROV.
01	EMMISSIONE PER ENTI ESTERNI	25/11/22	BELFIORE C.	FURNO C.	NASTASI A.
00	EMMISSIONE PER COMMENTI	18/11/22	BELFIORE C.	FURNO C.	NASTASI A.

Committente:

IBERDROLA RENEWABLES ITALIA S.p.A.

Sede legale in Piazzale dell'Industria, 40, 00144, Roma
 Partita I.V.A. 06977481008 - PEC: iberdrolarenovablesitalia@pec.it

Società di Progettazione:

Antex group Via Jonico, 16 - Loc. Belvedere - 96100 Siracusa (SR) Tel. 0931.1663409
 web: www.antexgroup.it e-mail: info@antexgroup.it


Progetto: **PARCO EOLICO "SANTERAMO"**

Tavola: **STUDIO PLANO ALTIMETRICO DEL SITO ADEGUAMENTO TEMPORANEO ALLA VIABILITA' D10**

Progettista/Resp. Tecnico: **Dott. Ing. Cesare Furno**
 Ordine degli Ingegneri della Provincia di Catania n° 6130 sez. A

Scala: 1:1.000 Nome DIS./FILE: C22011S05-PD-PL-07.2-01 Allegato: 10/11 F.to: A1 Livello: **DEFINITIVO**

Il presente documento è di proprietà della ANTEX GROUP srl. È vietata la comunicazione a terzi o la riproduzione senza il preventivo permesso scritto della suddetta. La società tutela i propri diritti a rigore di Legge.

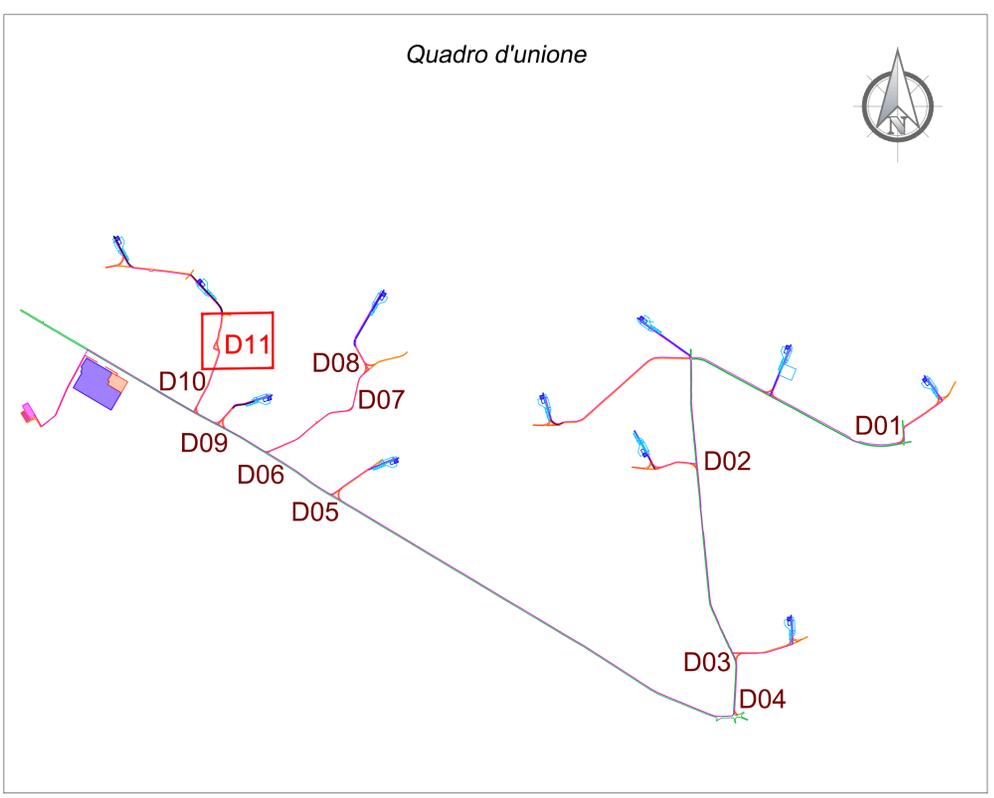

Legenda

- Curve di Livello "Normali" - Equidistanti 0,50m
- Curve di Livello "Diretrici" - Equidistanti 2,00m
- Piazzola WTG
- Piazzola temporanea
- Cavidotto interrato MT
- Viabilità esistente
- Viabilità esistente da adeguare
- Adeguamenti temporanei alla viabilità
- Nuova viabilità

REGIONE PUGLIA
Città Metropolitana di Bari

COMUNE DI SANTERAMO IN COLLE



01	EMISSIONE PER ENTI ESTERNI	25/11/22	BELFIORE G.	FURNO C.	NASTASI A.
00	EMISSIONE PER COMMENTI	18/11/22	BELFIORE G.	FURNO C.	NASTASI A.
REV.	DESCRIZIONE	DATA	REDATTO	CONTROL.	APPROV.

Committente:

IBERDROLA RENEWABLES ITALIA S.p.A.

INGEGNERIA & INNOVAZIONE

Sede legale in Piazzale dell'Industria, 40, 00144, Roma
Partita I.V.A. 06977481008 - PEC: iberdroларenowablesitalia@pec.it
Società di Progettazione:

Via Jonico, 16 - Loc. Belvedere - 96100 Siracusa (SR) Tel. 0931.1663409
web: www.antexgroup.it e-mail: info@antexgroup.it

Progetto: **PARCO EOLICO "SANTERAMO"**

Progettista/Resp. Tecnico:
Dott. Ing. Cesare Fumo
Ordine degli Ingegneri
della Provincia di Catania
n° 6130 sez. A

Tavola:
STUDIO PLANO ALTIMETRICO DEL SITO
ADEGUAMENTO TEMPORANEO ALLA VIABILITA' D11

Scala:	Nome DIS./FILE:	Allegato:	F.to:	Livello:
1:1.000	C22011S05-PD-PL-07.2-01	11/11	A1	DEFINITIVO

Il presente documento è di proprietà della ANTEX GROUP srl.
E' vietata la comunicazione a terzi o la riproduzione senza il preventivo permesso scritto della suddetta.
La società tutela i propri diritti a rigore di Legge.