Particolare piazzola tipo 1 scala 1:100

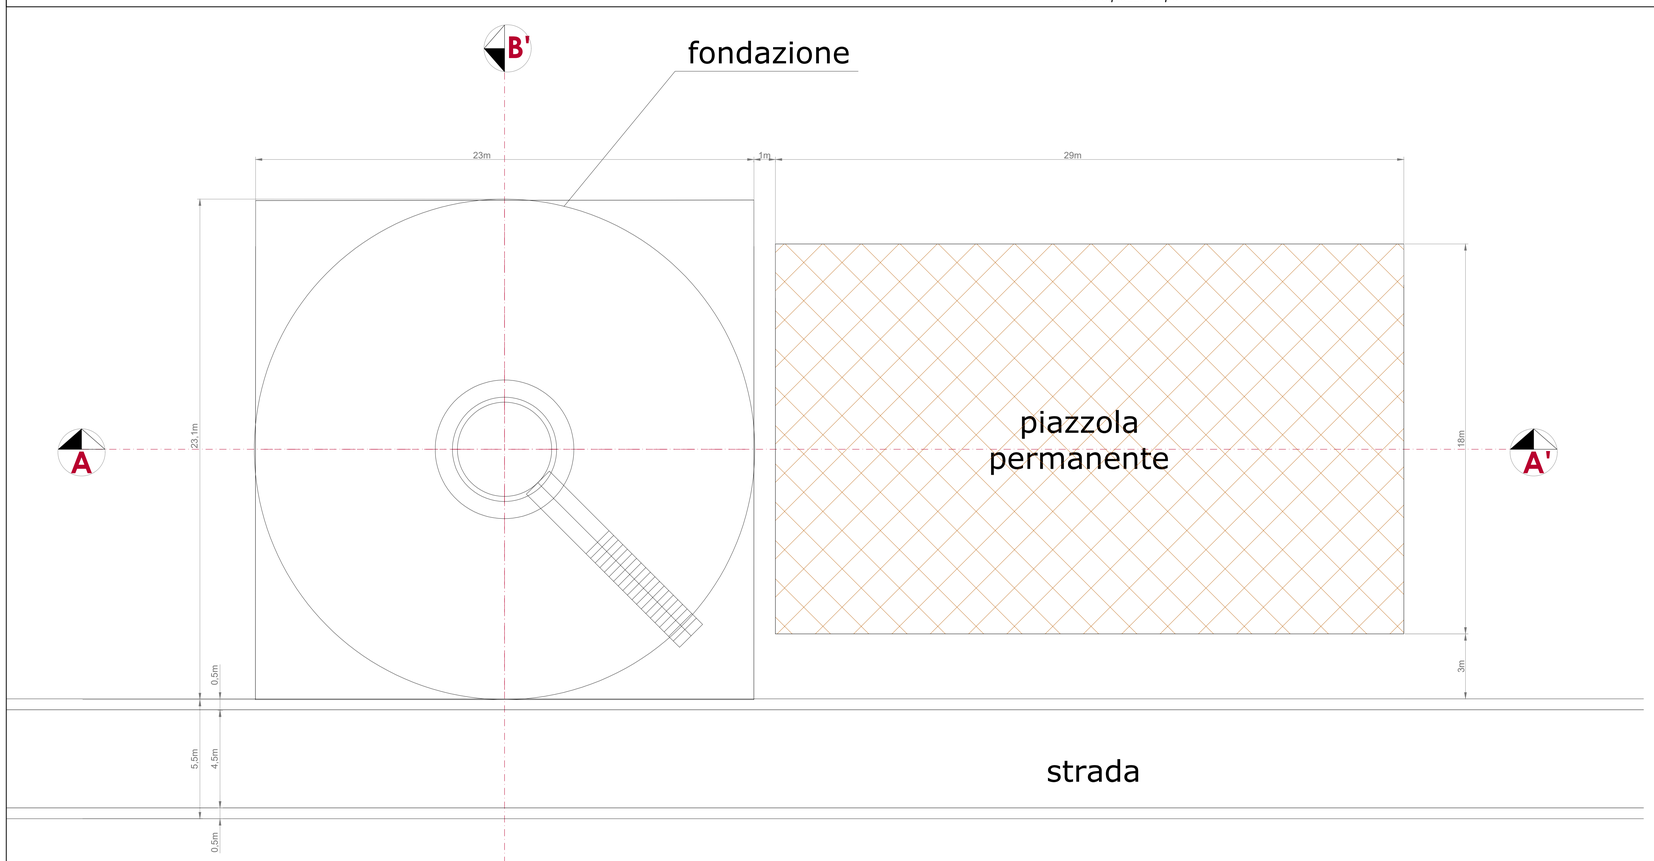

Sezione **B-B**

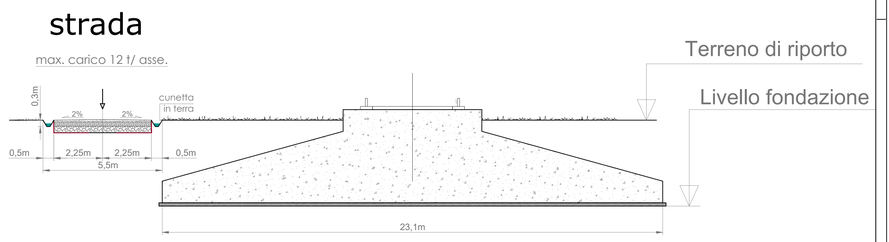

Sezione **A-A**

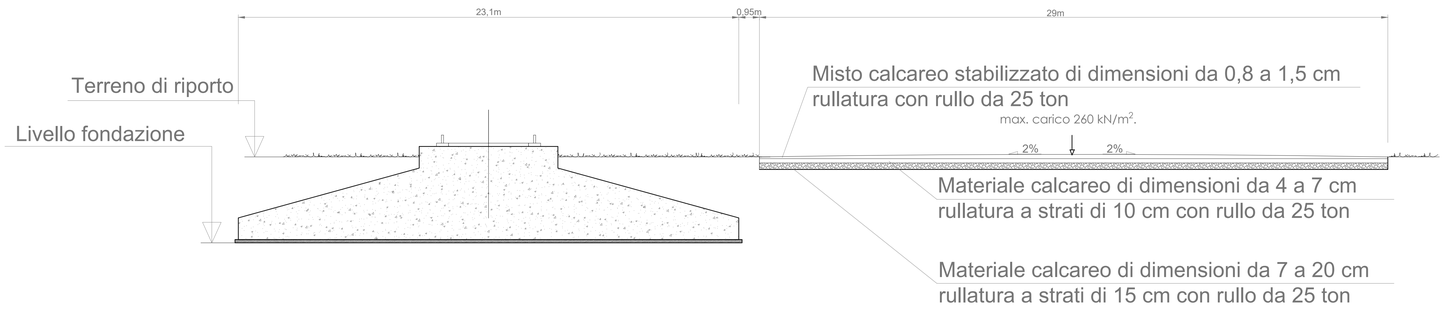

Piazzola permante tipo scala 1:500

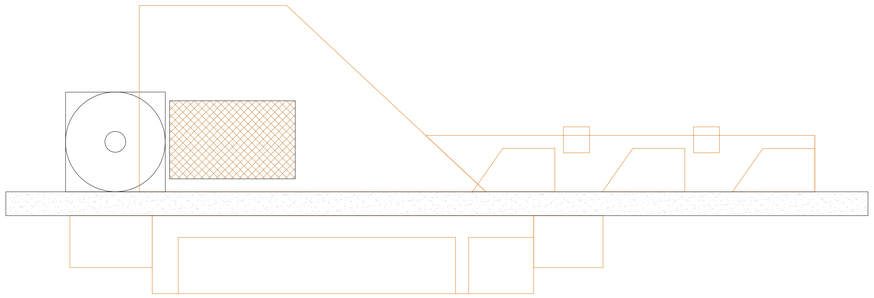

R E G I O N E PUGLIA

Città Metropolitana di Bari

COMUNE DI SANTERAMO IN COLLE

REV.	DESCRIZIONE	DATA	REDATTO	CONTROL.	APPROV.
1	EMISSIONE PER ENTI ESTERNI	25/11/22	FURNARI G.	FURNO C.	NASTASI A.
0	EMISSIONE PER COMMENTI	18/11/22	FURNARI G.	FURNO C.	NASTASI A.

Committente:

IBERDROLA RENOVABLES ITALIA S.p.A.

Sede legale in Piazzale dell'Industria, 40, 00144, Roma
Partita I.V.A. 06971481008 – PEC: iberdrolarenovablesitalia@pec.it

IBERDROLA
Ingegneria & Innovazione

Società di Progettazione:

Antex group

Furno Cesare
Dott. Ingegneri
della Provincia di
Catania
Ingegnere
13.12.2022 14:13:30
GMT+00:00

Via Jonico, 16 – Loc. Belvedere – 96100 Siracusa (SR) Tel. 0931.1663409
web: www.antexgroup.it e-mail: info@antexgroup.it

Progetto:

PARCO EOLICO "SANTERAMO"

Progettista/Resp. Tecnico:

Dott. Ing. Cesare Furno
Ordine degli Ingegneri
della Provincia di Catania
n° 6130 sez. A

Tavola:

PIAZZOLE DEFINITIVE TIPO

Scala:	Nome DIS./FILE:	Allegato:	F.to:	Livello:
1:100-1:500	C22011S05-PD-EC-13-01	1/1	A0	DEFINITIVO

Il presente documento è di proprietà della ANTEX GROUP srl.
E' vietata la comunicazione a terzi o la riproduzione senza il preventivo permesso scritto della suddetta.
La società tutela i propri diritti a rigore di Legge.

ISO 9001
Bureau Veritas
Certificazione n. IT-9120

Tecnico Abilitato: Ing. Cesare Furno
Ordine degli Ingegneri della Provincia di Catania n° 6130 sez. A