



Sottostazione di trasformazione utente AT/MT

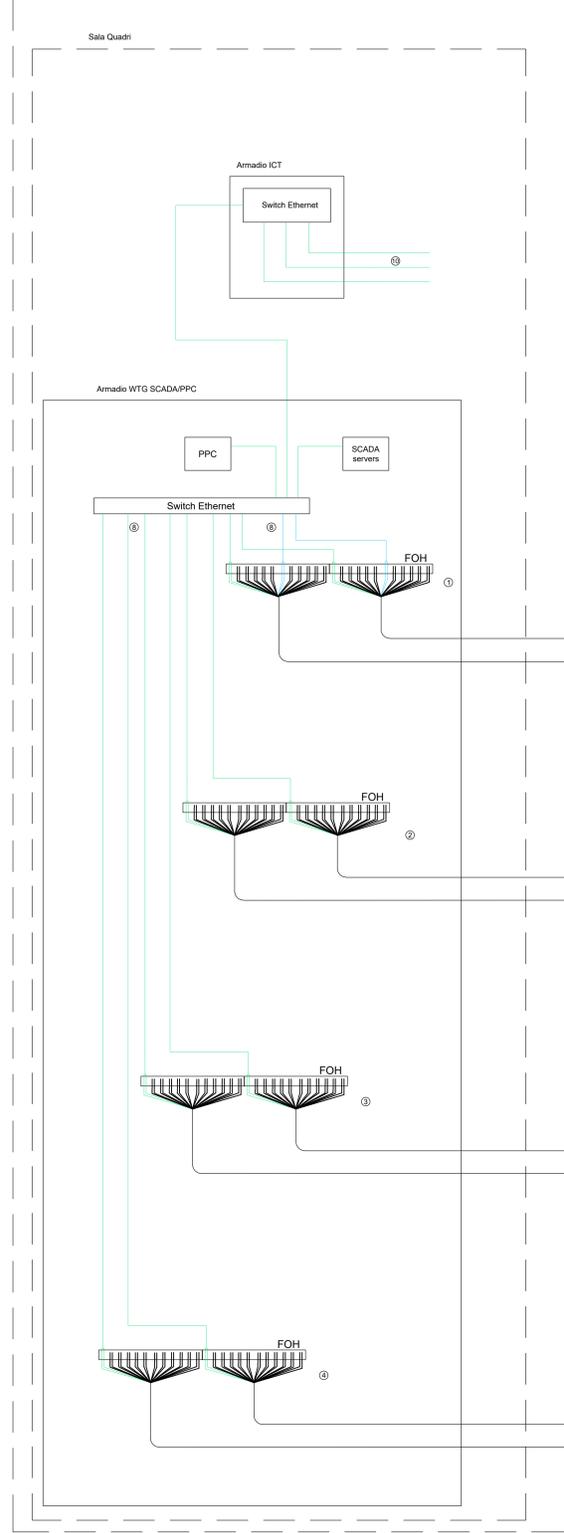

Parco eolico

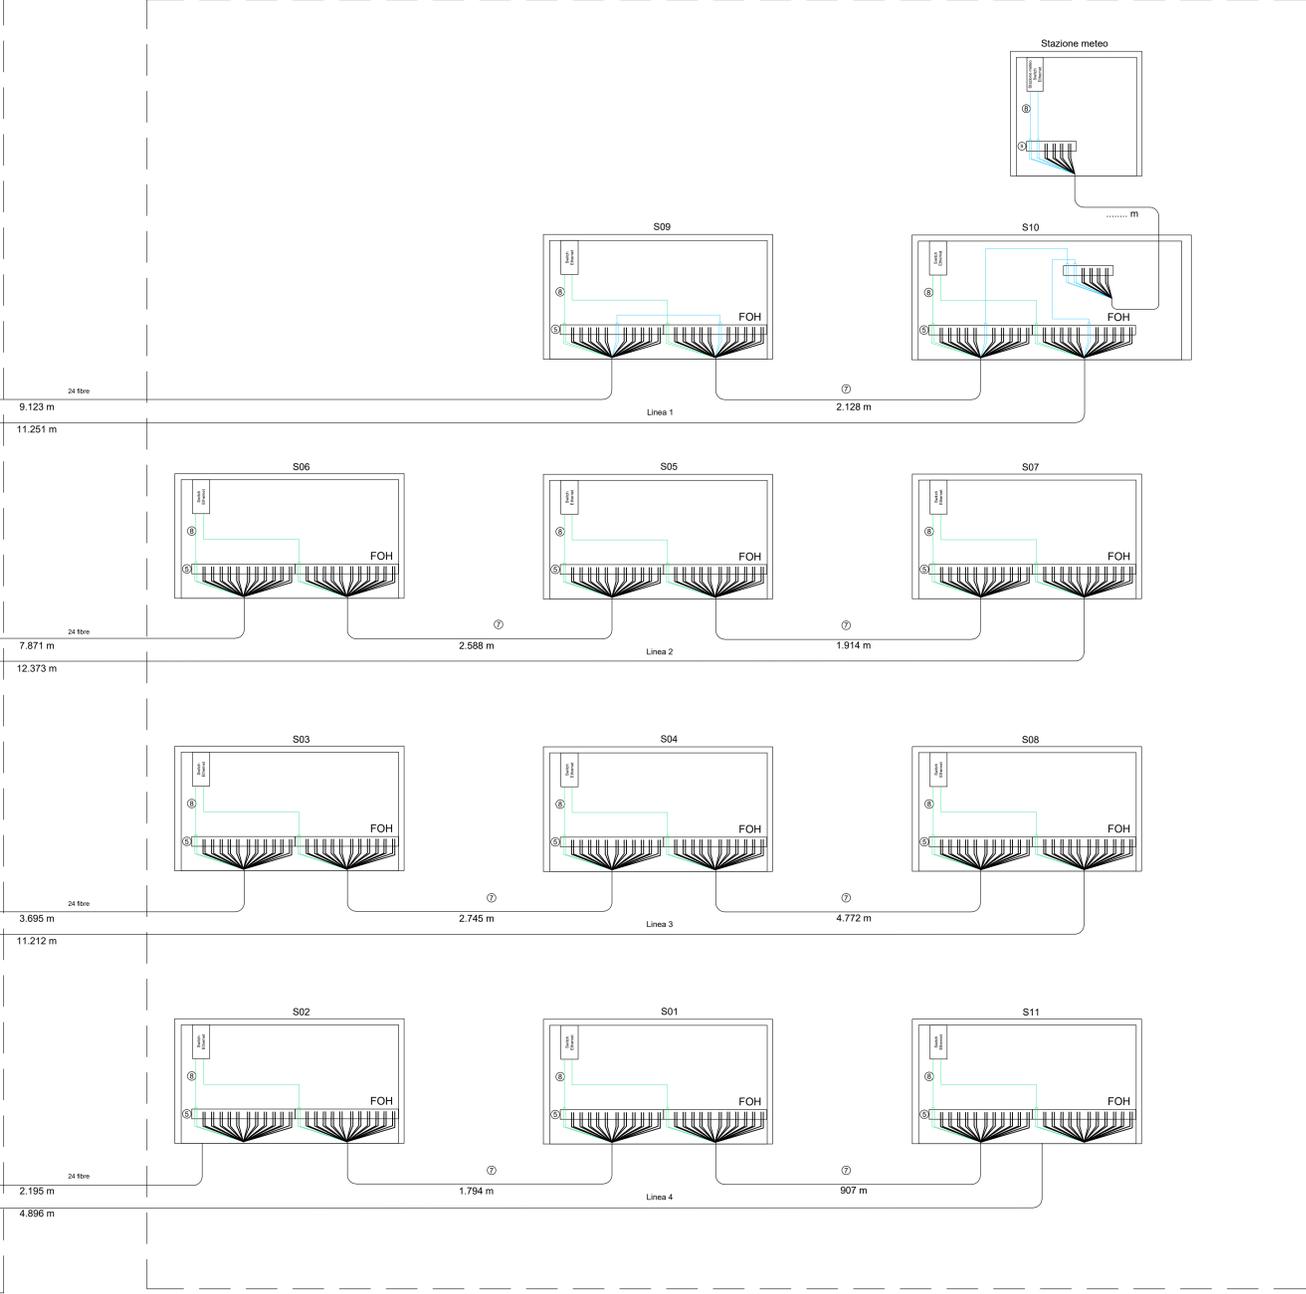

LEGENDA

| Colore | Descrizione |
|--------|------------------------------|
| □ | SPARE NETWORK |
| □ | WTG NETWORK |
| □ | WTG NETWORK (STAZIONE METEO) |

| | |
|---|----------------------|
| — | Tx/Rx BRETELLA FO |
| — | CAVO IN FIBRA OTTICA |
| — | CAVO UTP |
| — | FOH |
| — | PATCH PANEL |

NOTE

- 1 Patch Panel Linea 1
- 2 Patch Panel Linea 2
- 3 Patch Panel Linea 3
- 4 Patch Panel Linea 4
- 5 Patch Panel Turbina
- 6 ---
- 7 Cavo in fibra ottica
- 8 Bretella in fibra ottica
- 9 Patch Panel Stazione Meteo
- 10 Interfaccia con altri sistemi di sottostazione (PLANT SCADA, P&C, CCTV, etc.)

REGIONE PUGLIA
Città Metropolitana di Bari

COMUNE DI SANTERAMO IN COLLE



| | | | | | |
|-----|----------------------------|----------|------------|---------|-----------|
| 1 | EMISSIONE PER ENTI ESTERNI | 25/11/22 | DISSEGNO A | FURNO C | NASTASI A |
| 0 | EMISSIONE PER COMMENTI | 16/11/22 | DISSEGNO A | FURNO C | NASTASI A |
| REV | DESCRIZIONE | DATA | REDATTO | CONTROL | APPROV. |

Committente:
IBERDROLA RENOVBABLES ITALIA S.p.A.

Sede legale in: P.zza del'Industria, 40, 00144, Roma
Partita I.V.A. 06927481008 - PEC: iberdro@iberdro.it
Società di Progettazione

Antex group Via Jonica, 16 - Loc. Belvedere - 86100 Striano (BN) Tel. 0831.1663409
web: www.ortegroup.it - email: info@ortegroup.it

Progetto: **PARCO EOLICO "SANTERAMO"**

Tecnico: **Dot. Ing. Cesare Fumo**
Ordine degli Ingegneri della Provincia di Catania n° 6130 sez. A

Progettista Elettrico: **Dot. Ing. Antonino Sghonello**
Ordine degli Ingegneri della Provincia di Catania n° 6105 sez. A

Scala: 1:1.000 Nome GG./FILE: C22011S05-PD-EE-34-01 Alzeppo: 1/1 File: A0 Livello: **DEFINITIVO**

Il presente documento è di proprietà della ANTEX GROUP s.r.l.
È vietata la ristampa o l'uso non autorizzato senza il permesso scritto della società.
La società tiene i propri diritti a ogni titolo.