


- Legenda**
- AREE NON IDONEE**
- Aree Protette Nazionali-Regionali
  - Zone Ramsar
  - Rete Natura 2000
  - IBA
- Altre aree ai fini della conservazione della biodiversità
- Sistema di naturalità**
- Principale
  - Secondario
- Connessioni**
- Fluviali - residuali
  - Corso d'acqua episodico
- Aree tampone
  - Nuclei naturali isolati
  - Ulteriori siti
- Siti UNESCO**
- Immobili e aree dichiarate di notevole interesse pubblico
  - Beni Culturali con 100 m.
- Aree Tutelate per legge (art. 142 D.Lgs. 42/2004)**
- Territori costieri fino a 300 m.
  - Territori contermini ai laghi 300 m.
  - Fiumi, Torrenti e corsi d'acqua fino a 150 m.
  - Boschi con buffer di 100 m.
  - Zone archeologiche con buffer 100 m.
  - Tratturi con buffer di 100 m.
- P.A.I. (Puglia)**
- Pericolosità idraulica
  - Pericolosità geomorfologica
- Aree ambito (PUTT)
  - Aree edificabili urbane (buffer 1 Km)
  - Grotte con buffer di 100 m
  - Lame e gravine
  - Versanti
  - Aree agricole interessate da produzioni agro-alimentari di qualità

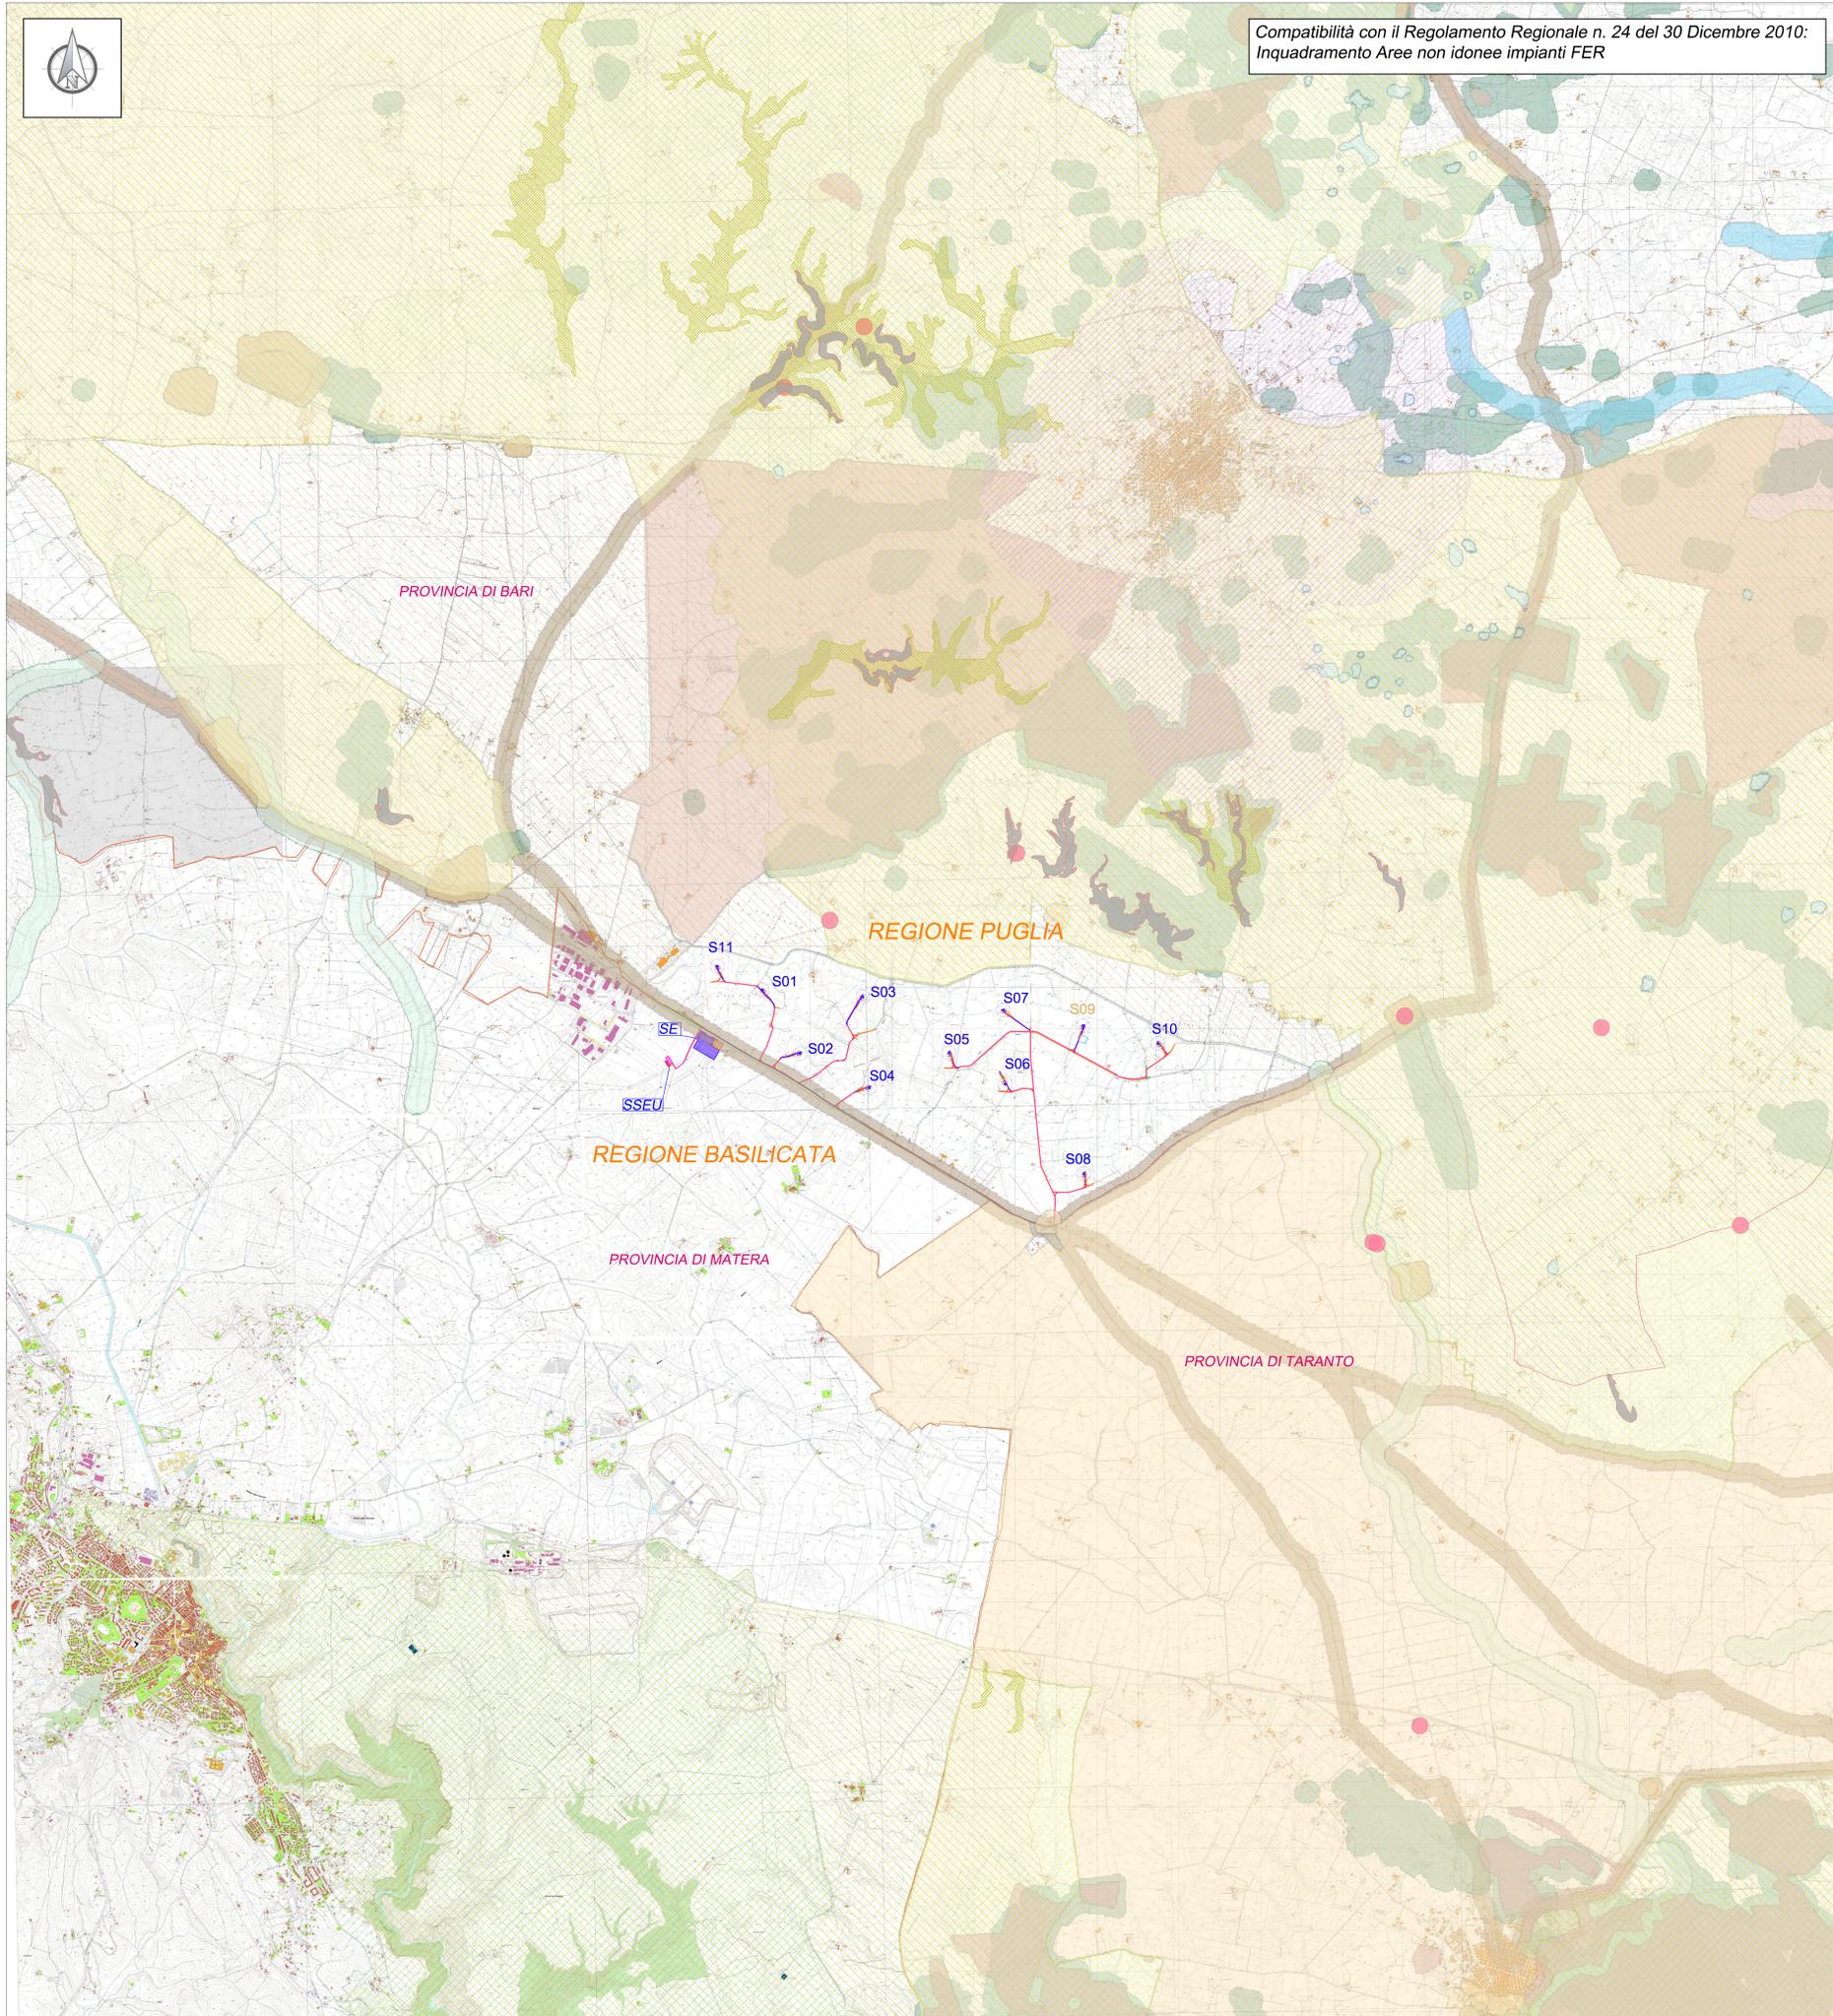

Compatibilità con il Regolamento Regionale n. 24 del 30 Dicembre 2010:  
Inquadramento Aree non idonee impianti FER



- Legenda**
- Confini regionali
  - Confini provinciali
  - Confini comunali
  - Aerogeneratore: Fondazione, Piazzola definitiva, Sorvolò
  - Piazzola temporanea
  - Cavidotto interrato MT
  - Area di Cantiere
  - Area SSEU produttori con progettazione a cura della società capofila "AmbraSolare S.r.l. - Powertis"
  - Stazione Elettrica TERNA
  - Futuro ampliamento SE TERNA
  - Cavidotto interrato AT
  - Viabilità esistente
  - Viabilità esistente da adeguare
  - Adeguamenti temporanei alla viabilità
  - Nuova viabilità
  - Nuova viabilità SSEU

**REGIONE PUGLIA**  
Città Metropolitana di Bari

**COMUNE DI SANTERAMO IN COLLE**



01	EMISSIONE PER ENTI ESTERNI	25/11/22	BELFIORE	GILOMBARDO	ANASTASI	A
00	EMISSIONE PER COMMENTI	18/11/22	BELFIORE	GILOMBARDO	ANASTASI	A
REV	DESCRIZIONE	DATA	SEDATO	CONTROL	APPROV.	

Commentante:

**IBERDROLA RENEWABLES ITALIA S.p.A.**

Sede legale in Piazzale dell'Industria, 40, 00144, Roma  
Partita IVA: 0693744810008 - PEC: iberdro@iberdro.it

Società di Progettazione:

**Intex group**

Via Jönico, 16 - Loc. Belvedere - 96100 Siracusa (SR) - Tel. 0931.1663409  
web: www.intexgroup.it - e-mail: info@intexgroup.it

Progetto:

**PARCO EOLICO "SANTERAMO"**

Dott. Ing. Cesare Fumo  
Ordine degli Ingegneri  
della Provincia di Catania  
n° 6130 sez. A

Tavolo:

COMPATIBILITÀ CON IL REGOLAMENTO REGIONALE N. 24 DEL 30 DICEMBRE 2010:  
INQUADRAMENTO AREE NON IDONEE IMPIANTO FER

Scala: 1:30.000 Nome DEL/FILE: C22011S05-VA-PL-03-01 Allegato: 1/1 Formato: A0 Livello: DEFINITIVO

Il presente documento è di proprietà della ANTEX GROUP S.p.A.  
È vietata la ristampa o l'uso non autorizzato senza il permesso scritto della società.  
Gli avvisi sono i propri diritti e segni di legge.