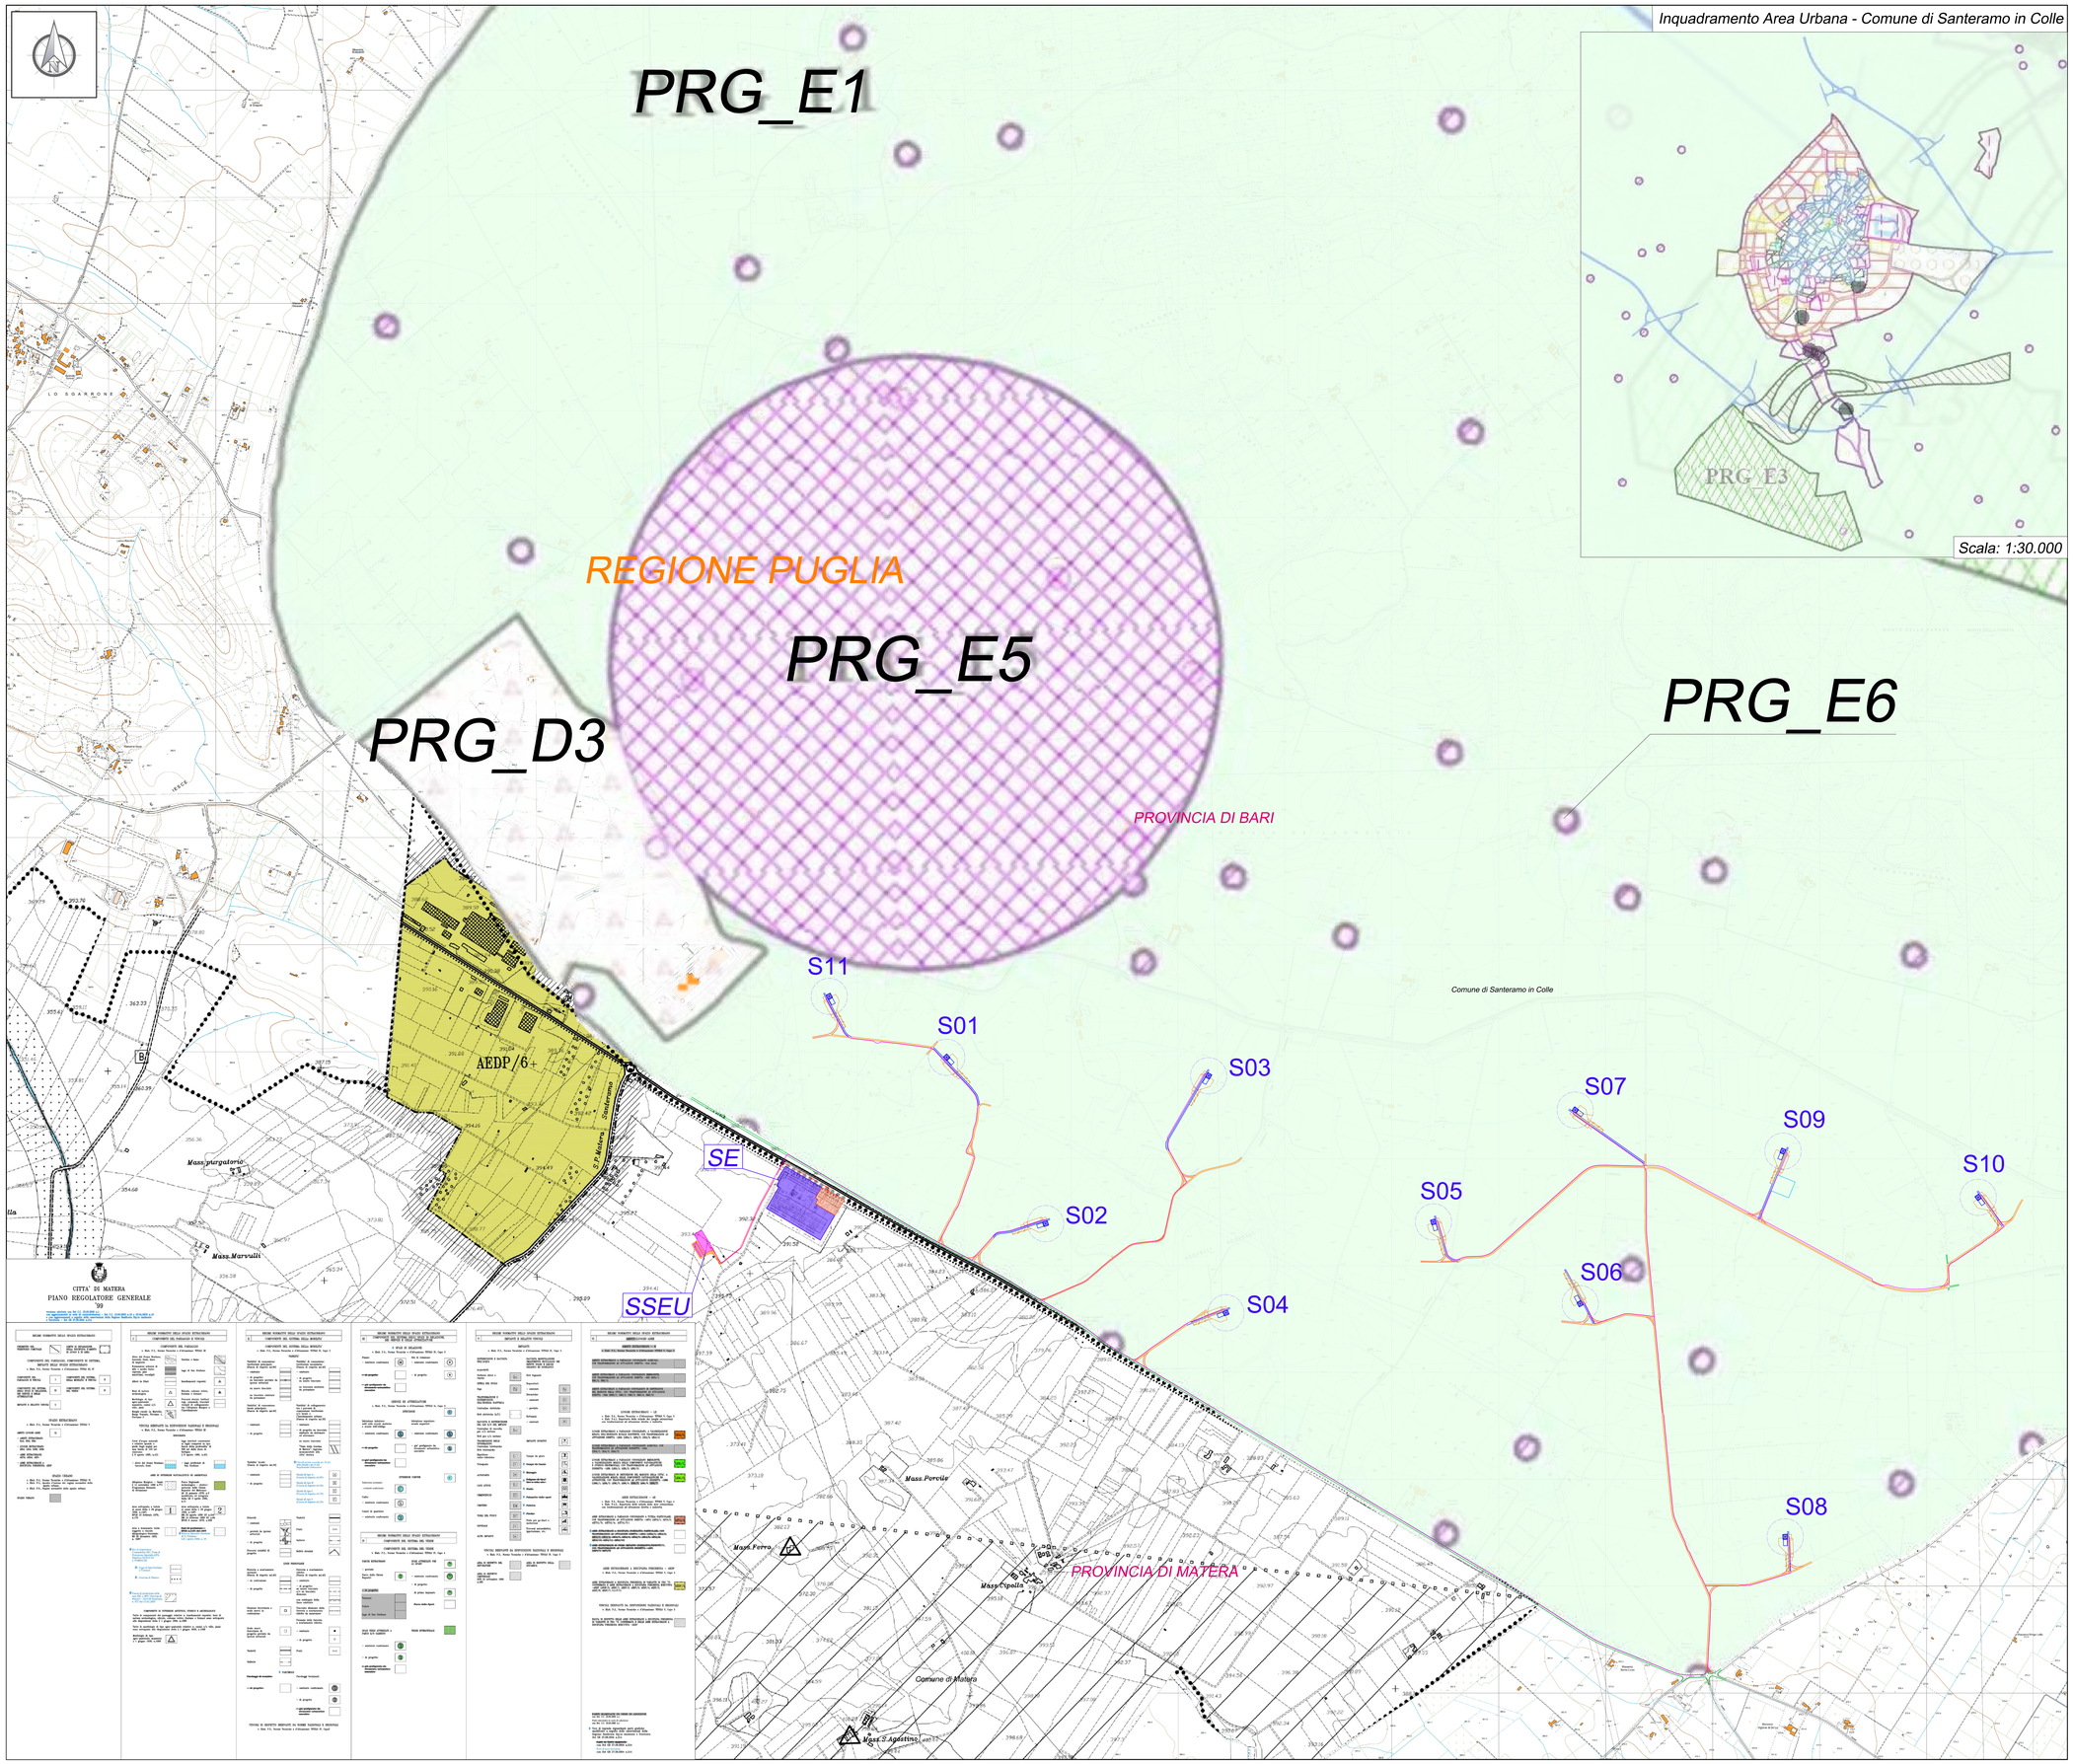

Localizzazione Geografica Impianto

Legenda

- Confini regionali, provinciali e comunali
- Aerogeneratore: Fondazione, Piazzola definitiva, Sorvolo
- Piazzola temporanea
- Cavidotto interrato MT
- Area di Cantiere
- Area SSEU produttori con progettazione a cura della società capofila "AmbraSolare S.r.l. - Powertis"
- Stazione Elettrica TERNA
- Futuro ampliamento SE TERNA
- Cavidotto interrato AT
- Viabilità esistente
- Viabilità esisistente da adeguare
- Adeguamenti temporanei alla viabilità
- Nuova viabilità
- Nuova viabilità SSEU

Fonte CTR 5K PUGLIA: http: //www.sit.puglia.it/portal/portale_cartografie_tecniche_tematiche/Download/Cartografie/
Fonte CTR 5K BASILICATA: https://rsdi.regione.basilicata.it/viewGis/

R E G I O N E P U G L I A

Città Metropolitana di Bari

COMUNE DI SANTERAMO IN COLLE

REV:	DESCRIZIONE	DATA	REDATTO	CONTROL.	APPROV.
01	EMISSIONE PER ENTI ESTERNI	25/11/22	BELFIORE G.	LOMBARDO A.	NASTASI A.
00	EMISSIONE PER COMMENTI	18/11/22	BELFIORE G.	LOMBARDO A.	NASTASI A.

Committente:

IBERDROLA RENOVABLES ITALIA S.p.A.

Sede legale in Piazzale dell'Industria, 40, 00144, Roma
Partita I.V.A. 06977481008 – PEC: iberdrolarenovablesitalia@pec.it

IBERDROLA
Ingegneria & Innovazione

Società di Progettazione:

Antex group

Furno Cesare
Ordine degli Ingegneri
della Provincia di
Catania
Ingegnere
13.12.2022 15:50:42
GMT+00:00

Via Jonica, 16 – Loc. Belvedere – 96100 Siracusa (SR) Tel. 0931.1663409
web: www.antexgroup.it e-mail: info@antexgroup.it

Progetto:

PARCO EOLICO "SANTERAMO"

Progettista/Resp. Tecnico:

Dott. Ing. Cesare Furno
Ordine degli Ingegneri
della Provincia di Catania
n° 6130 sez. A

Tavola:

INQUADRAMENTO IMPIANTO SU STRUMENTI URBANISTICI COMUNALI:
SANTERAMO IN COLLE (PUGLIA), MATERA (BASILICATA)

Scala:	Nome DIS./FILE:	Allegato:	F.to:	Livello:
1:10.000	C22011S05-VA-PL-16-01	1/1	A0	DEFINITIVO

Il presente documento è di proprietà della ANTEX GROUP srl.
E' vietata la comunicazione a terzi o la riproduzione senza il preventivo permesso scritto della suddetta.
La società tutela i propri diritti a rigore di legge.

Formato UNI ISO 216 – 841x1189 mm