



SEZIONE TIPO IN MEZZA COSTA

Scala 1:50

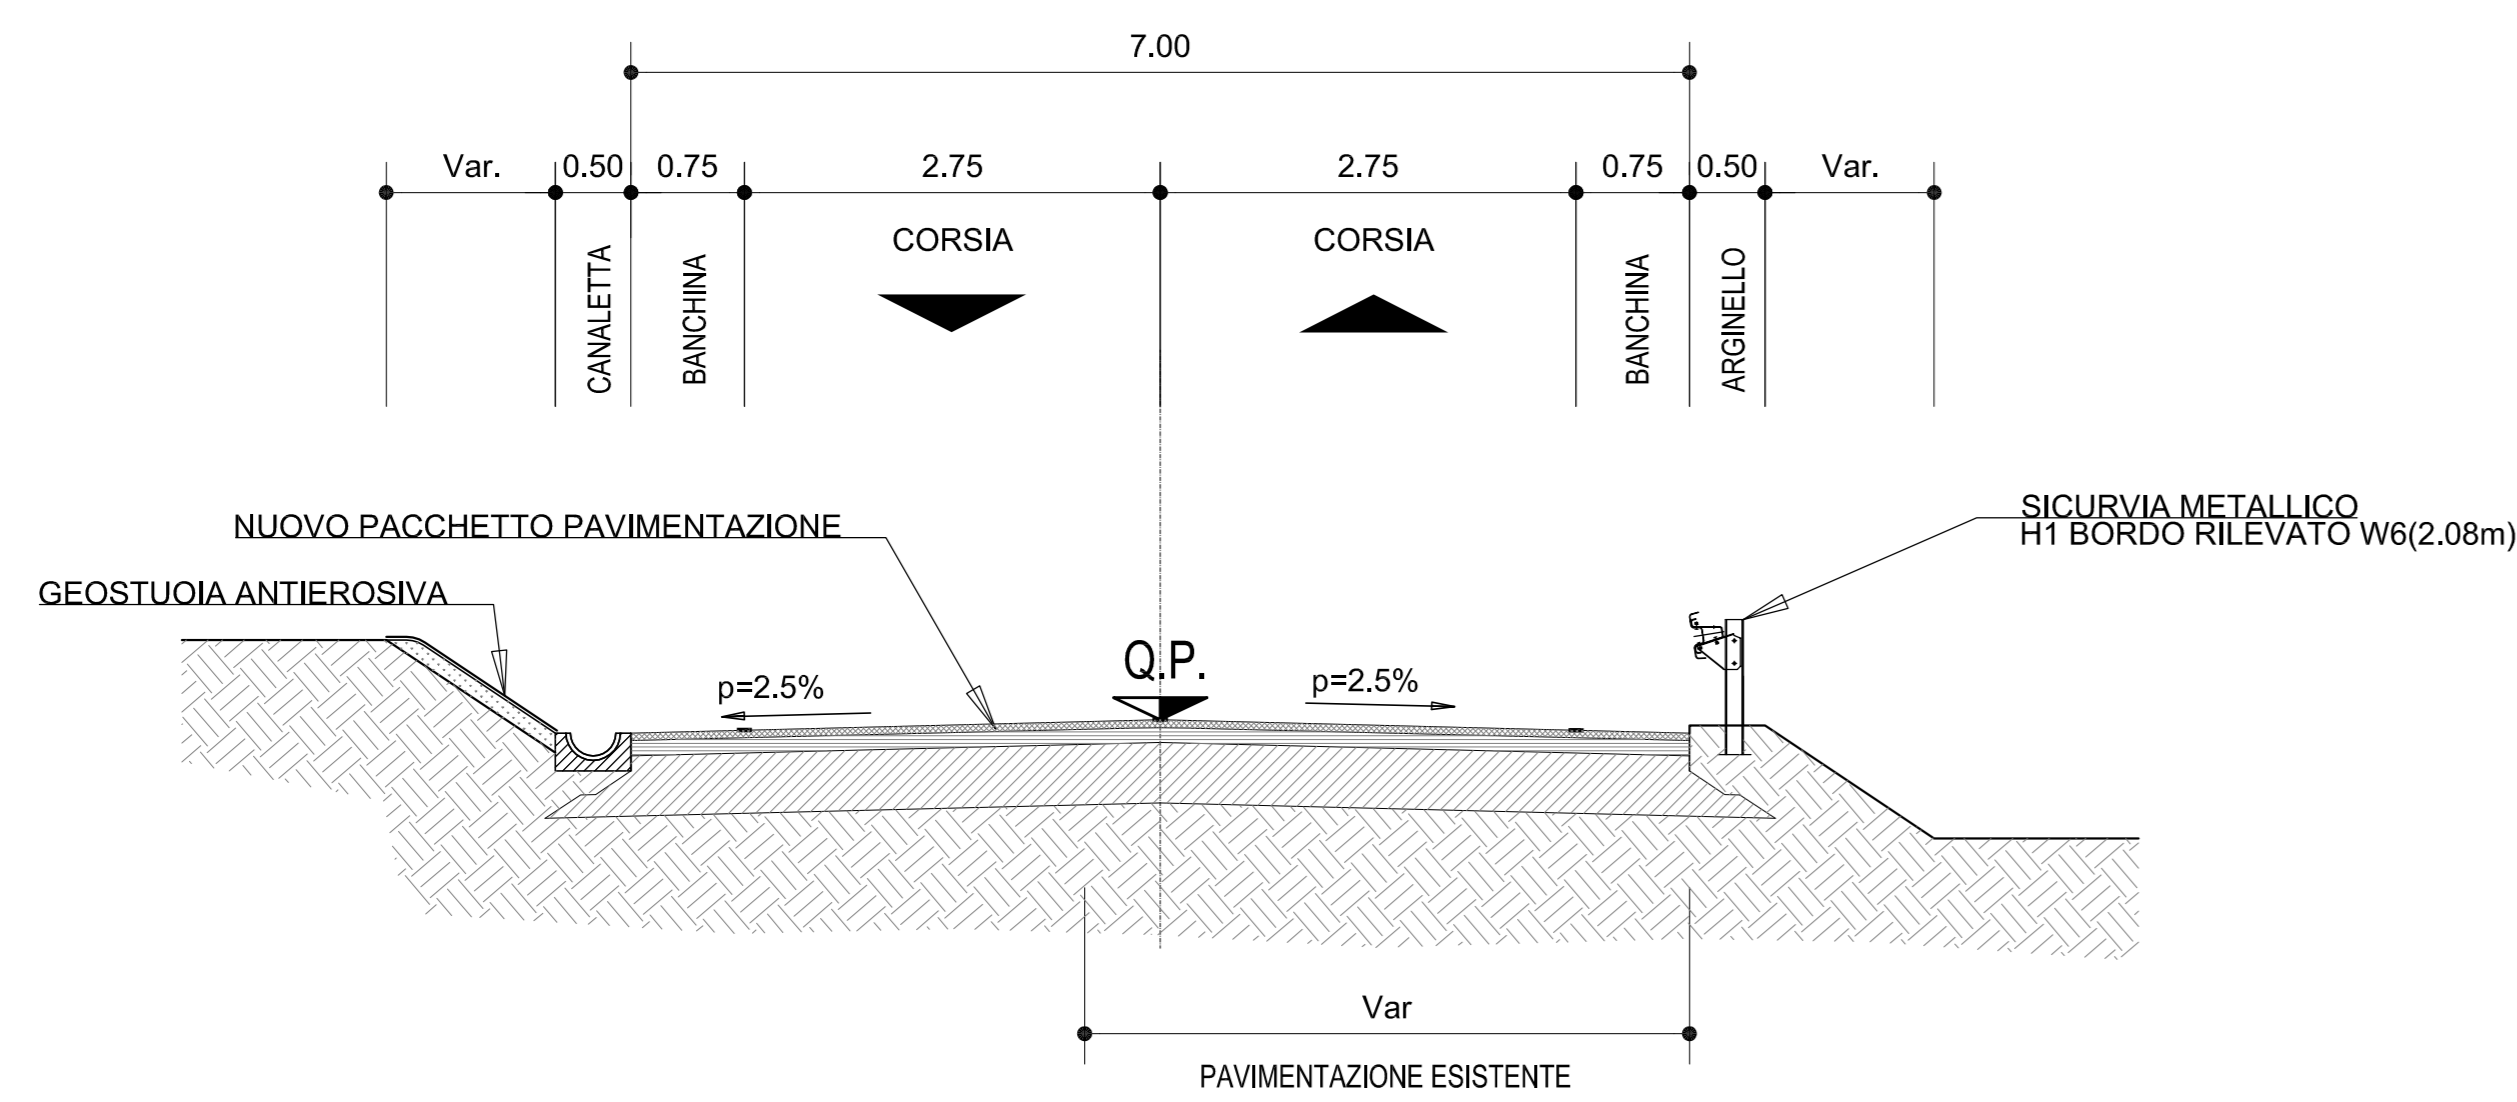


PARTICOLARE CAMERETTA DI ISPEZIONE

Scala 1:50

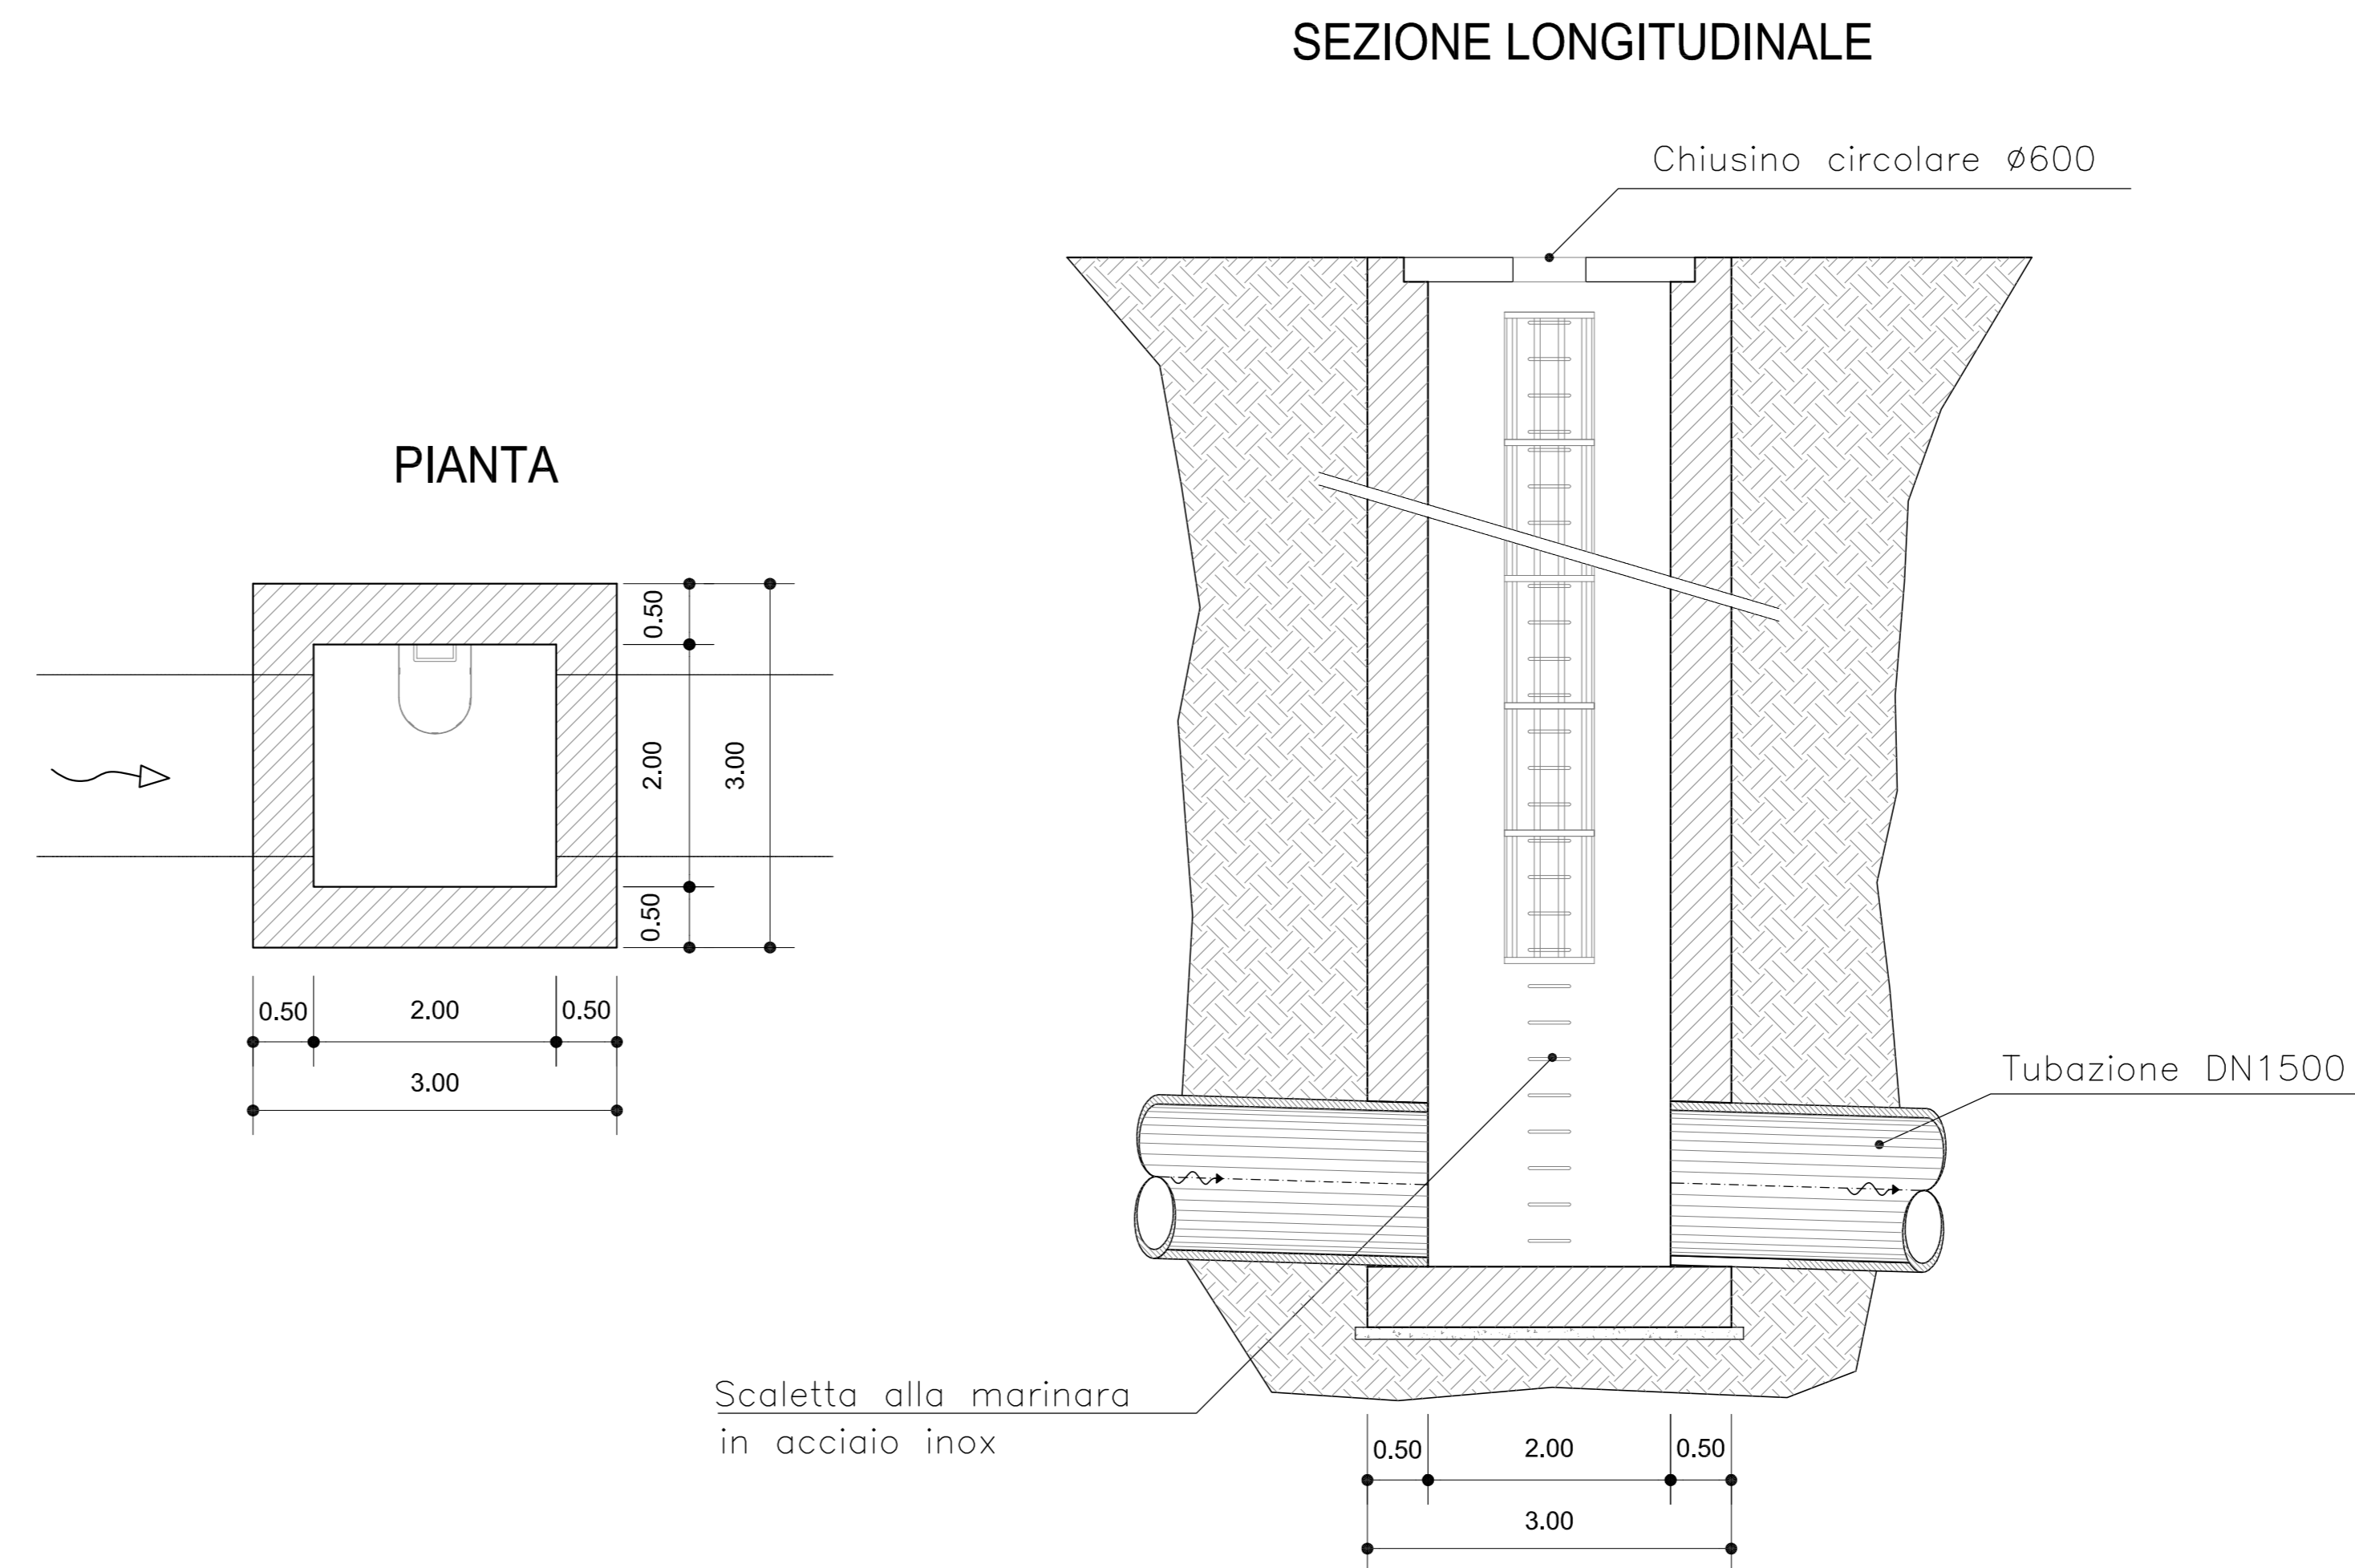


CANALETTA DI RACCOLTA ACQUE

Scala 1:20

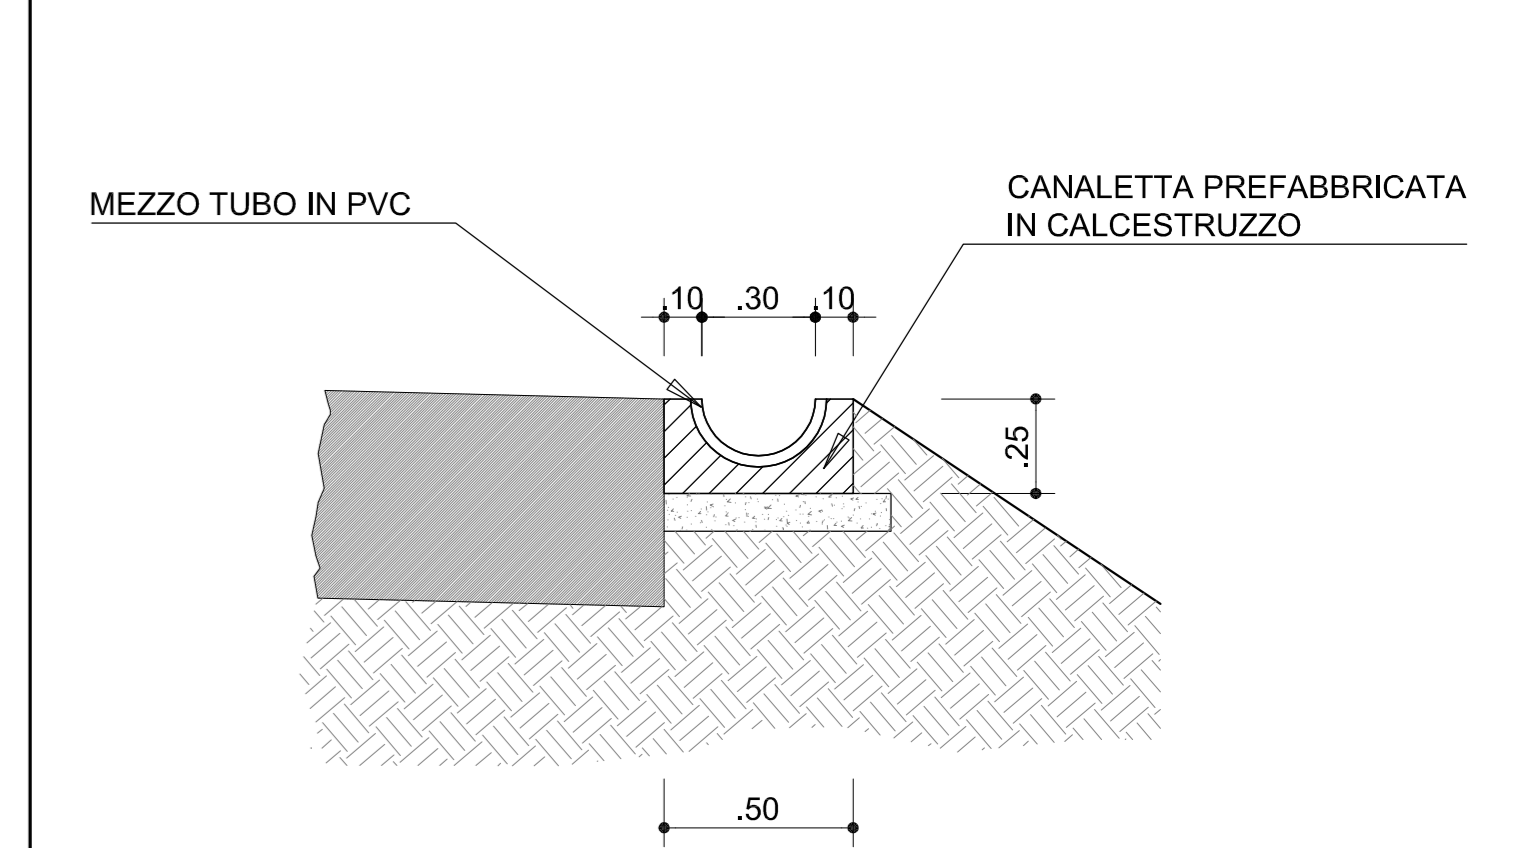


SEZIONE TIPO IN TRINCEA

Scala 1:50

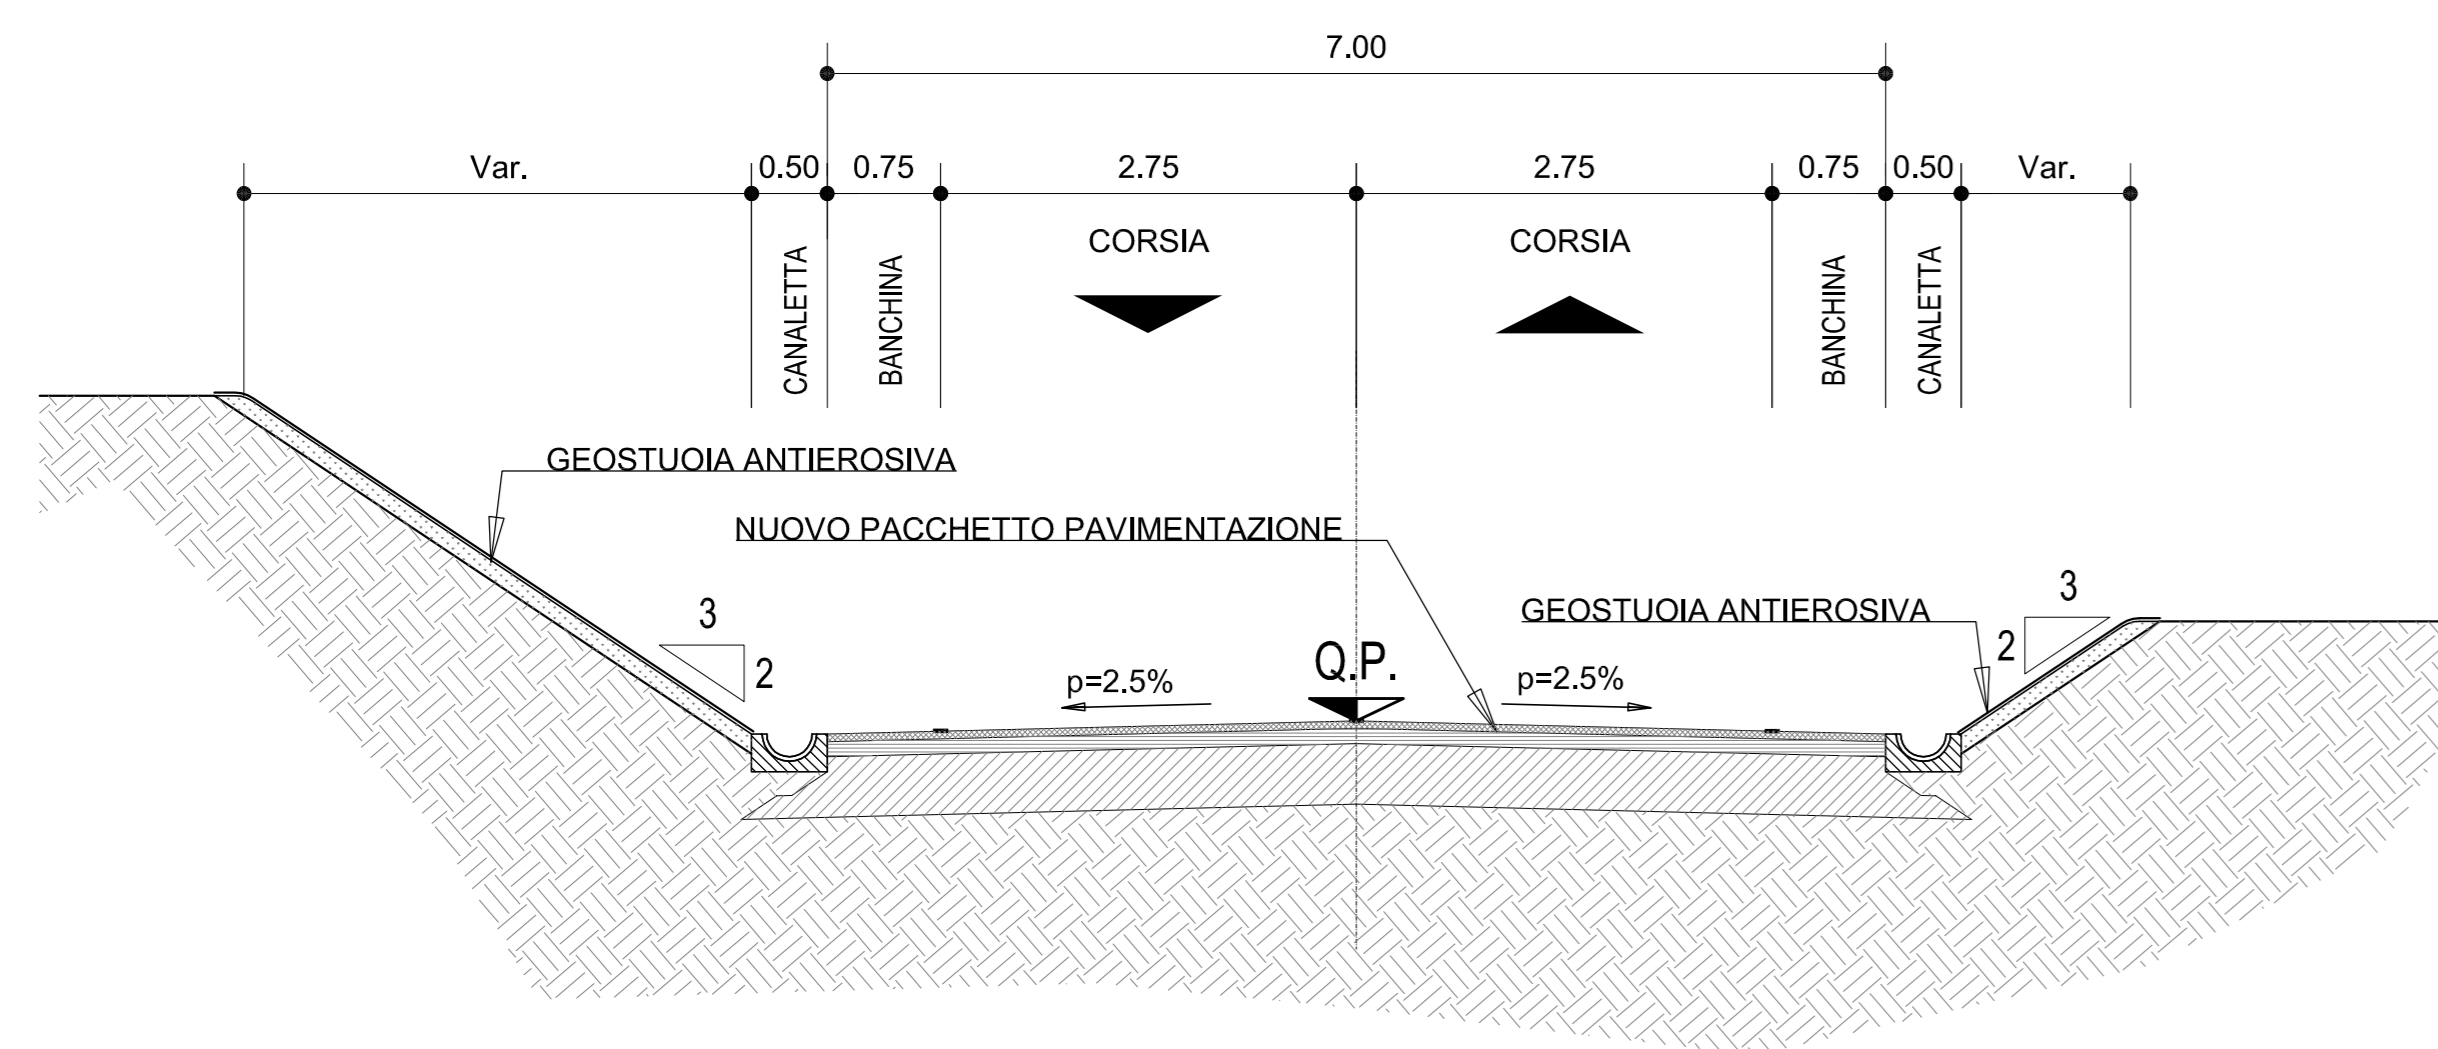


PAVIMENTAZIONE TRACCIATO PRINCIPALE

Scala 1:20

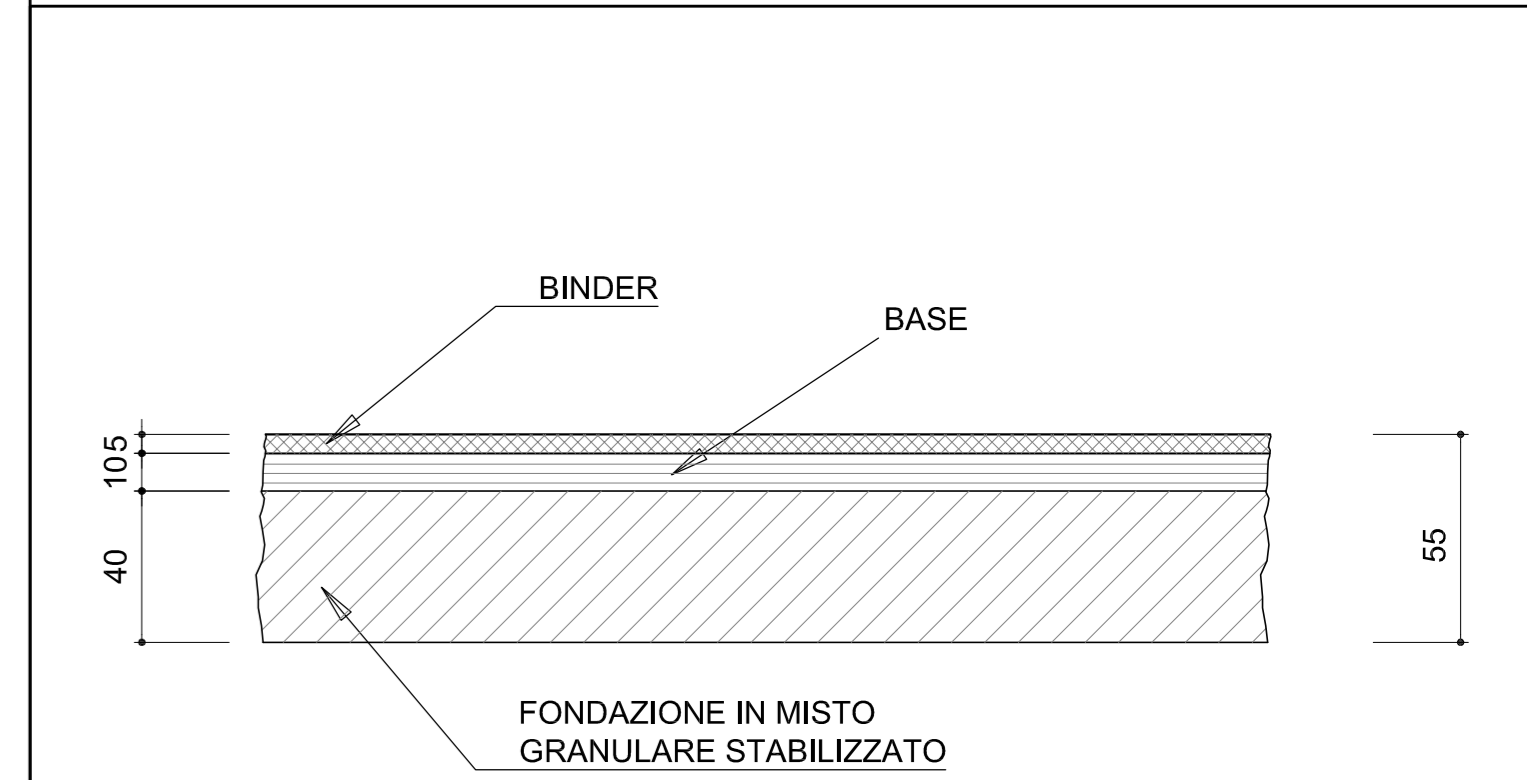


SEZIONE TIPO IN RILEVATO CON CANALE DI GRONDA LATERALE

Scala 1:50

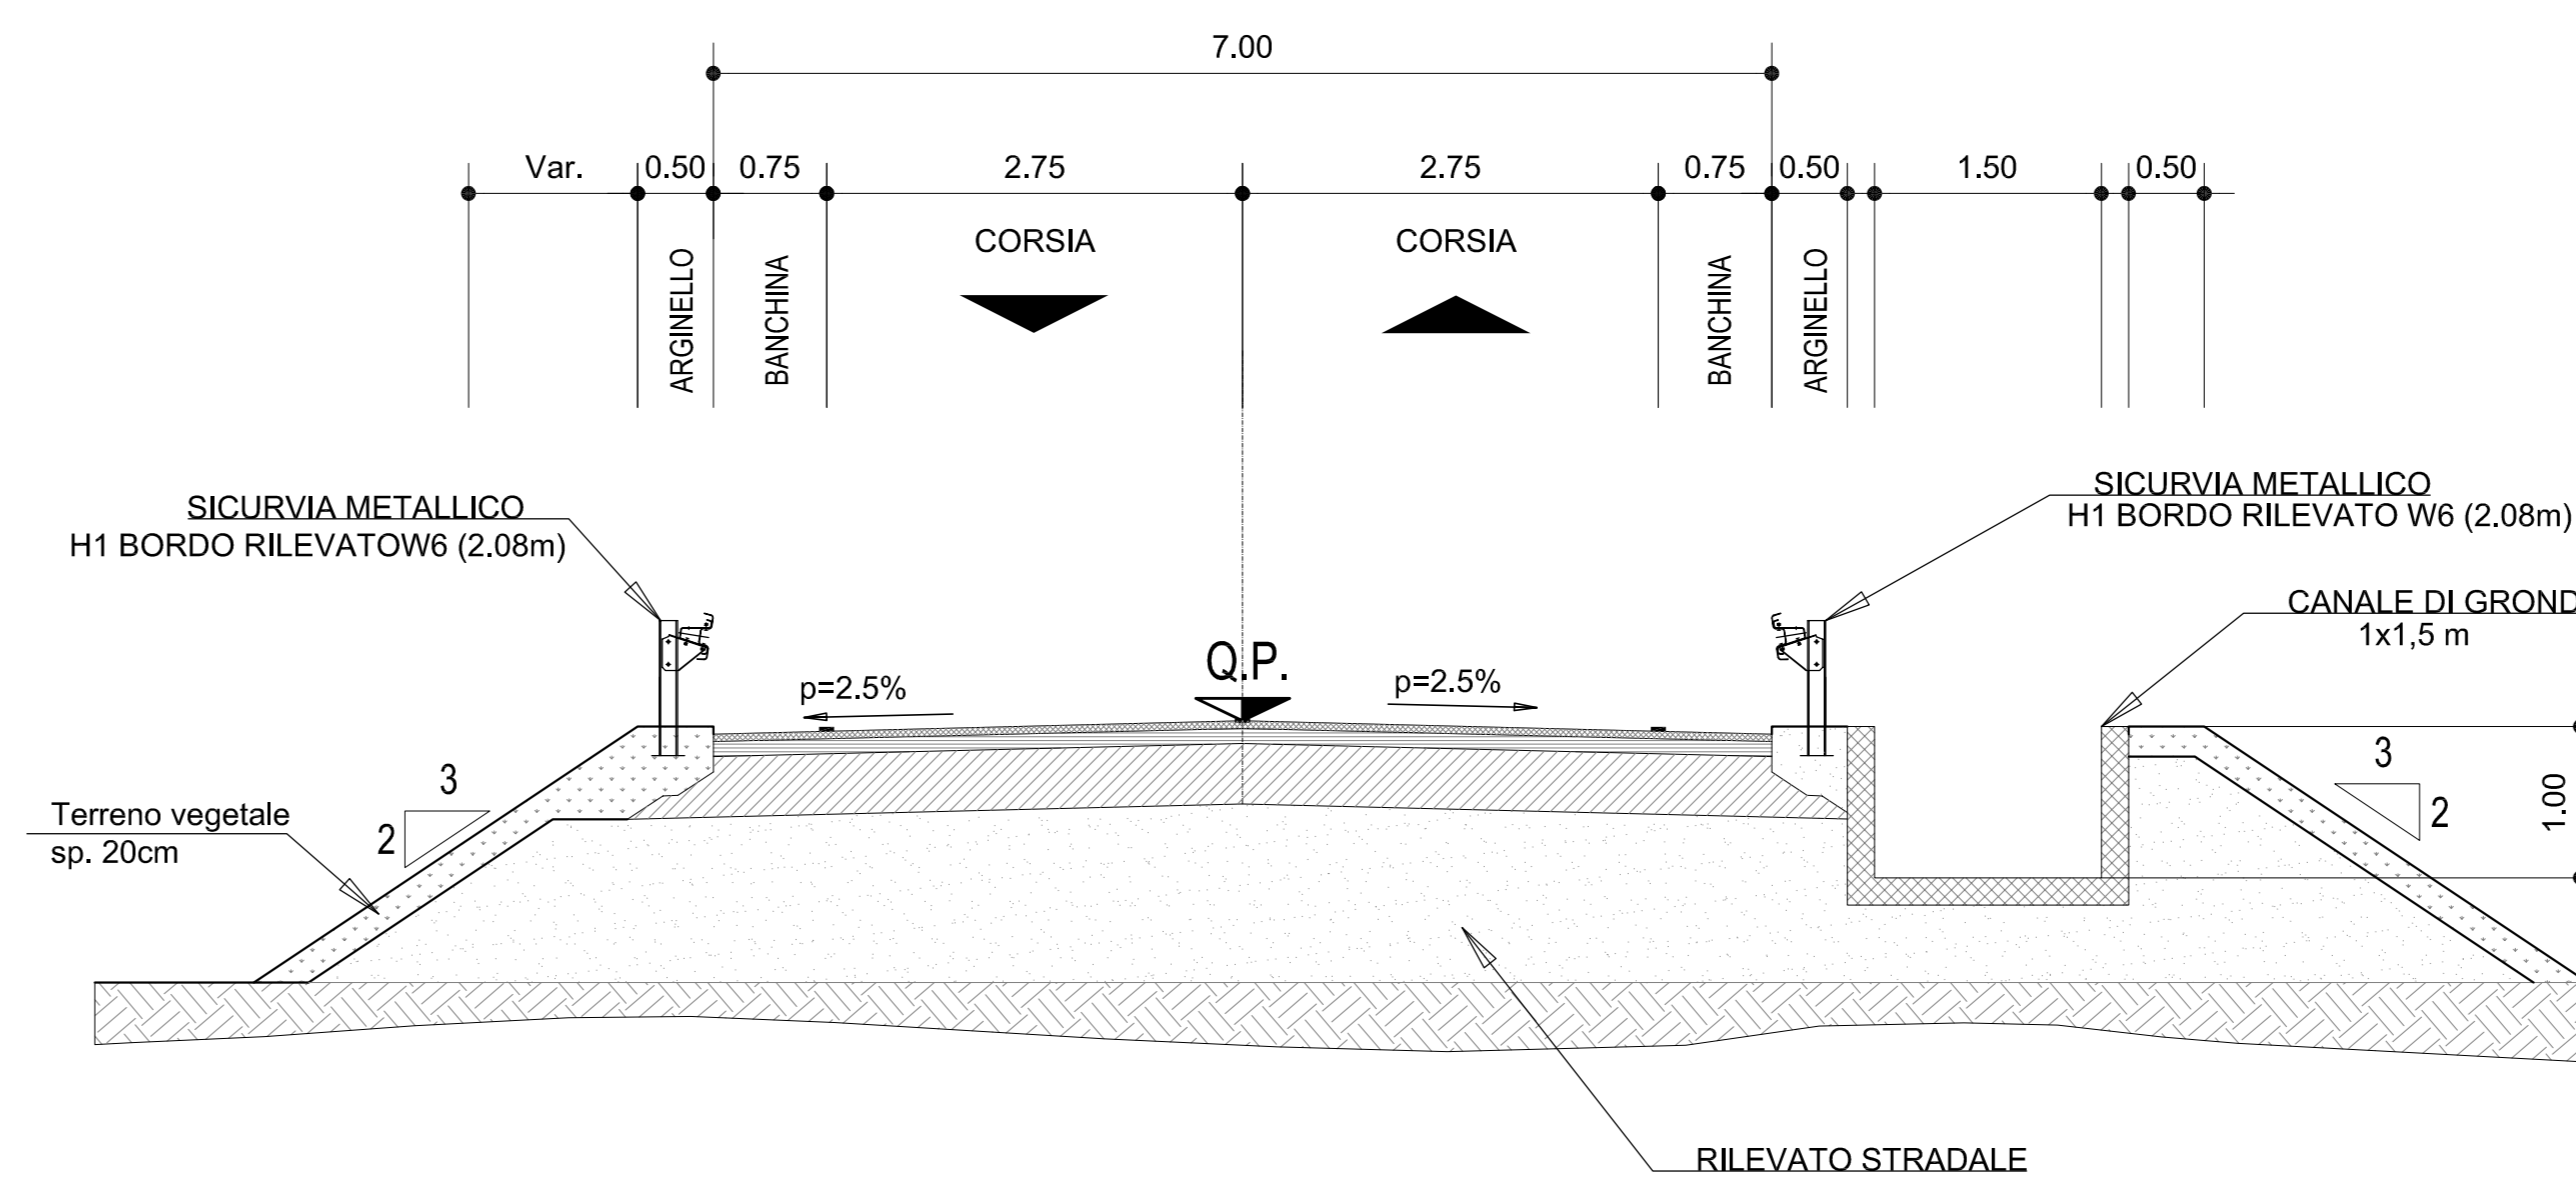


SEZIONE TIPO IN RILEVATO

Scala 1:50

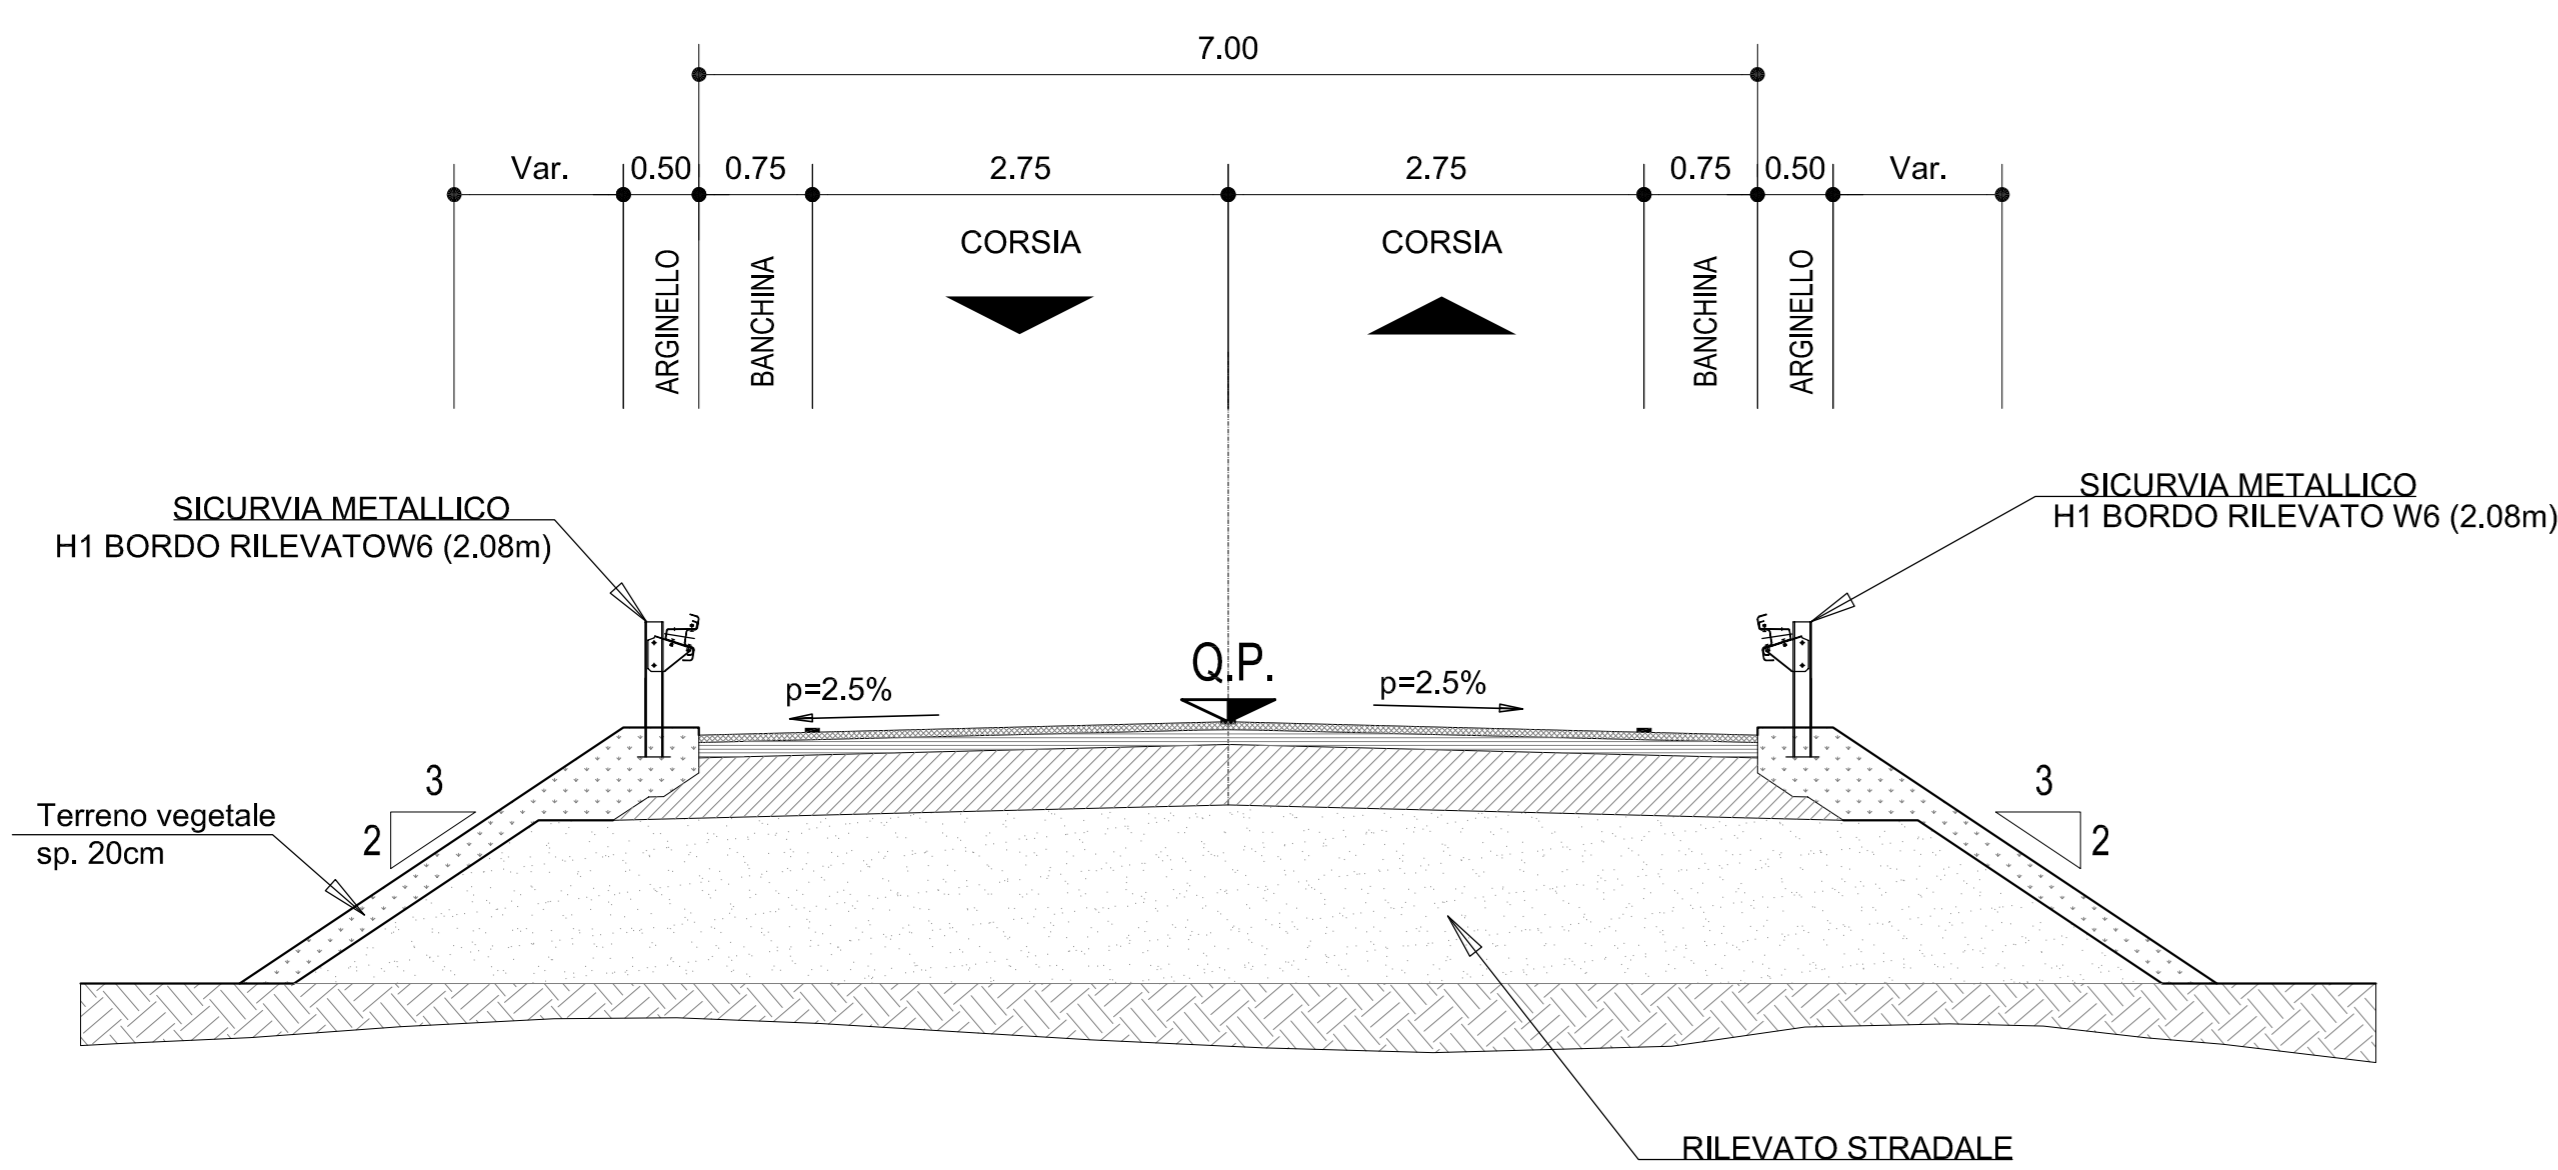


TOMBINI

Scala 1:50

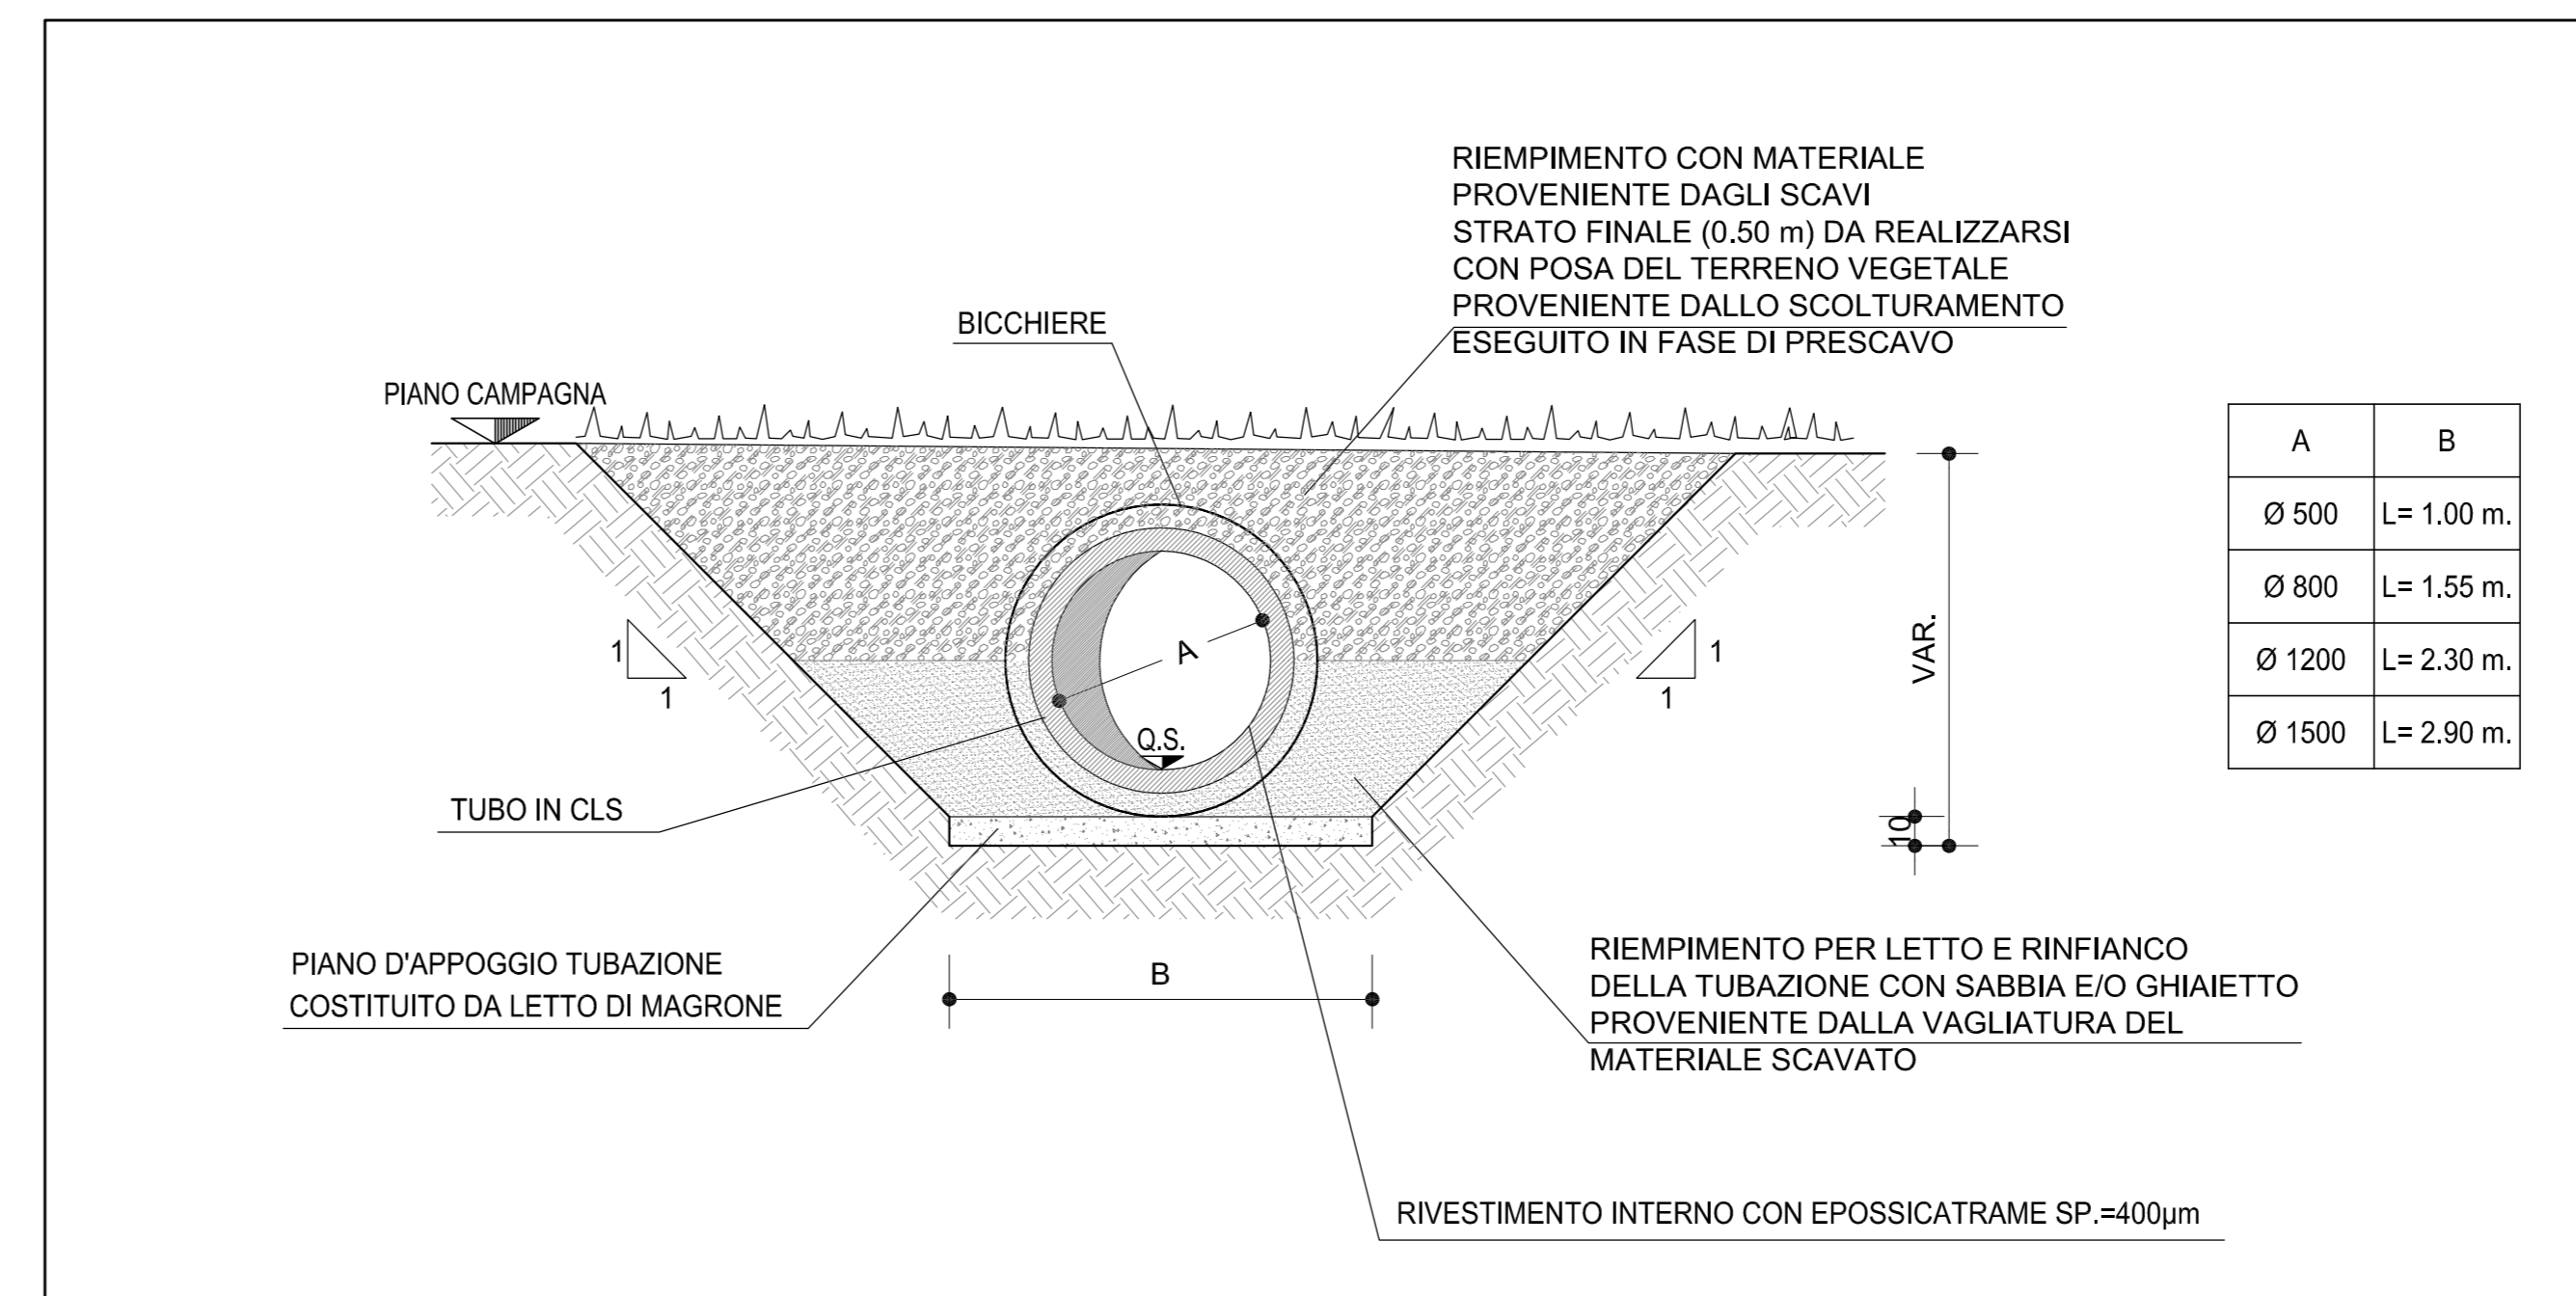


SEZIONE TIPO ADEGUAMENTO VIA MORIASSI

Scala 1:50

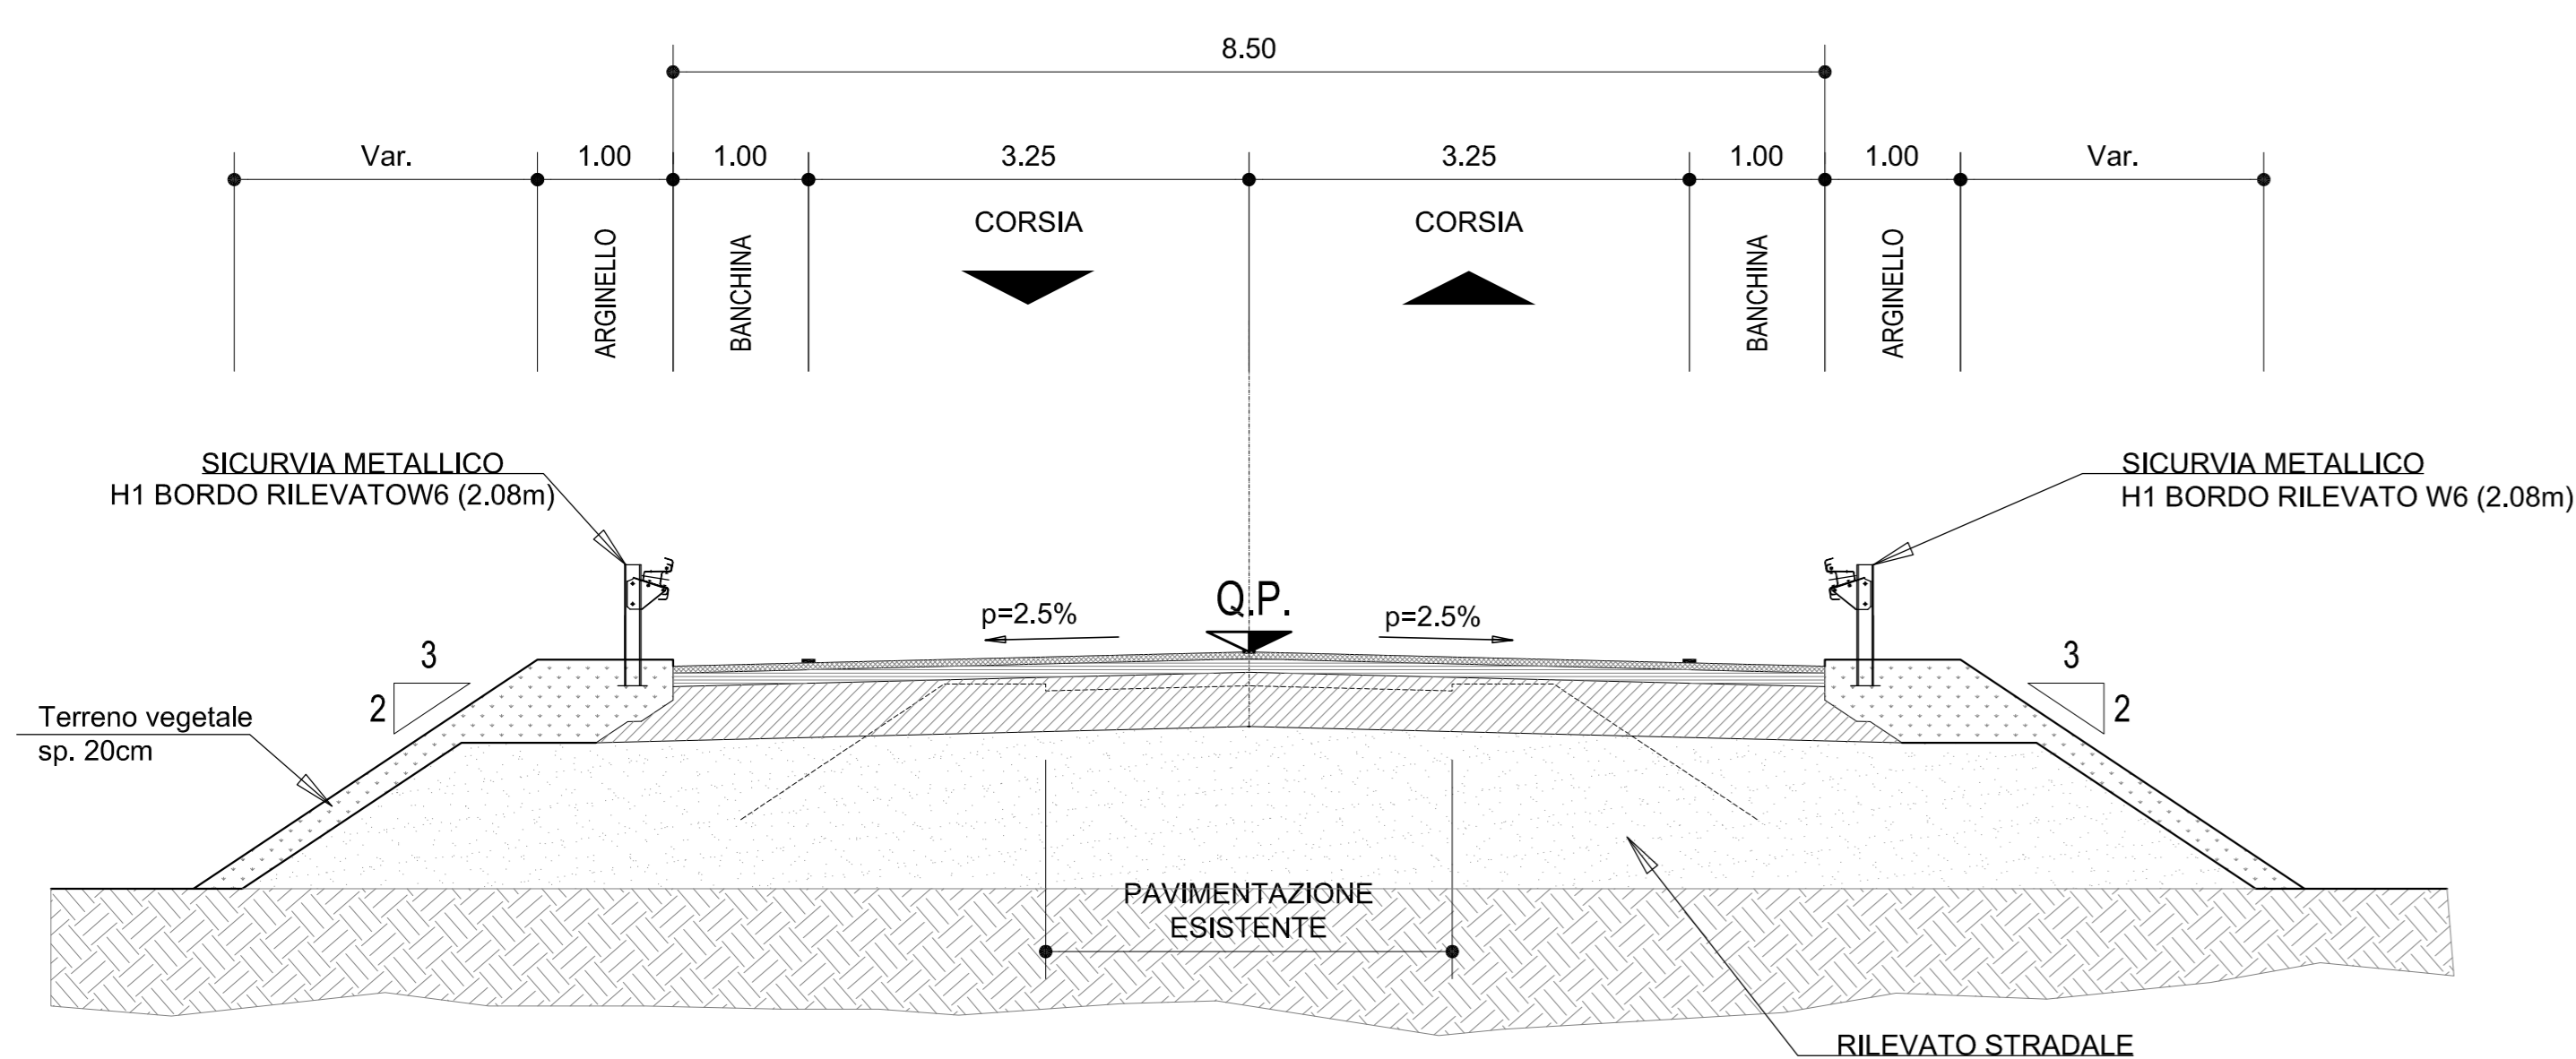

CANALETTA DI RACCOLTA ACQUE

Scala 1:20

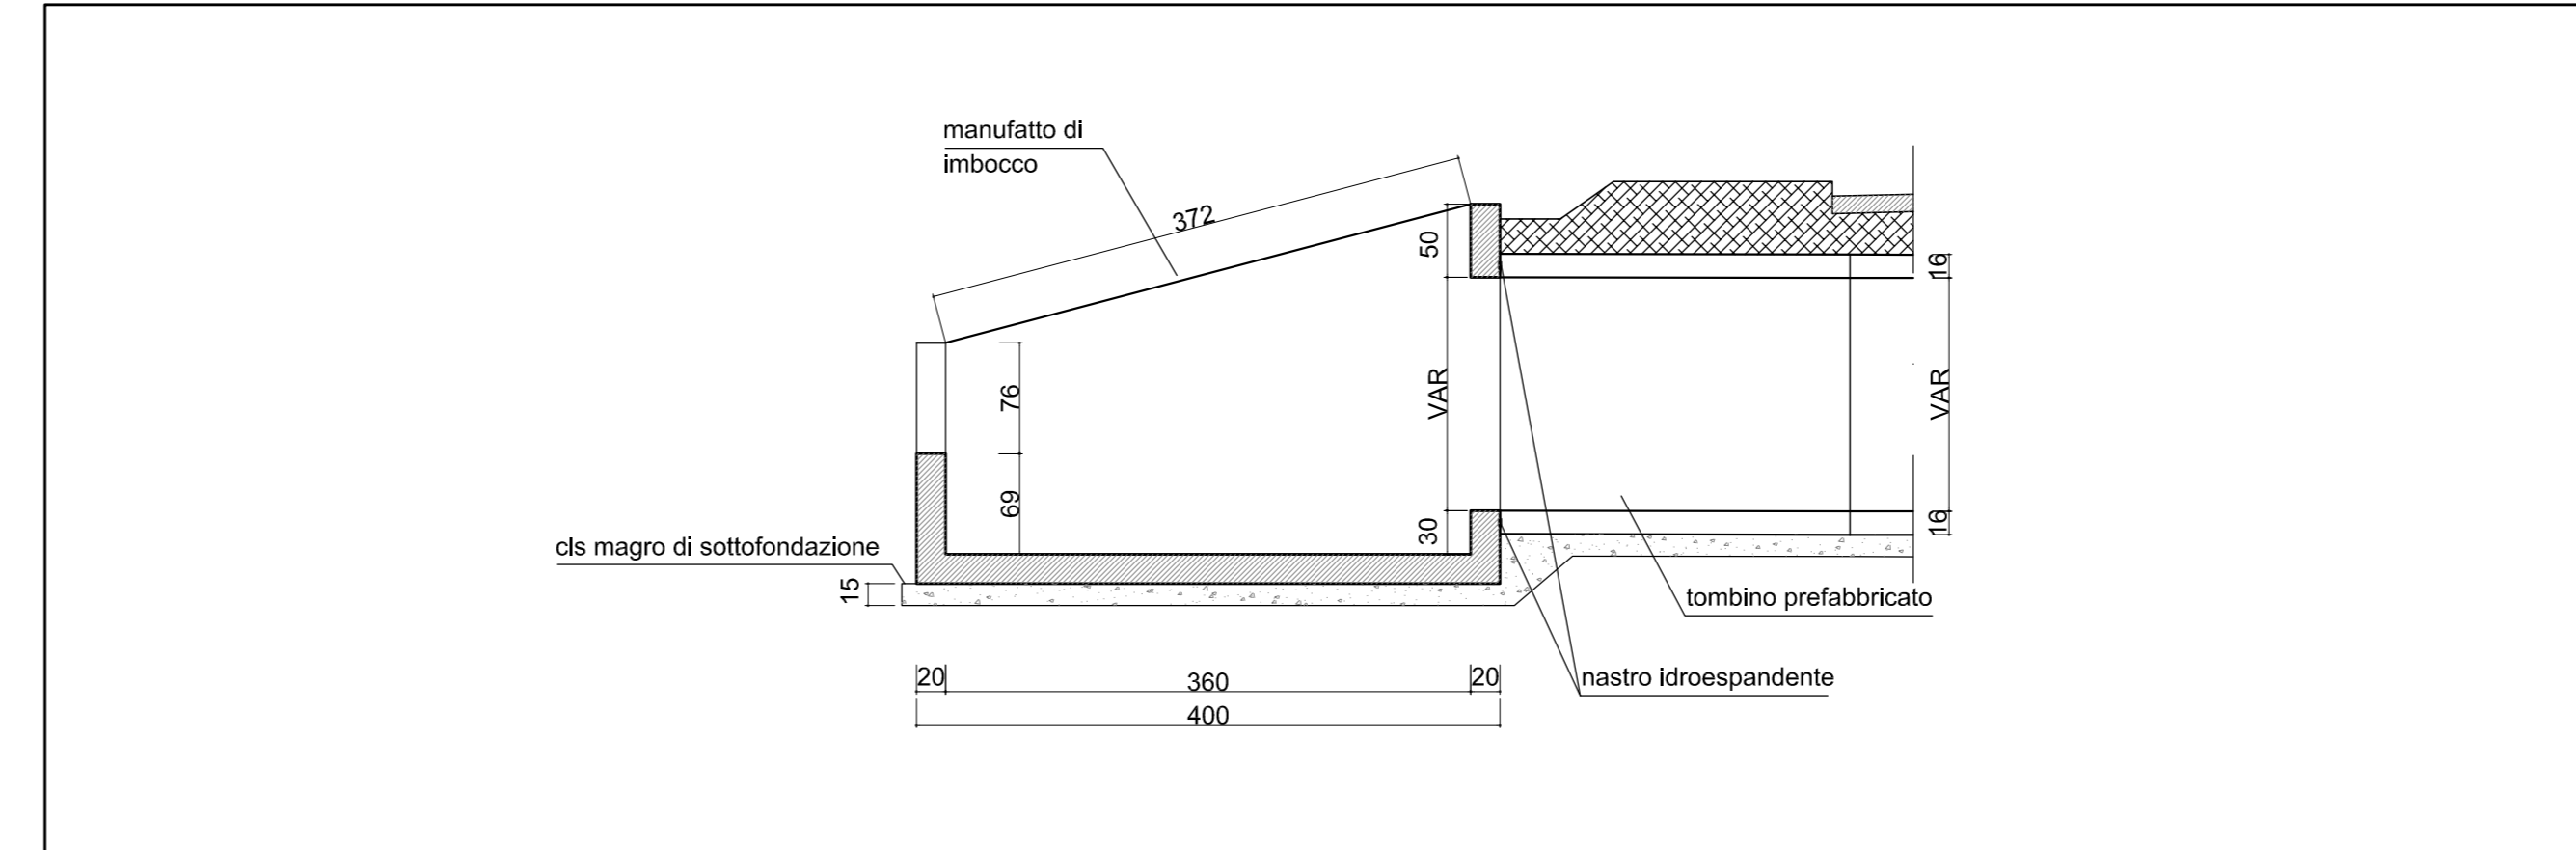

COMMITTENTE: **RFI** RETE FERROVIARIA ITALIANA GRUPPO FERROVIE DELLO STATO ITALIANE

ALTA Sorveglianza: **ITALFERR** GRUPPO FERROVIE DELLO STATO ITALIANE

GENERAL CONTRACTOR: **COIV** Consorzio Costruzioni Integrati Valot

INFRASTRUTTURE FERROVIARIE STRATEGICHE DEFINITE DALLA LEGGE OBIETTIVO N.443/01

TRATTA A.V./A.C. TERZO VALICO DEI GIOVI PROGETTO ESECUTIVO

STRADA DI COLLEGAMENTO CANTIERE LIBARNA COP5 E CANTIERE MORIASSI COP4 SEZIONI TIPO

GENERAL CONTRACTOR: **Coiv** Ing. G. Sanguineti

DIRETTORE LAVORI: _____

SCALE: 1:500/50

COMMESSA	LOTTO	FASE	ENTE	TIPO DOC.	OPERAZIONE	PROGR.	REV.
IG51	01	E	CV	WZ	NV2900	001	A

Rev.	Descrizione emissione	Redatto	Data	Verificato	Data	Progettista	Data	IL PROGETTISTA
A00	Prima emissione	Enrica	25/08/2012	Ing. F. Colli	27/08/2012	E. Pagani	28/08/2012	Ing. E. Ghislandi

Nome File: 101101-ECV-WZ-01-000001-001
CUP: F11H000000000