




REGIONE LAZIO
PROVINCIA DI LATINA
COMUNE DI TERRACINA

Progetto di un impianto agrivoltaico per la produzione di energia elettrica ubicato nel Comune di Terracina in Località B.go Hermada della potenza nominale di 21.389 KW per una potenza in immissione di 19.9 MW comprensivo delle opere di rete per la connessione dell'impianto alla rete elettrica nazionale di Terna Spa alla tensione rete di 36kV.

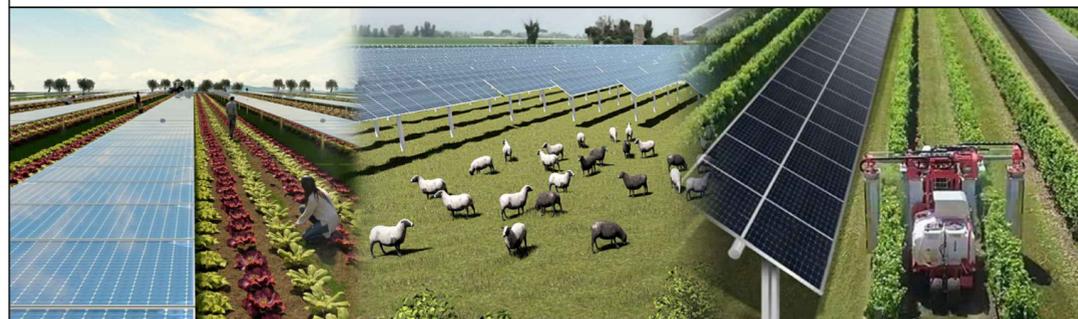


PROGETTO DEFINITIVO DELL'IMPIANTO DI PRODUZIONE COMPRESIVO DELLE OPERE DI RETE PER LA CONNESSIONE

ELABORATO LOCALIZZAZIONE INTERVENTO SU BASE P.R.G.

DATA: Maggio 2022 Scala: 1:10000 Nome file:

PROPONENTE
 Nextpower Development Italia S.r.l.
 Via San Marco n. 21, 20121 Milano (MI)
 Partita IVA 11091860962
 PEC: npditalia@legalmail.it

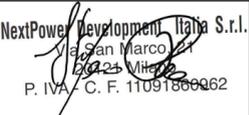

ELABORATO DA:
Ing. Gennaro Gigli
 PROGETTAZIONI CIVILI ED INDUSTRIALI
 STUDIO TECNICO
 Via XXIV Maggio, 15
 04014 PONTINIA (LT)

ISCRITTO ALL'ORDINE DEGLI INGEGNERI DI LATINA N°435

revisione	descrizione	data	Tav n.
A			10V
B			
C			

Sono vietati l'uso e la riproduzione non autorizzati del presente elaborato

Pianoteca
 Mosaico dei PRG

- Centri storici
- Zone di completamento
- Zone di espansione
- Zone di insediamenti industriali
- Zone agricole
- Zone agricole tutelate
- Zone a standard urbanistici
- Zone per attrezzature ed impianti
- Verde pubblico
- Verde privato
- Zone per insediamenti turistici
- Percorsi pedonali e piste ciclabili
- Viabilità esistente
- Viabilità di progetto e da potenziare
- Parcheggi
- Zone vincolate e fasce di rispetto
- Zone non riconoscibili o non definiti
- Laghi, canali e corsi d'acqua

