PLANIMETRIA IDRAULICA
scala 1:500

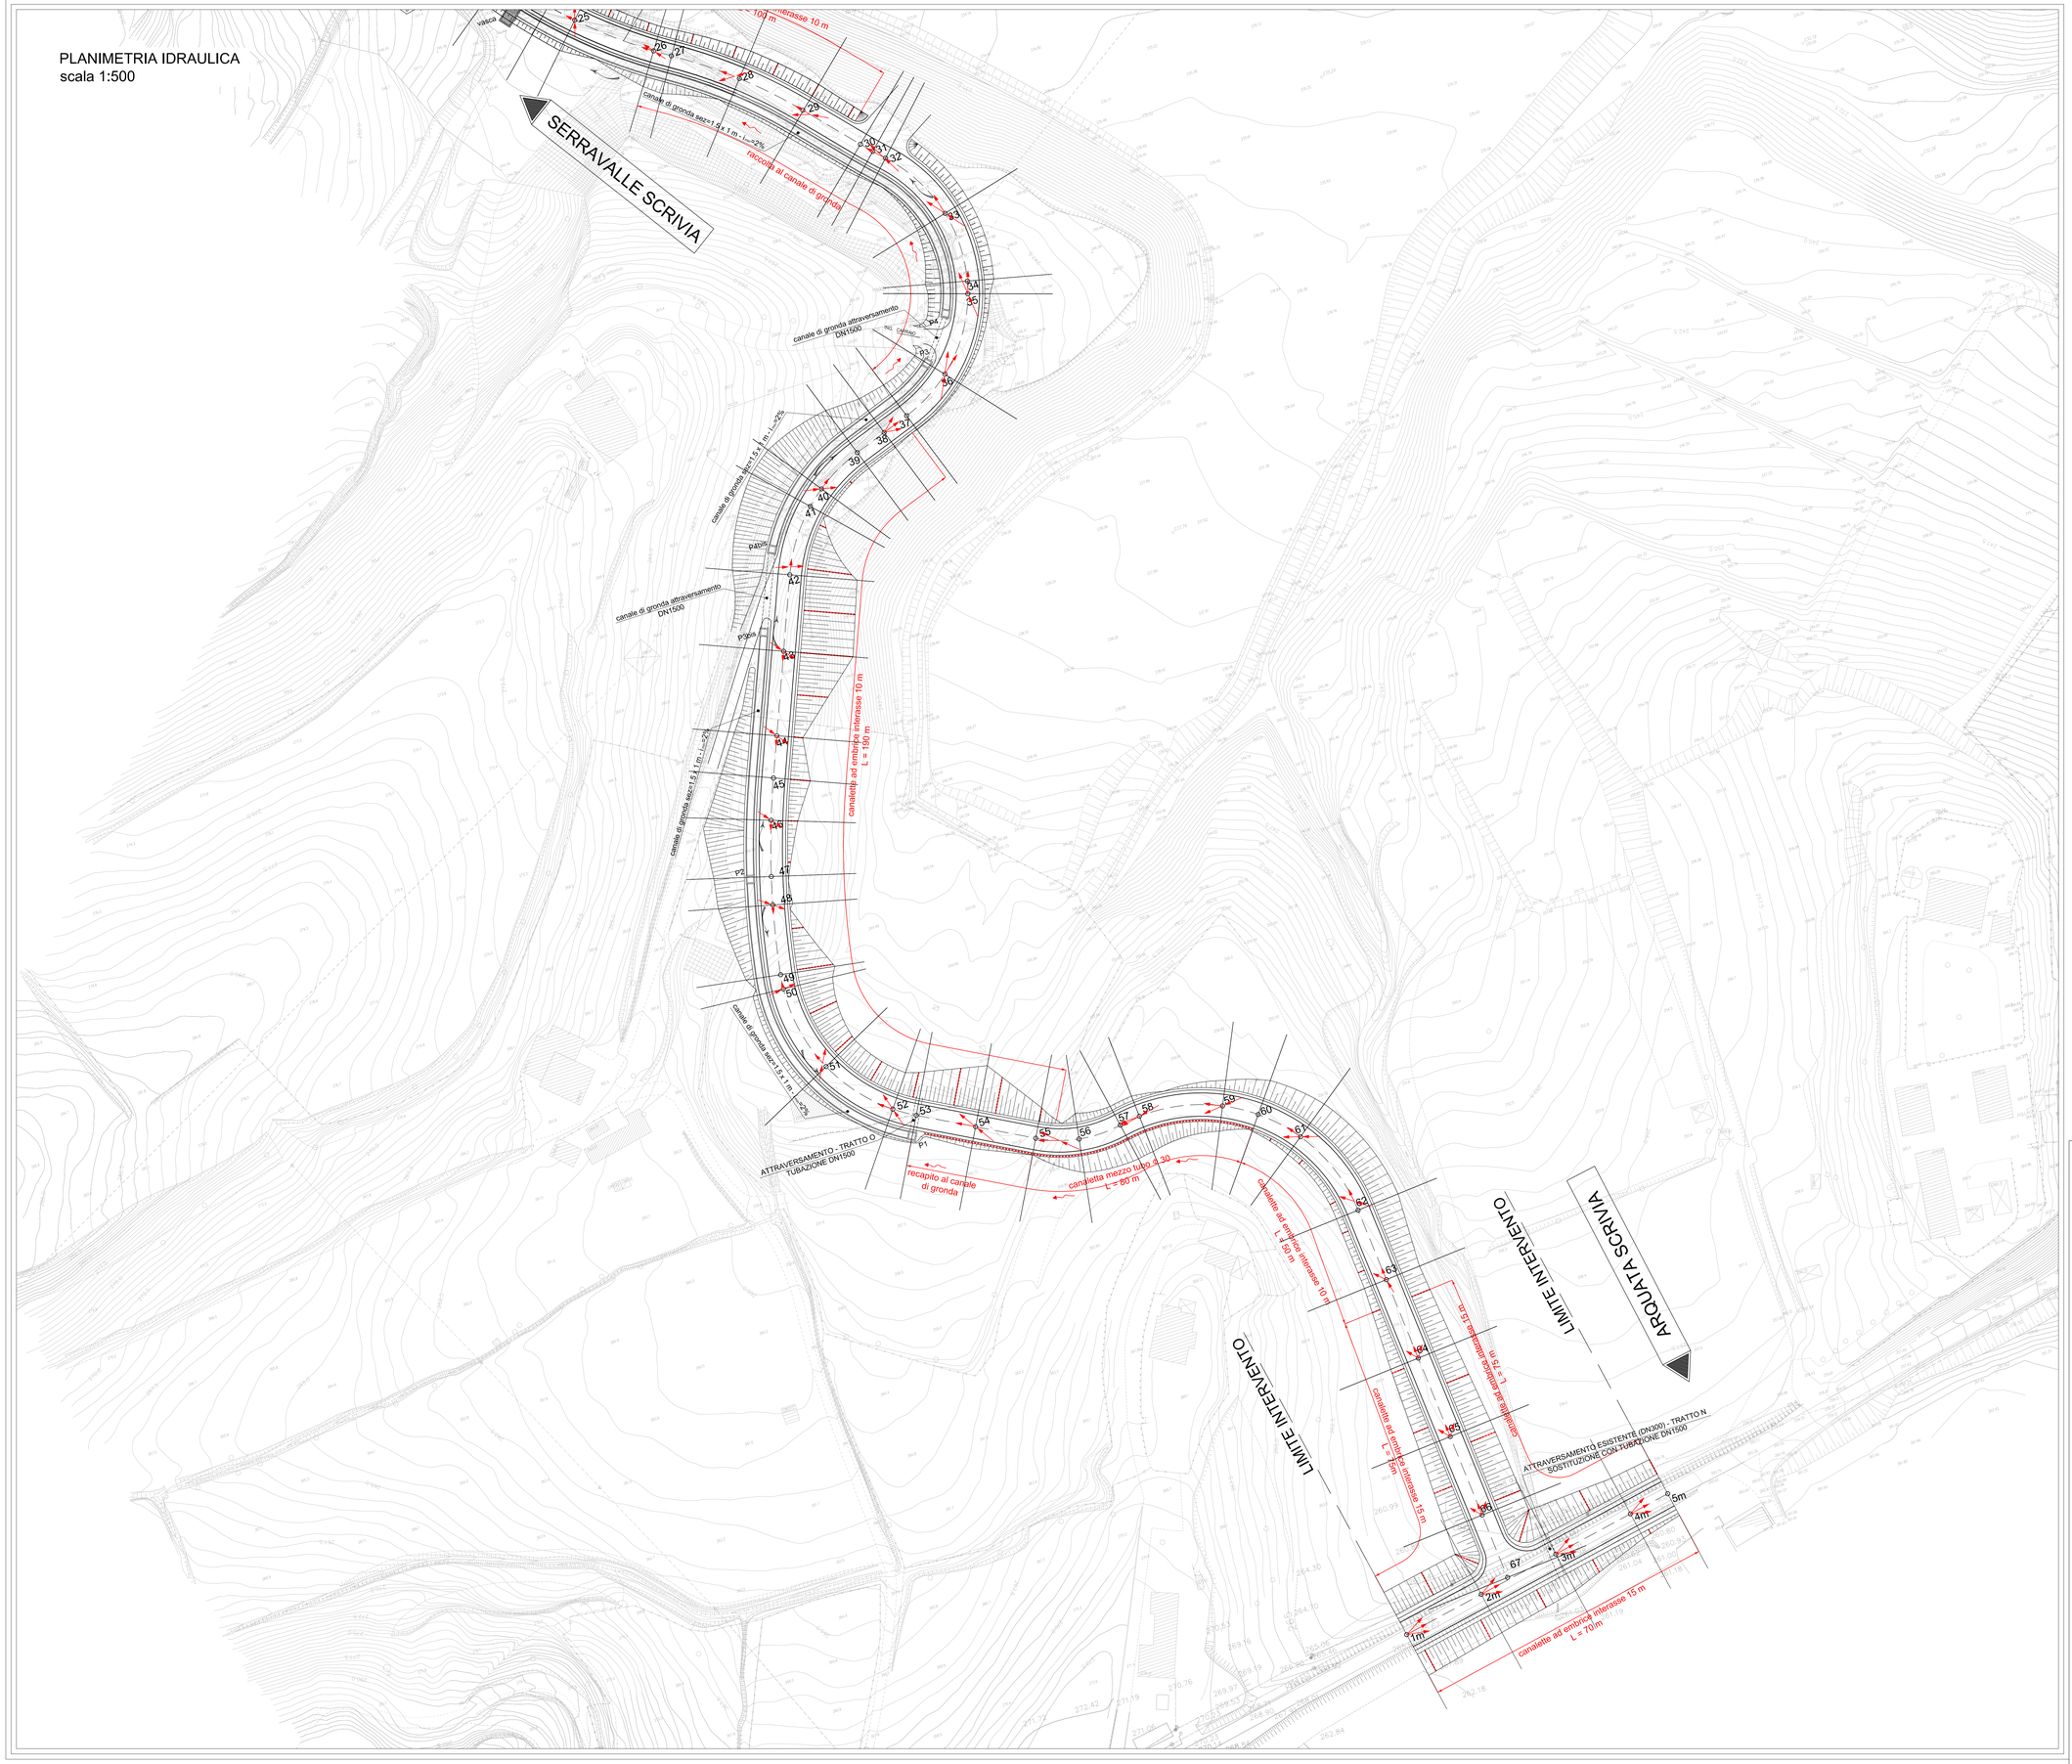

PARTICOLARE CANALETTA
scala 1:10

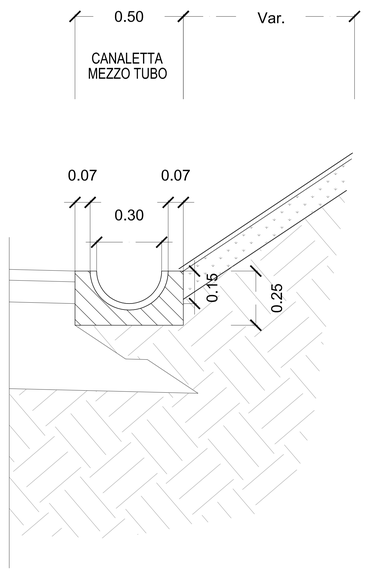

LEGENDA:

- Deflusso acque di piattaforma
  combinazione pendenza longitudinale e trasversale
- Deflusso acque della canaletta a mezzo tubo
- Canaletta mezzo tubo ⌀ 30
- Canaletta ad embrice

COMMITTENTE:

RFI RETE FERROVIARIA ITALIANA
GRUPPO FERROVIE DELLO STATO ITALIANE

ALTA SORVEGLIANZA:

ITALFERR
GRUPPO FERROVIE DELLO STATO ITALIANE

GENERAL CONTRACTOR:

COCIV
Consorzio Collegamenti Integrati Veloci

INFRASTRUTTURE FERROVIARIE STRATEGICHE DEFINITE DALLA LEGGE OBIETTIVO N.443/01

TRATTA A.V./A.C. TERZO VALICO DEI GIOVI
PROGETTO ESECUTIVO

STRADA DI COLLEGAMENTO CANTIERE LIBARNA COP5 E CANTIERE MORIASSI COP4
SMALTIMENTO ACQUE
PLANIMETRIA E PARTICOLARI COSTRUTTIVI TAV. 2/2

GENERAL CONTRACTOR	DIRETTORE LAVORI	SCALA:
Consorzio **Cociv** Ing. G. Guagnozzi		1:500

COMMESSA	LOTTO	FASE	ENTE	TIPO DOC.	OPERA/DISCIPLINA	PROGR.	REV.
IG51	01	E	CV	P7	NV290X	003	A

PROGETTAZIONE

Rev.	Descrizione emissione	Redatto	Data	Verificato	Data	Progettista Integratore	Data	IL PROGETTISTA
A00	Prima emissione	Ernevia	25/09/2012	Ing. F. Cotta	27/09/2012	E. Pagani	28/09/2012	Ing. E. Ghislandi
								ORDINE DEGLI INGEGNERI DELLA PROVINCIA DI MILANO Ing. Ernesto Ghislandi Iscritto all'Albo n. 16860 MILANO

n. Elab.

Nome File: IG51x01xE-CVPTAN0290X0003A00

CUP: F81H92000000008

Scala di plot: 1: