




Vista prospettica con pannelli a 50°



Vista prospettica con pannelli a 30°

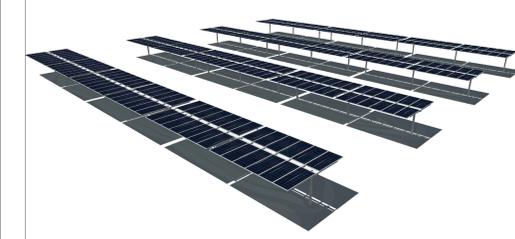

Vista prospettica con pannelli a 0°



COMUNE DI ISCHIA DI CASTRO (VT)
località "LA SELVA"

PROGETTO PER LA REALIZZAZIONE DI UN IMPIANTO AGRIVOLTICO DA 11.209,24 kWp (POTENZA IN IMMISSIONE PARI A 9.675,00 kW) PER LA PRODUZIONE DI ENERGIA ELETTRICA E OPERE CONNESSE DENOMINATO "FANTI e ROSSI"

Comune di Ischia di Castro (VT): Foglio di mappa n° 48 particelle n° 130-20-58 (impianto di produzione)
Foglio di mappa n° 47 particelle n° 63-64-65-66-67-68-69-70 71-72-73-73-96-118

Comune di Ischia di Castro (VT): Fogli di mappa n° 48-39 (impianto di connessione)
Comune di Cellere (VT): Fogli di mappa n° 1-3-6-15-26-25-33

COMMITTENTE: **MYT ENERGY DEVELOPMENTS S.R.L.**
piazza Fontana, 6
20122 - Milano (MI)
Codice fiscale: 12078970964
Amministratore unico: Sig. Morlino Ciro

Codice di rintracciabilità e-Distribuzione n° T0739041

METKA EGN
MYT ENERGY DEVELOPMENTS S.R.L.


REV.	DATA	ESEGUITO	VERIFICATO	APPROVATO
00	25/03/2022	Lino/Morlino	Sarcone	Allori

Descrizione: **D** 25 Disegni architettonici strutture con moduli fotovoltaici (Pianta, Prospetti, Sezioni, viste assonometriche)


AMMINISTRATORE: MYT ENERGY DEVELOPMENTS S.R.L. Sig. Morlino Ciro

PROGETTISTA (firma architetto): **GIULIA MARIANO** Arch. Giulio Sarcone TIMONER PERITUMMA


PROGETTISTA (firma ingegnere): **METKA EGN**

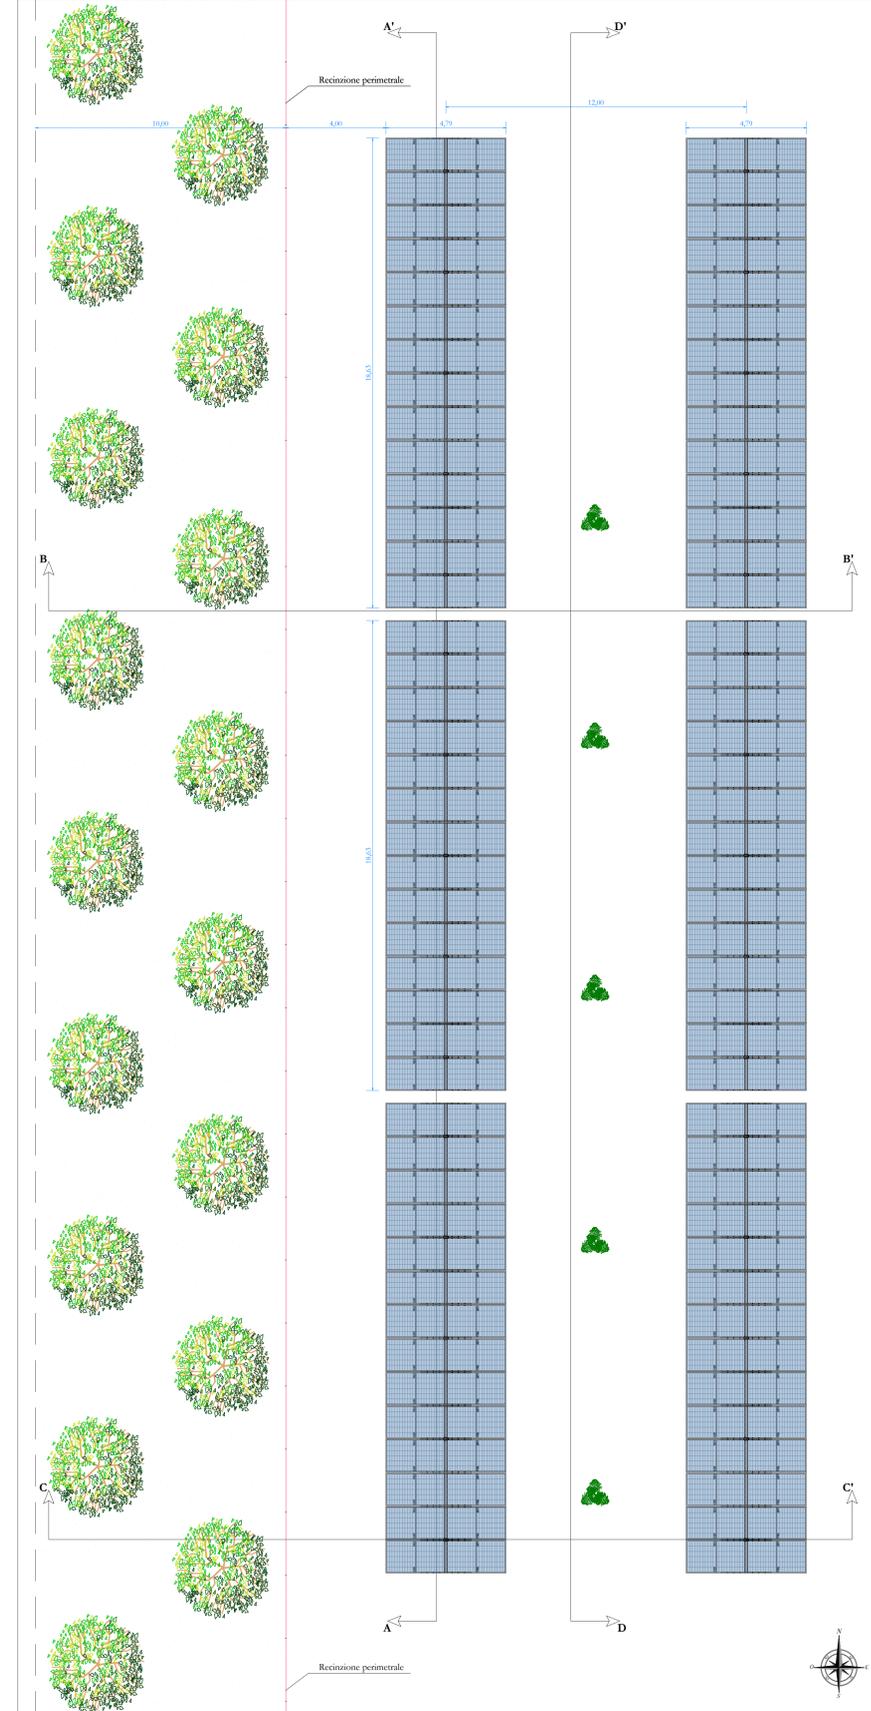


Particolare planimetrico dell'impianto _scala 1:100

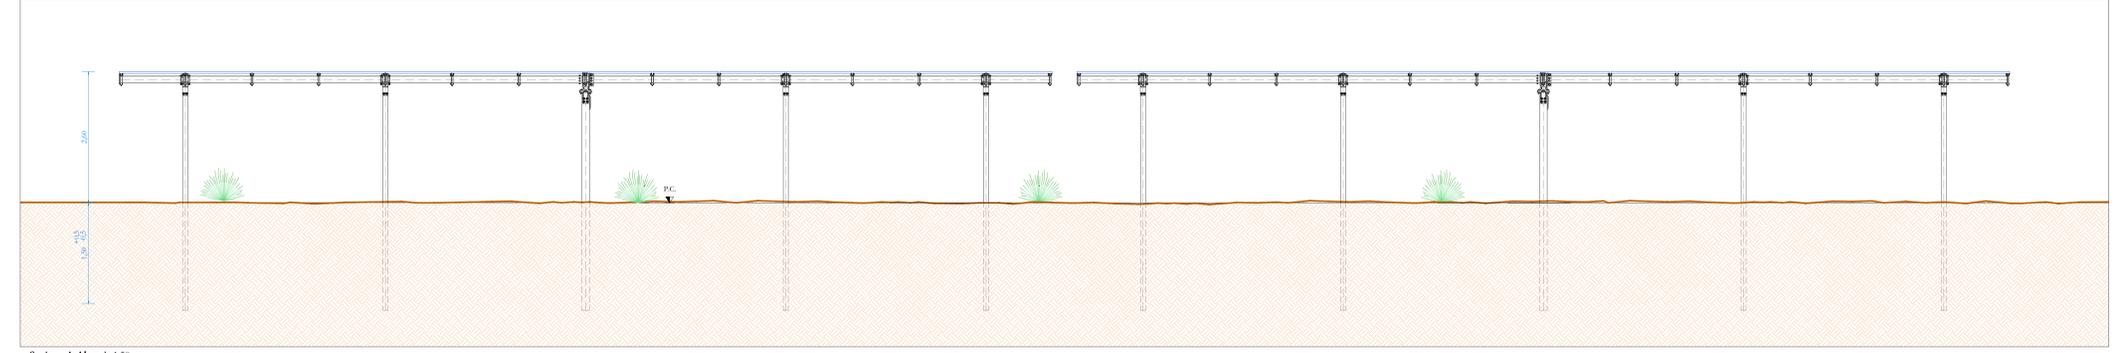


Sezione A-A'_scala 1:50

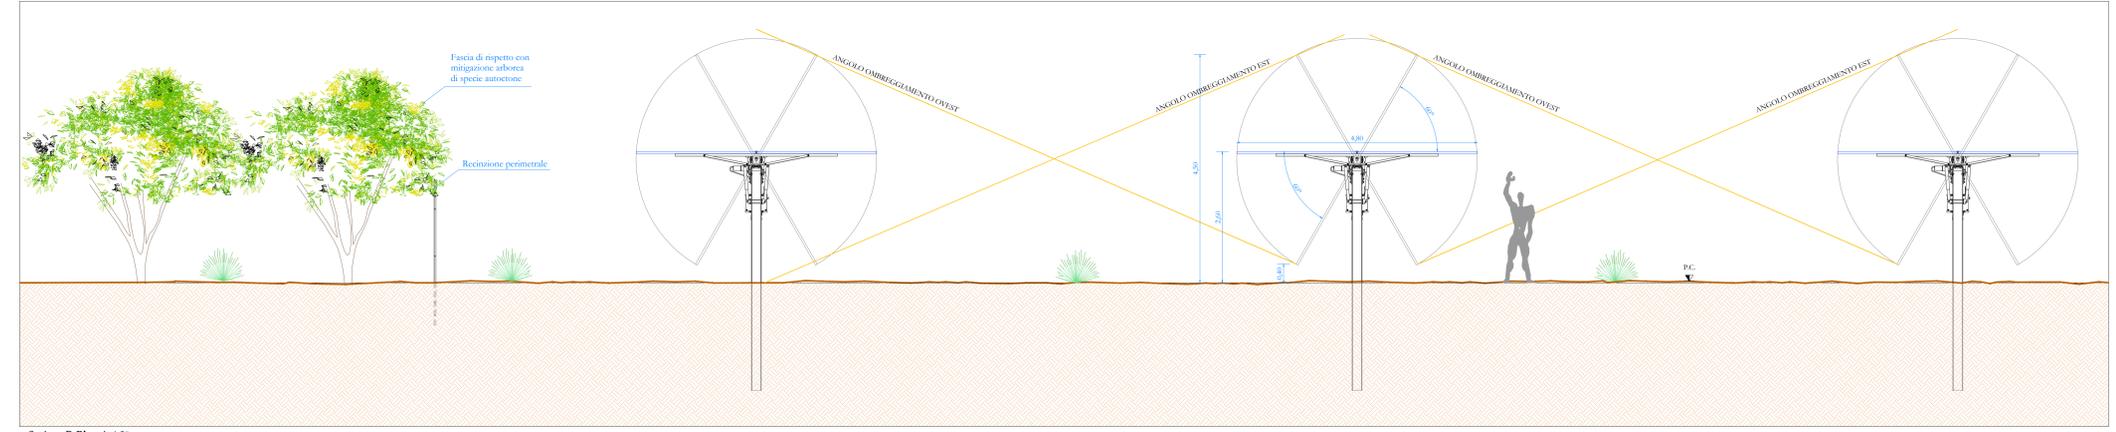

Sezione B-B'_scala 1:50

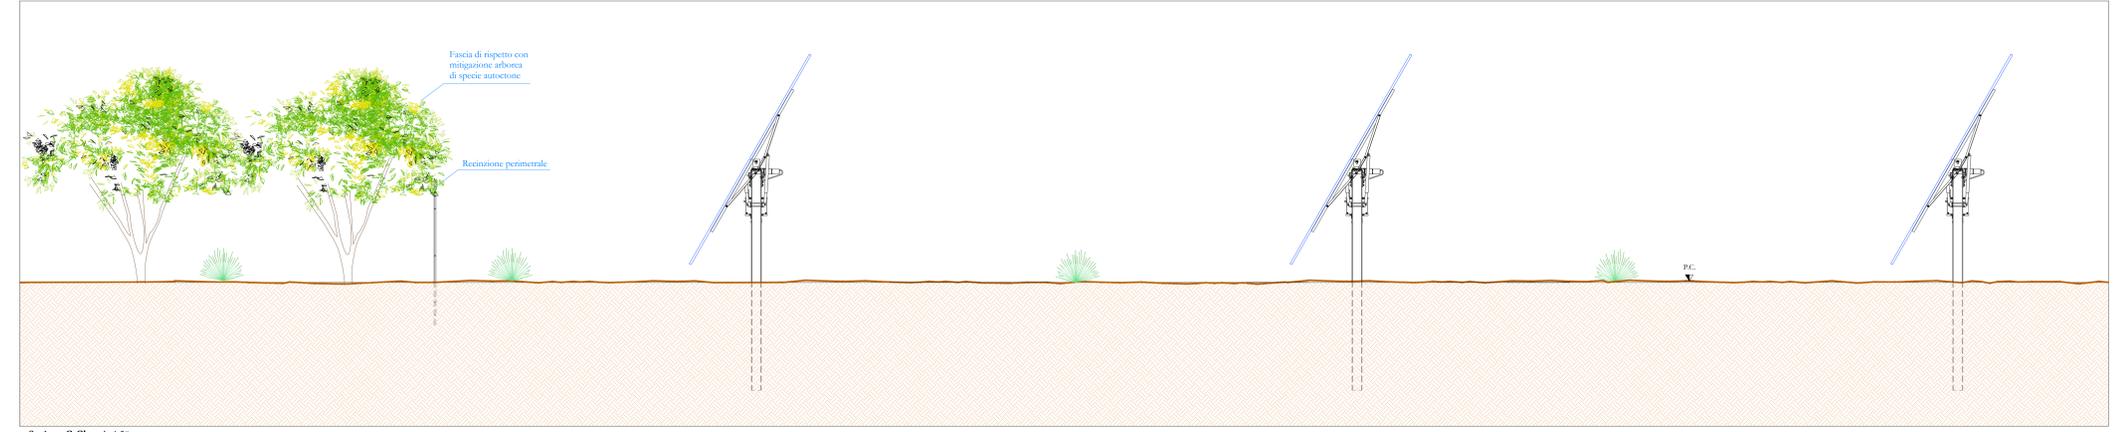

Sezione C-C'_scala 1:50

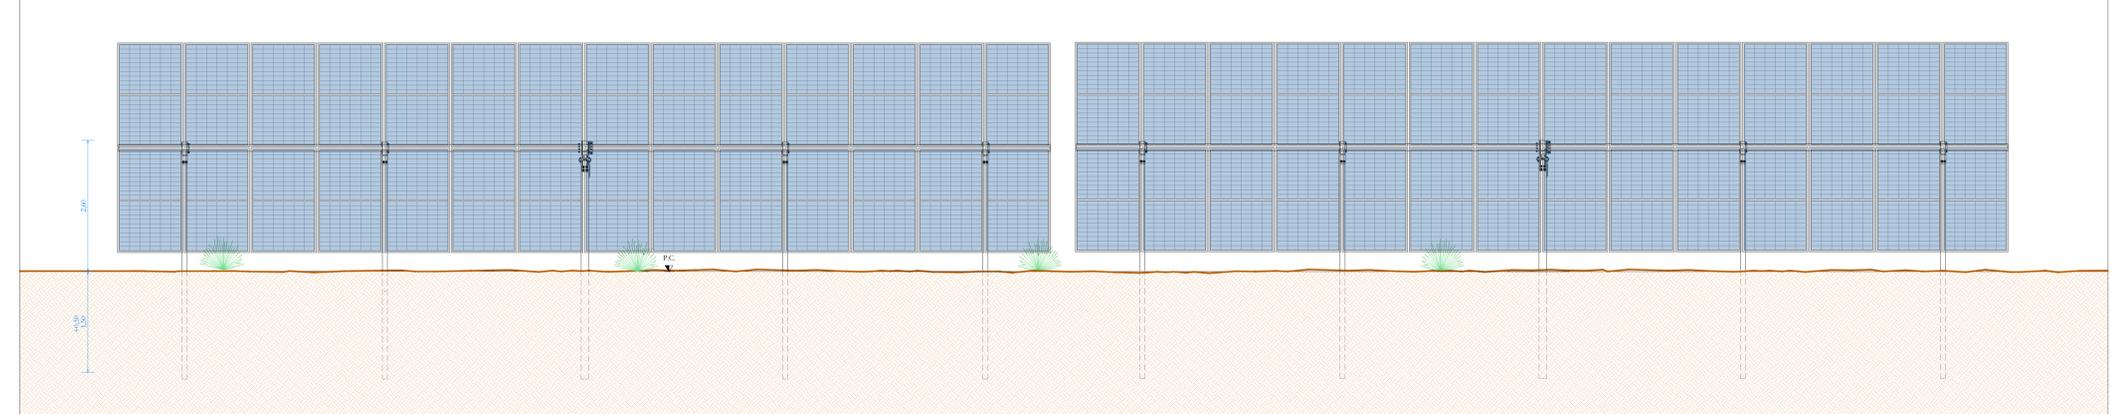

Sezione D-D'_scala 1:50