


**PROGETTO PER LA REALIZZAZIONE DI UN IMPIANTO AGRIVOLTAICO DA 11.209,24 kW_p
(POTENZA IN IMMISSIONE PARI A 9.675,00 kW) PER LA PRODUZIONE DI ENERGIA
ELETTRICA E OPERE CONNESSE DENOMINATO "FANTI e ROSSI"**

Comune di Ischia di Castro (VT): Foglio di mappa n° 48 particelle n° 130-20-58
Foglio di mappa n° 47 particelle n° 63-64-65-66-67-68-69-70
71-72-73-93-96-118

(impianto di produzione)

Comune di Ischia di Castro (VT): Fogli di mappa n° 48-39
Comune di Cellere (VT): Fogli di mappa n° 1-3-6-15-26-25-33

(impianto di connessione)

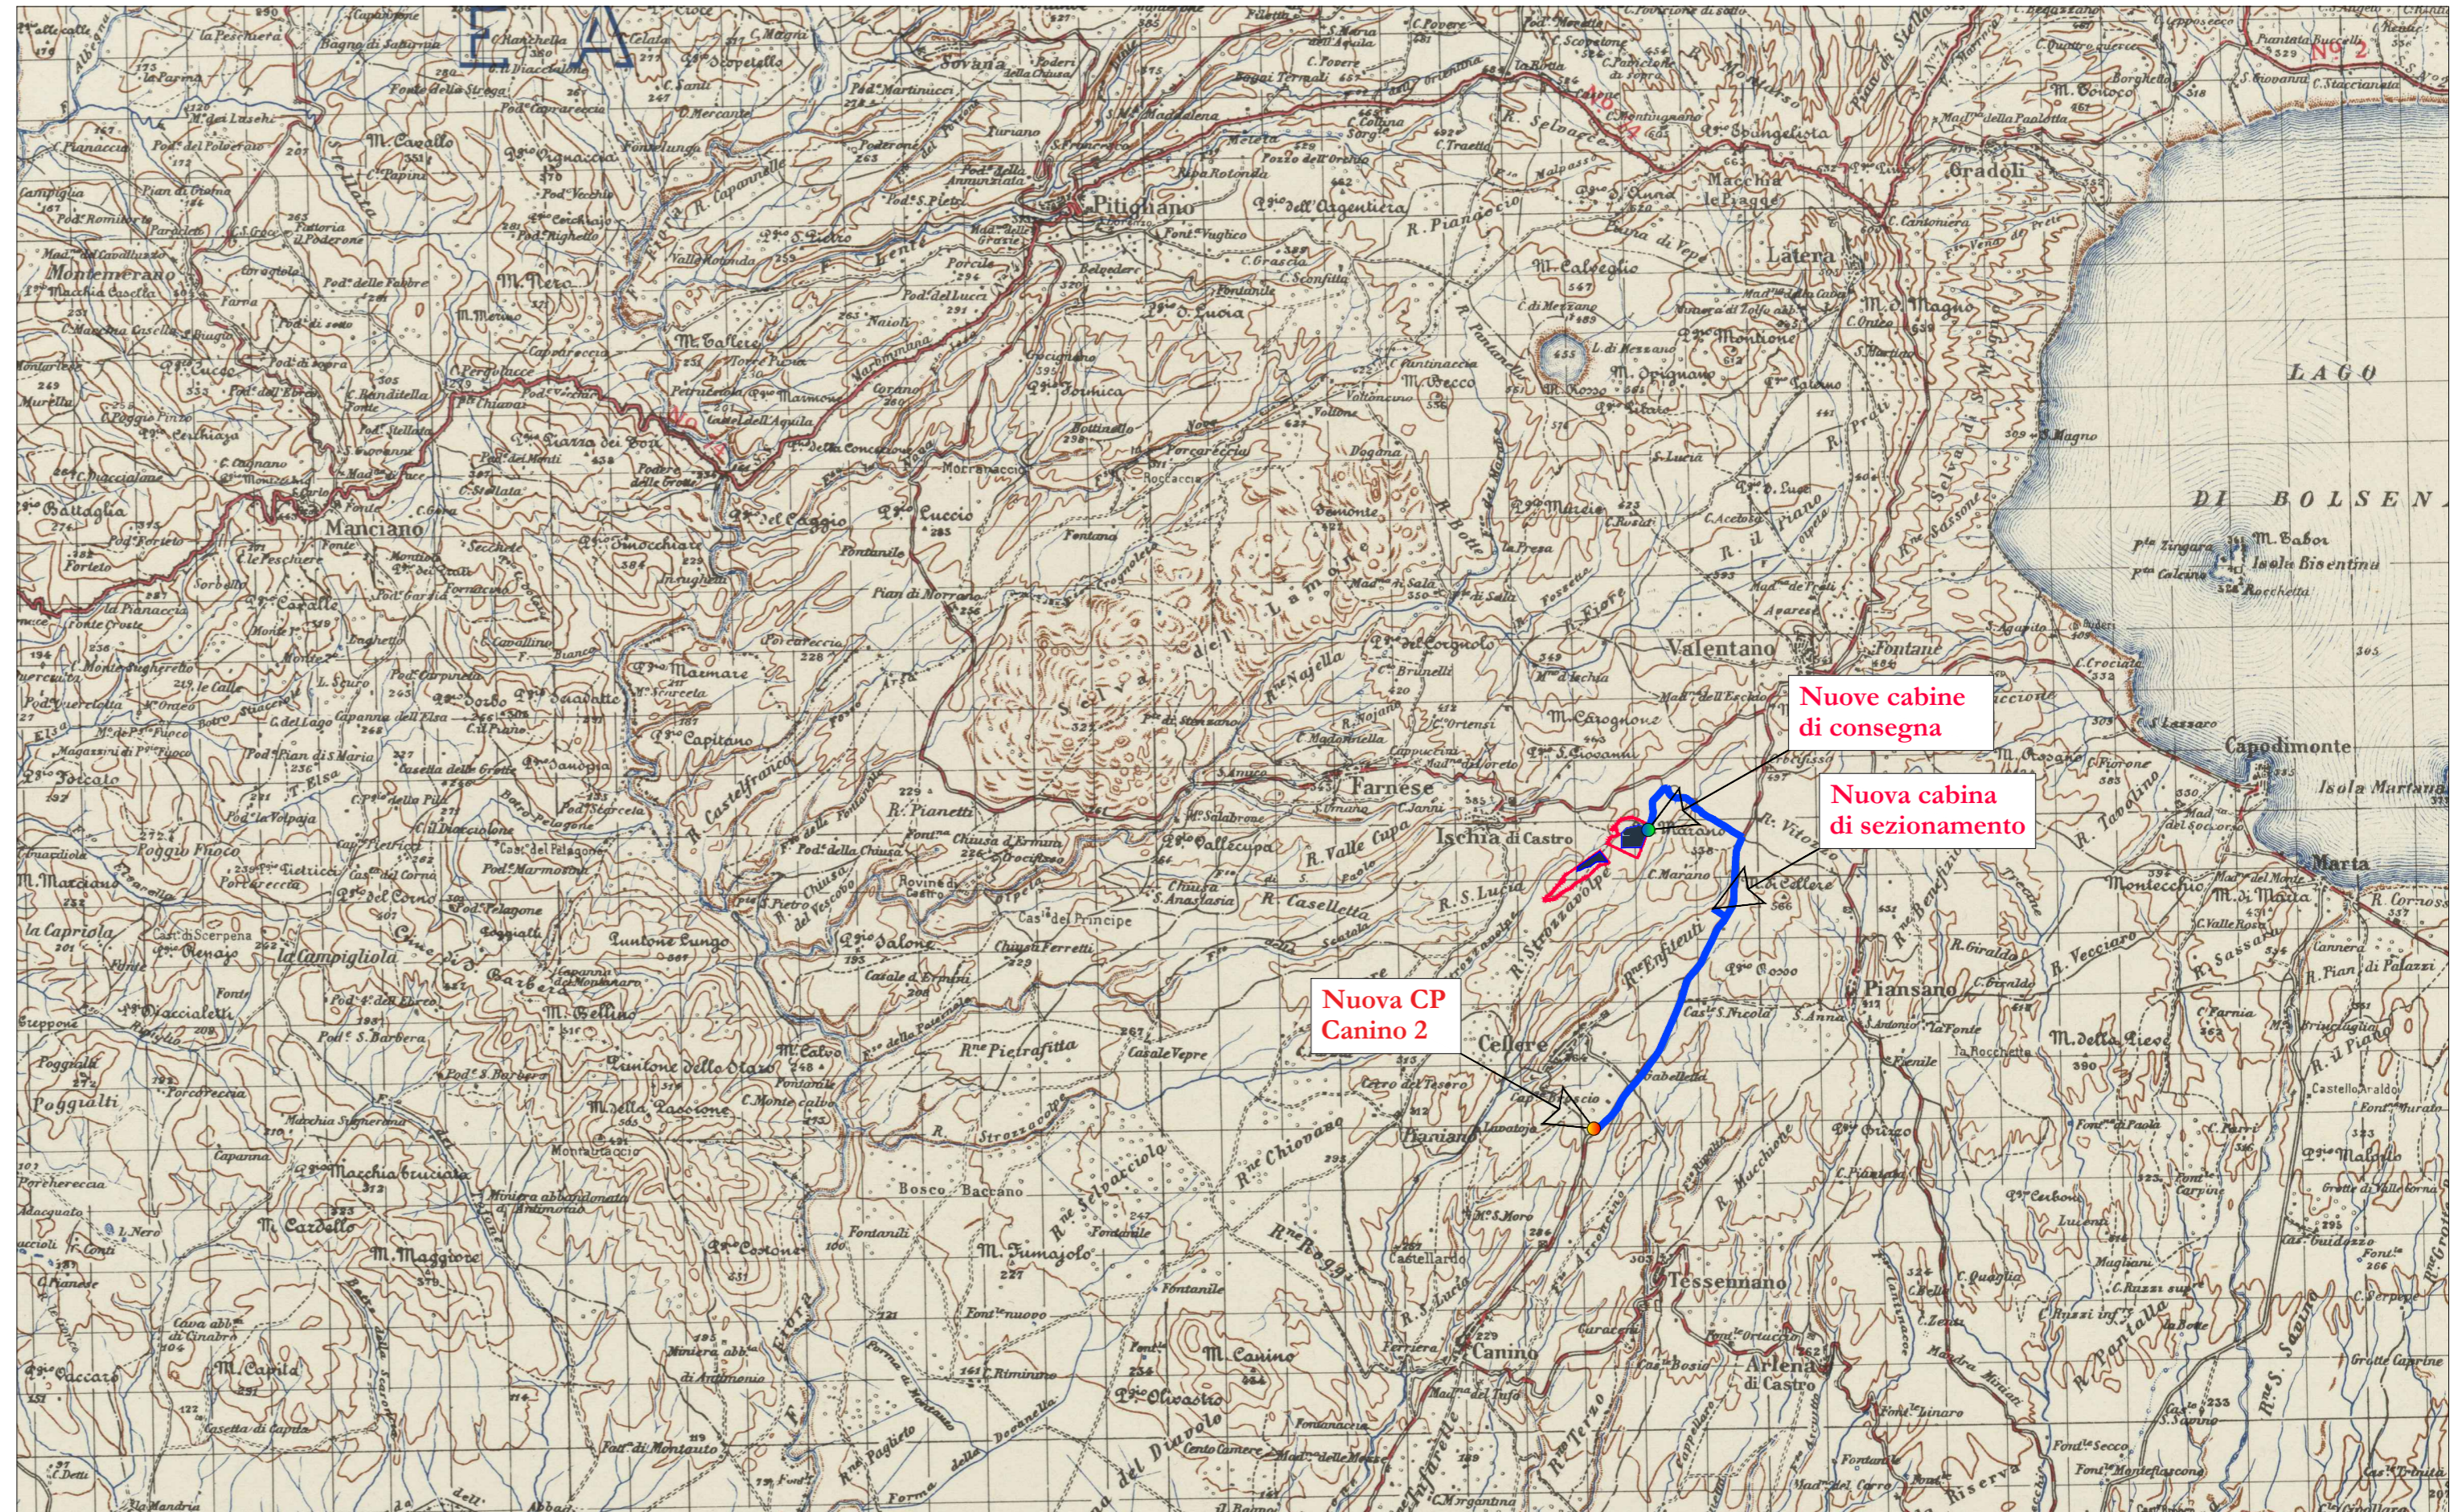


Nuove cabine di consegna

Nuova cabina di sezionamento

Nuova CP Canino 2

- LEGENDA:**
- Nuova Cabina MT Canino 2
 - Cabine di consegna impianto fotovoltaico
 - Elettrodotto MT interrato
Lunghezza complessiva: ca. 7,9 km
 - Campo fotovoltaico

COMMITTENTE: MYT ENERGY DEVELOPMENTS S.R.L. piazza Fontana, 6 20122 - Milano (MI) Codice fiscale: 12078970964 Amministratore unico: Sig. Morlino Ciro		Codice di rintracciabilità e-Distribuzione n° T0739041	 MYT ENERGY DEVELOPMENTS S.R.L.		
REV.	DATA	ESEGUITO	VERIFICATO	APPROVATO	A. RELAZIONI E TABULATI
00	25/03/2022	Lino/Massarò	Sarcone	Alferi	B. INQUADRAMENTO TERRITORIALE
					C. ELABORATI IMPIANTO DI RETE
					D. ELABORATI IMPIANTO UTENTE
					E. DOCUMENTAZIONE
Class. Elaborato	Allegato	Corografia IGM scala 1:100.000			
B	1.1.1				

AMMINISTRATORE
MYT ENERGY DEVELOPMENTS S.R.L.
Sig. Morlino Ciro

PROGETTISTA
(opere elettriche)

ARCH. **COSIMO PADALINO**
N. 1351
Sezione A
Sezione Industria

PROGETTISTA
(opere edili)

arch. **CLAUDIO SARCONE**
TIMBRE E FIRMA
N. 1351
Sezione A
Architettura

Stralcio IGM
Scala 1:100.000