


**LEGENDA:**

- Nuova Cabina MT Canino 2
- Cabine di consegna impianto fotovoltaico
- Elettrodotto MT interrato  
Lunghezza complessiva: ca. 7,9 km
- Campo fotovoltaico

- PAI - Rischio Fara
- MOLTO ELEVATO
  - ELEVATO
  - MEDIO
  - MODERATO
  - SITO DI ATTEN.
  - N.D.
  - ALTRO

- PAI - Rischio alluvione
- MOLTO ELEV.
  - ELEVATO
  - MEDIO
  - N.D.

Stralcio CTR - PAI Rischio  
Scala 1:10.000

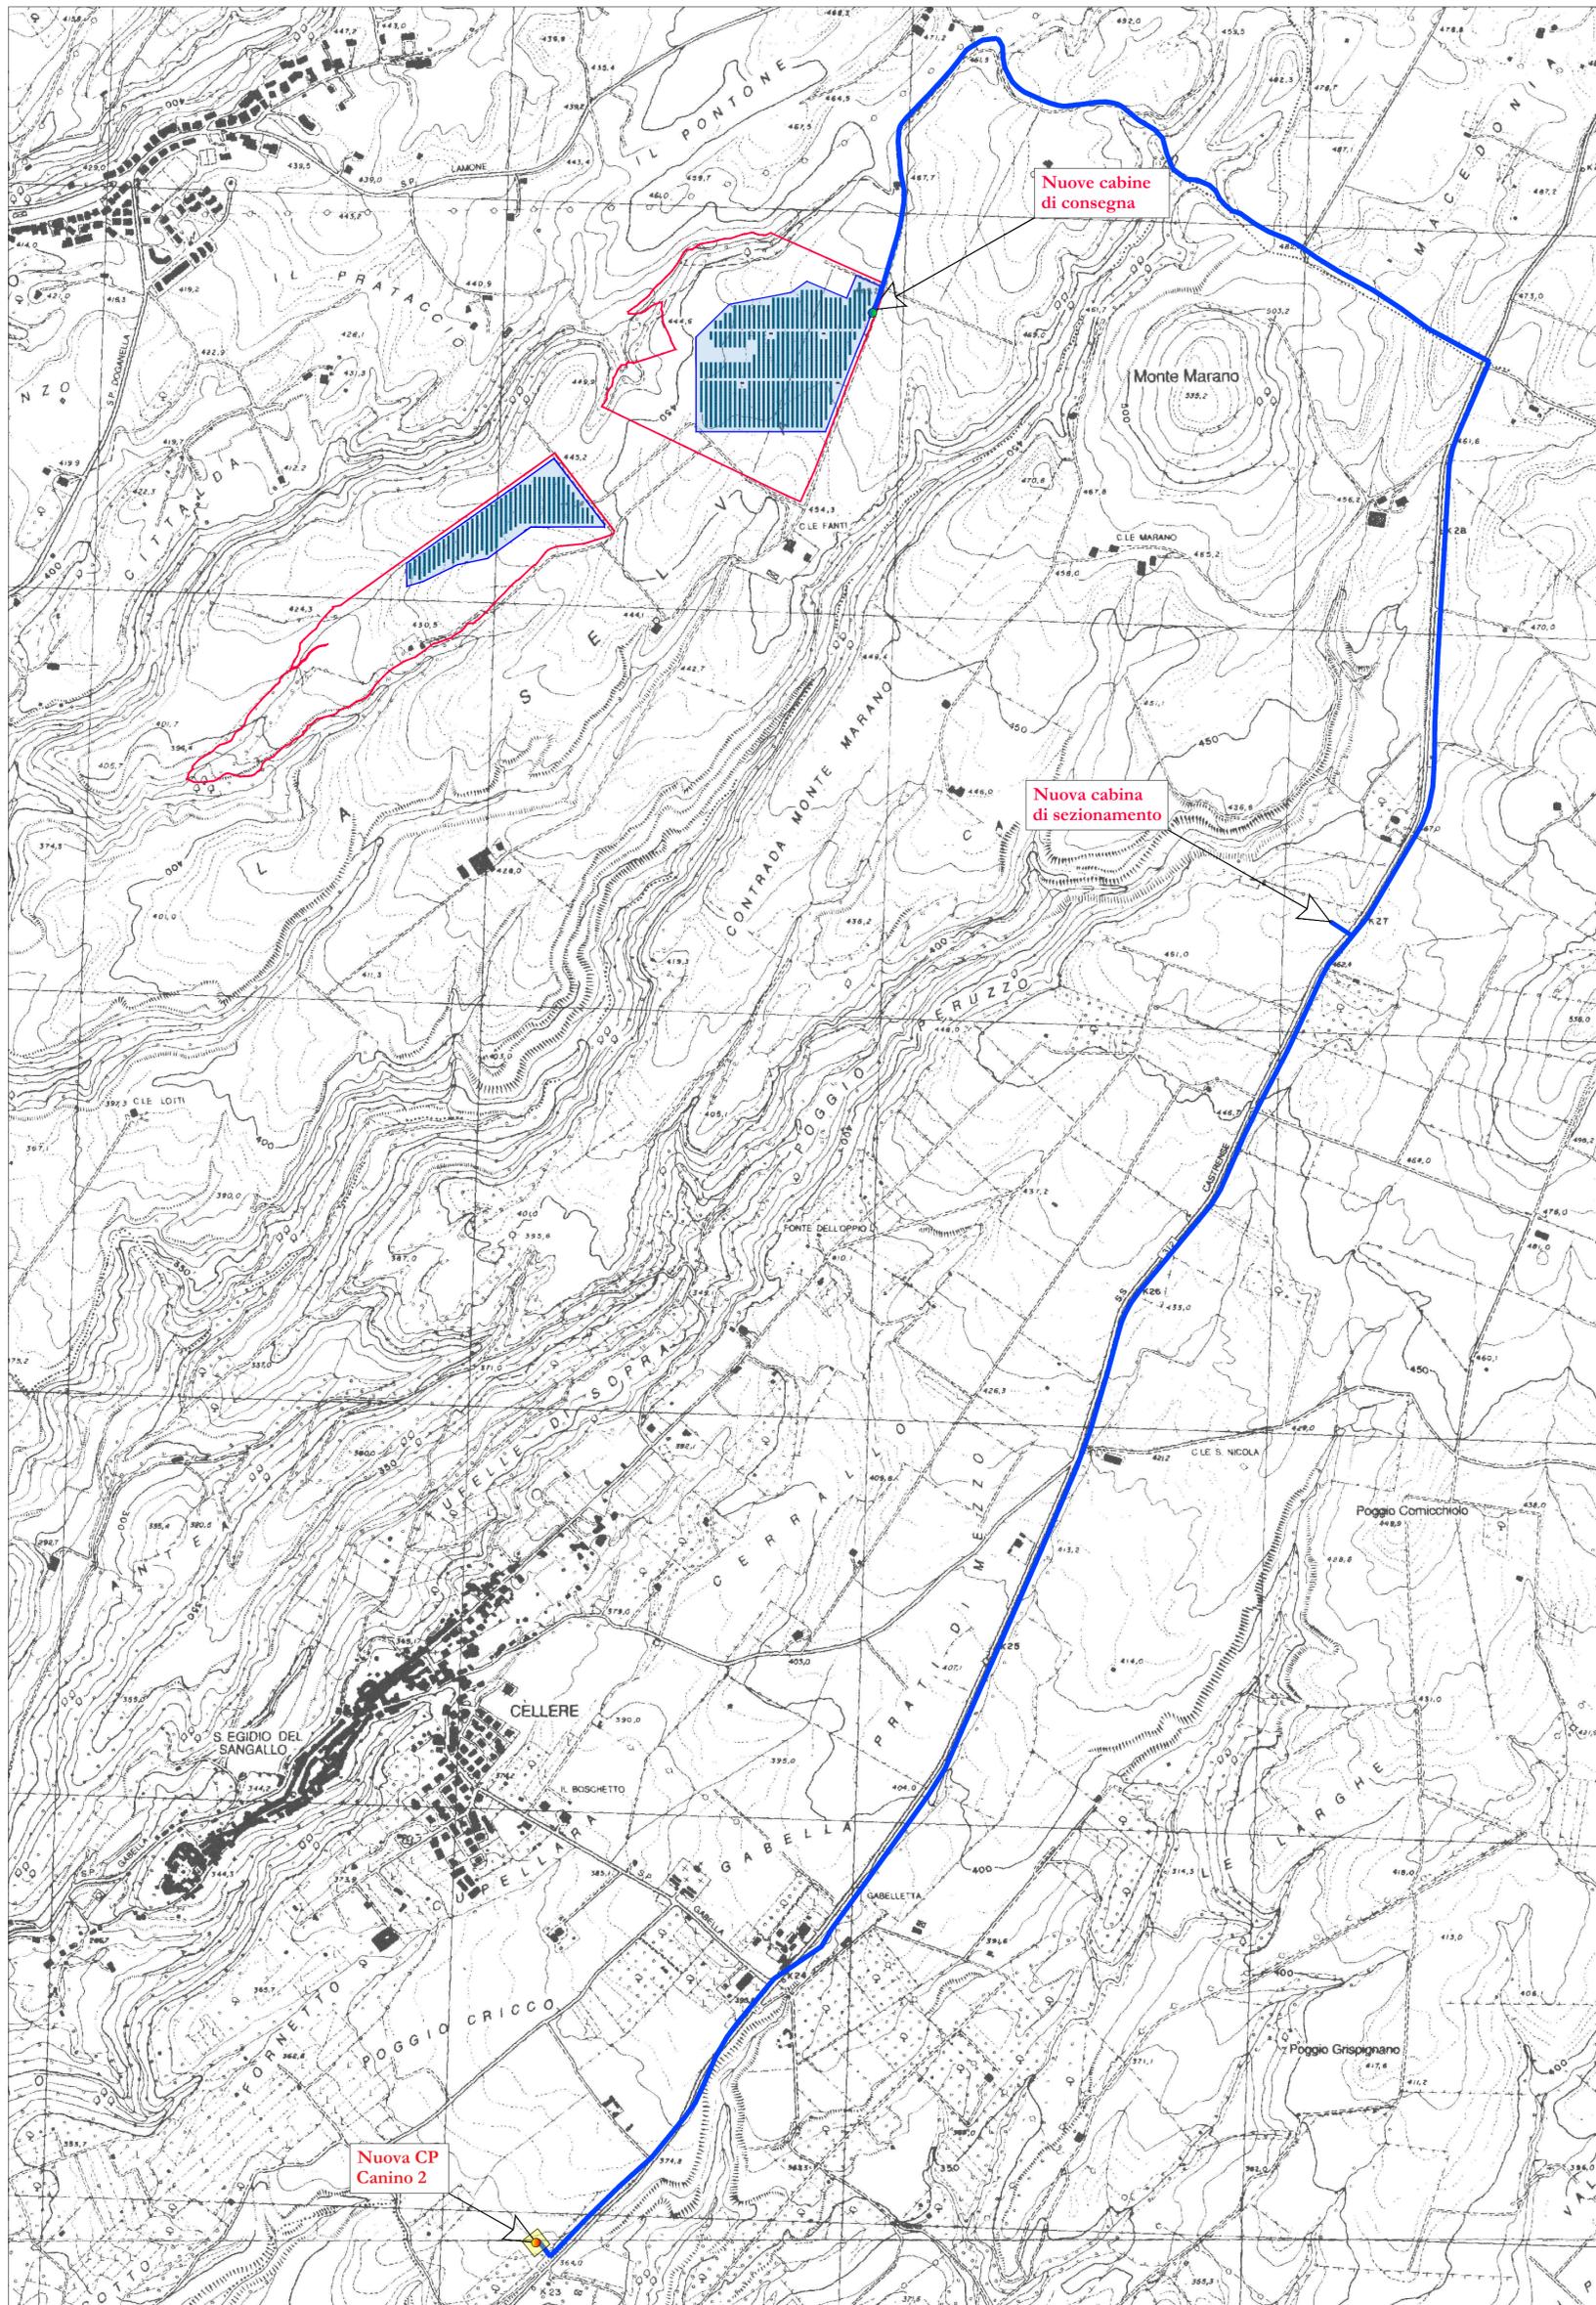

COMUNE DI ISCHIA DI CASTRO (VT)  
località "LA SELVA"

**PROGETTO PER LA REALIZZAZIONE DI UN IMPIANTO AGRIVOLTAICO DA 11.209,24 kWp (POTENZA IN IMMISSIONE PARI A 9.675,00 kW) PER LA PRODUZIONE DI ENERGIA ELETTRICA E OPERE CONNESSE DENOMINATO "FANTI e ROSSI"**

Comune di Ischia di Castro (VT): Foglio di mappa n° 48 particelle n° 130-20-58  
Foglio di mappa n° 47 particelle n° 63-64-65-66-67-68-69-70  
71-72-73-93-96-118 (impianto di produzione)

Comune di Ischia di Castro (VT): Fogli di mappa n° 48-39  
Comune di Cellere (VT): Fogli di mappa n° 1-3-6-15-26-25-33 (impianto di connessione)

COMMITTENTE: **MYT ENERGY DEVELOPMENTS S.R.L.**  
piazza Fontana, 6  
20122 - Milano (MI)  
Codice fiscale: 12078970964  
Amministratore unico: Sig. Morlino Ciro

Codice di rintracciabilità e-Distribuzione n° T0739041



REV.	DATA	ESEGUITO	VERIFICATO	APPROVATO
00	25/03/2022	Lino/Massarò	Sarcone	Alfieri
Classe Elaborato: <b>B</b> 1.3.2 Stralcio CTR - PAI Rischio scala 1:10.000				

- A. RELAZIONI E TABULATI
- B. INQUADRAMENTO TERRITORIALE**
- C. ELABORATI IMPIANTO DI RETE
- D. ELABORATI IMPIANTO UTENTE
- E. DOCUMENTAZIONE

AMMINISTRATORE  
MYT ENERGY DEVELOPMENTS S.R.L.  
Sig. Morlino Ciro

