




PROFILO TRACCIATO ASSE A

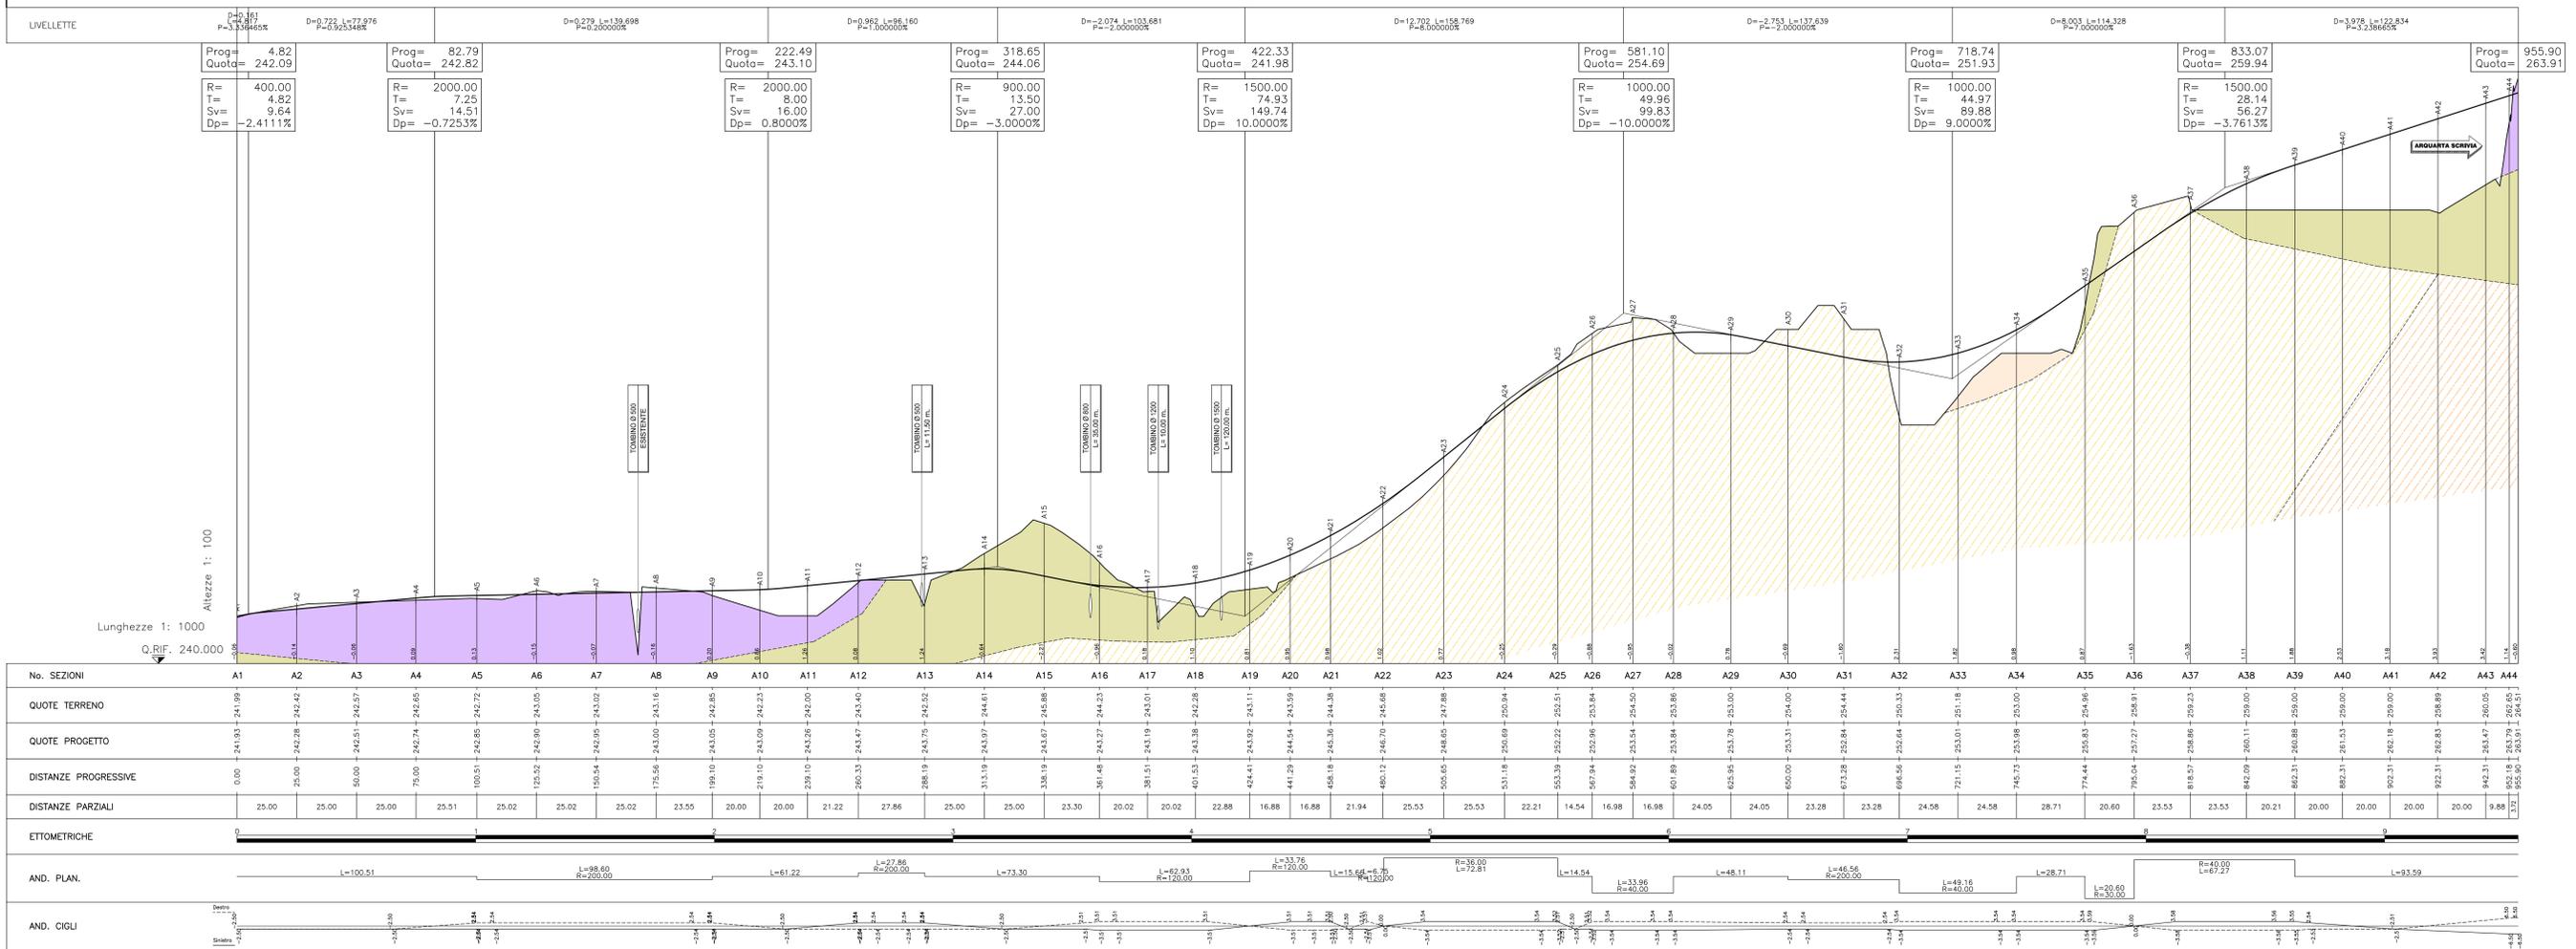

PROFILO TRACCIATO ASSE B

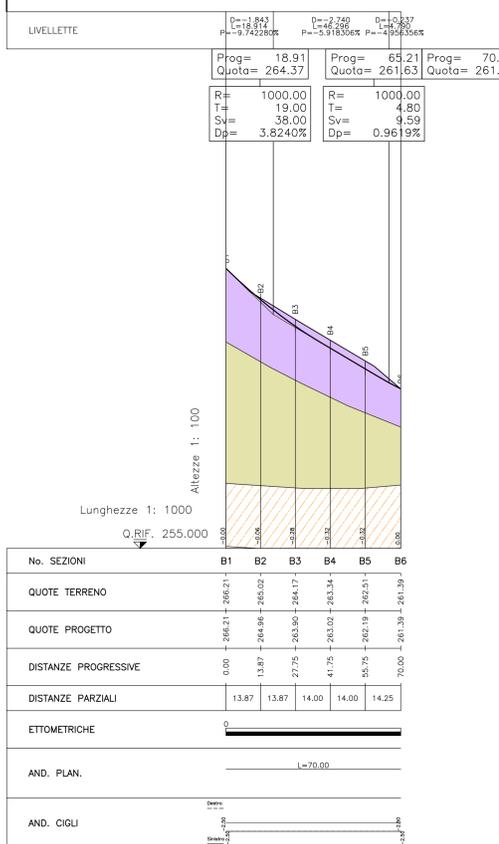

SEZIONI GEOLOGICHE scala 1.250

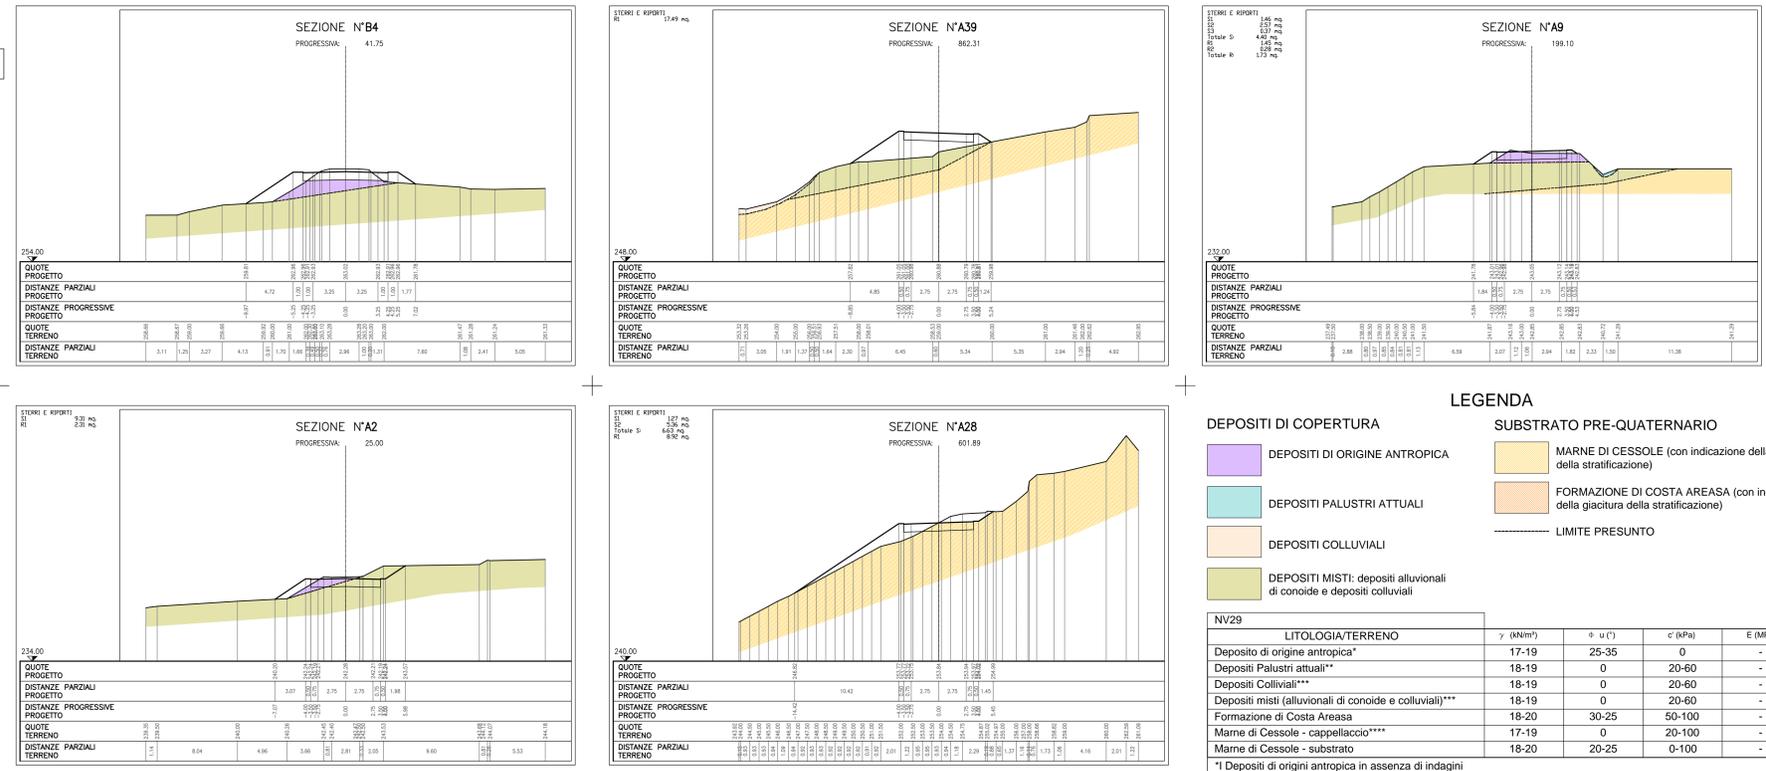

LEGENDA

DEPOSITI DI COPERTURA

- DEPOSITI DI ORIGINE ANTROPICA
- DEPOSITI PALUSTRALI ATTUALI
- DEPOSITI COLLUVIALI
- DEPOSITI MISTI: depositi alluvionali di conoidi e depositi colluviali

SUBSTRATO PRE-QUATERNARIO

- MARNE DI CESSOLE (con indicazione della giacitura della stratificazione)
- FORMAZIONE DI COSTA AREASA (con indicazione della giacitura della stratificazione)
- LIMITE PRESUNTO

NV29

LITOLOGIA/TERRENO	γ (N/m³)	φ (°)	c' (kPa)	E (MPa)
Deposito di origine antropica*	17-19	25-35	0	-
Depositi Palustri attuali**	18-19	0	20-60	-
Depositi Colluviali***	18-19	0	20-60	-
Depositi misti (alluvionali di conoidi e colluviali)***	18-19	0	20-60	-
Formazione di Costa Areasa	18-20	30-25	50-100	-
Marne di Cessole - cappellaccio****	17-19	0	20-100	-
Marne di Cessole - substrato	18-20	20-25	0-100	-

COMMITTENTE: **RFI** Rete Ferroviaria Italiana - Gruppo Ferrovie dello Stato Italiano

ALTA Sorveglianza: **ITALFERR** Gruppo Ferrovie dello Stato Italiano

GENERAL CONTRACTOR: **COCIV** Consorzio Costruttori Integrati Valchi

INFRASTRUTTURE FERROVIARIE STRATEGICHE DEFINITE DALLA LEGGE OBIETTIVO N.443/01
TRATTA A.V./A.C. TERZO VALICO DEI GIOVI
PROGETTO ESECUTIVO

Strada di Collegamento Cantiere Libarna COP5 e Cantiere Moriassi COP4
Geologia/Geotecnica
Profilo e sezioni geologico - geotecnico generale

GENERAL CONTRACTOR: **Cociv** Ing. G. Gargano

DIRETTORE LAVORI: []

SCALA: []

COMMISSIONE: **IGS1** LOTTO: **01** FASE: **E** ENTE: **CV** TIPO DOC: **AZ** OPERA/DESCRIZIONE: **NV2910** PROG: **001** REV: **A**

PROGETTAZIONE: []

Rev. Descrizione emissione: []

Rev. 001 Prima emissione: []

Rev. 002 []

Rev. 003 []

