







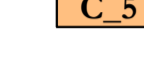







LEGENDA

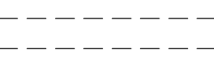-  Perimetro catastale
 -  Recinzione perimetrale
 -  Viabilità di accesso/interna al campo fotovoltaico da realizzare in misto granulonetrico costipato
 -  Viabilità interna al campo fotovoltaico
 -  Viabilità esterna al campo fotovoltaico
 -  Cancello di accesso
 -  Cabina di consegna DG2092 Ed.03 (Area 2)
 -  Cabina utente (Area 2)
 -  Cabina trasformazione sottocampo 5 (AREA 2)
 -  Dispensore di terra orizzontale corda nuda di rame sezione 35 mmq
 -  Modulo Tracker con 28 pannelli fotovoltaici Tipo Arcech solar o similare
- AREA 2**
 Sottocampo 4: n°126 Tracker da 28 moduli
 Totale: 3528 moduli FV
 Pannelli fotovoltaici bifacciali tipo Trina Solar modello VERTEX BIFACIAL DUAL GLASS da 665 watt o SIMILARI
POTENZA NOMINALE SOTTOCAMPO 4: 2.346,12 kWp




DIVISIONI ELETTRICHE

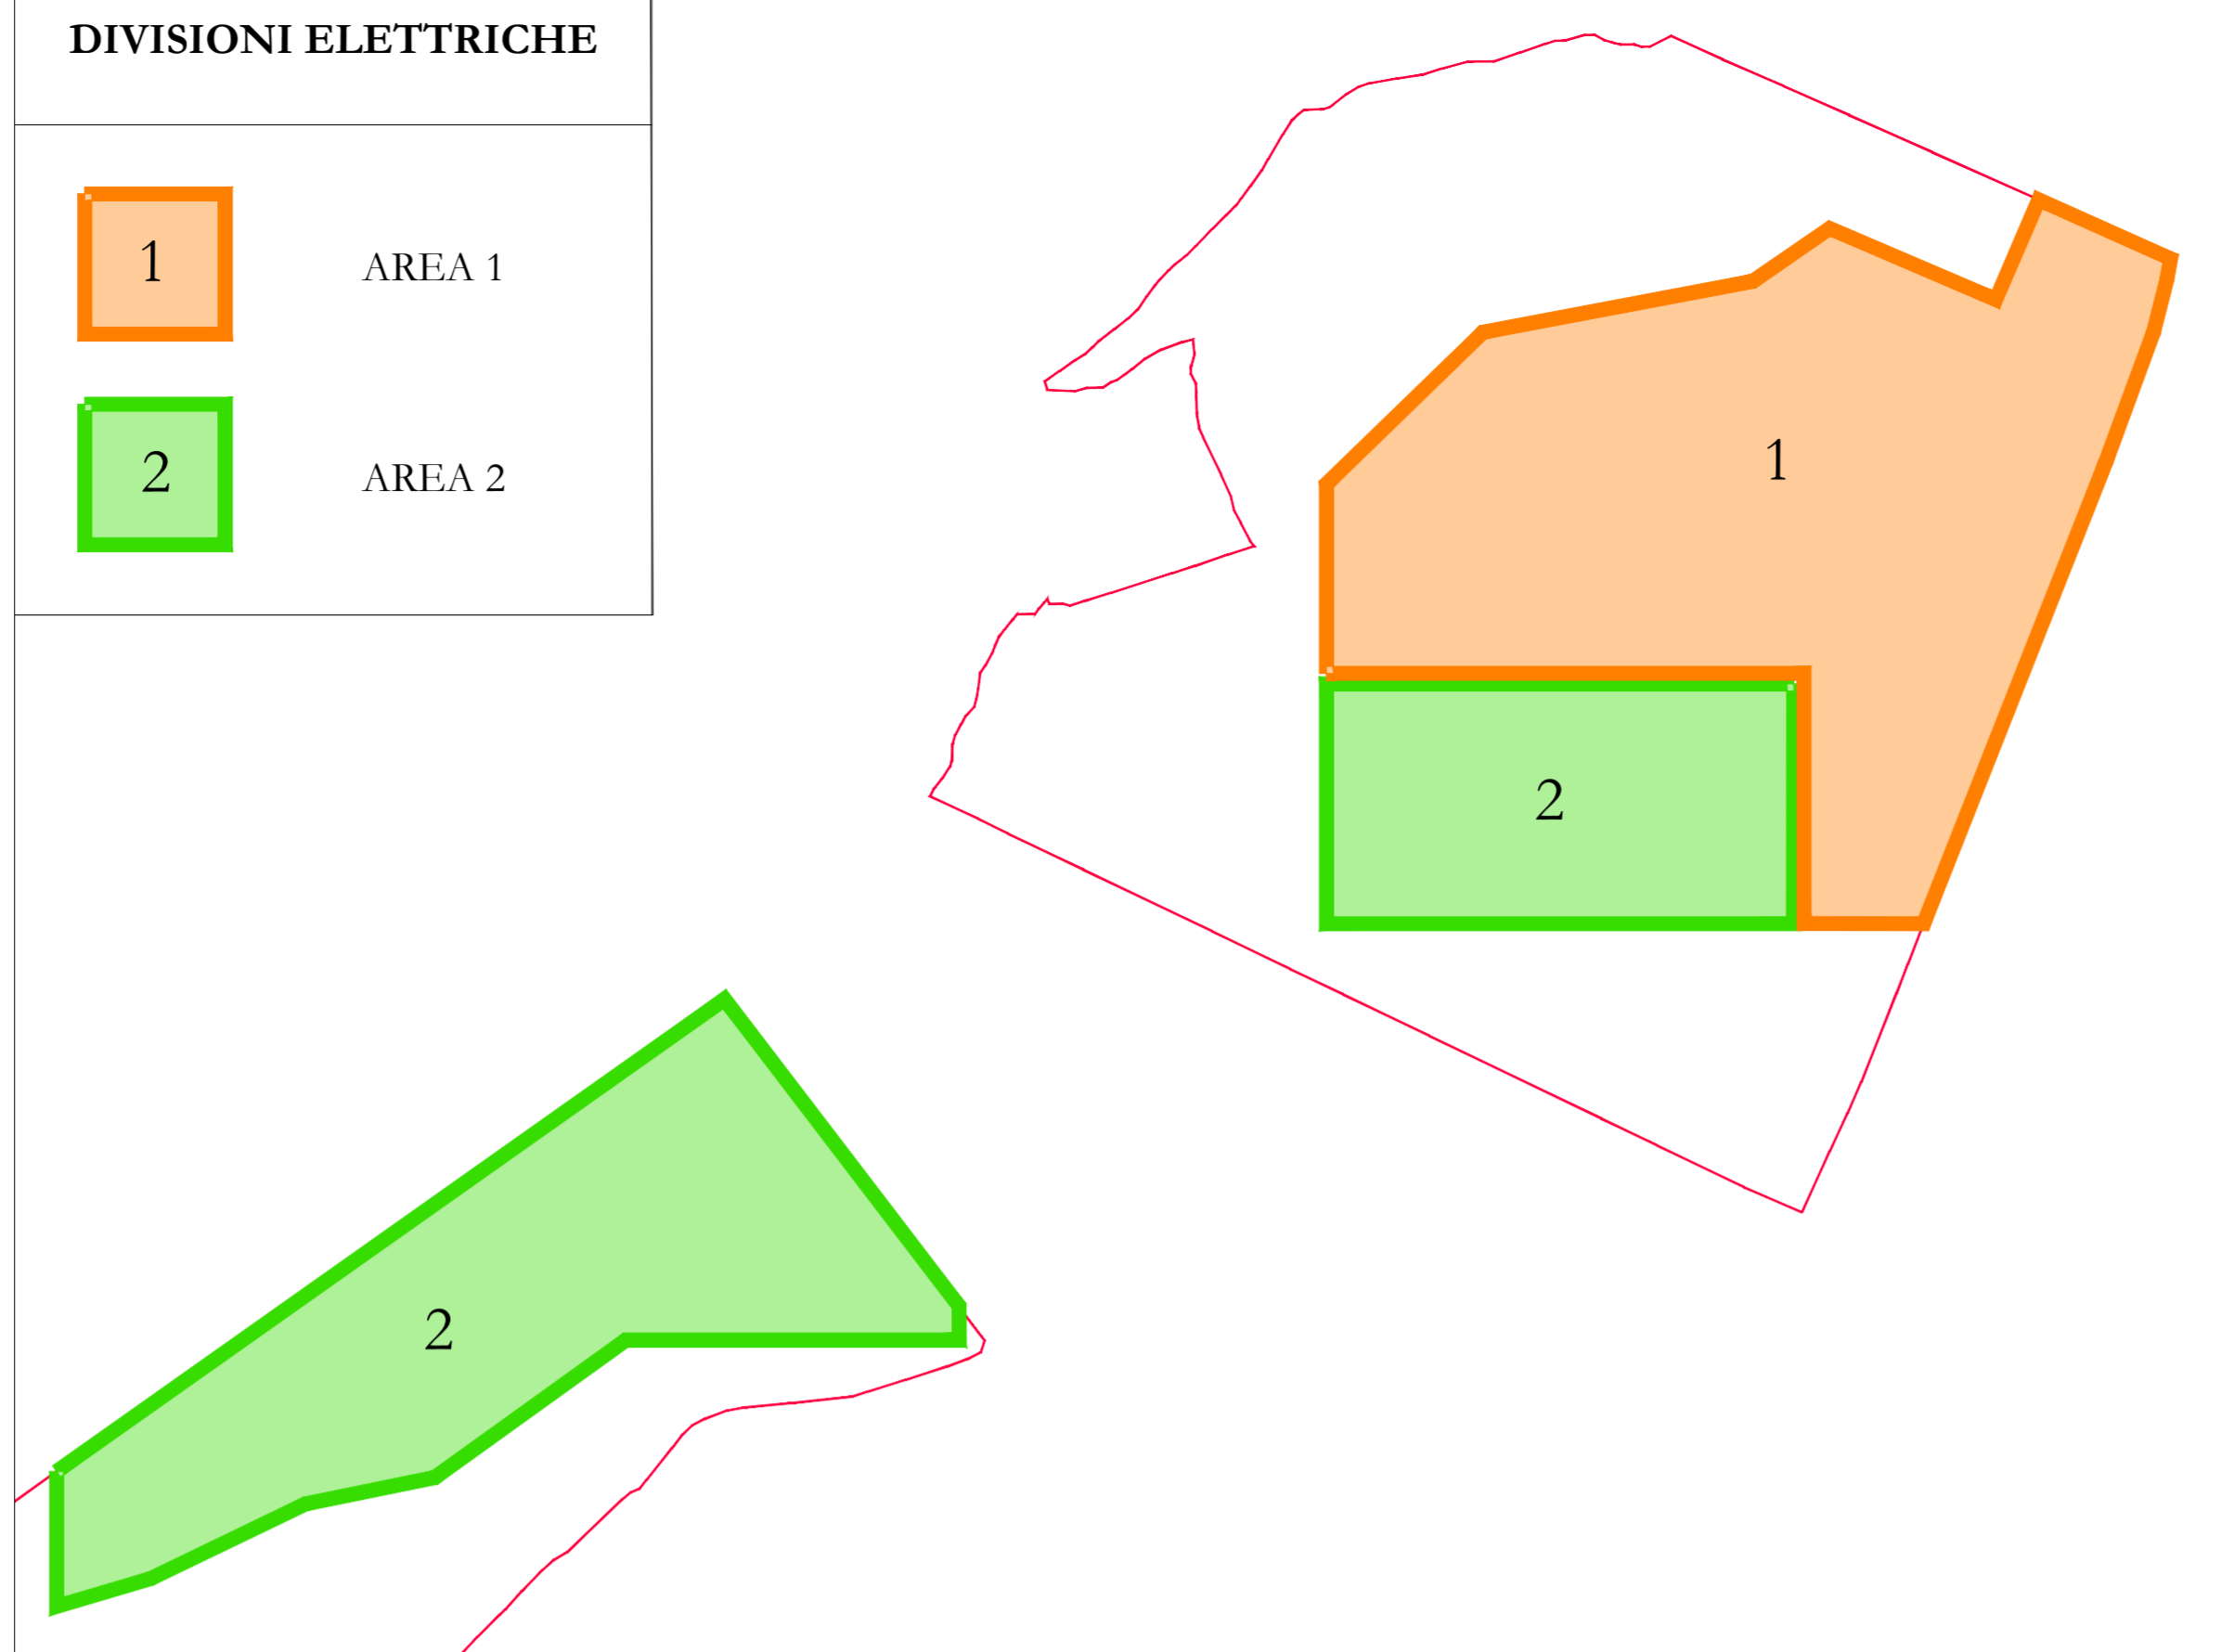
-  AREA 1
-  AREA 2





Planimetria generale con indicazione delle sezioni elettriche - scala 1:4.000

DIVISIONI ELETTRICHE AREA 2

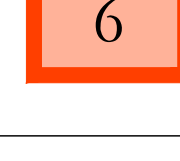
-  Area SOTTOCAMPO 4
-  Area SOTTOCAMPO 5
-  Area SOTTOCAMPO 6

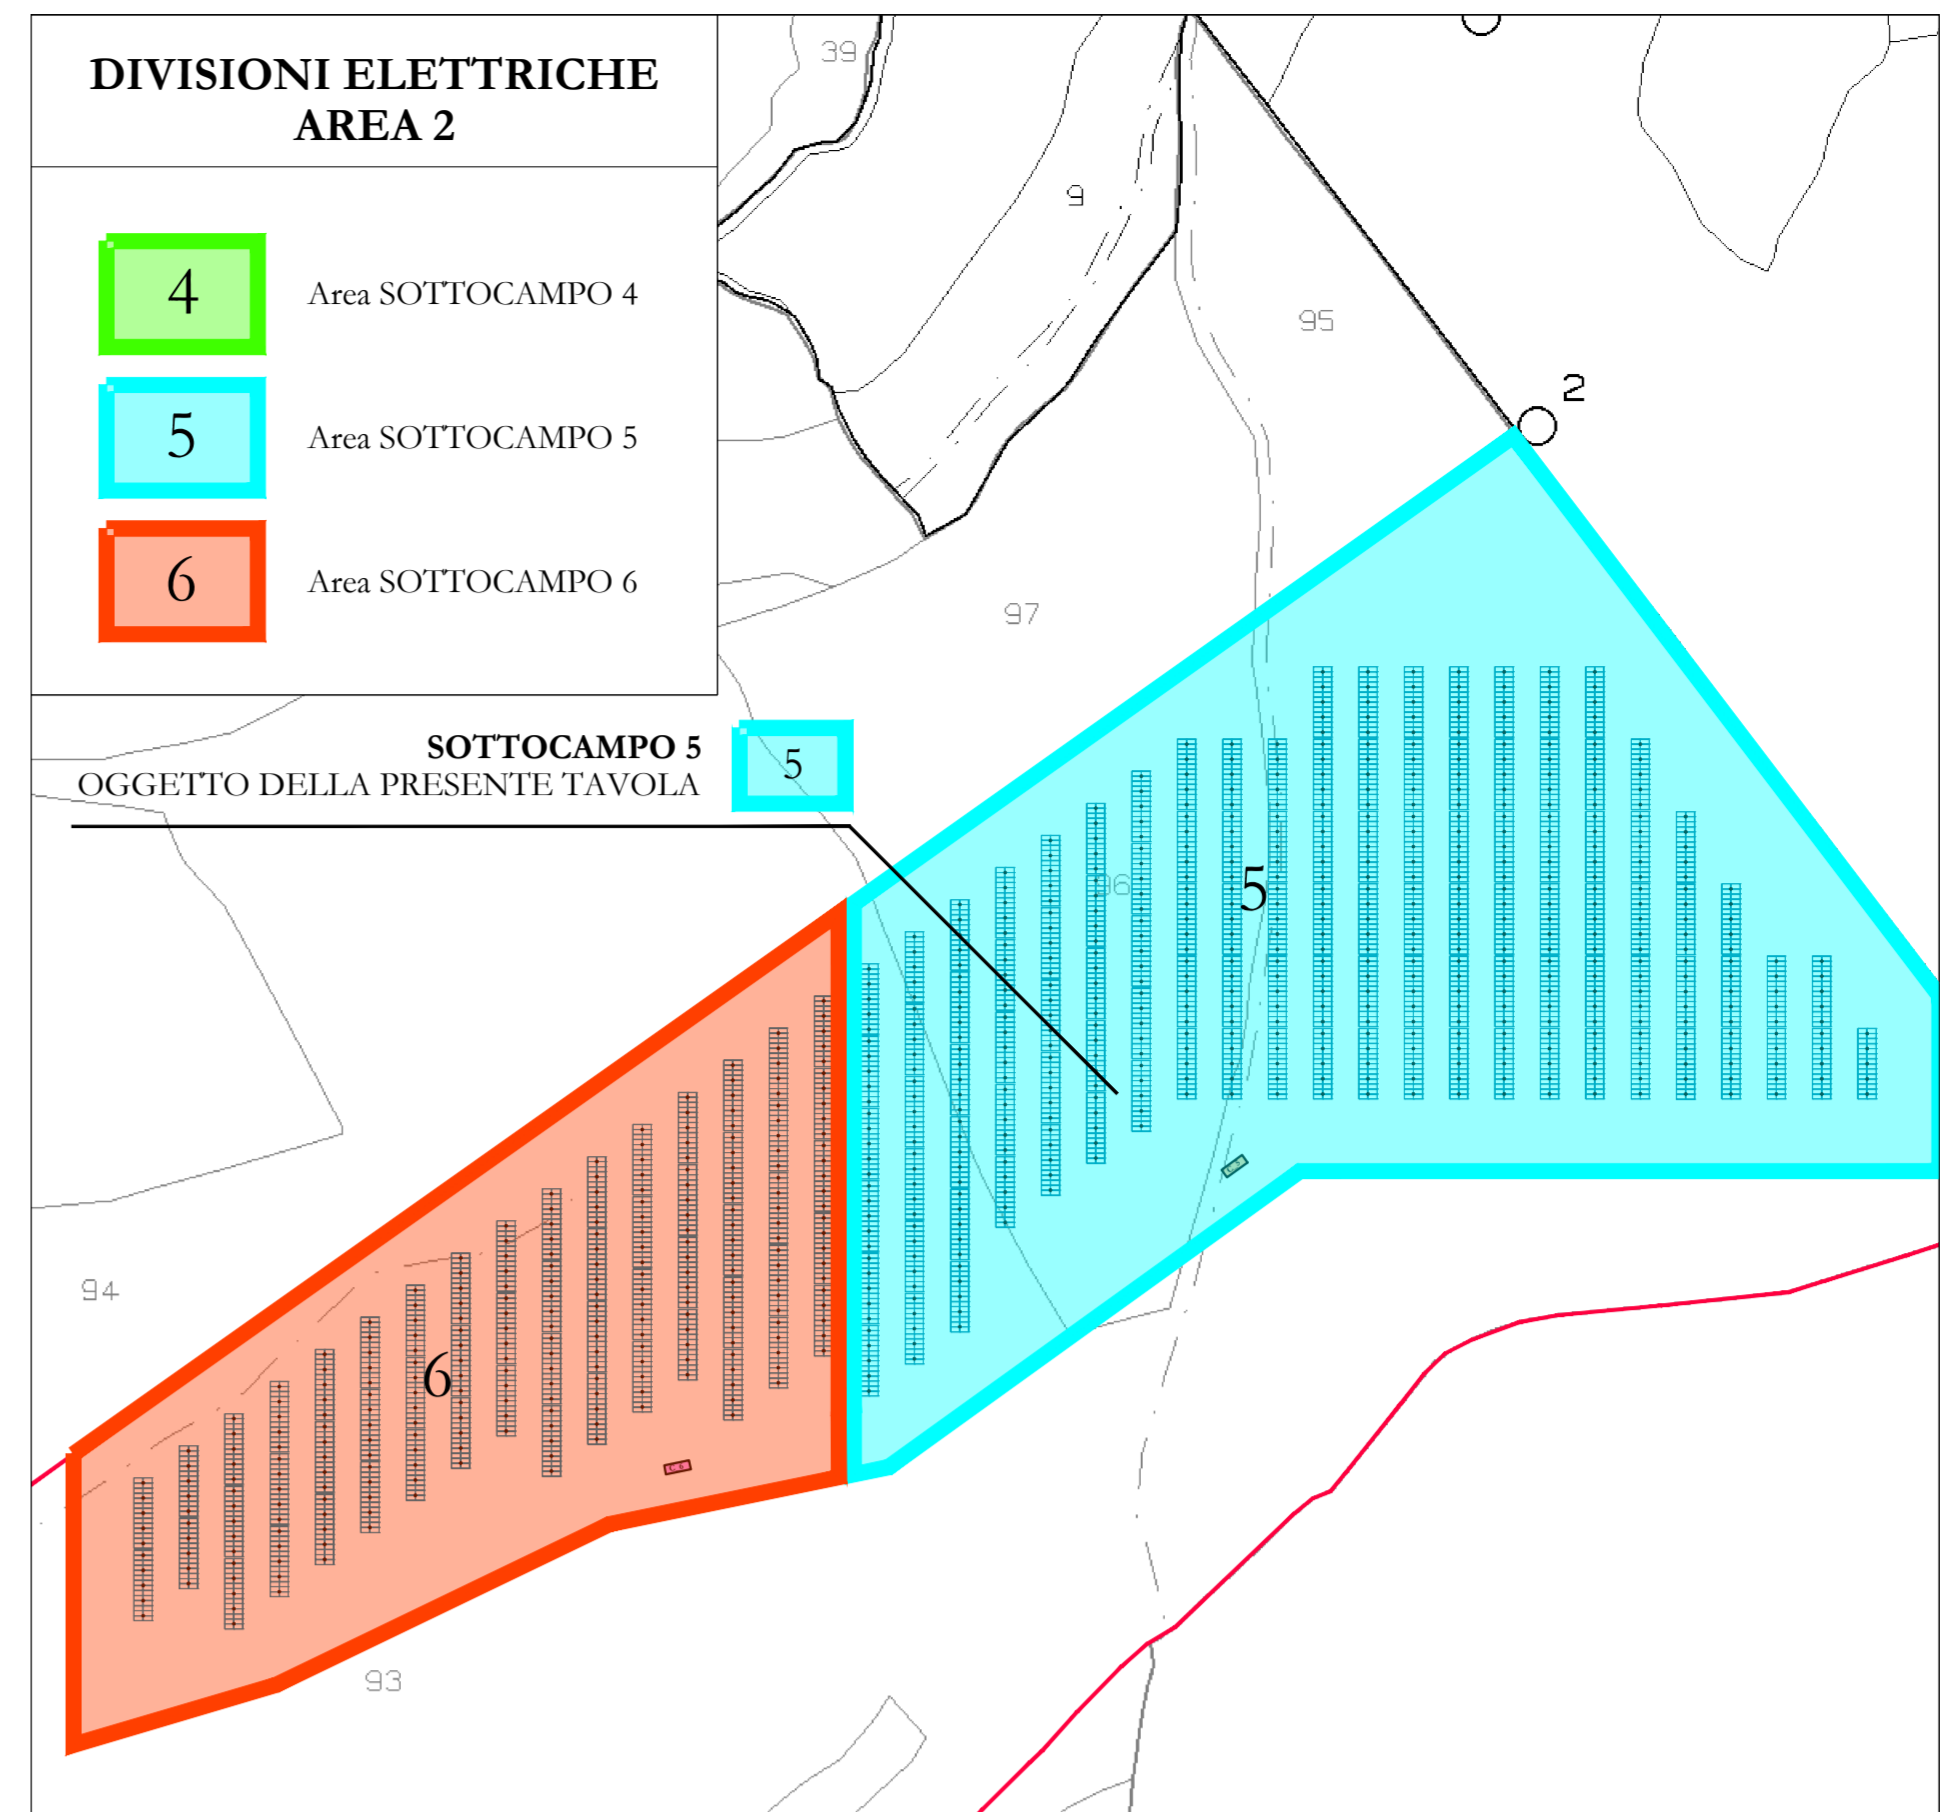


Planimetria generale con indicazione delle sezioni elettriche AREA 1 - scala 1:2.000

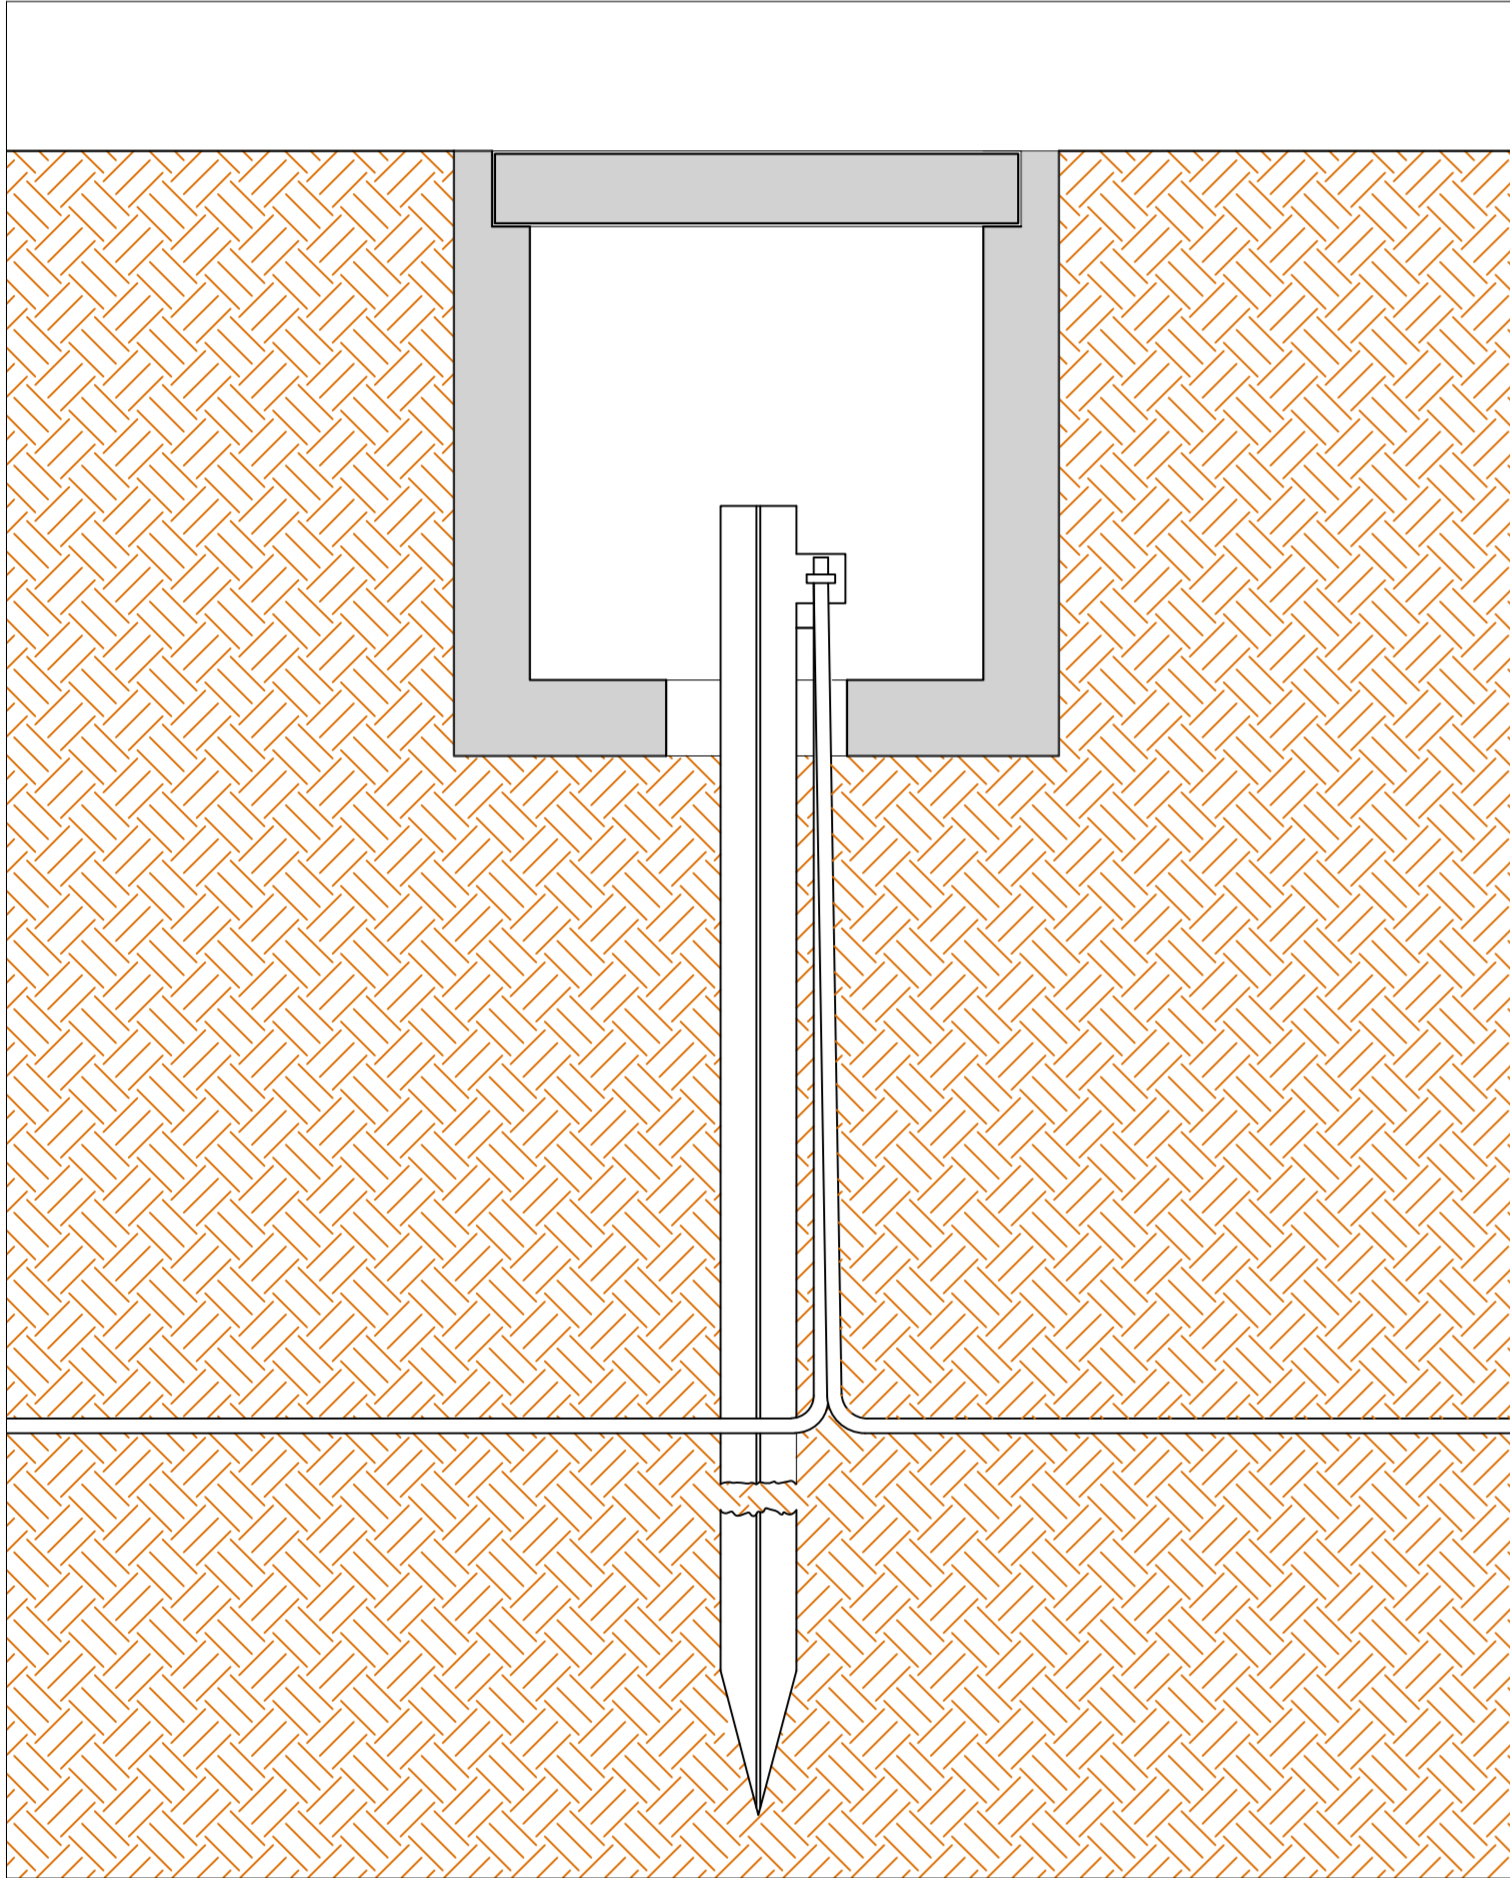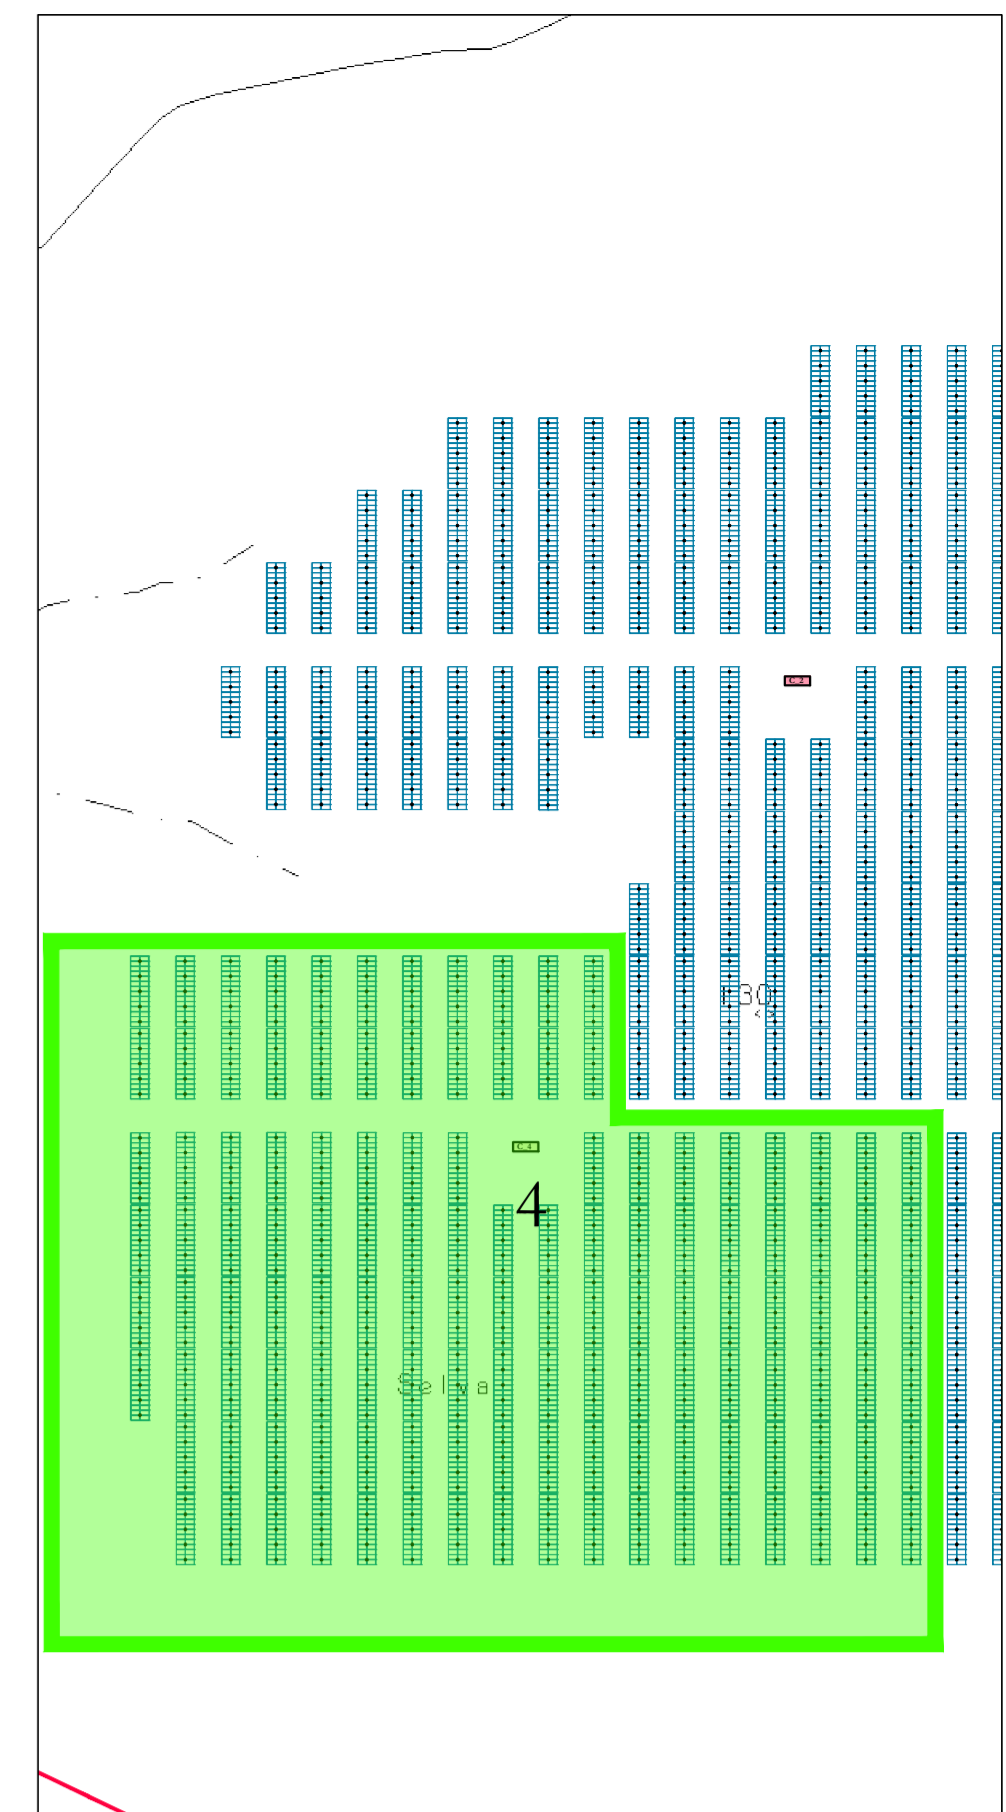

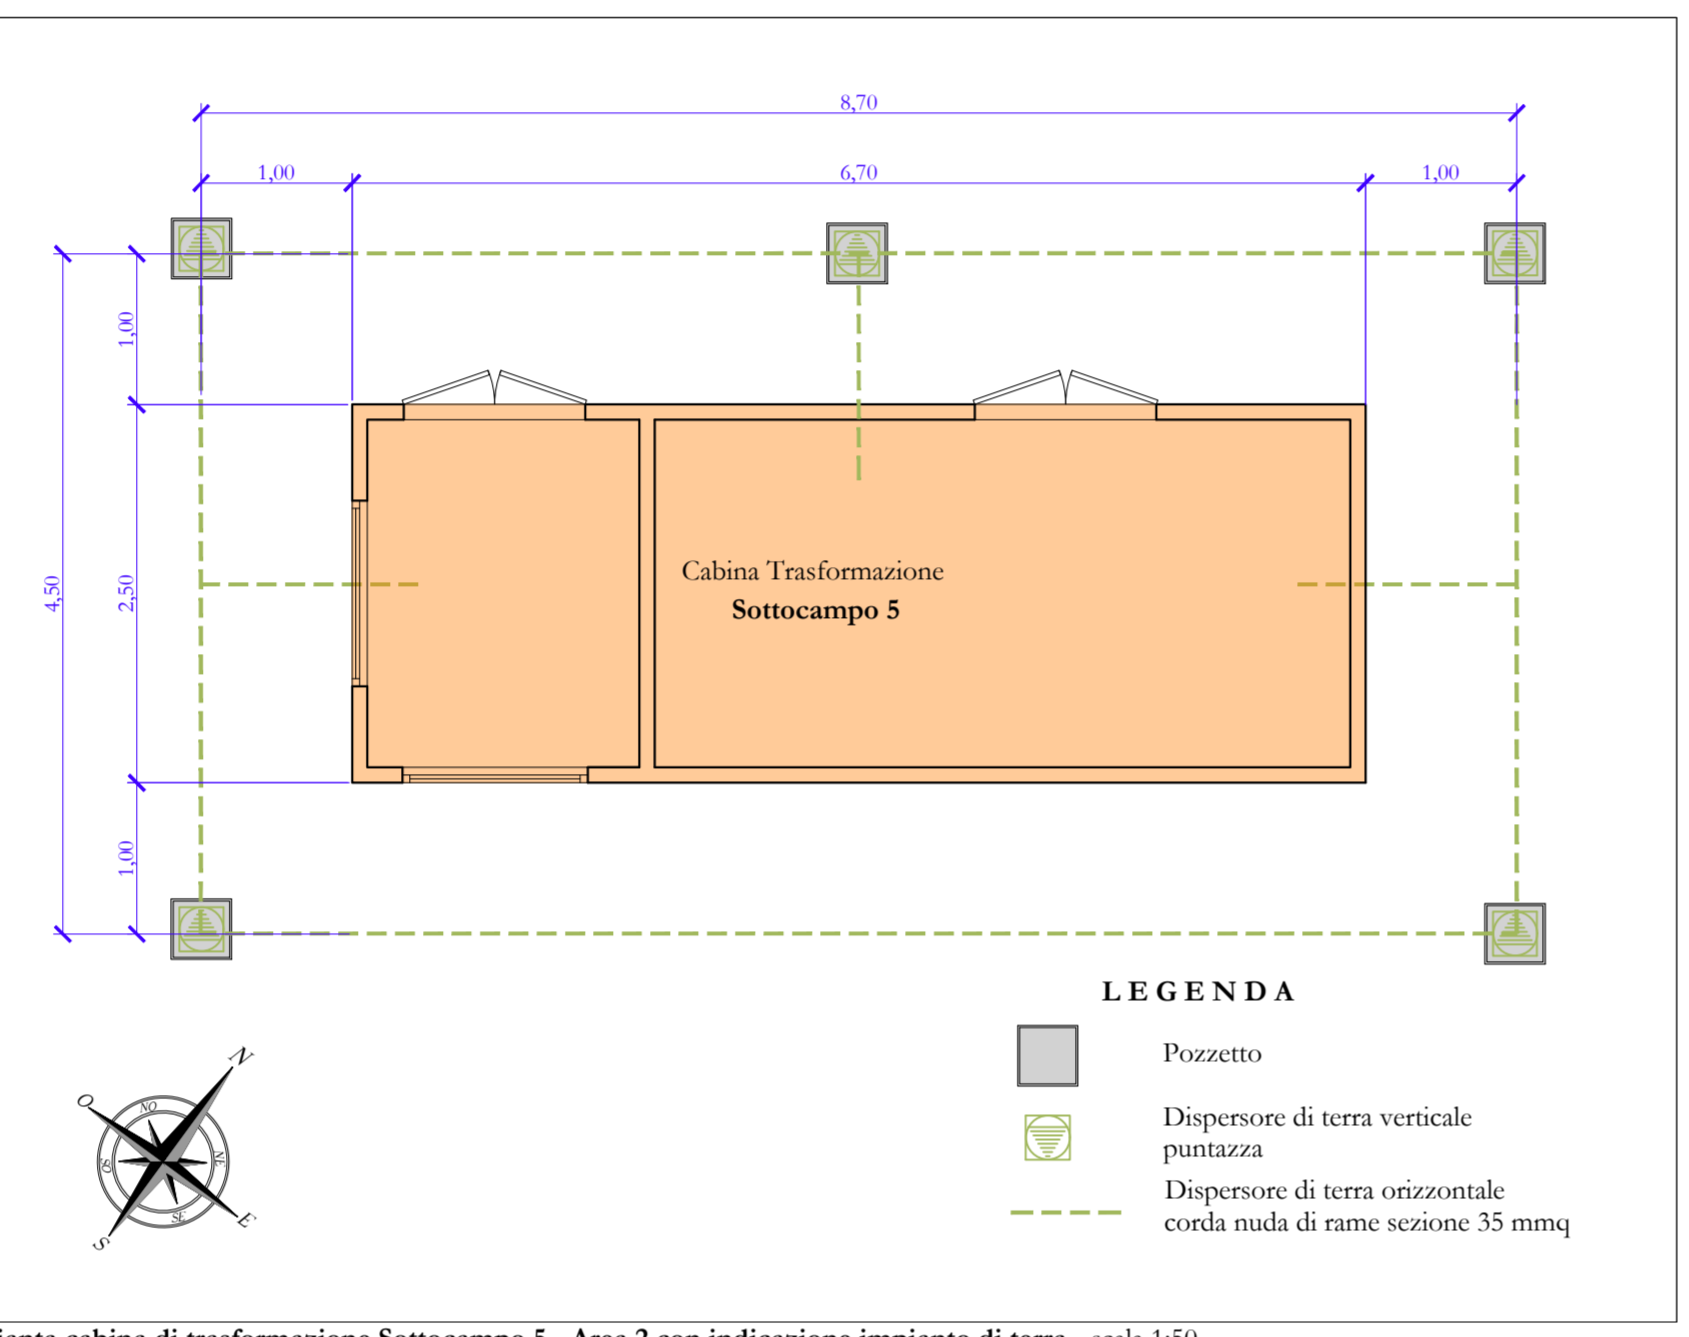


Particolare dispensore di terra scala 1:5

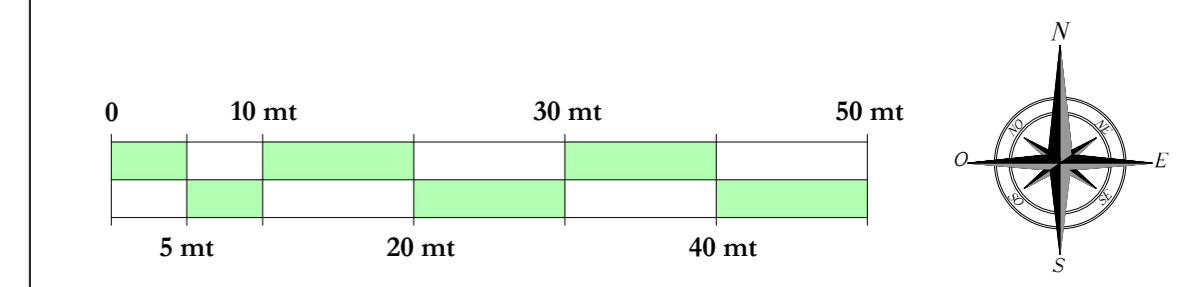

Pianta cabina di trasformazione Sottocampo 5 - Area 2 con indicazione impianto di terra - scala 1:50 Particolare "A"

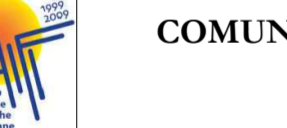

COMUNE DI ISCHIA DI CASTRO (VT)
 località "LA SELVA"


PROGETTO PER LA REALIZZAZIONE DI UN IMPIANTO AGRIVOLTAICO DA 11.209,24 kWp (POTENZA IN IMMISSIONE PARI A 9.675,00 kW) PER LA PRODUZIONE DI ENERGIA ELETTRICA E OPERE CONNESSE DENOMINATO "FANTI e ROSSI"

Comune di Ischia di Castro (VT): Foglio di mappa n° 46 particelle n° 130-20-58 (impianto di produzione)
 Foglio di mappa n° 47 particelle n° 63-64-65-66-67-68-69-70 71-72-73-93-96-118

Comune di Ischia di Castro (VT): Fogli di mappa n° 48-39 (impianto di connessione)
 Comune di Cellere (VT): Fogli di mappa n° 1-3-6-15-26-25-33

COMMITTENTE: MYT ENERGY DEVELOPMENTS S.R.L.
 piazza Fontana, 6
 20122 - Milano (MI)
 Codice fiscale: 12078970964
 Amministratore unico: Sig. Morlino Giro

Code di rintracciabilità e-Distribuzione n° T0739041



MYT ENERGY DEVELOPMENTS S.R.L.

REV.	DATA	ESEGUITO	VERIFICATO	APPROVATO
00	25/03/2022	Lino/Massimo	Sarcone	Alligi

Descr. Moduli: **D** 23
 Descr. Moduli: **Layout impianto di terra (Area 2 - Sottocampo 5)**

AMMINISTRATORE
 MYT ENERGY DEVELOPMENTS S.R.L.
 Sig. Morlino Giro

PROGETTISTA (opere elettriche)
 Arch. Cristiano Sarcone
 TIMOTEO SPERANZA

PROGETTISTA (opere edili)
 Arch. Cristiano Sarcone
 TIMOTEO SPERANZA