

**PROGETTO PER LA REALIZZAZIONE DI UN IMPIANTO AGRIVOLTAICO DA 11.209,24 kWp  
(POTENZA IN IMMISSIONE PARI A 9.675,00 kW) PER LA PRODUZIONE DI ENERGIA  
ELETTRICA E OPERE CONNESSE DENOMINATO "FANTI e ROSSI"**

Comune di Ischia di Castro (VT): Foglio di mappa n° 48 particelle n° 130-20-58  
Foglio di mappa n° 47 particelle n° 63-64-65-66-67-68-69-70  
71-72-73-93-96-118 **(impianto di produzione)**

Comune di Ischia di Castro (VT): Fogli di mappa n° 48-39  
Comune di Cellere (VT): Fogli di mappa n° 1-3-6-15-26-25-33 **(impianto di connessione)**

COMMITTENTE: **MYT ENERGY DEVELOPMENTS S.R.L.**  
piazza Fontana, 6  
20122 - Milano (MI)  
Codice fiscale: 12078970964  
Amministratore unico: Sig. Morlino Ciro

Codice di  
rintracciabilità  
e-Distribuzione  
n° T0739041



REV.	DATA	ESEGUITO	VERIFICATO	APPROVATO
00	25/03/2022	Lino/Massaro	Sarcone	Alferi

- A. RELAZIONI E TABULATI
- B. INQUADRAMENTO TERRITORIALE**
- C. ELABORATI IMPIANTO DI RETE
- D. ELABORATI IMPIANTO UTENTE
- E. DOCUMENTAZIONE

Classe Elaborato	Allegato
<b>B</b>	<b>1.2.1</b>
Classe Elaborato	

**Stralcio Piano Paesaggistico  
Tav. A - Sistemi ed ambito del paesaggio  
scala 1:25.000**

AMMINISTRATORE  
MYT ENERGY  
DEVELOPMENTS S.R.L.  
Sig. Morlino Ciro

PROGETTISTA  
(opere elettriche)



PROGETTISTA  
(opere edili)



**A**  
7 - 344

**PIANO TERRITORIALE PAESAGGISTICO REGIONALE**  
Tavola A - Sistemi ed ambiti del paesaggio  
artt. 135, 143 e 156 D.Lgs. 42/2004  
scala 1:25.000

Accordo Regione Lazio - Ministero per i Beni e le Attività Culturali e per il Turismo  
articolo 143, comma 2, D.Lgs. 42/2004

Assessorato alle Politiche Abitative, Urbanistica, Ciclo dei Rifiuti  
e Impianti di Trattamento, Smaltimento e Recupero

PTPR edizione 2021

Legenda

**Sistema del Paesaggio Naturale**

- Paesaggio Naturale
- Paesaggio Naturale di Continuità
- Paesaggio Naturale Agrario
- Coste marine, lacuali e corsi d'acqua


**Sistema del Paesaggio Agrario**

- Paesaggio Agrario di Rilevante Valore
- Paesaggio Agrario di Valore
- Paesaggio Agrario di Continuità

**Sistema del Paesaggio Insediativo**

- Paesaggio dei Centri e Nuclei Storici con relativa fascia di rispetto
- Parchi/Ville e Giardini Storici
- Paesaggio degli Insediamenti Urbani
- Paesaggio degli Insediamenti in Evoluzione
- Paesaggio dell'Insediamento Storico Diffuso
- Reti, Infrastrutture e Servizi

- Are e di Visuale
- Punti di Visuale
- Percorsi panoramici
- Ambiti di recupero o valorizzazione paesistica
- Piani attuativi con valenza paesistica

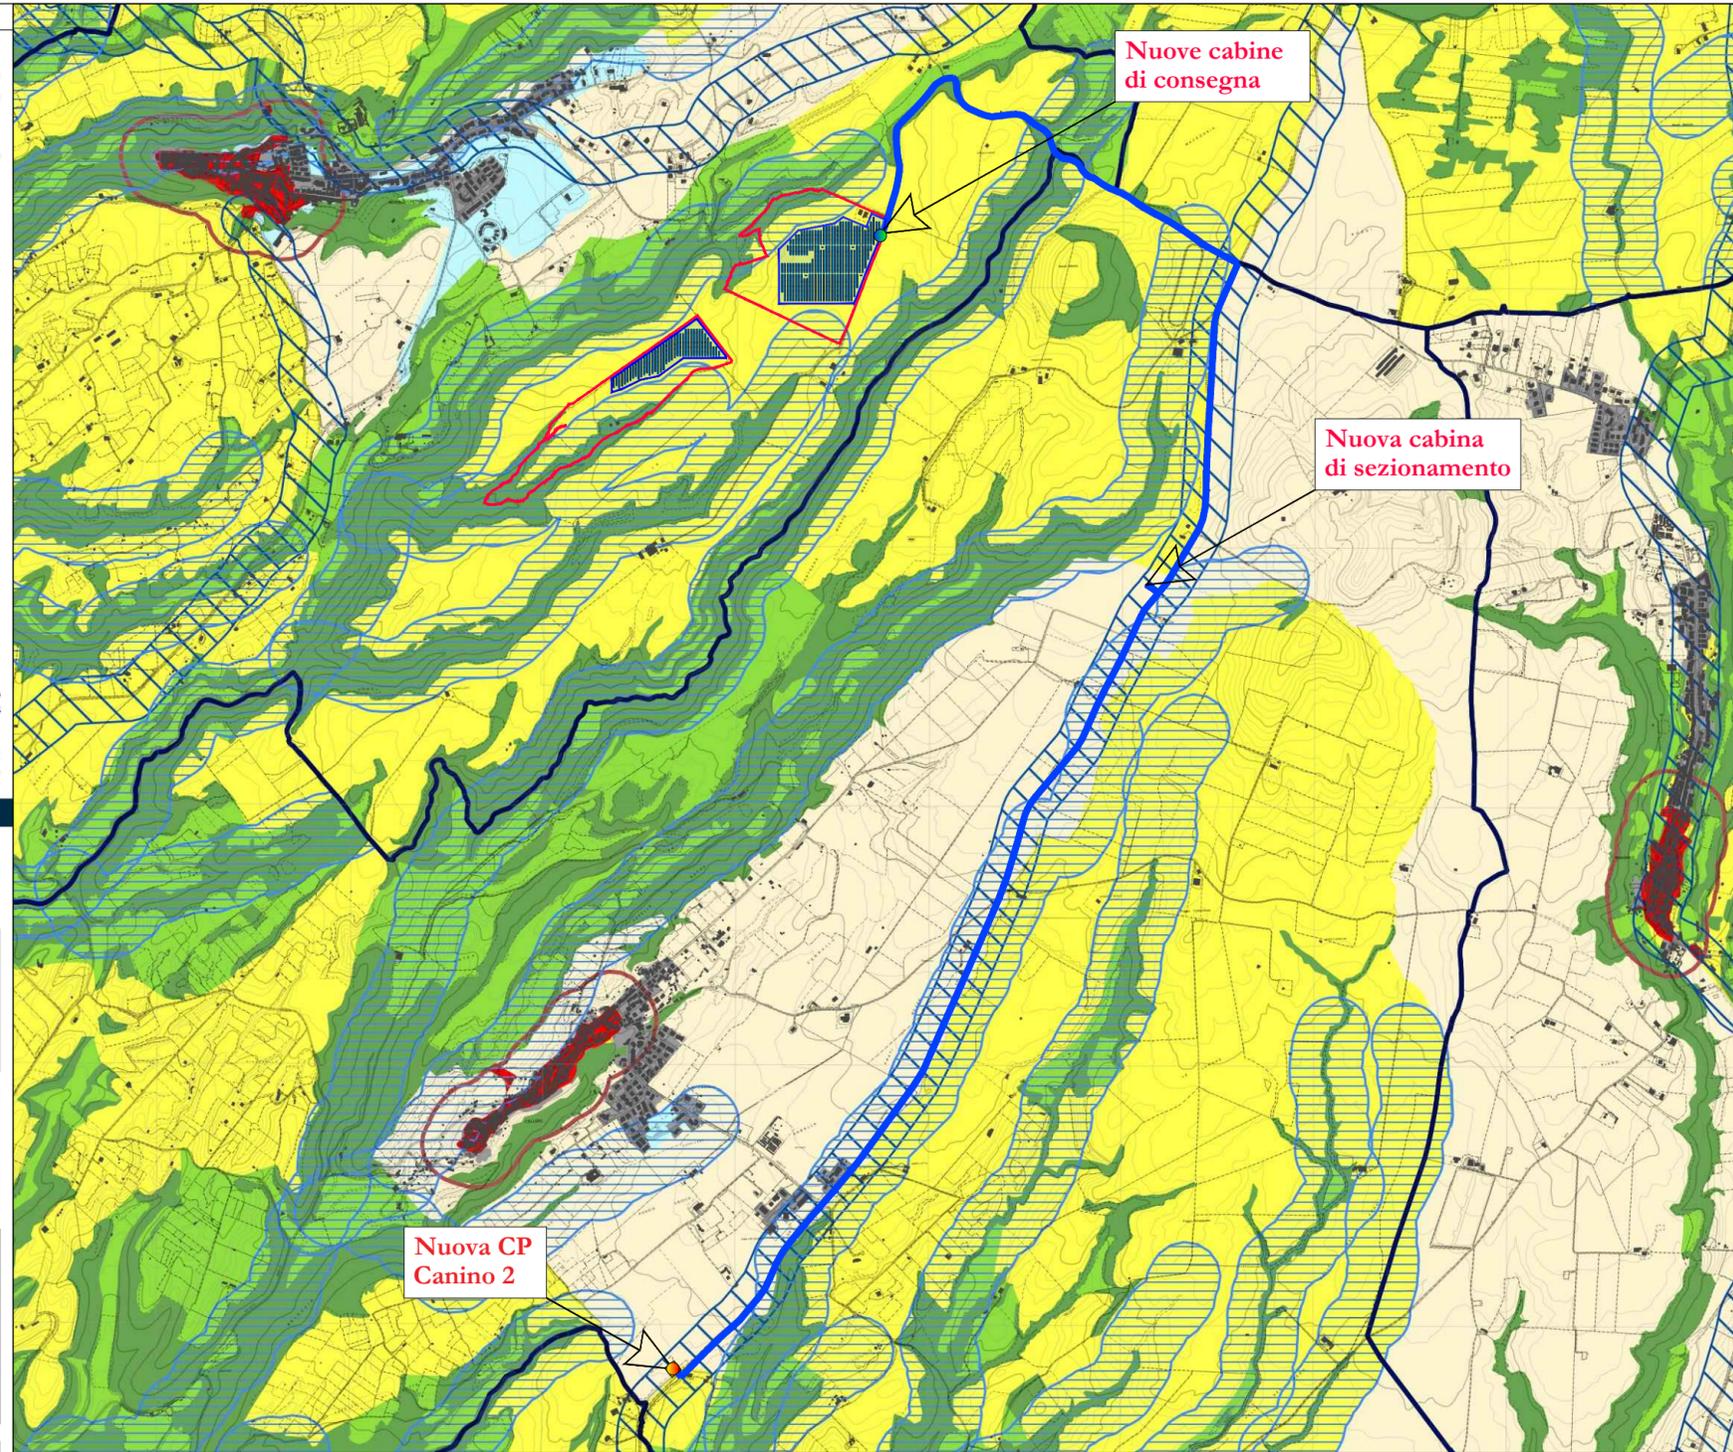

**Stralcio Piano Paesaggistico**  
**Sistemi ed ambiti del paesaggio**  
Scala 1:25.000

- LEGENDA:**
- Nuova Cabina MT Canino 2
  - Cabine di consegna impianto fotovoltaico
  - Elettrodotta MT interrato  
Lunghezza complessiva: ca. 7,9 km
  - Campo fotovoltaico