

LEGENDA:

- Nuova Cabina MT Canino 2
- Cabine di consegna impianto fotovoltaico
- Elettrodotto MT interrato
Lunghezza complessiva: ca. 7,9 km
- Campo fotovoltaico


PAI - Pericolosità frana

- MOLTO ELEVATA
- ELEVATA
- MEDIA
- MODERATA
- SITO DI ATTEN.
- N.D.
- ALTRO

PAI - Pericolosità alluvione

- MOLTO ELEVATA
- ELEVATA
- MEDIA
- MODERATA
- SITO DI ATTEN.
- N.D.
- ALTRO

Stralcio CTR - PAI Pericolosità
Scala 1:10.000

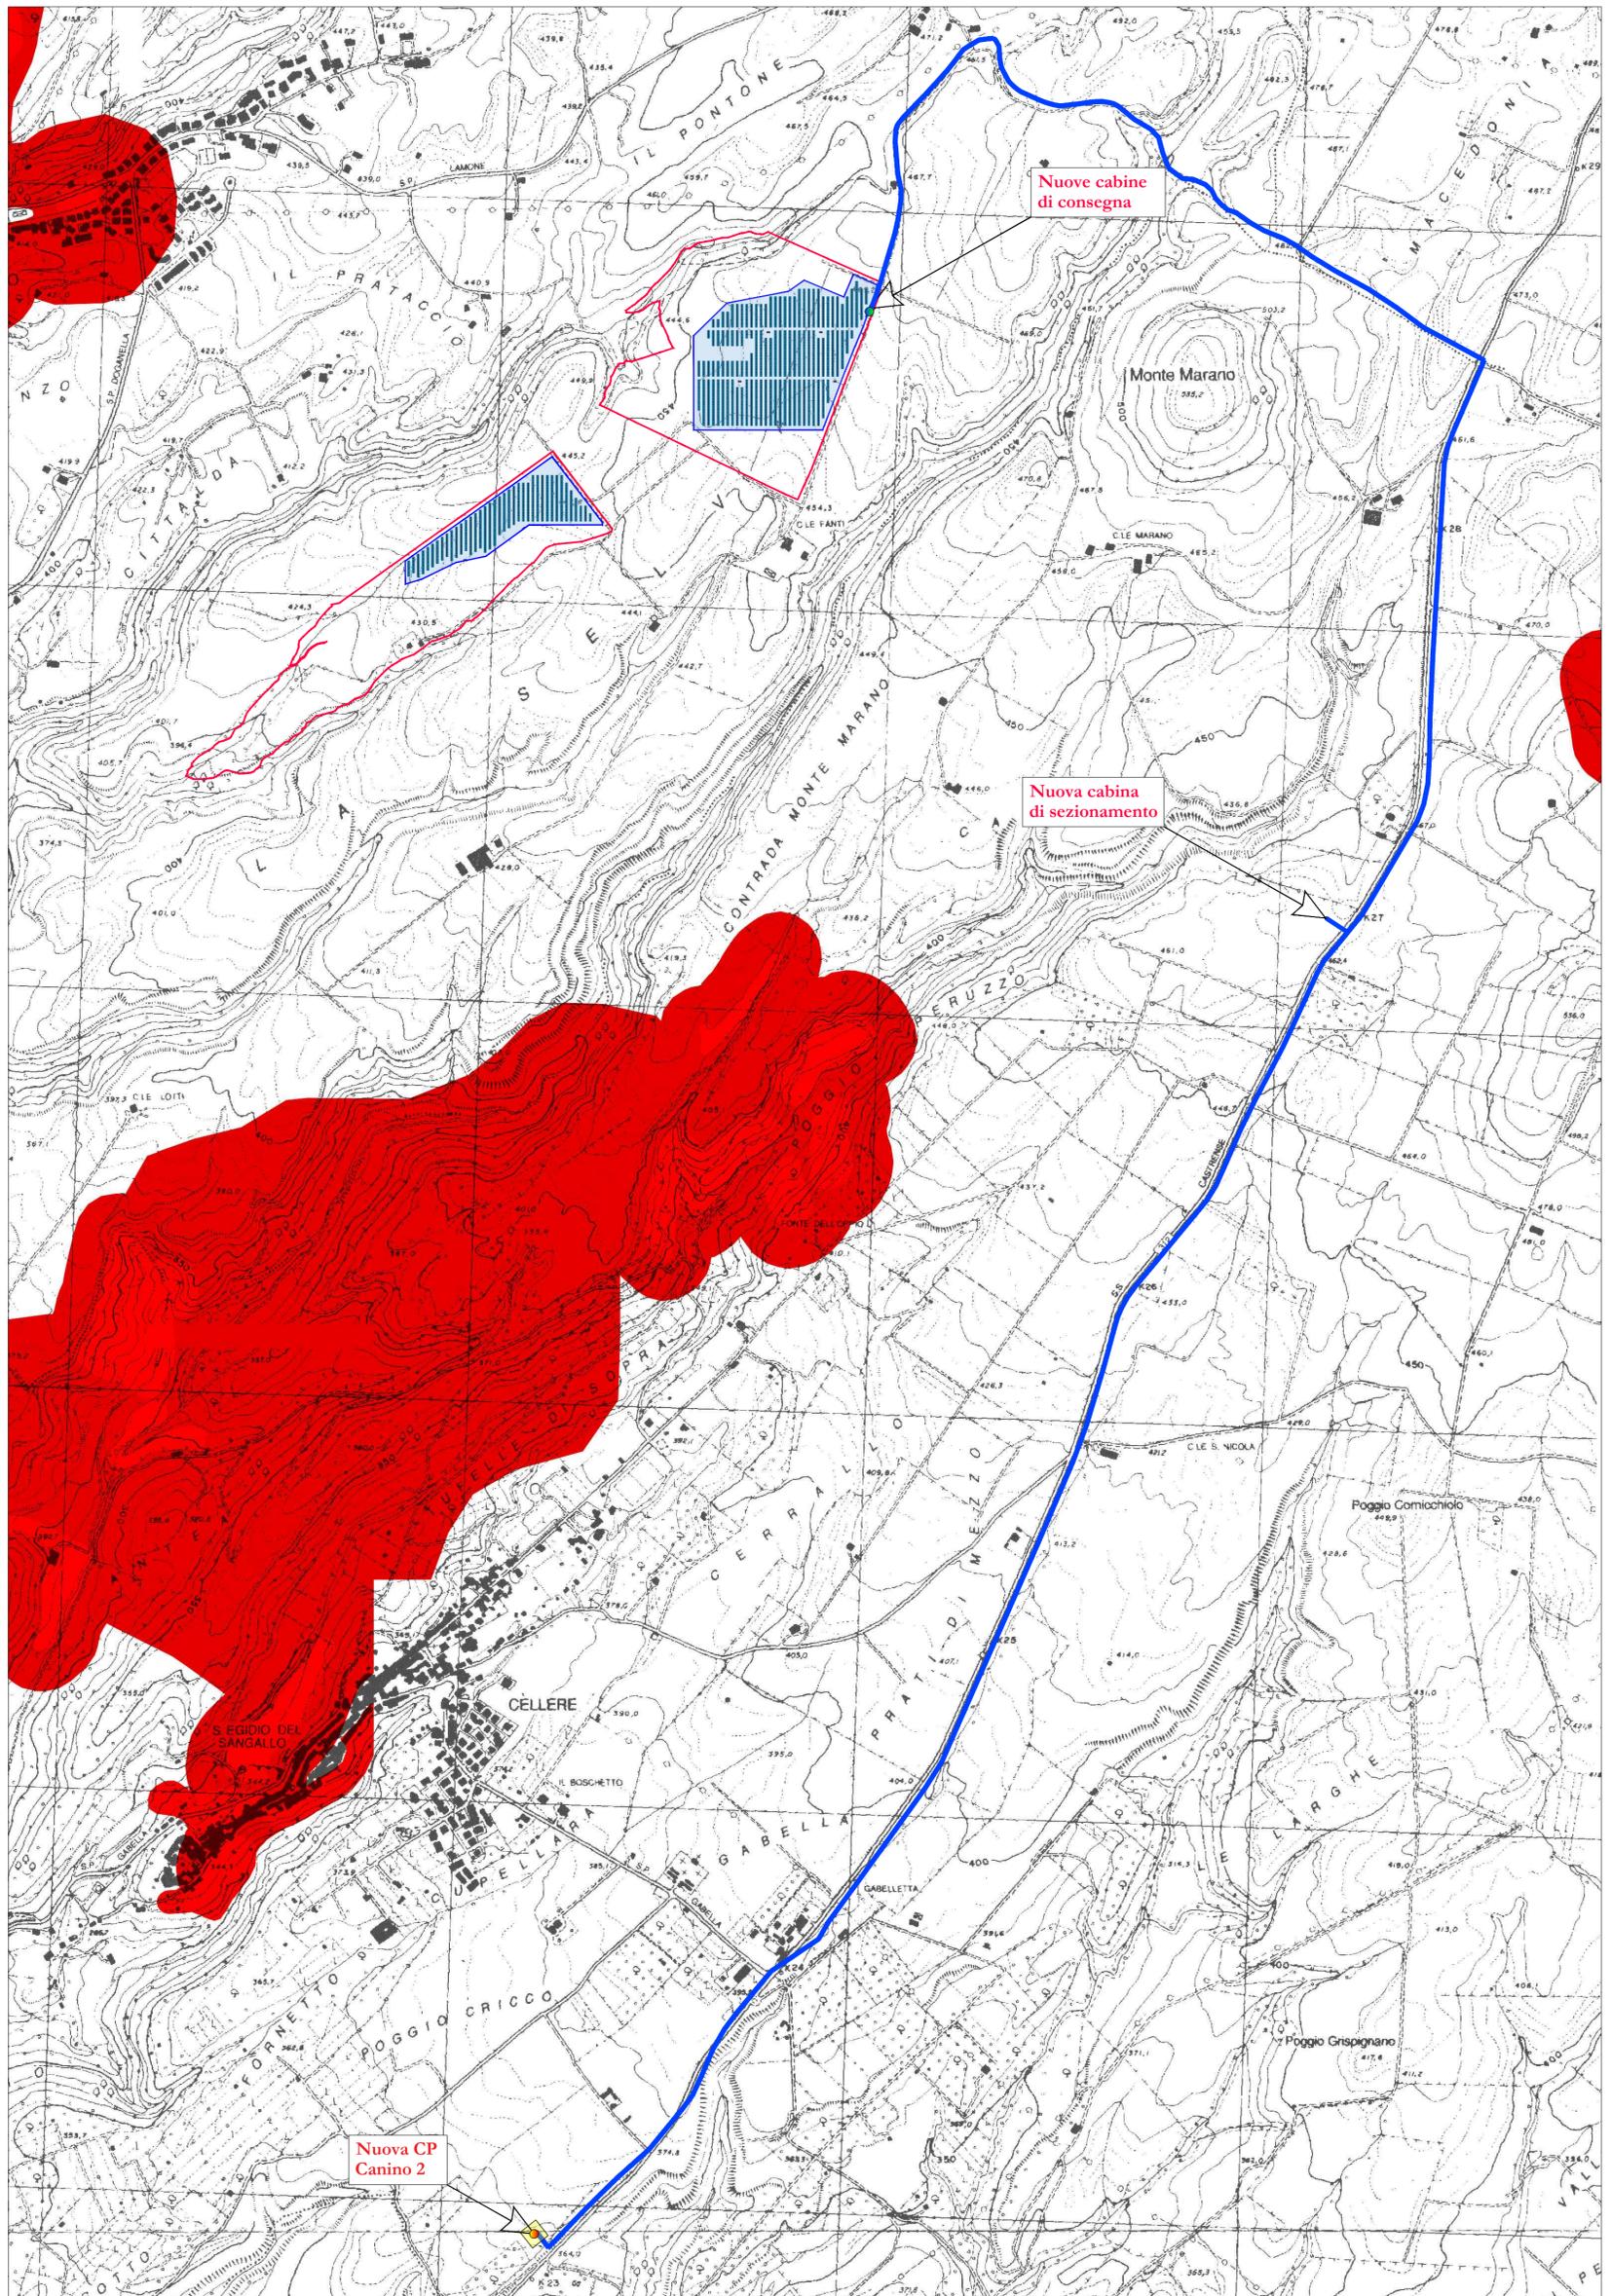

COMUNE DI ISCHIA DI CASTRO (VT)
località "LA SELVA"

PROGETTO PER LA REALIZZAZIONE DI UN IMPIANTO AGRIVOLTAICO DA 11.209,24 kWp (POTENZA IN IMMISSIONE PARI A 9.675,00 kW) PER LA PRODUZIONE DI ENERGIA ELETTRICA E OPERE CONNESSE DENOMINATO "FANTI e ROSSI"

Comune di Ischia di Castro (VT): Foglio di mappa n° 48 particelle n° 130-20-58 (impianto di produzione)
Foglio di mappa n° 47 particelle n° 63-64-65-66-67-68-69-70
71-72-73-93-96-118

Comune di Ischia di Castro (VT): Fogli di mappa n° 48-39 (impianto di connessione)
Comune di Cellere (VT): Fogli di mappa n° 1-3-6-15-26-25-33

COMMITTENTE: **MYT ENERGY DEVELOPMENTS S.R.L.**
piazza Fontana, 6
20122 - Milano (MI)
Codice fiscale: 12078970964
Amministratore unico: Sig. Morlino Ciro

Codice di rintracciabilità e-Distribuzione n° T0739041



REV.	DATA	ESEGUITO	VERIFICATO	APPROVATO
00	25/03/2022	Lino/Massarò	Sarcone	Alfieri

Classe Elaborato	Alfieri	Stralcio CTR - PAI Pericolosità scala 1:10.000
B	1.3.1	

- A. RELAZIONI E TABULATI
- B. INQUADRAMENTO TERRITORIALE**
- C. ELABORATI IMPIANTO DI RETE
- D. ELABORATI IMPIANTO UTENTE
- E. DOCUMENTAZIONE

AMMINISTRATORE
MYT ENERGY DEVELOPMENTS S.R.L.
Sig. Morlino Ciro

PROGETTISTA (opere elettriche)
ING. **GIORGIO PADMARCO**
MAGISTRALE
Cosimo PADMARCO
Sezione 6.1446
Settore 04/01/00

PROGETTISTA (opere edili)
arch. **Claudio Sarcone**
TIT. ING. ARCHIT. 1974
Sezione 6.1446
Settore 04/01/00