


Particolari cavidotti linea MT utente su strada esterna al campo, scala 1:10

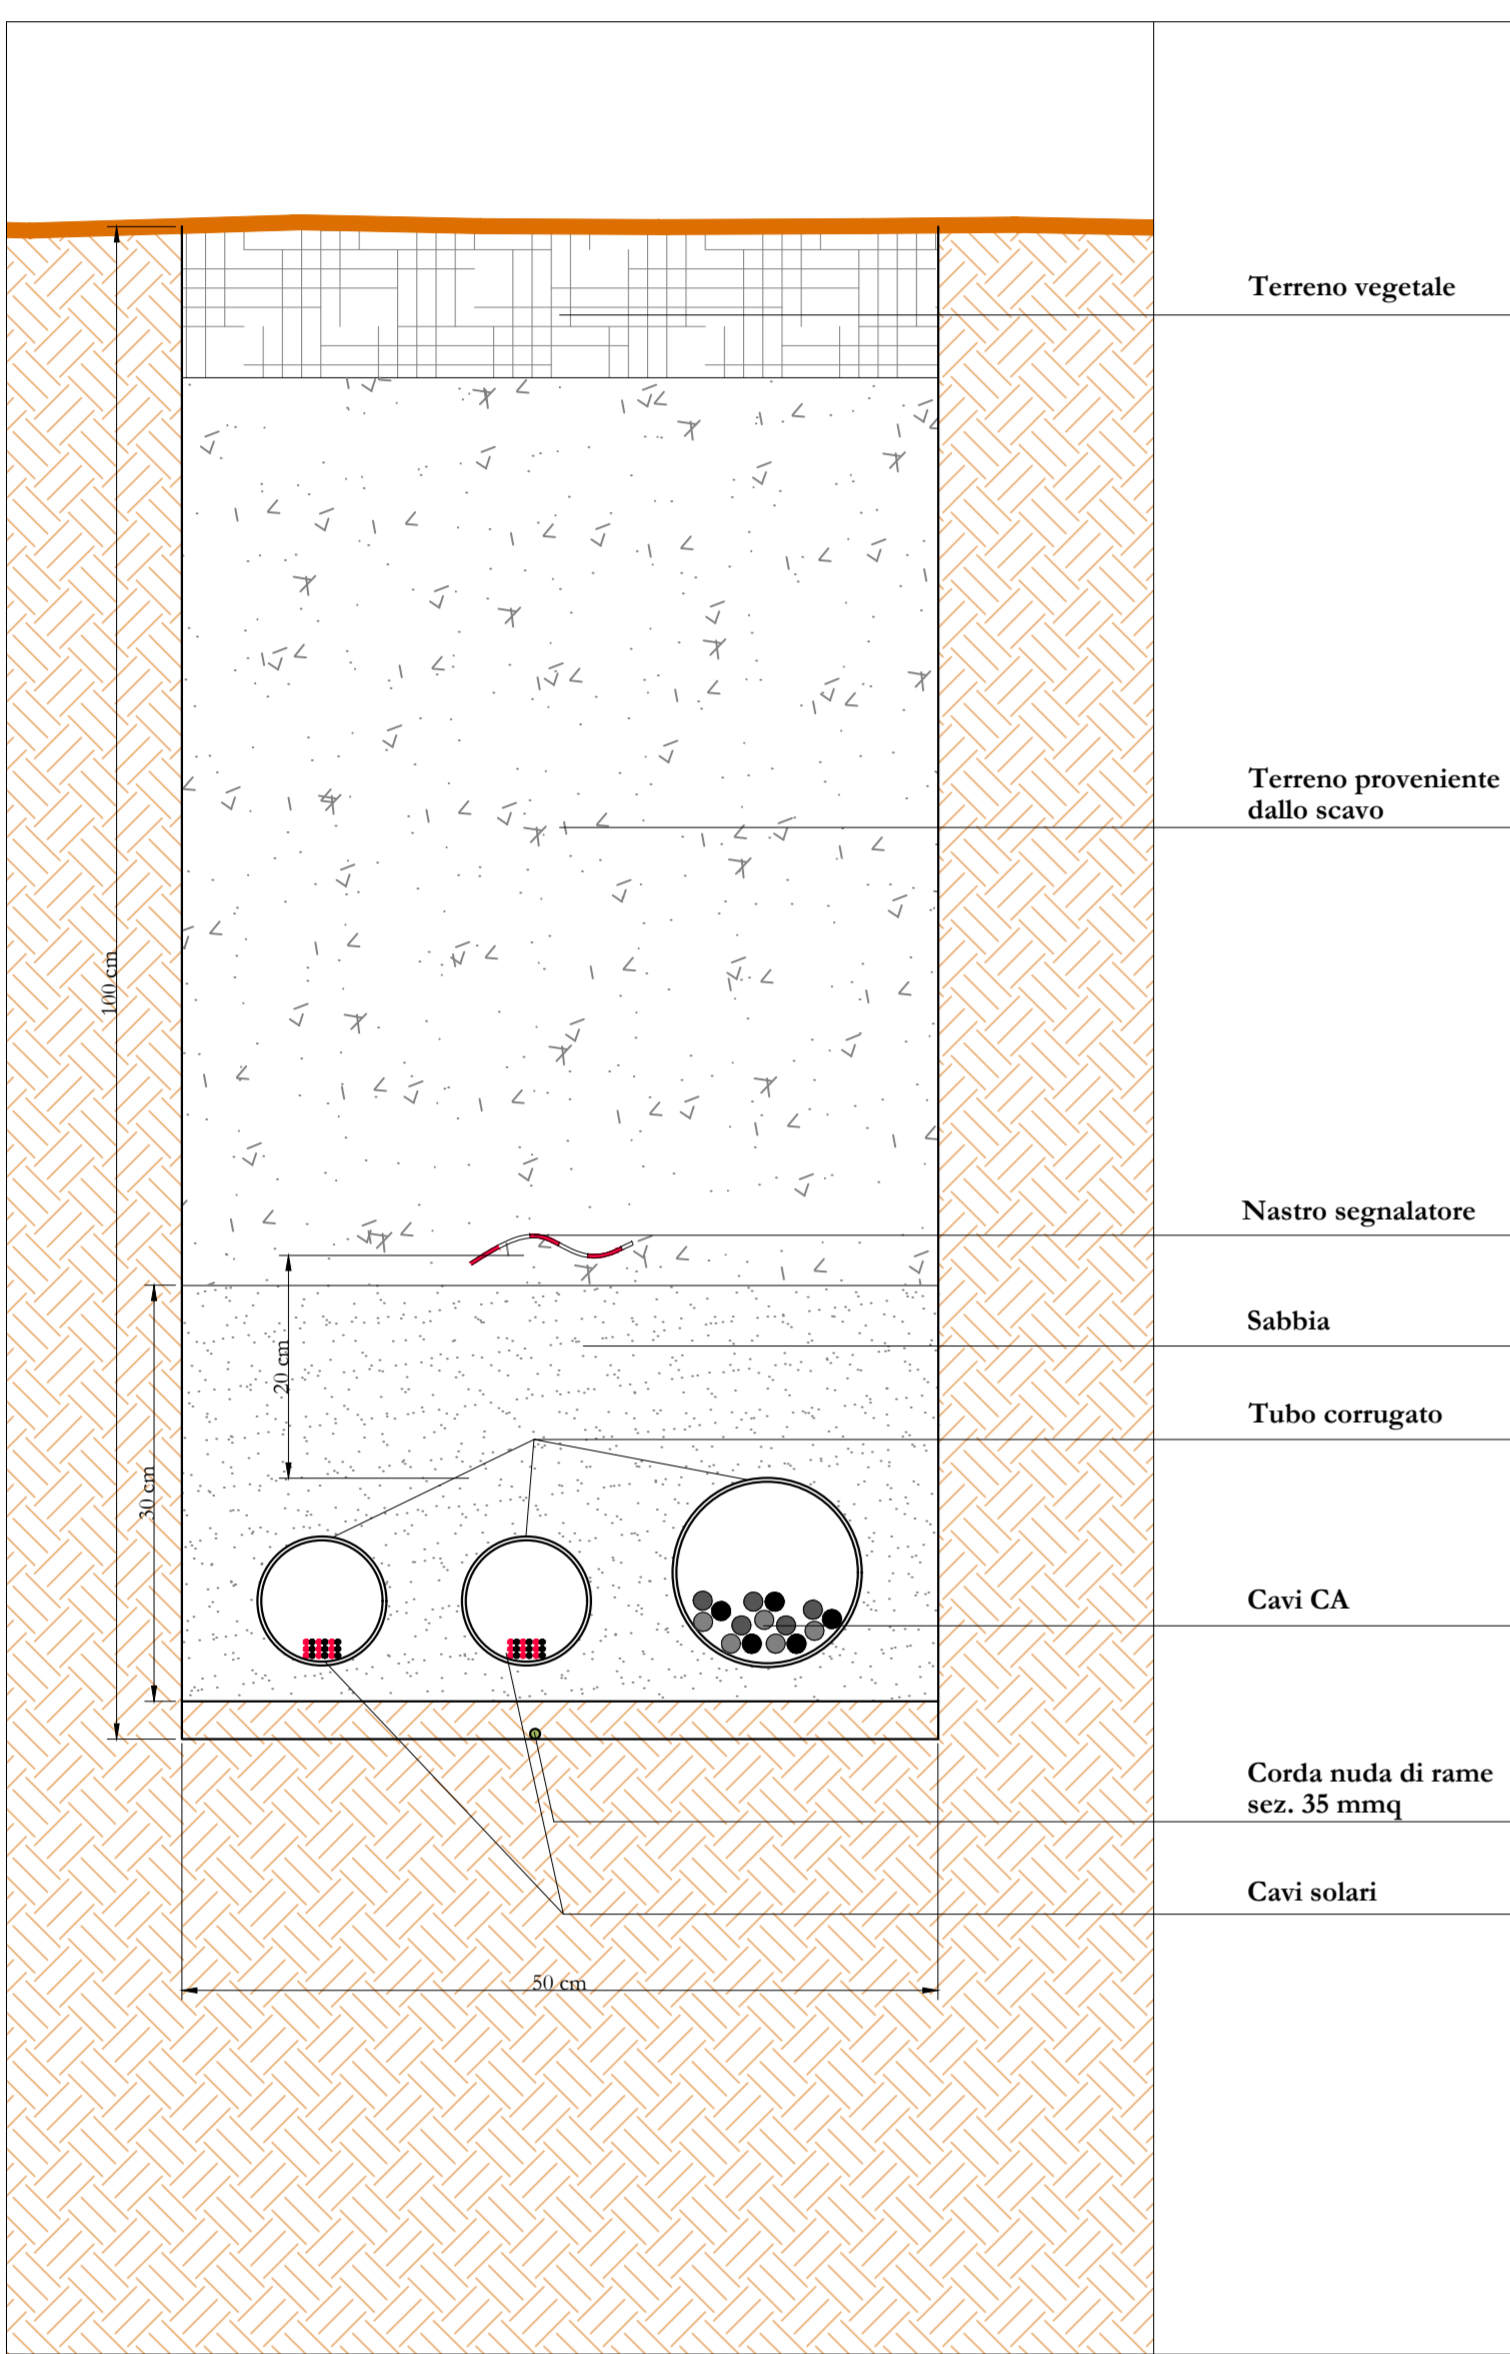

Particolare cavidotto, scala 1:5

REN ELECTRON **CSQ** **INTE** **COMUNE DI ISCHIA DI CASTRO (VT)**
 località "LA SELVA"

PROGETTO PER LA REALIZZAZIONE DI UN IMPIANTO AGRIVOLTAICO DA 11.209,24 kWp (POTENZA IN IMMISSIONE PARI A 9.675,00 kW) PER LA PRODUZIONE DI ENERGIA ELETTRICA E OPERE CONNESSE DENOMINATO "FANTI e ROSSI"









Comune di Ischia di Castro (VT): Foglio di mappa n° 48 particelle n° 130-20-58 (impianto di produzione)
 Foglio di mappa n° 47 particelle n° 63-64-65-66-67-68-69-70 71-72-73-93-96-118
 Comune di Ischia di Castro (VT): Fogli di mappa n° 48-39 (impianto di connessione)
 Comune di Cellere (VT): Fogli di mappa n° 1-3-6-15-26-25-33

COMMITTENTE: MYT ENERGY DEVELOPMENTS S.R.L. piazza Fontana, 6 20122 - Milano (MI) Codice fiscale: 12078970964 Amministratore unico: Sig. Morlino Giro		Codice di rintracciabilità e-Distribuzione n° T0739041		
REV. DATA 00 25/03/2022	ESEGUITO Enzo/Massimo	VERIFICATO Sarcone		APPROVATO Allgri
Layout elettrico (Area 2 - Sottocampo 6) Planimetria e particolare cavidotto				A. RELAZIONI E TABELLARI B. INQUADRAMENTO TERRITORIALE C. ELABORATI IMPIANTO DI RETE D. ELABORATI IMPIANTO UTENTE E. DOCUMENTAZIONE

AMMINISTRATORE: MYT ENERGY DEVELOPMENTS S.R.L. Sig. Morlino Giro

PROGETTISTA (opere elettriche): **Cesario PADALINO** (Sezione A.C. 1391)

PROGETTISTA (opere civili): **Arch. Cristiano Sarcone** (T.M. 1391)

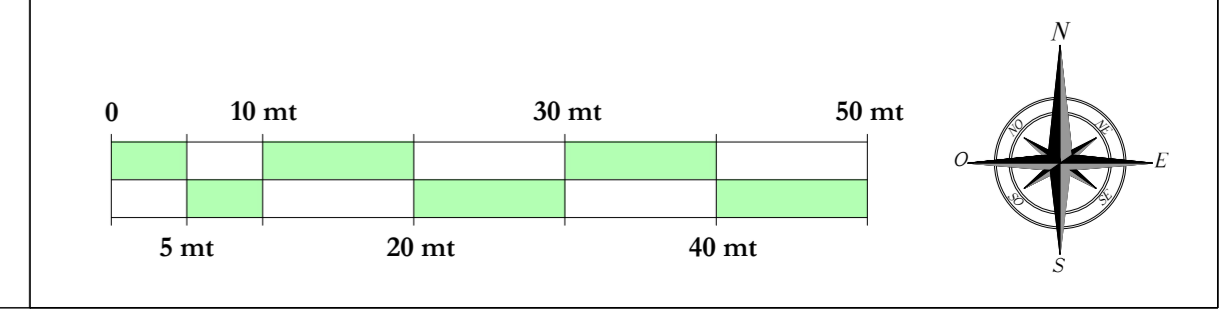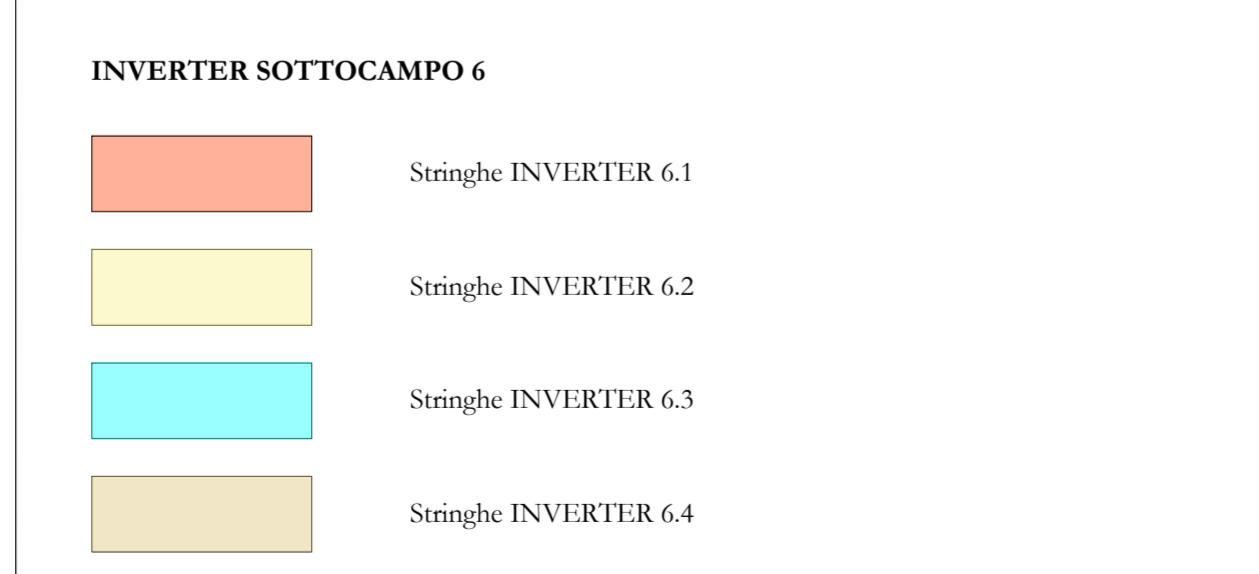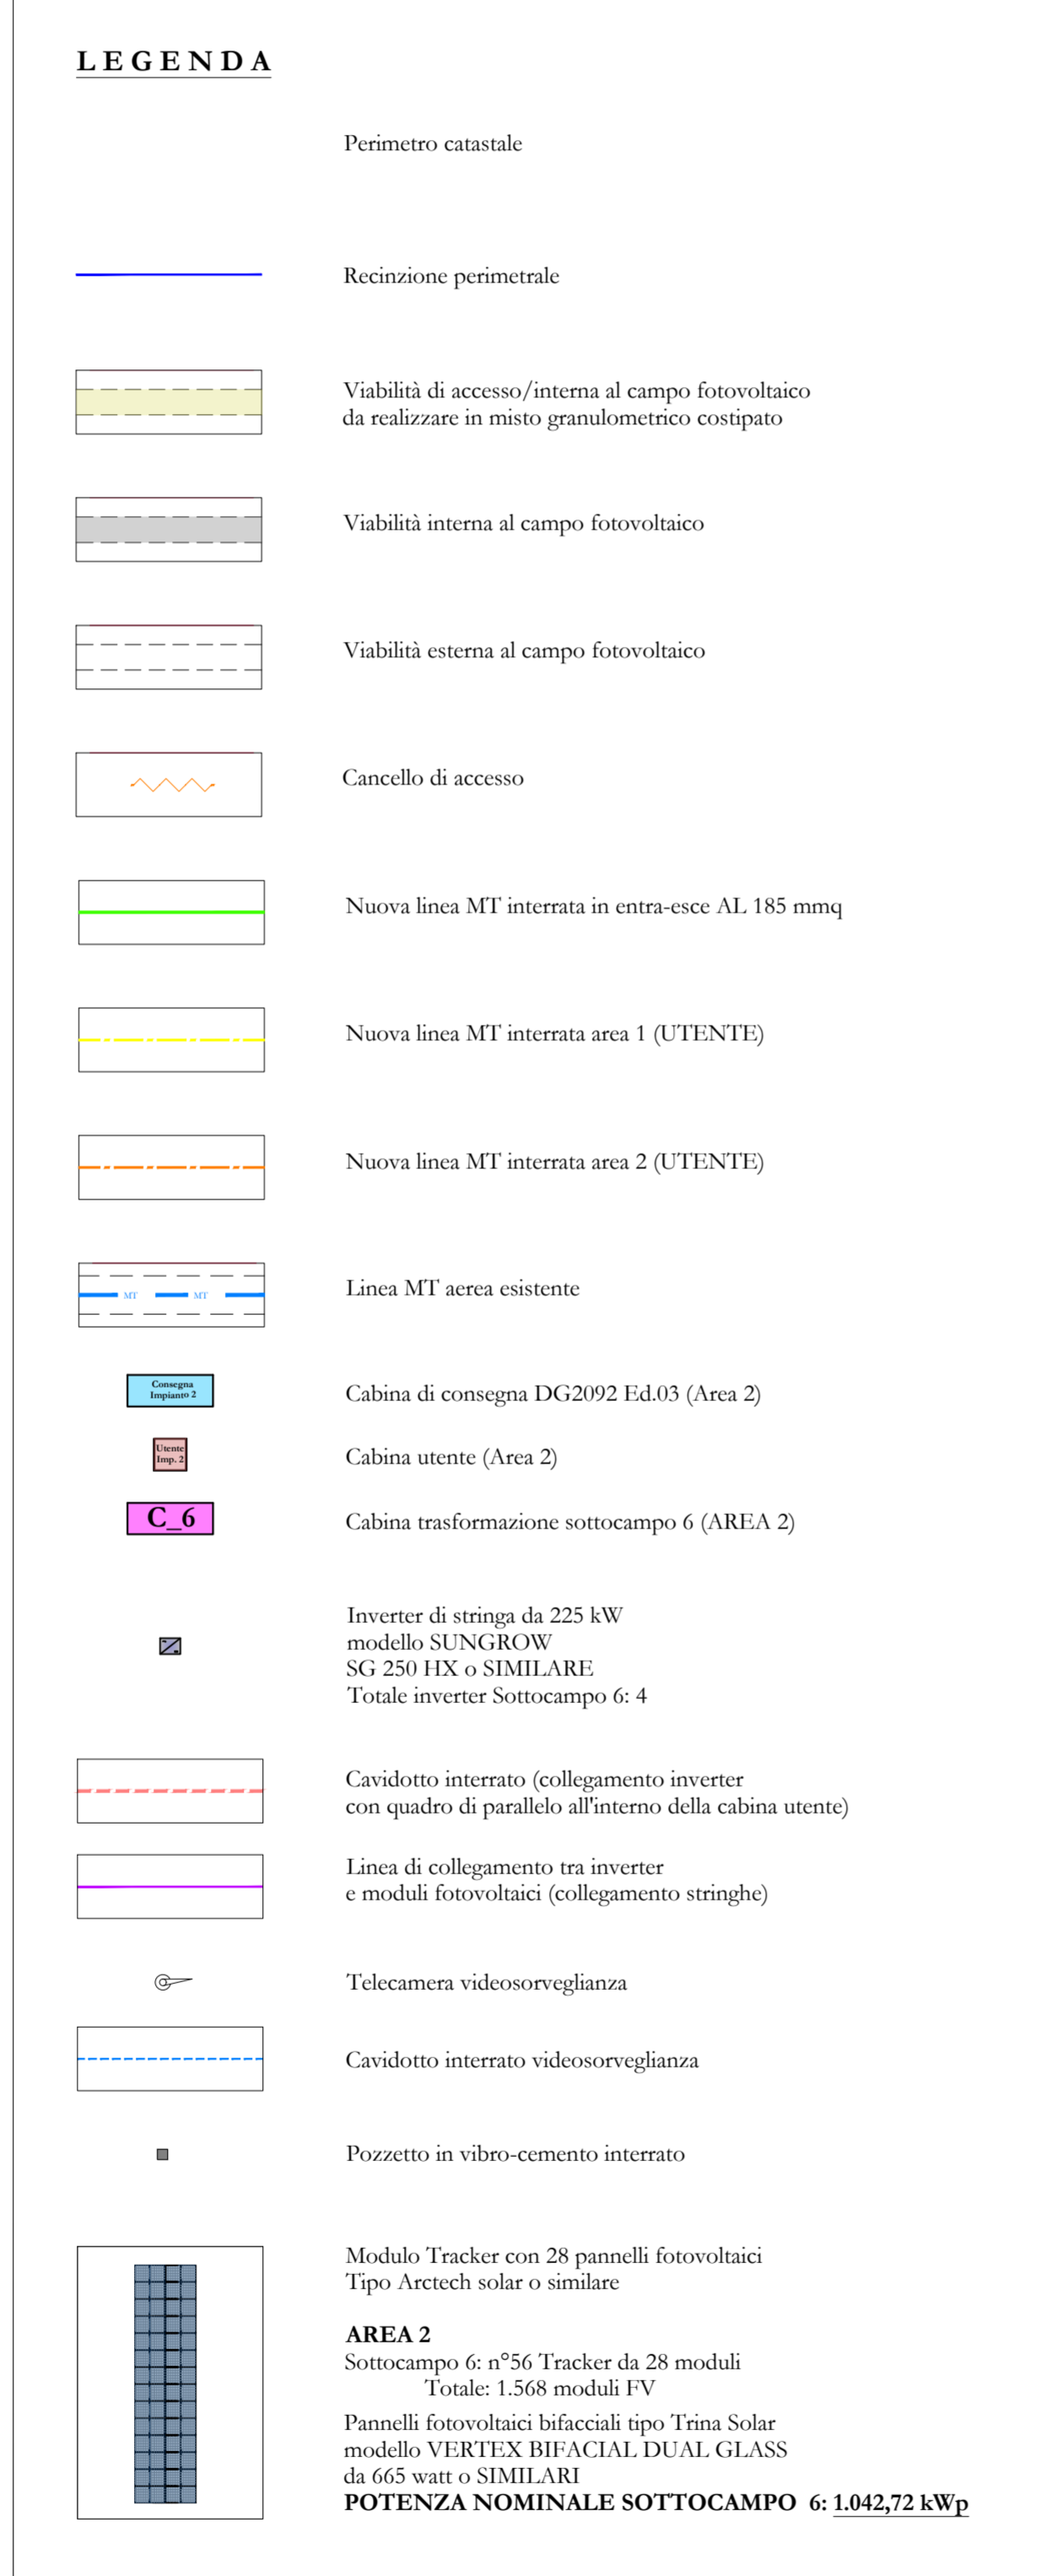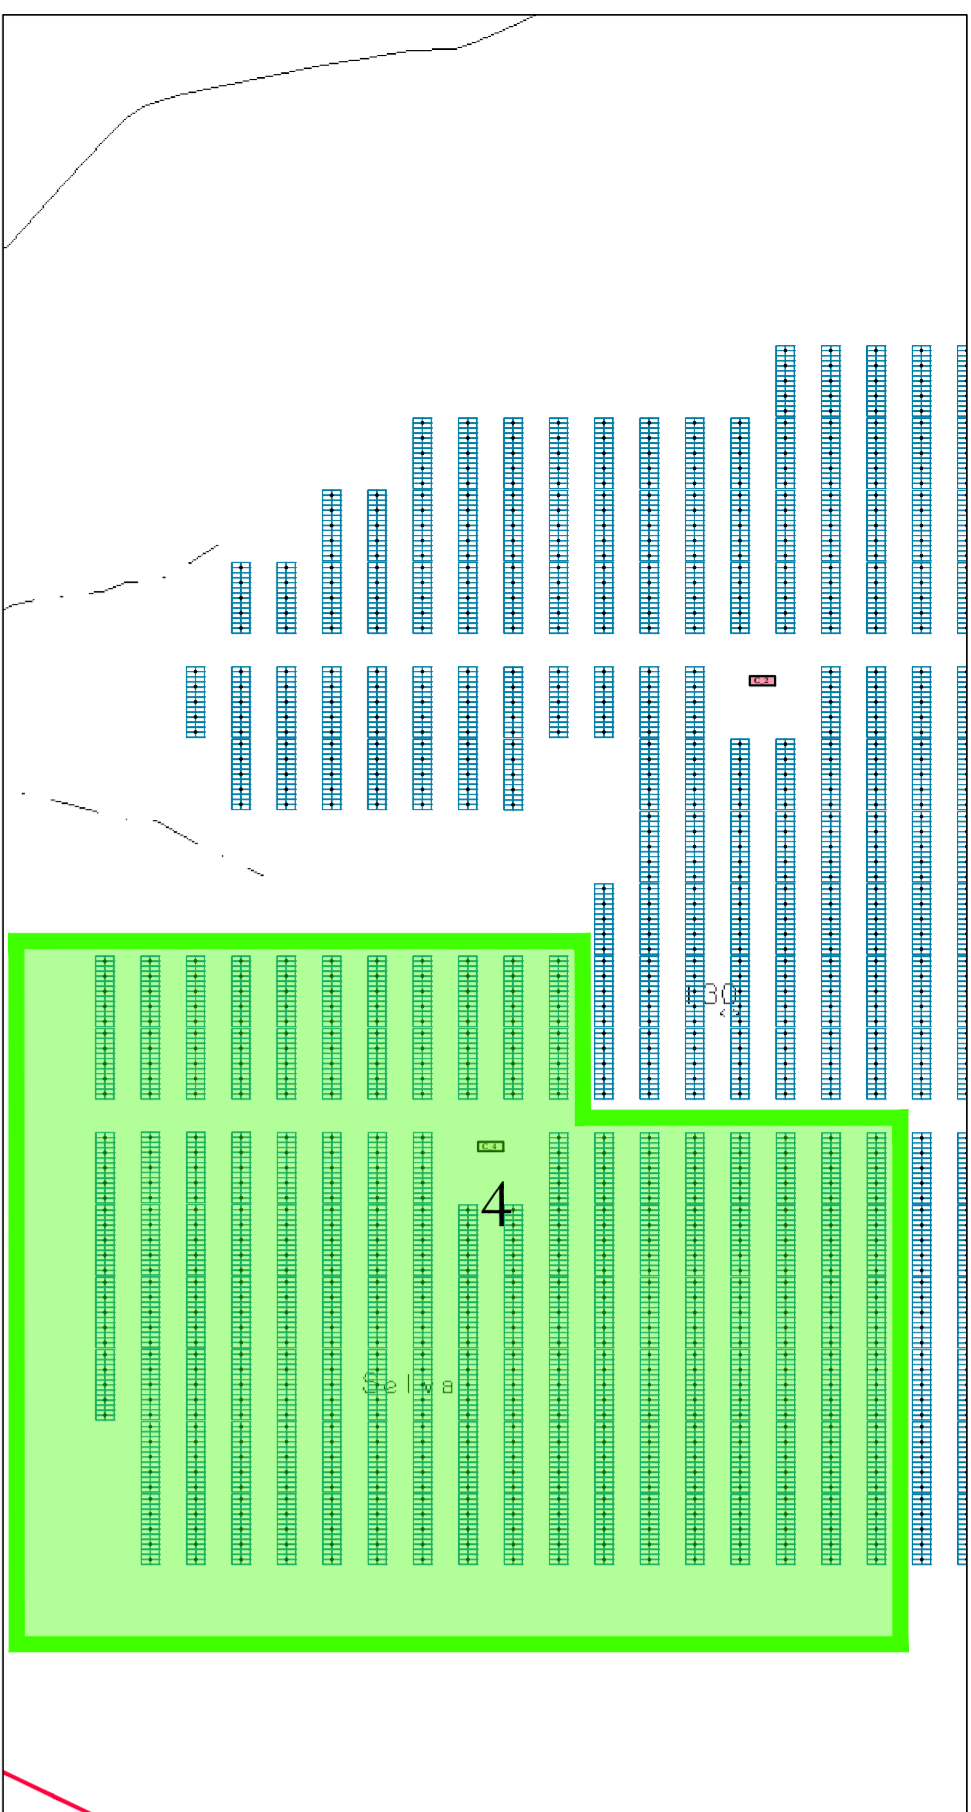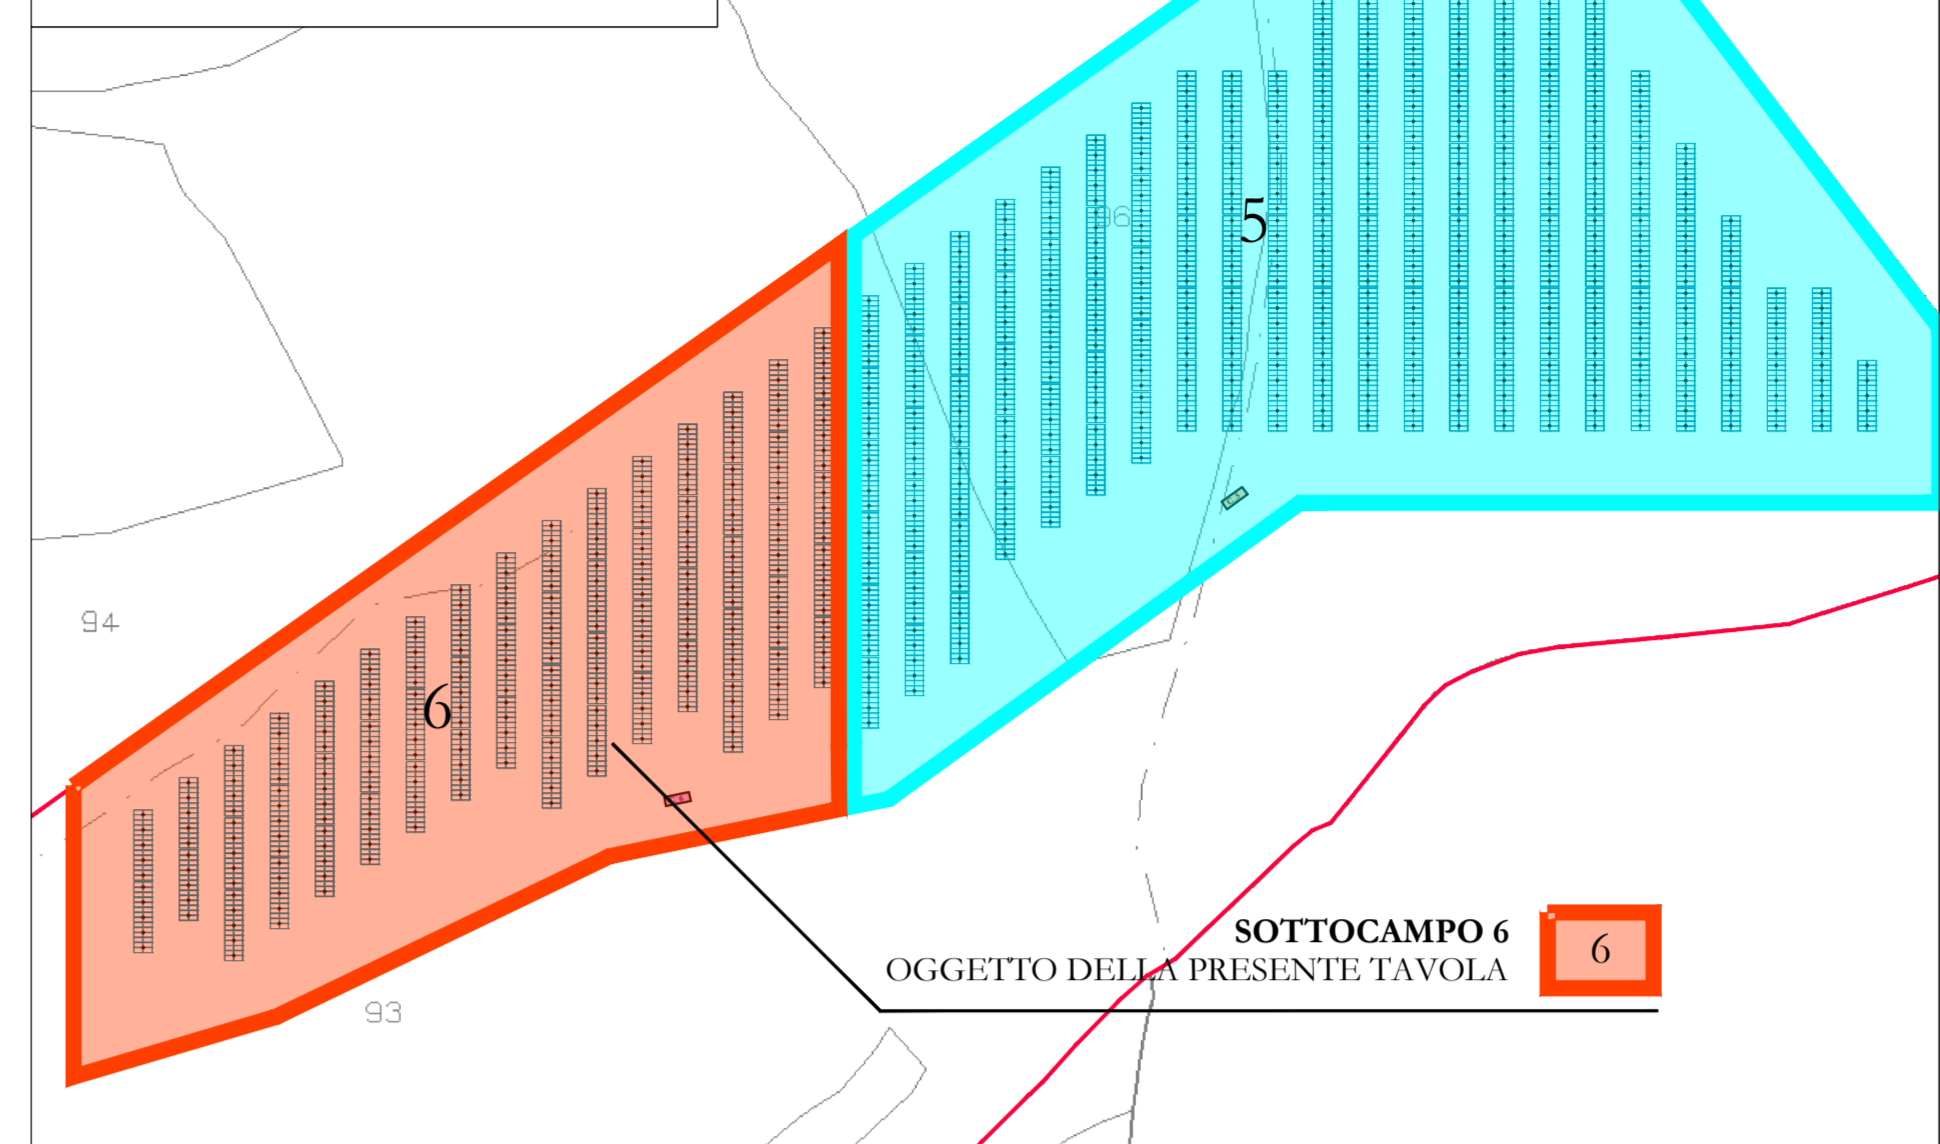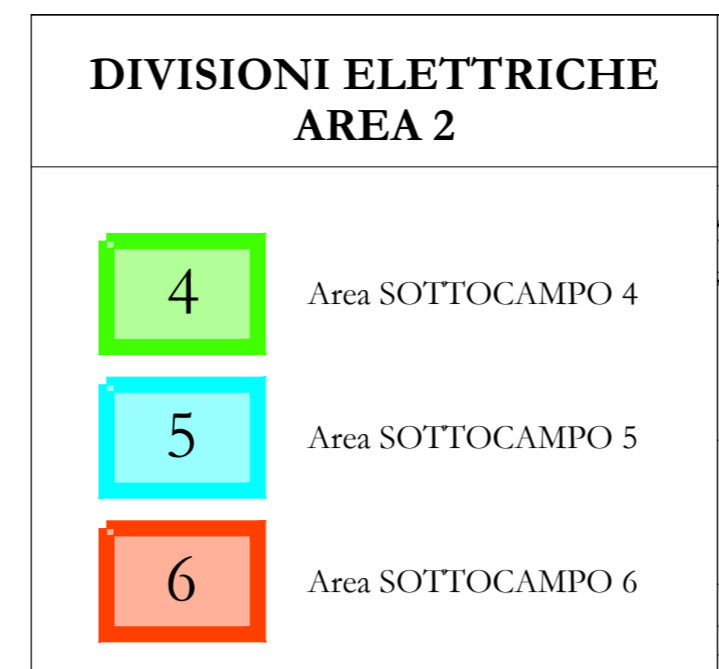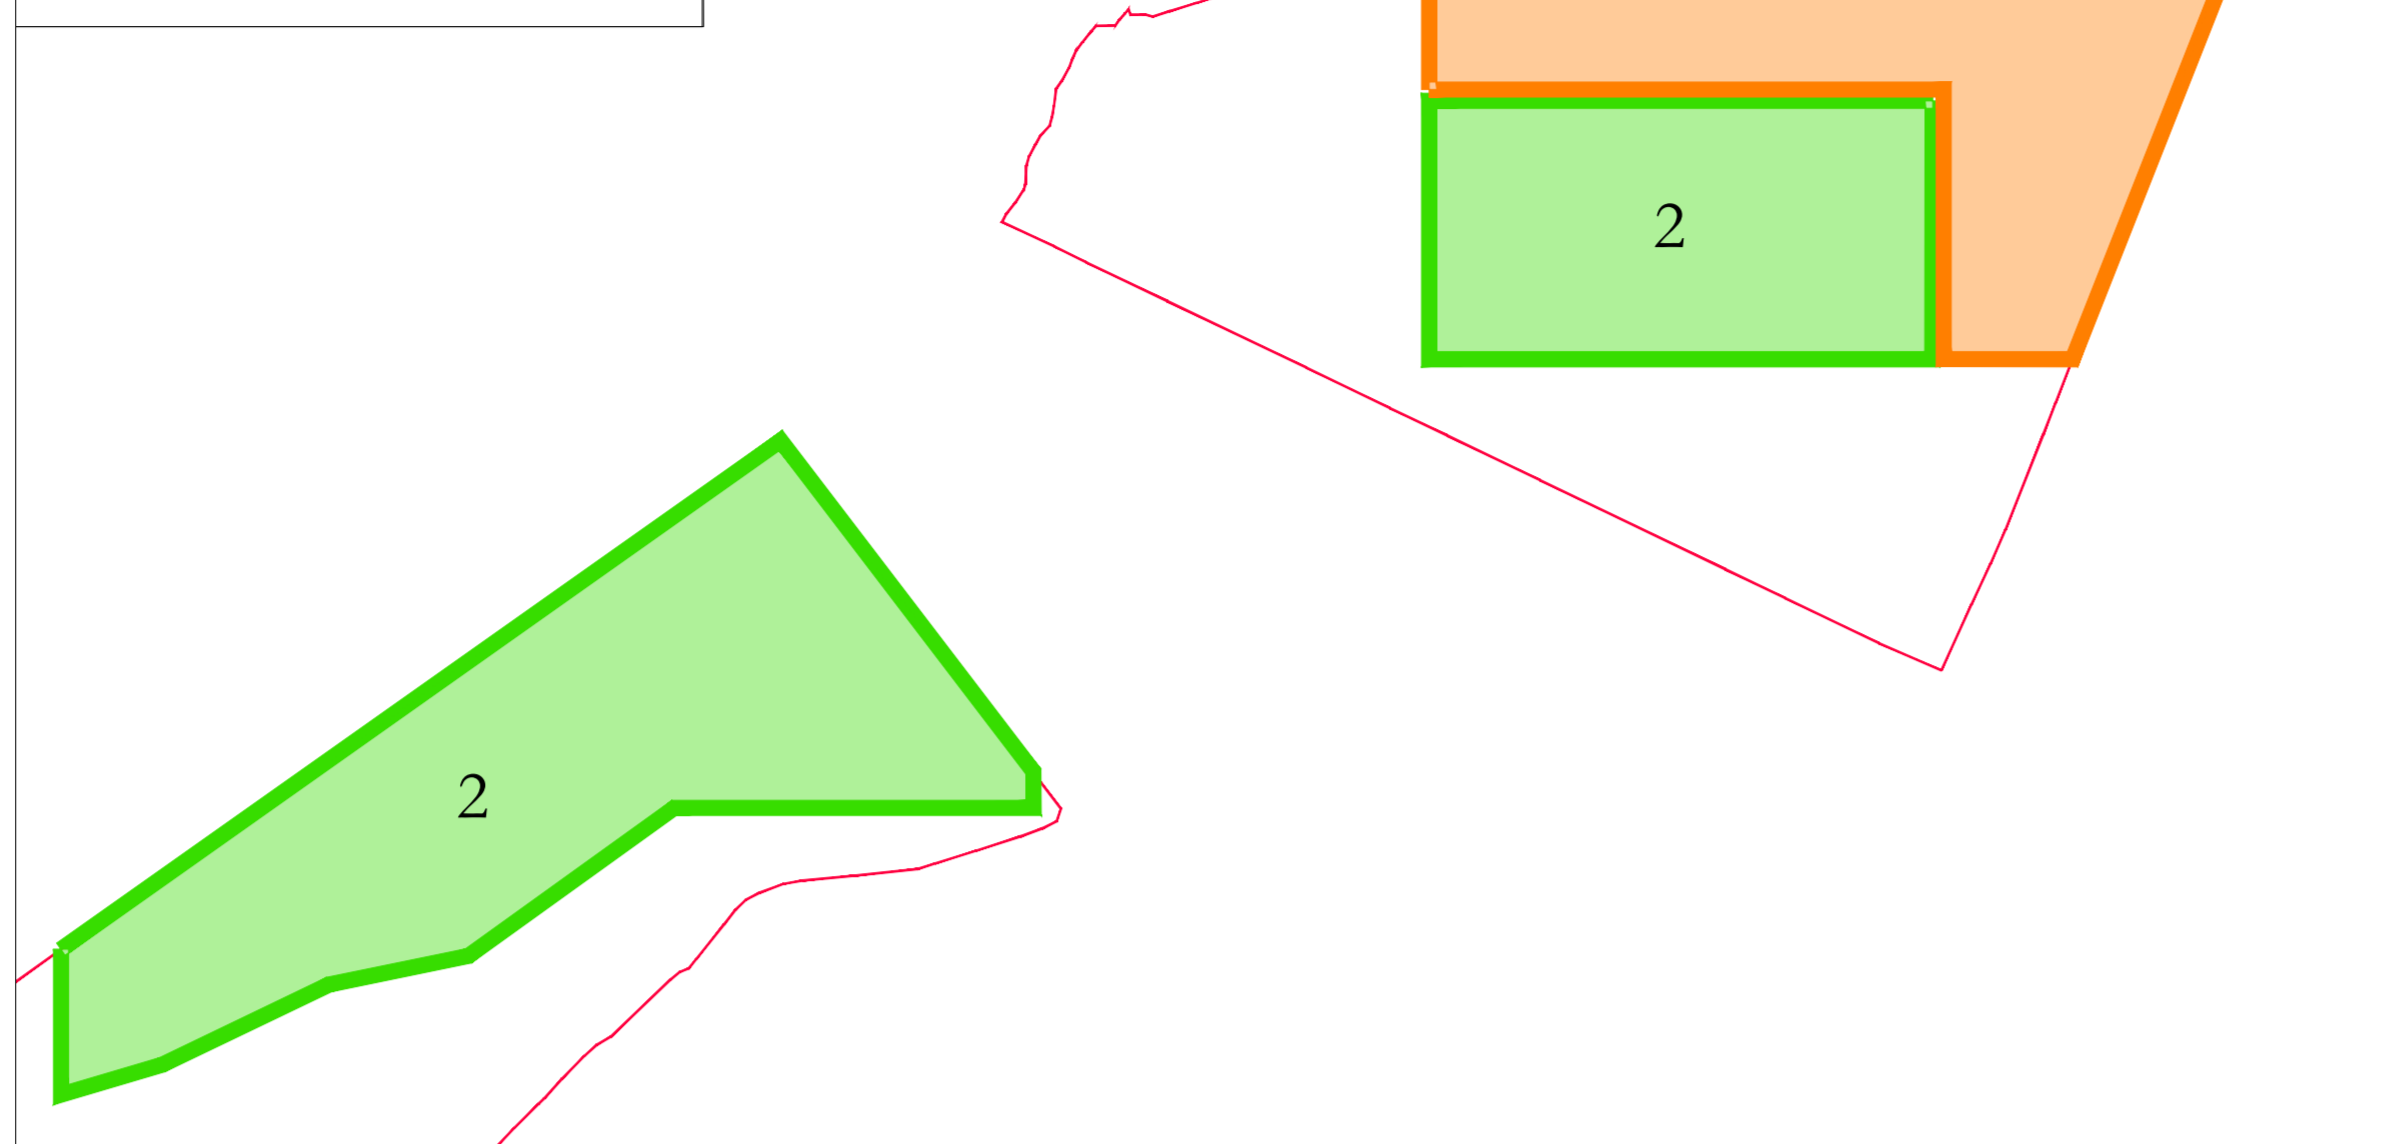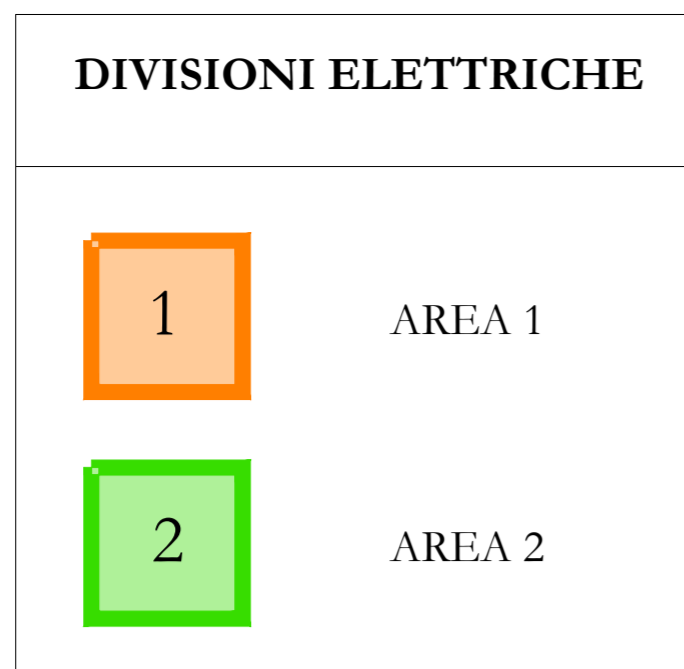

Layout stringhe e cavidotti_sottocampo 6 "AREA 2" - scala 1:500