
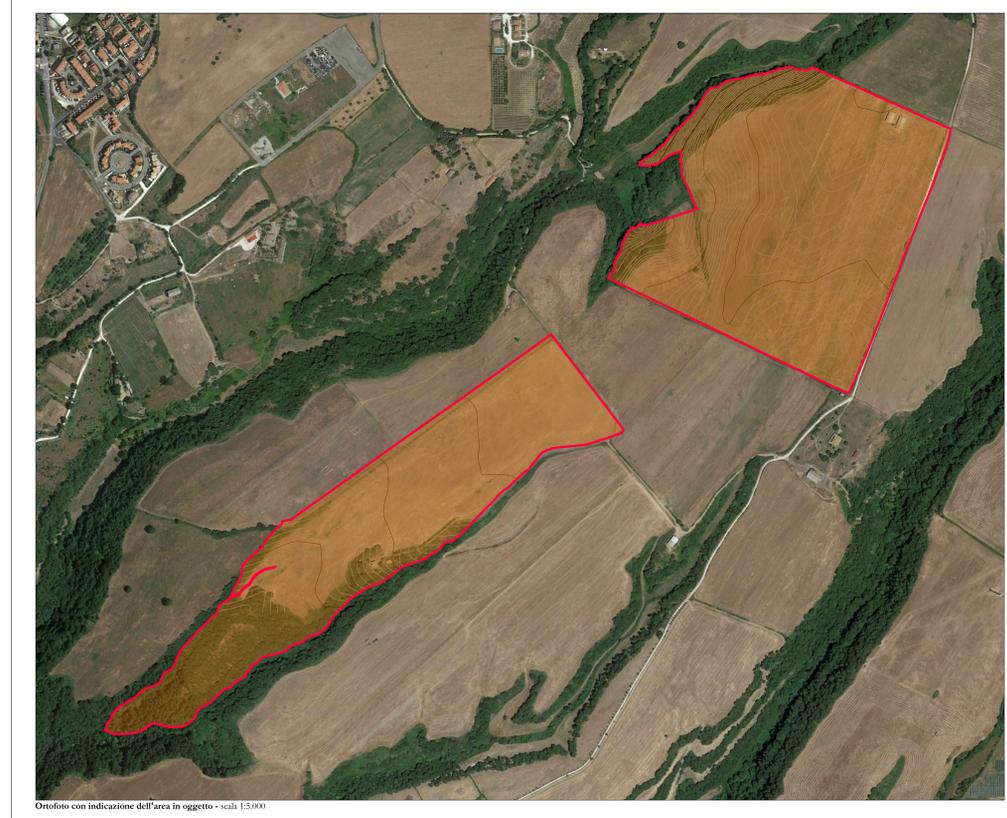


LEGENDA

- Confine catastale del Lotto nella disponibilità del richiedente
- Area nella disponibilità della ditta proponente
Superficie asservita = **499.187 mq**
- Curve di livello equidistanza = 1 mt

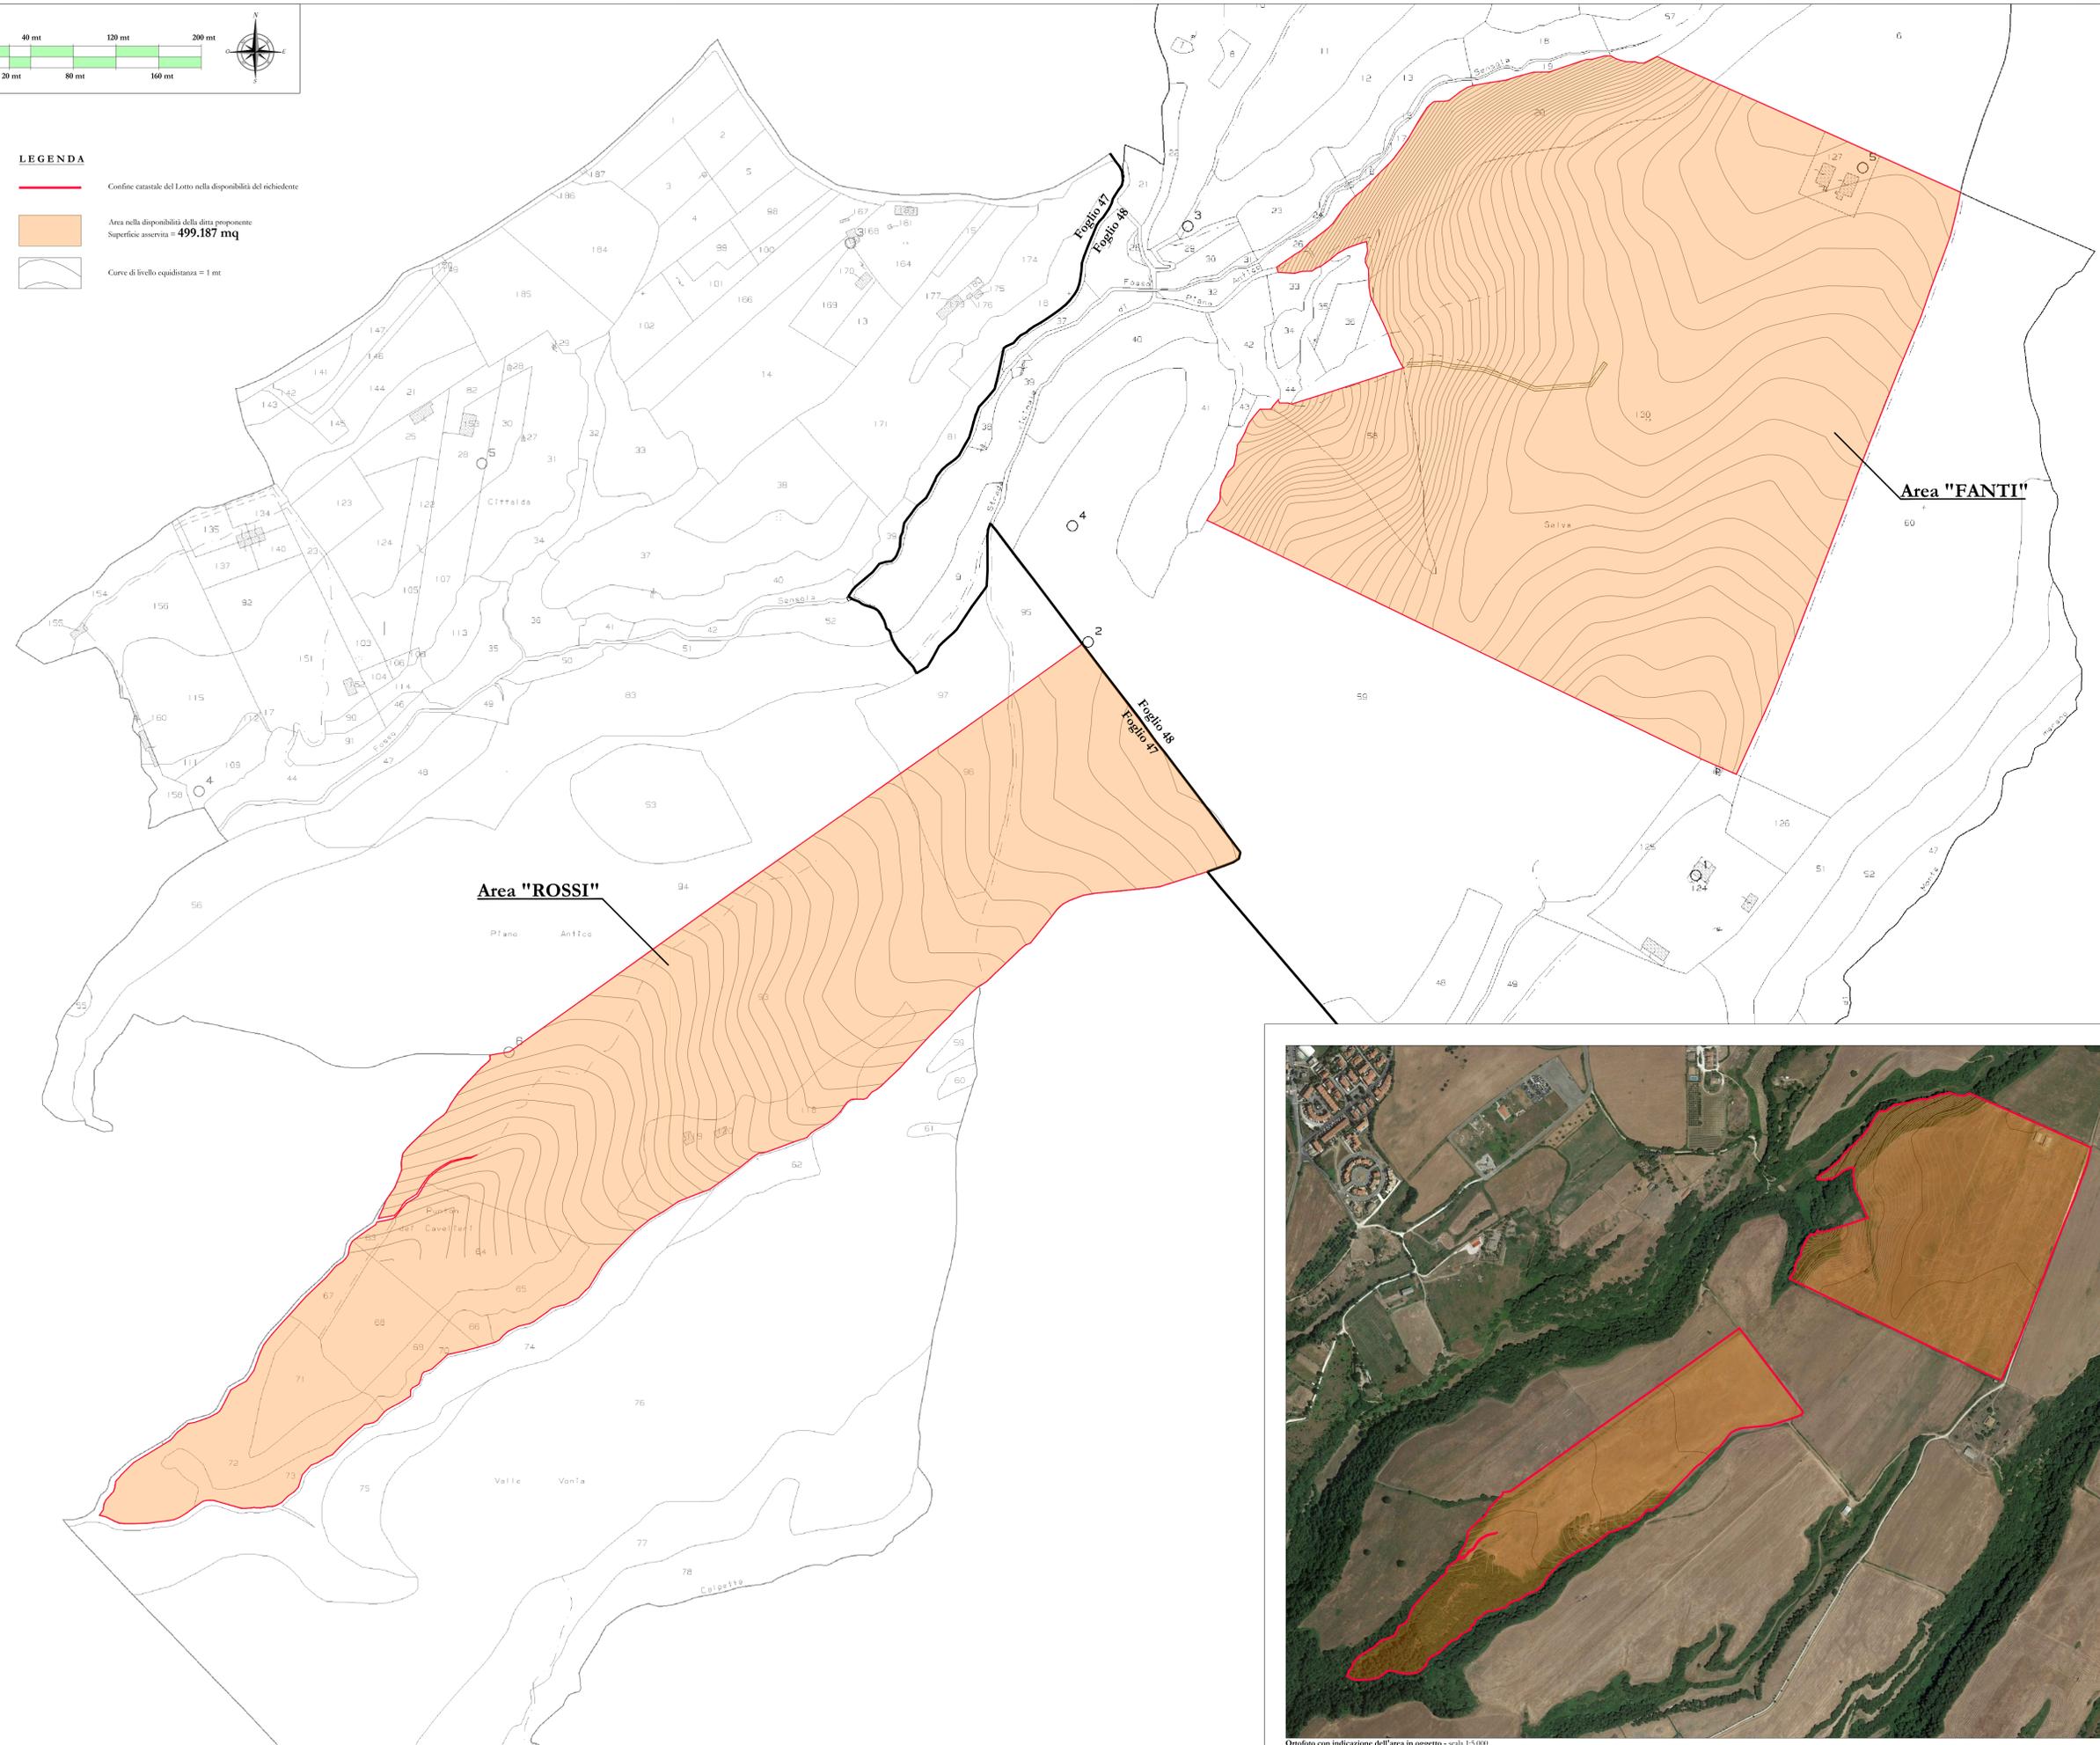

Ortofoto con indicazione dell'area in oggetto - scala 1:5.000

Comune	Foglio di Mappa	Particella	Prez.	Quantà	Classe	Superficie (mq)	R.D. (R)	R.A. (R)	Immatricolato	Fidejuss.	Quota
Ischia di Castro (VT)	48	130	...	SEMINATIVO	3	21.60,00	1.103,5	52,23	PANTI GIUSEPPE nato e BICHIA DI CASTRO (VT) 28/08/1952 - C.F. PND0492434184M	Proprietà	1/1
		20	...	PARCOLO	2	02.82,00	0,07	6,85			
		38	...	SEMINATIVO	3	01.17,00	36,11	21,20			
		63	...	PARCOLO	2	00.06,50	0,11	0,37			
		64	...	SEMINATIVO	3	01.21,30	37,89	21,93			
		65	...	PARCOLO	2	00.34,70	1,43	0,54			
		66	...	SEMINATIVO	3	00.08,50	2,63	1,54			
		67	...	PARCOLO	2	00.25,30	1,70	0,65			
		68	...	SEMINATIVO	3	00.71,70	14,81	9,26			
		69	...	PARCOLO	2	00.03,80	0,78	0,29			
Ischia di Castro (VT)	47	70	...	SEMINATIVO	3	00.17,10	10,16	5,97	ROSSI OLEA nata e BICHIA DI CASTRO (VT) 28/08/1956 - C.F. R03370044M	Proprietà	1/1
		71	...	SEMINATIVO	3	00.90,00	12,17	7,60			
		AA	...	BIOSICO MISTO	01.21,82	20,07	4,01				
		AB	...	PARCOLO	2	00.00,28	0,02	0,08			
		75	...	SEMINATIVO	3	00.41,50	21,65	13,41			
		95	...	SEMINATIVO	3	13.88,30	82,155	32,214			
		96	...	SEMINATIVO	3	01.17,80	69,36	27,34			
		AA	...	SEMINATIVO	3	00.27,00	0,68	3,40			
		118	...	PARCOLO	2	01.13,67	1,70	1,76			

Elenco particelle con dati catastali

COMUNE DI ISCHIA DI CASTRO (VT)
località "LA SELVA"

PROGETTO PER LA REALIZZAZIONE DI UN IMPIANTO AGRIVOLTAICO DA 11.209,24 kWp (POTENZA IN IMMISSIONE PARI A 9.675,00 kW) PER LA PRODUZIONE DI ENERGIA ELETTRICA E OPERE CONNESSE DENOMINATO "FANTI e ROSSI"

Comune di Ischia di Castro (VT): Foglio di mappa n° 48 particelle n° 130-20-58 Foglio di mappa n° 47 particelle n° 63-64-65-66-67-68-69-70 (impianto di produzione)
Comune di Ischia di Castro (VT): Fogli di mappa n° 48-59 Codice fiscale: 12078970964 (impianto di connessione)
Comune di Colliere (VT): Fogli di mappa n° 1-3-6-15-26-25-33

COMMITTENTE: MYT ENERGY DEVELOPMENTS S.R.L.
Piazza Fontana, 6
20122 - Milano (MI)
Codice fiscale: 12078970964
Amministrazione incarico Sig. Morlino Giro

Codice di rintracciabilità e-Distribuzione n° 10739041

METKA
METKA EGN
MYT ENERGY DEVELOPMENTS S.R.L.

REV.	DATA	ESEGUITO	VERIFICATO	APPROVATO	
01	25/08/2022	Lavori/Montato	Sottose	Silvio	A. RELAZIONE E TABELLARI B. INQUADRAMENTO TERRITORIALE C. ELABORATE IMPIANTO DI RETE

AMMINISTRATORE:
MYT ENERGY DEVELOPMENTS S.R.L.
Sig. Morlino Giro

PROGETTISTA (opere elettriche):
Sig. Claudio Morlino
INGEGNERE
Cristiano PUGLINO
Sottosegretario

PROGETTISTA (opere edili):
Sig. Claudio Morlino
INGEGNERE
TIPOLOGIA
Cristiano PUGLINO
Sottosegretario