
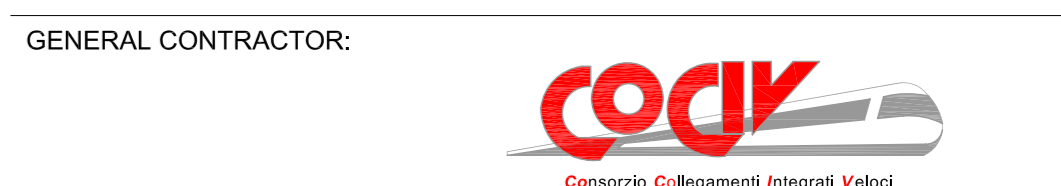
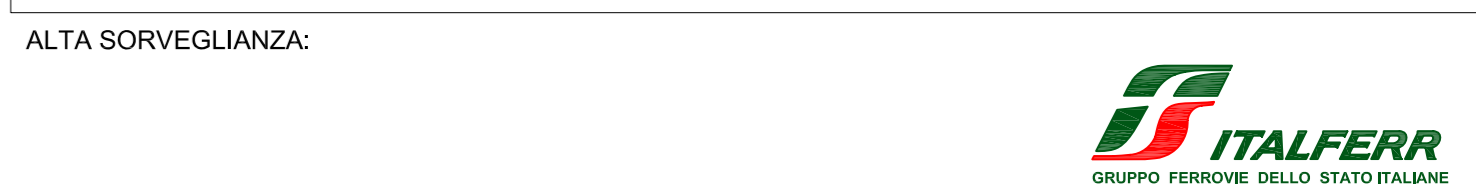
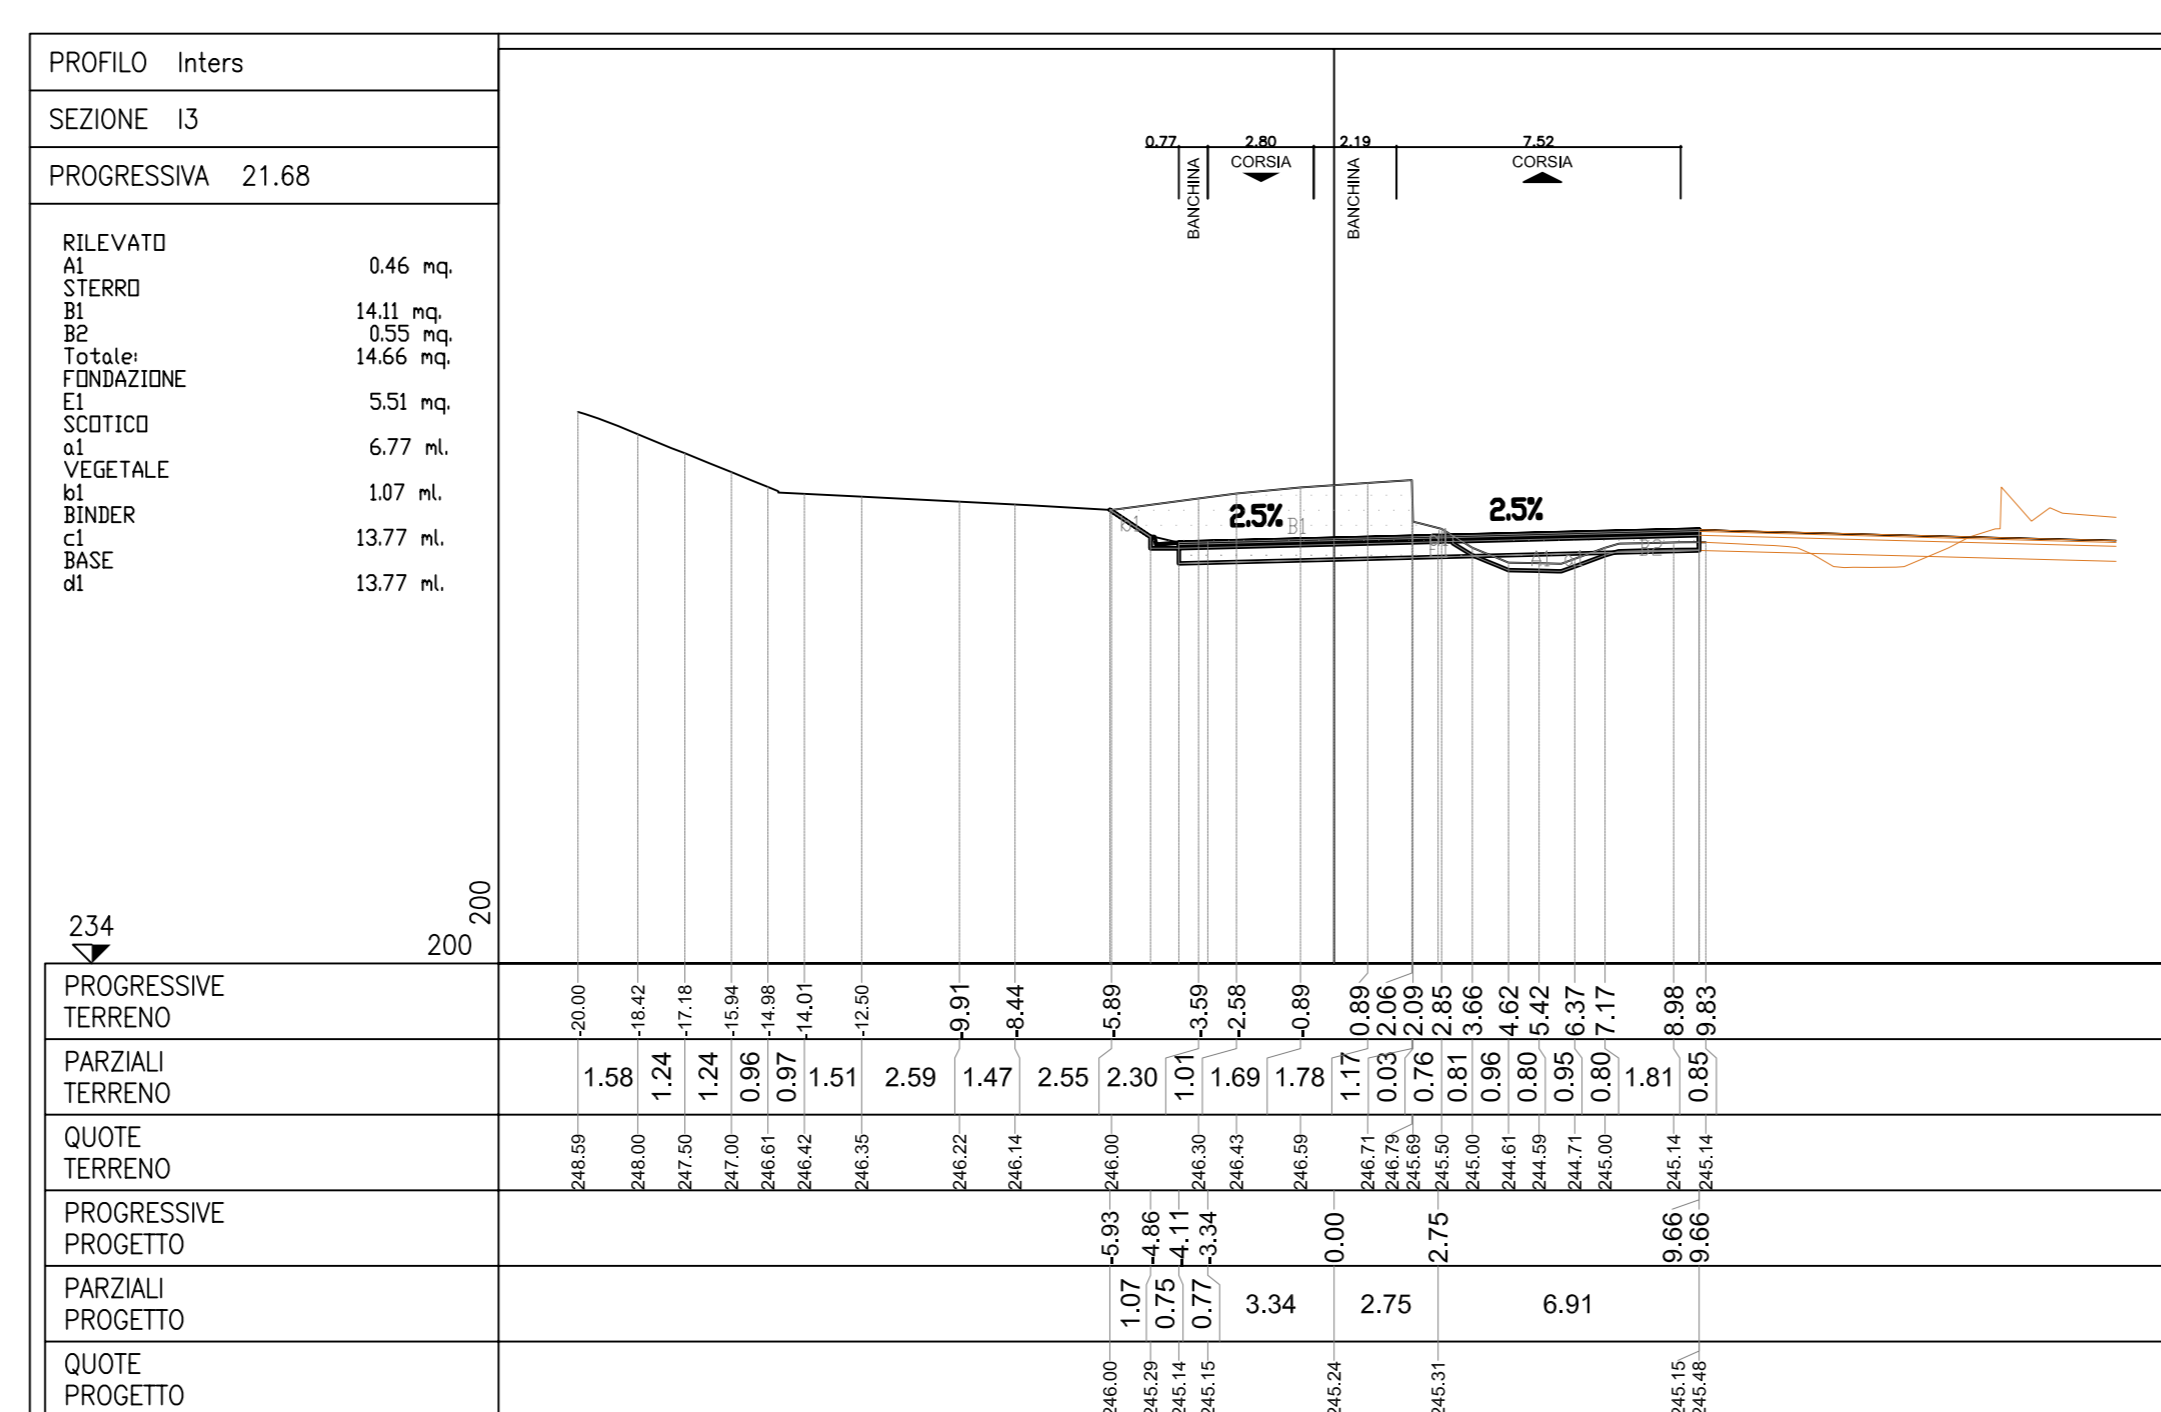


NOTA: L'area computata come bonifica comprende anche lo scotico

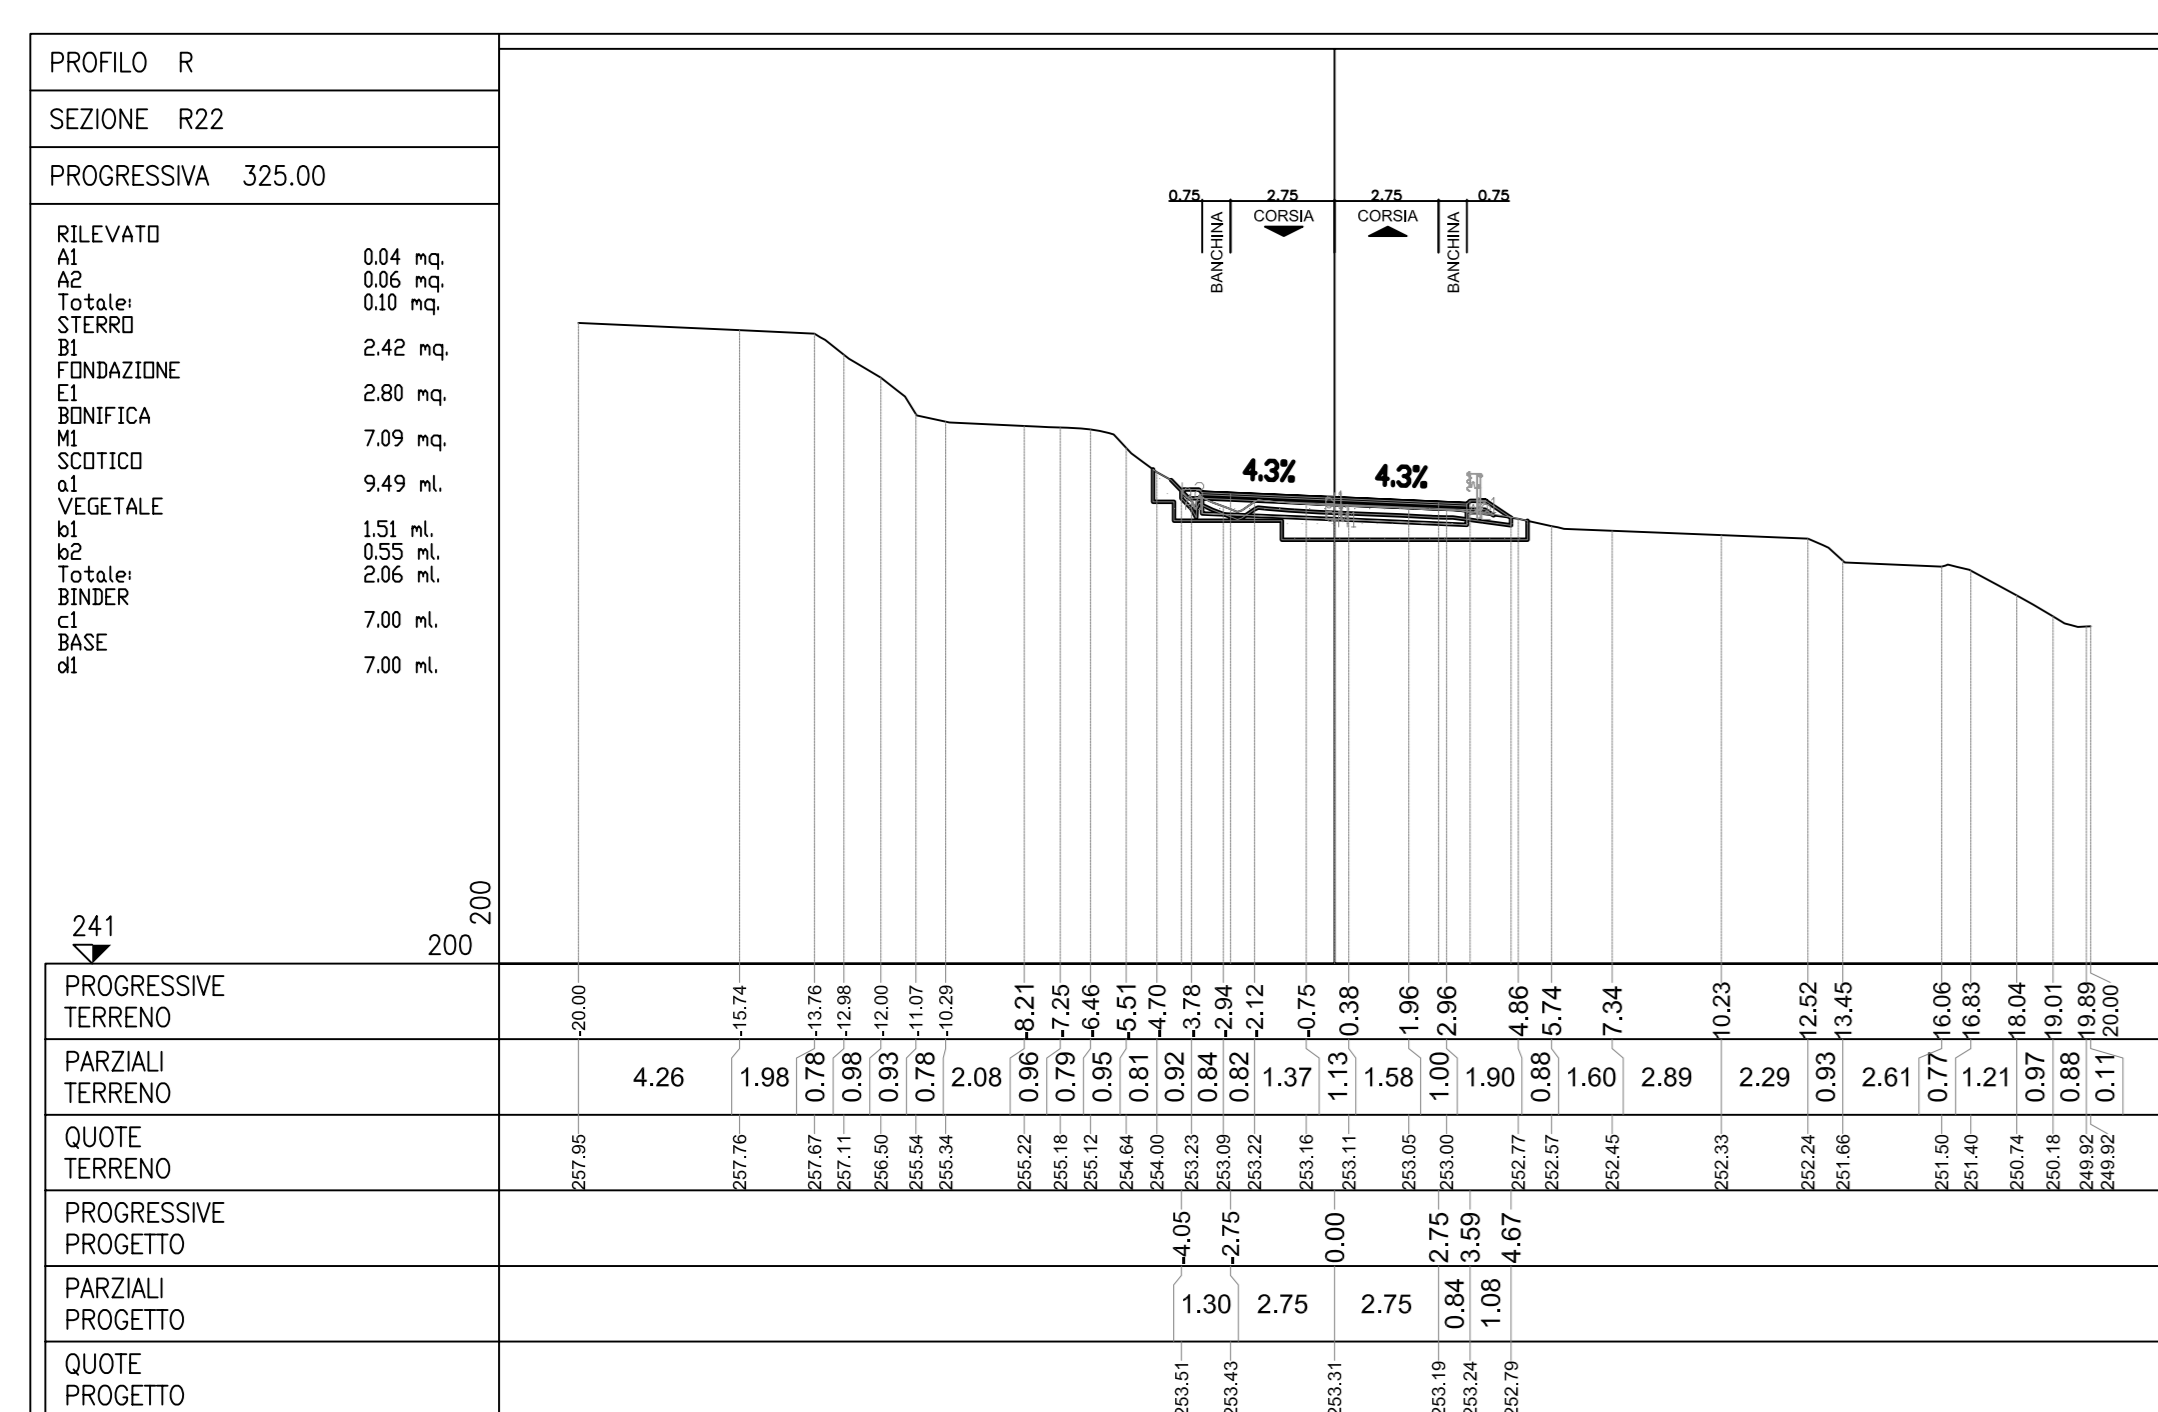

INFRASTRUTTURE FERROVIARIE STRATEGICHE DEFINITE DALLA LEGGE OBIETTIVO N.443/01  
TRATTA A.V./A.C. TERZO VALICO DEI GIOVI  
PROGETTO ESECUTIVO

Strada di Collegamento Cantiere Moriassi COP4 e Cantiere Radimero  
Progetto stradale  
Sezioni trasversali  
Tav.5/5

GENERAL CONTRACTOR		DIRETTORE LAVORI		SCALA:			
Cociv Ing. G. Gagnoli				1:200/200			
COMMESSA	LOTTO	FASE	ENTE	TIPO DOC.	OPERADISCIPLINA	PROG.	REV.
IG51	01	E	CV	WZ	NV3000	005	B
PROGETTAZIONE							
Rev.	Descrizione emissione	Redatto	Data	Verificato	Data	IL PROGETTISTA	
A00	Prima emissione		23/05/2012		28/05/2012	E. Pignatelli	
				Nome File: 101101-6-COV-WZ-00-005-000		CUP: F84H000000000	