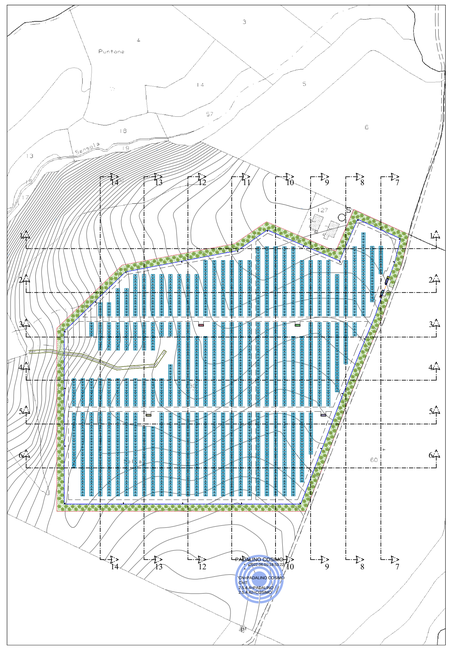

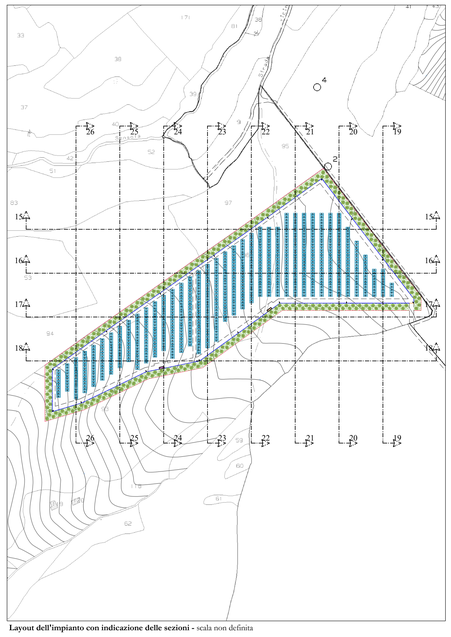

Layout dell'impianto con indicazione delle sezioni - scala non definita

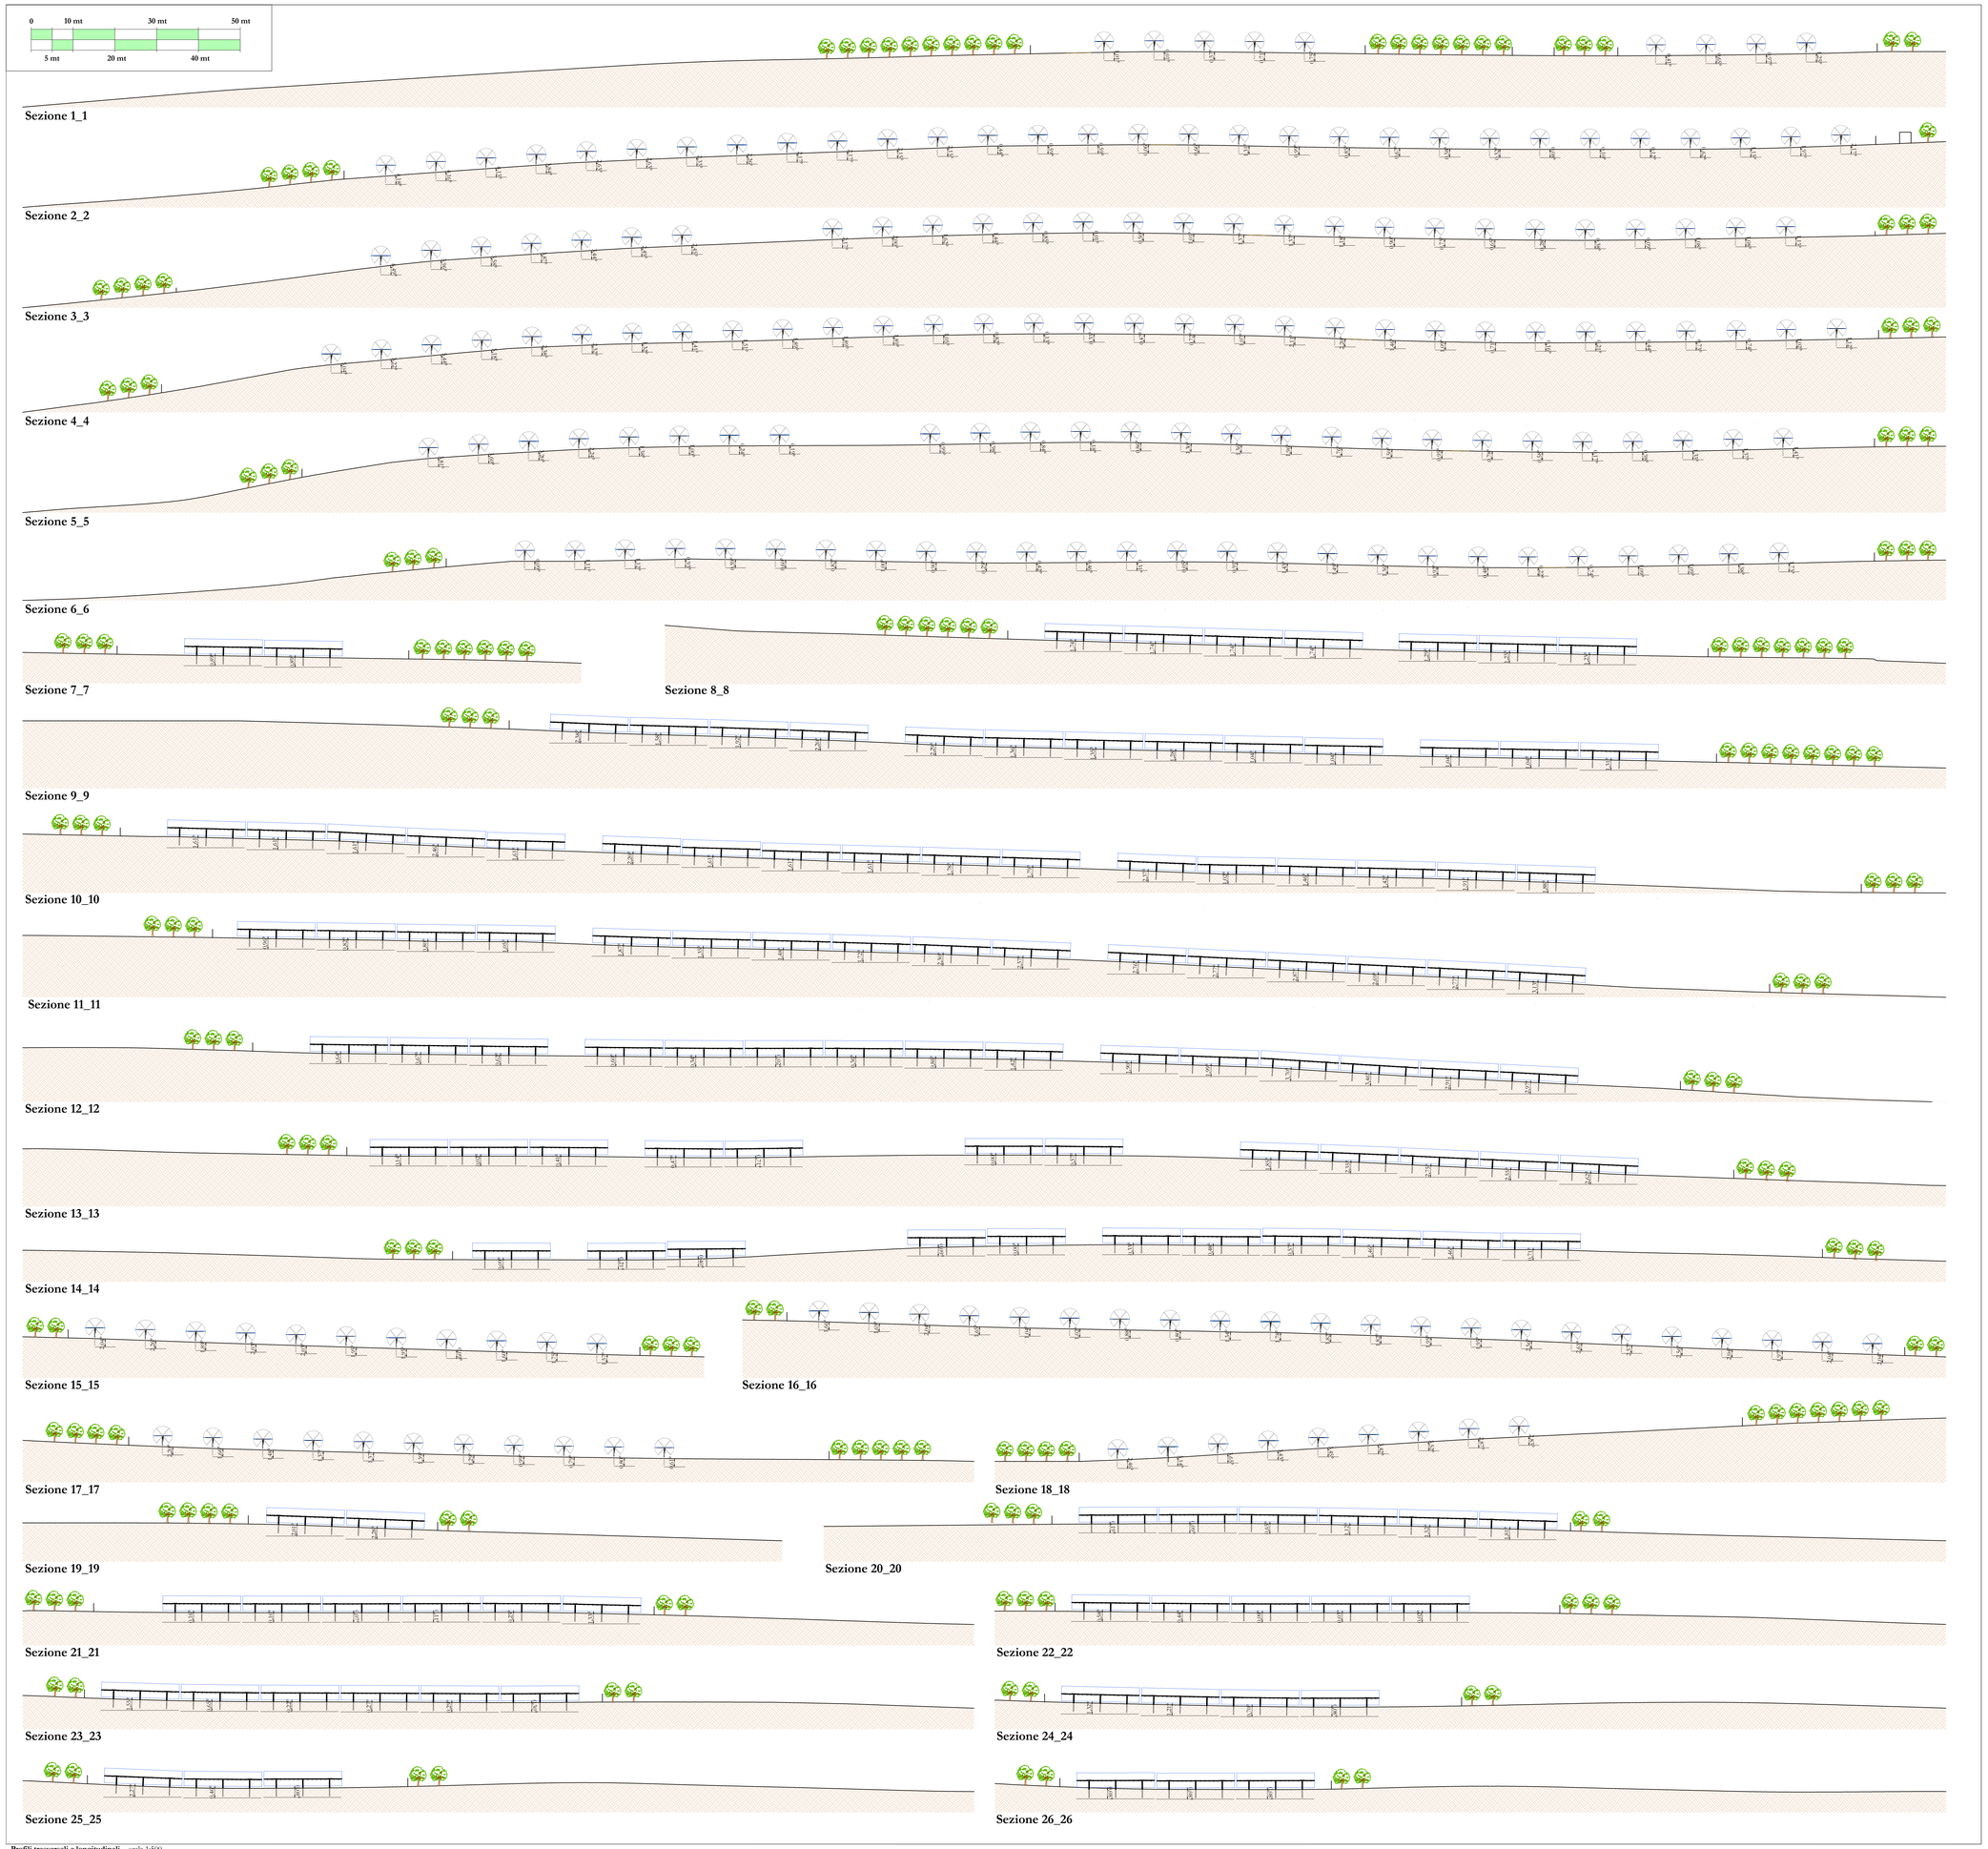

Profili trasversali e longitudinali - scala 1:500

COMUNE DI ISCHIA DI CASTRO (VT)
località "LA SELVA"

PROGETTO PER LA REALIZZAZIONE DI UN IMPIANTO AGRIVOLTAICO DA 11.209,24 kWp (POTENZA IN IMMISSIONE PARI A 9.675,00 kW) PER LA PRODUZIONE DI ENERGIA ELETTRICA E OPERE CONNESSE DENOMINATO *"FANTI e ROSSI"*

Comune di Ischia di Castro (VT):	Foglio di mappa n° 48 particelle n° 130-20-58 Foglio di mappa n° 47 particelle n° 63-64-65-66-67-68-69-70 71-72-73-93-96-118	**(impianto di produzione)**
Comune di Ischia di Castro (VT): Comune di Cellere (VT):	Fogli di mappa n° 48-39 Fogli di mappa n° 1-3-6-15-26-25-33	**(impianto di connessione)**

COMMITTENTE: **MYT ENERGY DEVELOPMENTS S.R.L.**
piazza Fontana, 6
20122 - Milano (MI)
Codice fiscale: 12078970964
Amministratore unico: Sig. Morlino Ciro

Codice di rintracciabilità e-Distribuzione n° T07390041

METKA EGN
MYT ENERGY DEVELOPMENTS S.R.L.

REV.	DATA	ESEGUITO	VERIFICATO	APPROVATO
00	25/03/2022	Lino/Massaro	Sarcone	Alferi

Classe Elaborato	Progetto
D	11
Nome Elaborato	

Profili longitudinali e trasversali

A. RELAZIONI E TABULATI
B. INQUADRAMENTO TERRITORIALE
C. ELABORATI IMPIANTO DI RETE
D. ELABORATI IMPIANTO UTENTE
E. DOCUMENTAZIONE

AMMINISTRATORE
MYT ENERGY DEVELOPMENTS S.R.L.
Sig. Morlino Ciro

PROGETTISTA
(opere elettriche)
Ing. Cosimo Padalino
TITOLO: INGEGNERE
SEZIONE A
MAGISTRALE
Cosimo PADALINO
Sezione A-A/244
Settore civile e ambientale
ORDINE DEGLI INGEGNERI DELLA PROVINCIA DI BRINDISI

PROGETTISTA
(opere edili)
Arch. Cinzia Sarcone
TITOLO: ARCHITETTO
SEZIONE A
Cinzia SARCONE
Sezione A-A/1100
Settore civile e ambientale
ORDINE DEGLI ARCHITETTI PIANIFICATORI PAESAGGISTI E CONSERVATORI DELLA PROVINCIA DI BRINDISI