
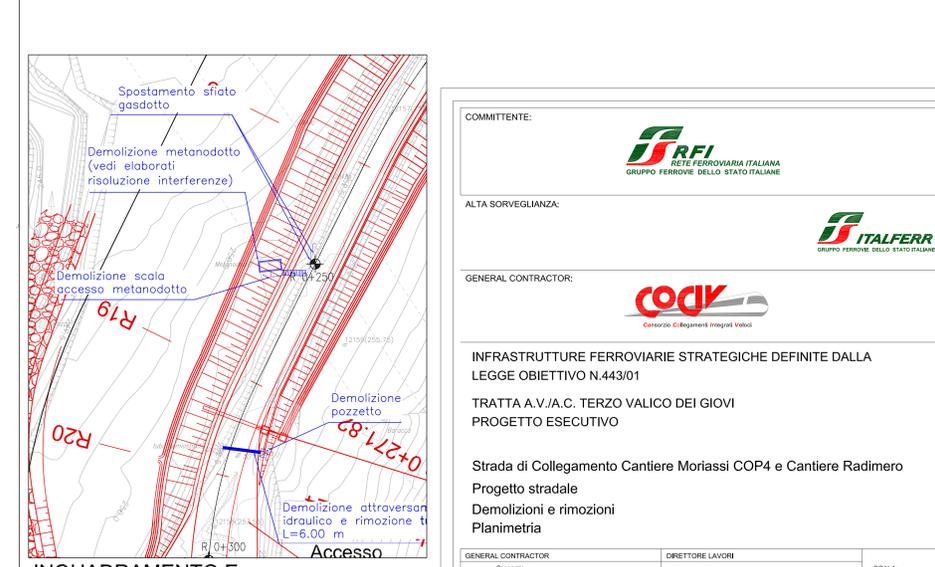
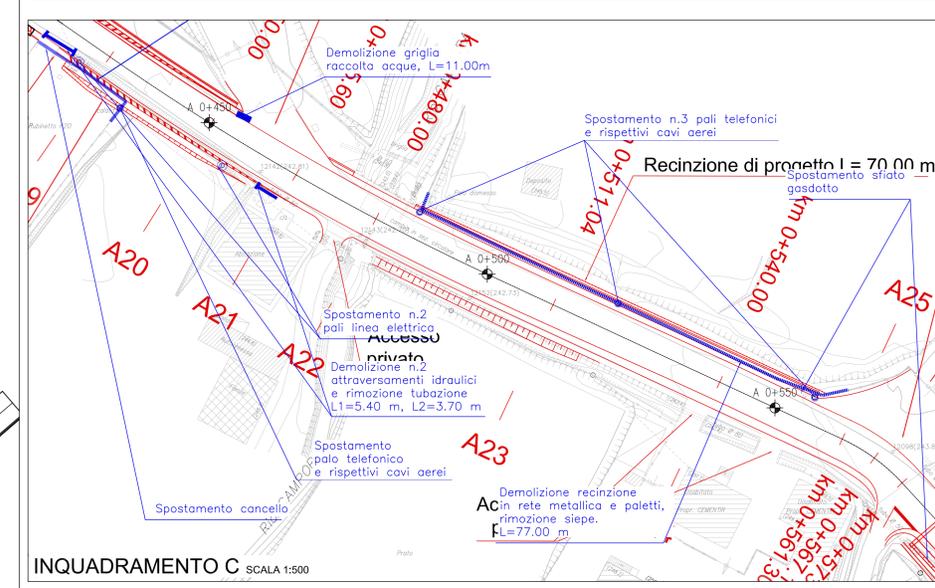


PLANIMETRIA DELLE DEMOLIZIONI
SCALA 1:1000

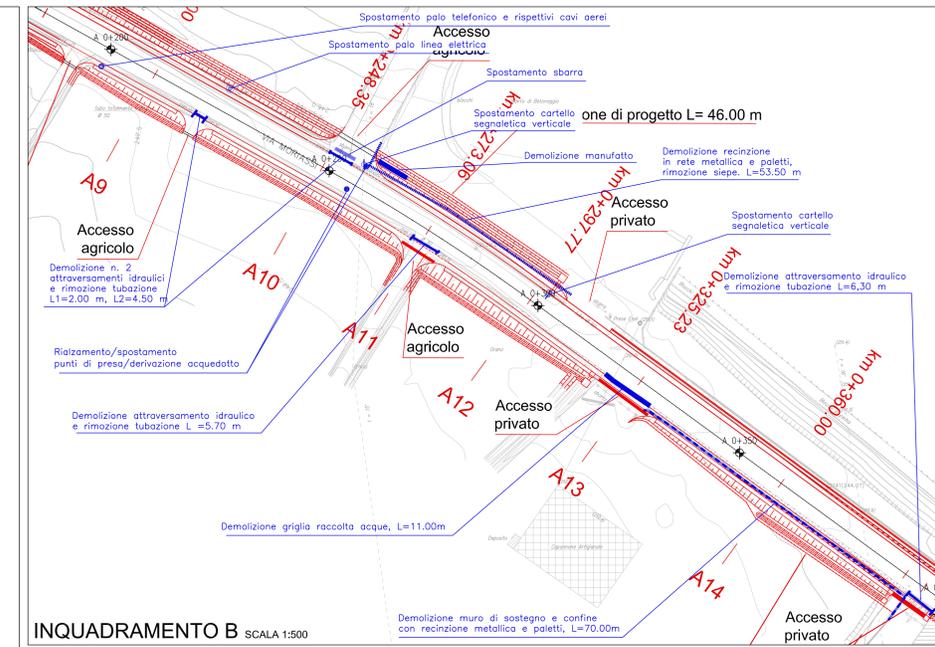

INQUADRAMENTO E SCALE 1:500

Nota:
La demolizione delle opere idrauliche che garantiscono la continuità idraulica dei fossi irrigui dovranno essere effettuate nei periodi non irrigui.

COMMITTENTE: **RFI** RETTE FERROVIARIE ITALIANE GRUPPO FERROVIE DELLO STATO ITALIANE

ALTA SORVEGLIANZA: **ITALFERR** GRUPPO FERROVIE DELLO STATO ITALIANE

GENERAL CONTRACTOR: **CODIV** Consorzio di Regolamenti Integrati Valico

INFRASTRUTTURE FERROVIARIE STRATEGICHE DEFINITE DALLA LEGGE OBIETTIVO N.443/01
TRATTA A.V./A.C. TERZO VALICO DEI GIOVI
PROGETTO ESECUTIVO

Strada di Collegamento Cantiere Moriassi COP4 e Cantiere Radimero
Progetto stradale
Demolizioni e rimozioni
Planimetria

GENERAL CONTRACTOR	Direttore Lavori		SCALA:
Consorzio Cociv Ing. G. Gagliardi			1:1000
COMMESSA	LOTTO	FASE	ENTE
IG51	01	E	CV
PROGETTAZIONE	TIPO DOC.	OPERADISCIPLINA	PROG.
Rev.	Aut.	Verif.	DATA
001	01	01	01

Nome File: I:\1014\CD\PROG\1014_001_001.dwg
CUP: F84H0000000000