





Foraggere - graminacee, leguminose, crucifere, chenopodiacee, polygonacee, composte, ombrellifere, etc; (Cultura destinata all'impianto agrivoltaico)




Olivo - Olea europaea (Cultura destinata a creare l'opera di mitigazione)

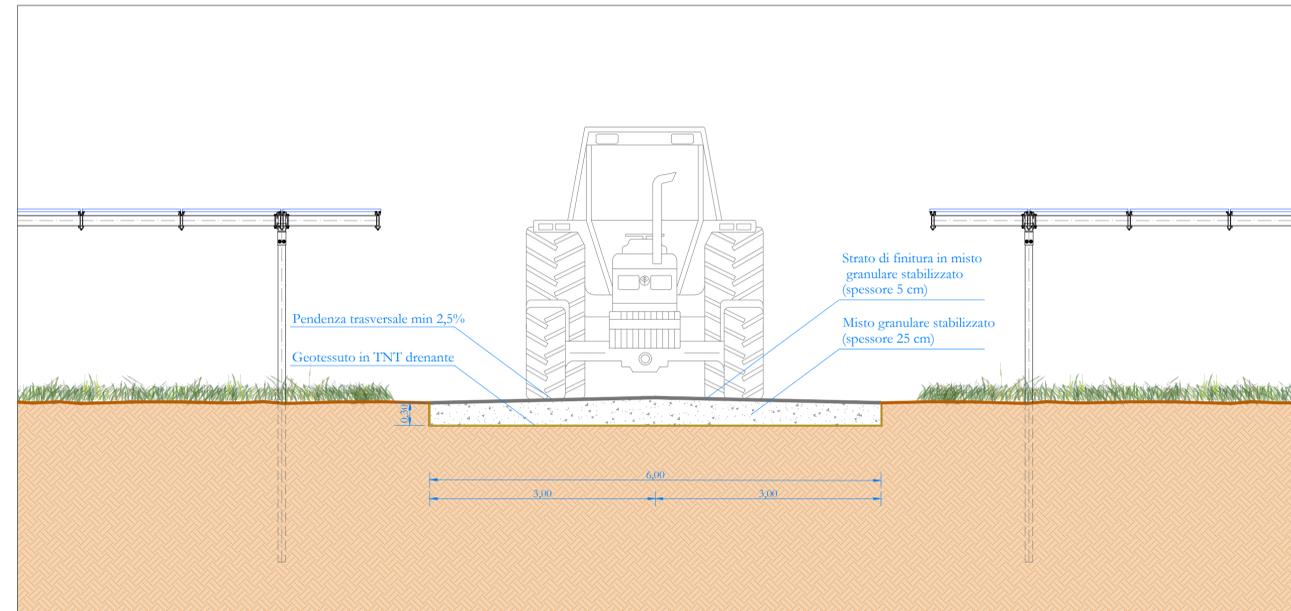


Particolare sezione stradale tipo_Scala 1:50

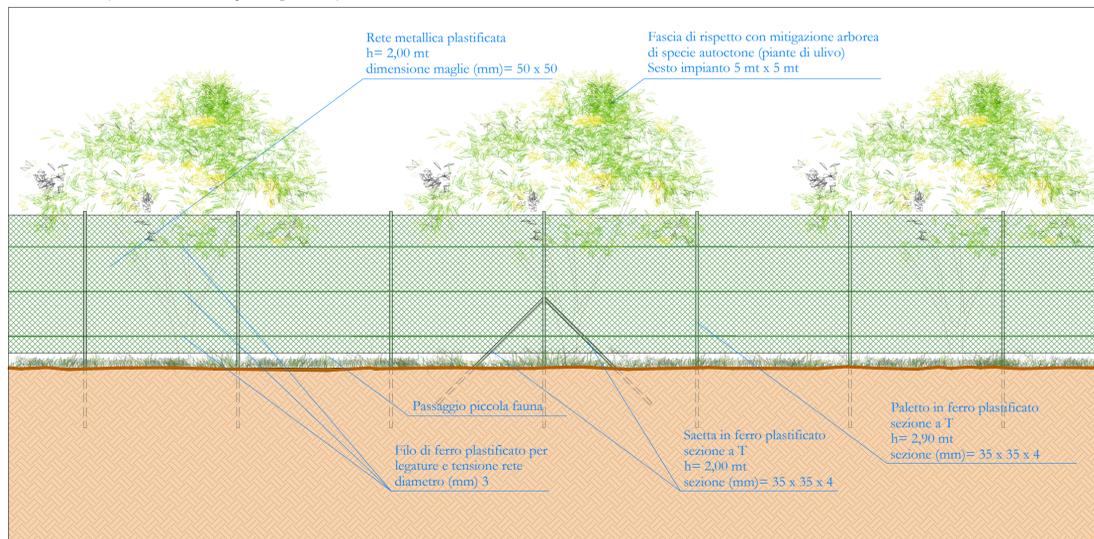


Particolare recinzione perimetrale e opere di mitigazione (vista frontale)_scala 1:50

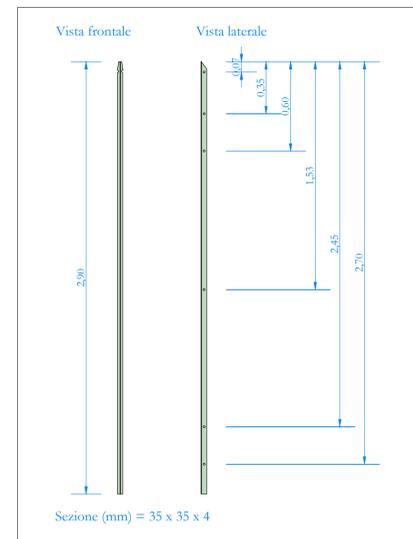

Dettaglio paletto in ferro plastificato sezione a T_scala 1:25

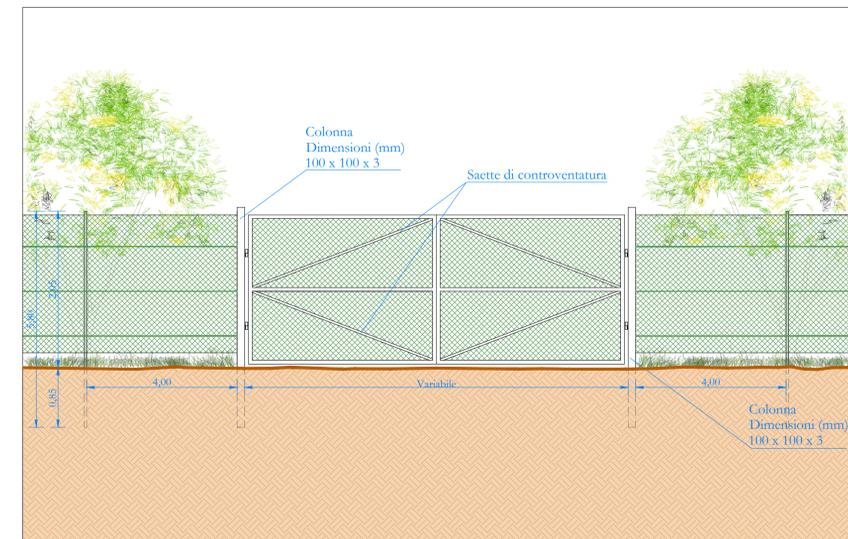

Particolare Cancello d'ingresso_scala 1:50

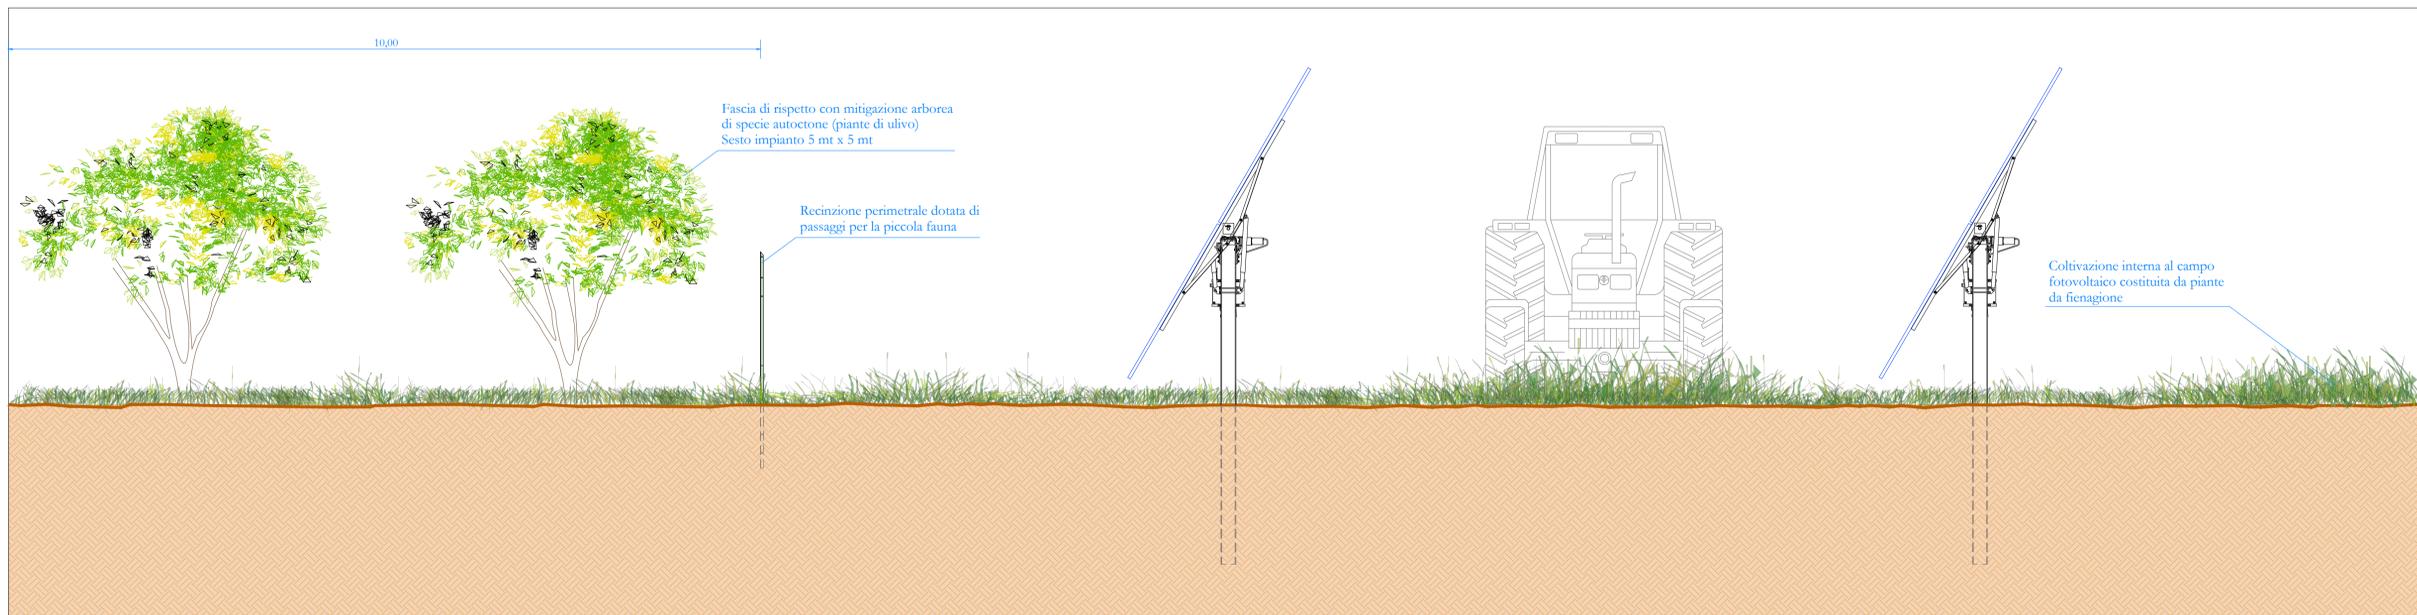

Particolare recinzione perimetrale e opere di mitigazione (vista laterale)_scala 1:50

REN ELECTRON **ese** **TeNet** **COMUNE DI ISCHIA DI CASTRO (VT)** località "LA SELVA"

PROGETTO PER LA REALIZZAZIONE DI UN IMPIANTO AGRIVOLTAICO DA 11.209,24 kWp (POTENZA IN IMMISSIONE PARI A 9.675,00 kW) PER LA PRODUZIONE DI ENERGIA ELETTRICA E OPERE CONNESSE DENOMINATO "FANTI e ROSSI"

Comune di Ischia di Castro (VT): Foglio di mappa n° 48 particelle n° 130-20-58 (impianto di produzione)
 Foglio di mappa n° 47 particelle n° 63-64-65-66-67-68-69-70 71-72-73-93-96-118

Comune di Ischia di Castro (VT): Fogli di mappa n° 48-39 (impianto di connessione)
 Comune di Cellere (VT): Fogli di mappa n° 1-3-6-15-26-25-33

COMMITTENTE: MYT ENERGY DEVELOPMENTS S.R.L. piazza Fontana, 6 20122 - Milano (MI) Codice fiscale: 12078970964 Amministratore unico: Sig. Morlino Giro				Codice di rintracciabilità c-Distribuzione n° 10739041	METKA METKA EGN MYT ENERGY DEVELOPMENTS S.R.L.
REV.	DATA	ESEGUITO	VERIFICATO	APPROVATO	A. RELAZIONI E TABULATI
00	25/03/2022	Lino/Massaro	Sarcone	Alfieri	B. INQUADRAMENTO TERRITORIALE
Classi Habermas - Milano					C. ELABORATI IMPIANTO DI RETE
D	27	Particolari recinzione, cancelli d'ingresso, strade interne e opere di mitigazione impianto agrivoltaico			D. ELABORATI IMPIANTO UTENTE
Classi Habermas					E. DOCUMENTAZIONE

AMMINISTRATORE
MYT ENERGY DEVELOPMENTS S.R.L.
Sig. Morlino Giro

PROGETTISTA
(opere elettriche)
Arch. **Cosimo PADALINO**
Sezione A.n. 1946
Sezione A.n. 1946

PROGETTISTA
(opere edili)
Arch. **Claudio Sarcone**
TIMP... FIRMA