


LEGENDA:

- Nuova Cabina MT Canino 2
- Cabine di consegna impianto fotovoltaico
- Elettrodotto MT interrato
Lunghezza complessiva: ca. 7,9 km
- Campo fotovoltaico

Rete Natura 2000(SIC/ZSC e ZPS)

- SIC
- SIC/ZPS
- ZSC
- ZSC/ZPS
- ZPS
- SIC

Stralcio CTR - Rete Natura 2000
Scala 1:10.000

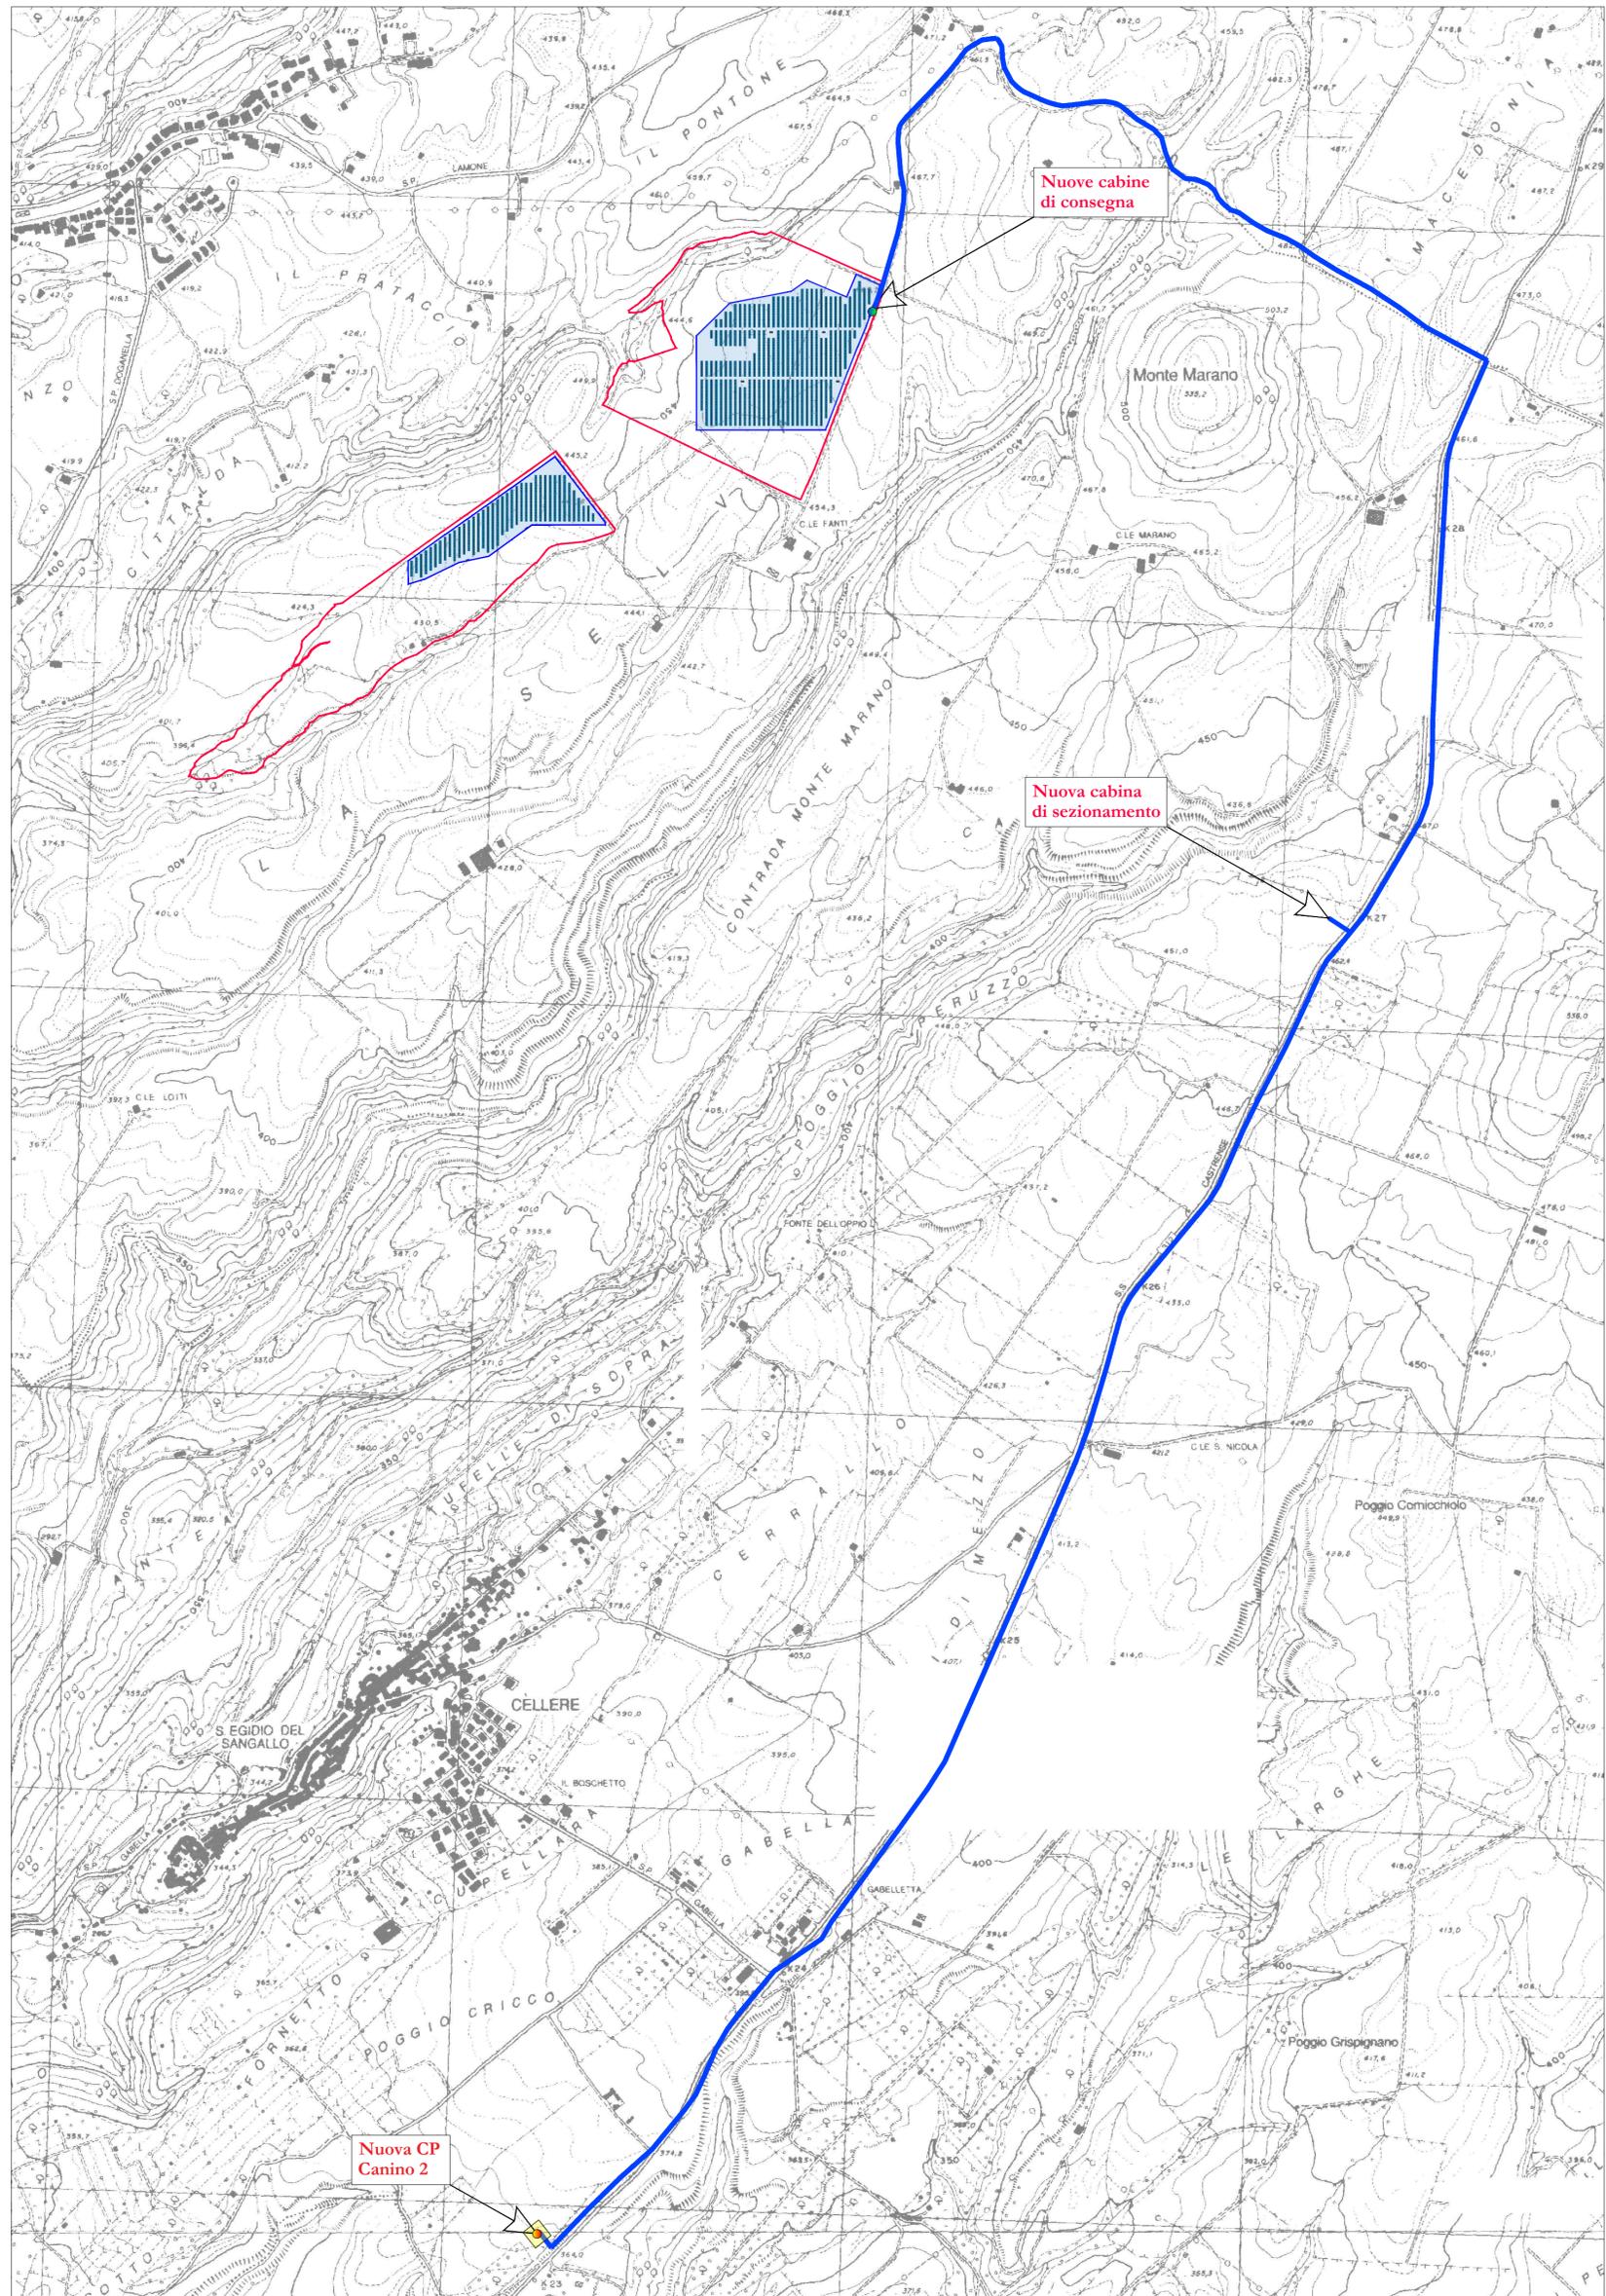

COMUNE DI ISCHIA DI CASTRO (VT)
località "LA SELVA"

PROGETTO PER LA REALIZZAZIONE DI UN IMPIANTO AGRIVOLTAICO DA 11.209,24 kWp (POTENZA IN IMMISSIONE PARI A 9.675,00 kW) PER LA PRODUZIONE DI ENERGIA ELETTRICA E OPERE CONNESSE DENOMINATO "FANTI e ROSSI"

Comune di Ischia di Castro (VT): Foglio di mappa n° 48 particelle n° 130-20-58
Foglio di mappa n° 47 particelle n° 63-64-65-66-67-68-69-70
71-72-73-93-96-118 (impianto di produzione)

Comune di Ischia di Castro (VT): Fogli di mappa n° 48-39
Comune di Cellere (VT): Fogli di mappa n° 1-3-6-15-26-25-33 (impianto di connessione)

COMMITTENTE: **MYT ENERGY DEVELOPMENTS S.R.L.**
piazza Fontana, 6
20122 - Milano (MI)
Codice fiscale: 12078970964
Amministratore unico: Sig. Morlino Ciro

Codice di rintracciabilità e-Distribuzione n° T0739041



REV.	DATA	ESEGUITO	VERIFICATO	APPROVATO
00	25/03/2022	Lino/Massarò	Sarcone	Alferi

Classe Elaborato: **B**
Allegato: **1.2.5**
Aree Natura 2000_SIC, ZPS, ZSC
scala 1:10.000

- A. RELAZIONI E TABULATI
- B. INQUADRAMENTO TERRITORIALE**
- C. ELABORATI IMPIANTO DI RETE
- D. ELABORATI IMPIANTO UTENTE
- E. DOCUMENTAZIONE

AMMINISTRATORE
MYT ENERGY DEVELOPMENTS S.R.L.
Sig. Morlino Ciro

PROGETTISTA (opere elettriche)
Ing. **Cosimo PADALINO**
Sezione A.6.1446
Settore Elettrotecnica

PROGETTISTA (opere edili)
arch. **Claudio Sarcone**
TIT. ING. ARCHIT. ROMA