


LEGENDA:

- Nuova Cabina MT Canino 2
- Cabine di consegna impianto fotovoltaico
- Elettrodotto MT interrato
Lunghezza complessiva: ca. 7,9 km
- Campo fotovoltaico

tipi_forestali2

- Altri boschi igrofili
- Arbusteti a specie della macchia mediterranea
- Arbusteti temperati
- Boscaglie a paliuro e terebinto
- Boschi di neoformazione
- Bosco di forra
- Castagneto (eutrofico) su depositi vulcanici
- Castagneto (oligotrofico) su lave acide
- Castagneto dei rilievi calcarei
- Castagneto dei substrati arenacei e marnosi
- Cerreta acidofila e subacidofila collinare
- Cerreta acidofila e subacidofila submontana
- Cerreta neutro-basifila collinare
- Cerreta neutro-basifila submontana
- Faggeta altomontana e rupestre
- Faggeta montana eutrofica
- Faggeta termofila e basso montana
- Lecceta con faggio
- Lecceta costiera termofila
- Lecceta mesoxerofila
- Lecceta rupicola
- Orno-ostrieto e boscaglie a carpinella
- Ostrieto mesofilo
- Piantazione di arboricoltura da legno
- Pineta di altre specie termofile
- Pineta di pino domestico
- Querceto a caducifoglie mediterranee xerofile
- Querceto a cerro e farnetto
- Querceto a farnia
- Querceto a roverella con cerro
- Querceto a roverella mesoxerofilo
- Rimboscimento di pini e/o altre conifere montane
- Robinieta/ailanteto
- Saliceto ripariale
- Sughereta con caducifoglie
- Sughereta costiera tipica

Stralcio CTR - Tipi forestali
Scala 1:10.000

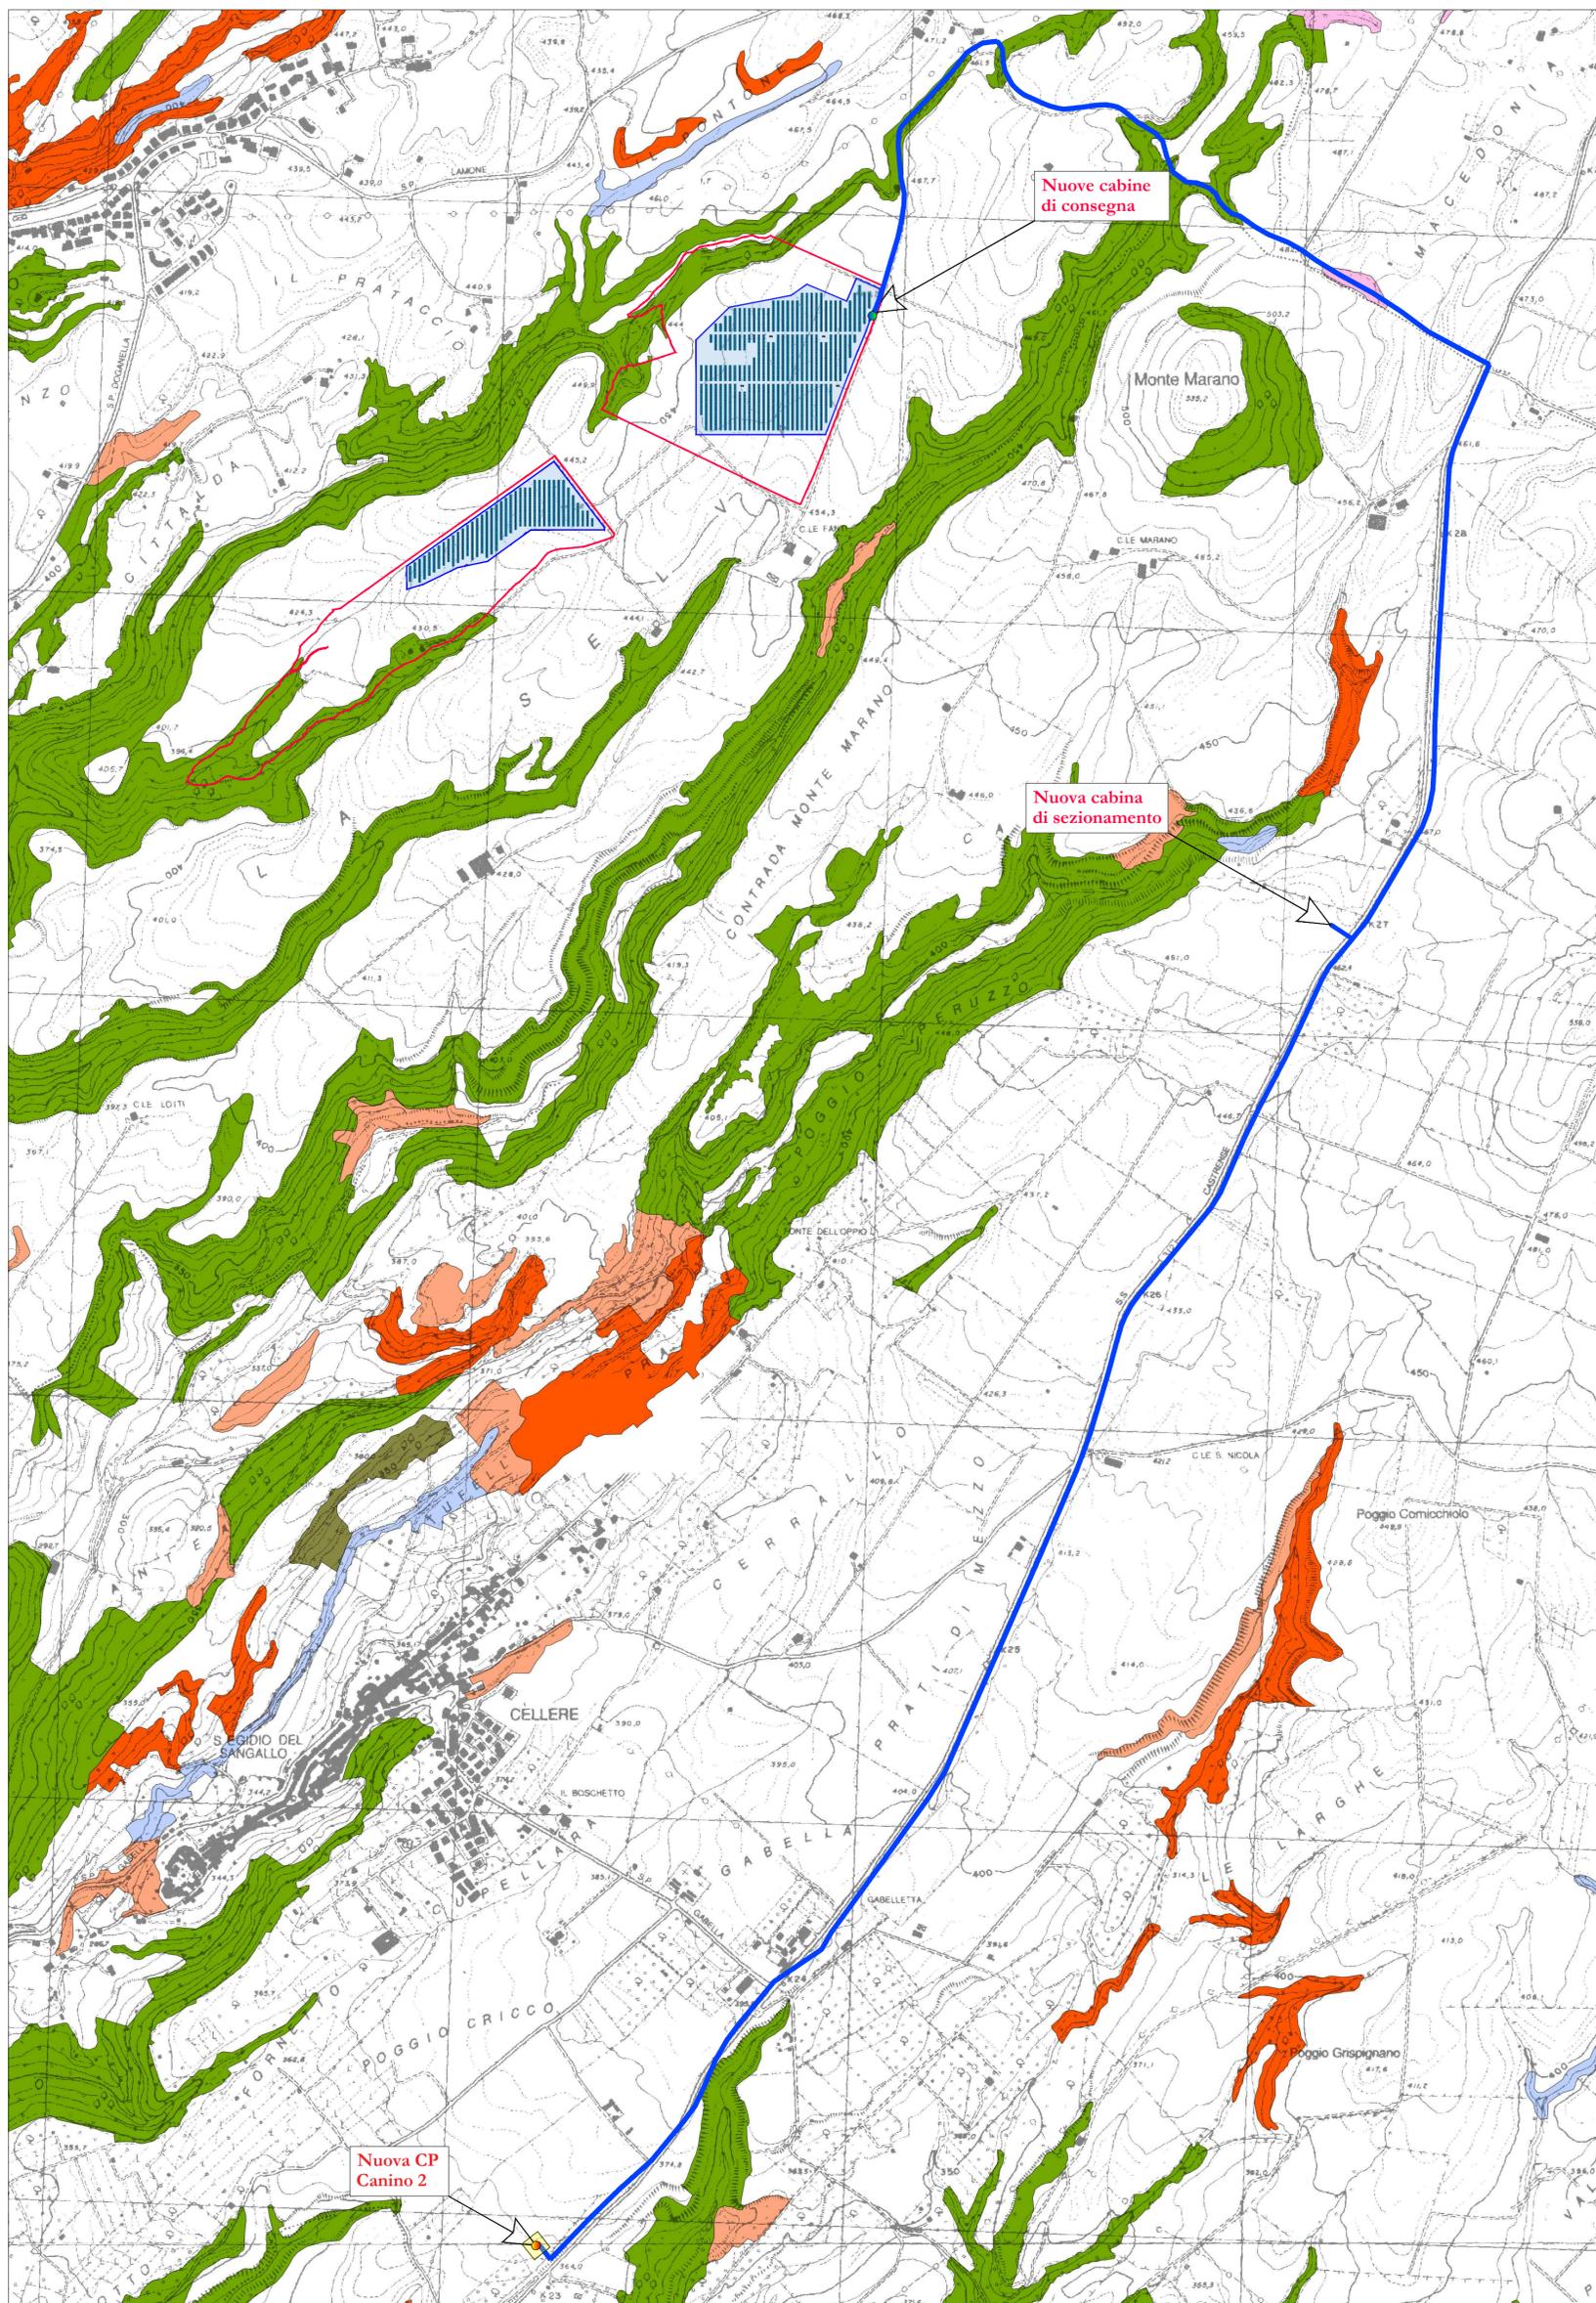

COMUNE DI ISCHIA DI CASTRO (VT)
località "LA SELVA"

PROGETTO PER LA REALIZZAZIONE DI UN IMPIANTO AGRIVOLTAICO DA 11.209,24 kWp (POTENZA IN IMMISSIONE PARI A 9.675,00 kW) PER LA PRODUZIONE DI ENERGIA ELETTRICA E OPERE CONNESSE DENOMINATO "FANTI e ROSSI"

Comune di Ischia di Castro (VT): Foglio di mappa n° 48 particelle n° 130-20-58 (impianto di produzione)
Foglio di mappa n° 47 particelle n° 63-64-65-66-67-68-69-70
71-72-73-93-96-118

Comune di Ischia di Castro (VT): Fogli di mappa n° 48-39 (impianto di connessione)
Comune di Cellere (VT): Fogli di mappa n° 1-3-6-15-26-25-33

COMMITTENTE: **MYT ENERGY DEVELOPMENTS S.R.L.**
piazza Fontana, 6
20122 - Milano (MI)
Codice fiscale: 12078970964
Amministratore unico: Sig. Morlino Ciro

Codice di rintracciabilità e-Distribuzione n° T0739041



REV.	DATA	ESEGUITO	VERIFICATO	APPROVATO
00	25/03/2022	Lino/Massarò	Sarcone	Alfieri

Classe Elaborato	Alfieri	Tipi forestali scala 1:10.000
B	1.2.7	

- A. RELAZIONI E TABULATI
- B. INQUADRAMENTO TERRITORIALE**
- C. ELABORATI IMPIANTO DI RETE
- D. ELABORATI IMPIANTO UTENTE
- E. DOCUMENTAZIONE

AMMINISTRATORE
MYT ENERGY DEVELOPMENTS S.R.L.
Sig. Morlino Ciro

PROGETTISTA (opere elettriche)



PROGETTISTA (opere edili)

