


LEGENDA

- Perimetro catastale
- Recinzione perimetrale
- Fascia arborea di mitigazione  
Uliveto perimetrale con larghezza pari a 10 metri
- Curve di livello equidistanza = 1 mt
- Viabilità di accesso/interna al campo fotovoltaico  
da realizzare in misto granulometrico ciottolato
- Viabilità interna al campo fotovoltaico
- Viabilità esterna al campo fotovoltaico
- Cancello di accesso
- Nuova linea MT interrata in entra-esce AL 185 mmq
- Nuova linea MT interrata area 1 (UTENTE)
- Nuova linea MT interrata area 2 (UTENTE)
- Linea MT aerea esistente
- Impluvio naturale
- Cabina di consegna DG2092 Ed.03 (Area 2)
- Cabina utente (Area 2)
- Cabina trasformazione sottocampo 5 (AREA 2)
- Inverter di stringa da 225 kW  
modello SUNGROW  
SG 250 HX o SIMILARE  
Totale inverter Sottocampo 5: 8
- Modulo Tracker con 28 pannelli fotovoltaici  
Tipo Arcotech solar o similare
- AREA 2**  
Sottocampo 5: n°112 Tracker da 28 moduli  
Totale: 3.136 moduli FV  
Pannelli fotovoltaici bifacciali tipo Trina Solar  
modello VERTEX BIFACIAL DUAL GLASS  
da 665 watt o SIMILARI  
**POTENZA NOMINALE SOTTOCAMPO 5: 2.085,44 kWp**

DIVISIONI ELETTRICHE


- 1 AREA 1
- 2 AREA 2

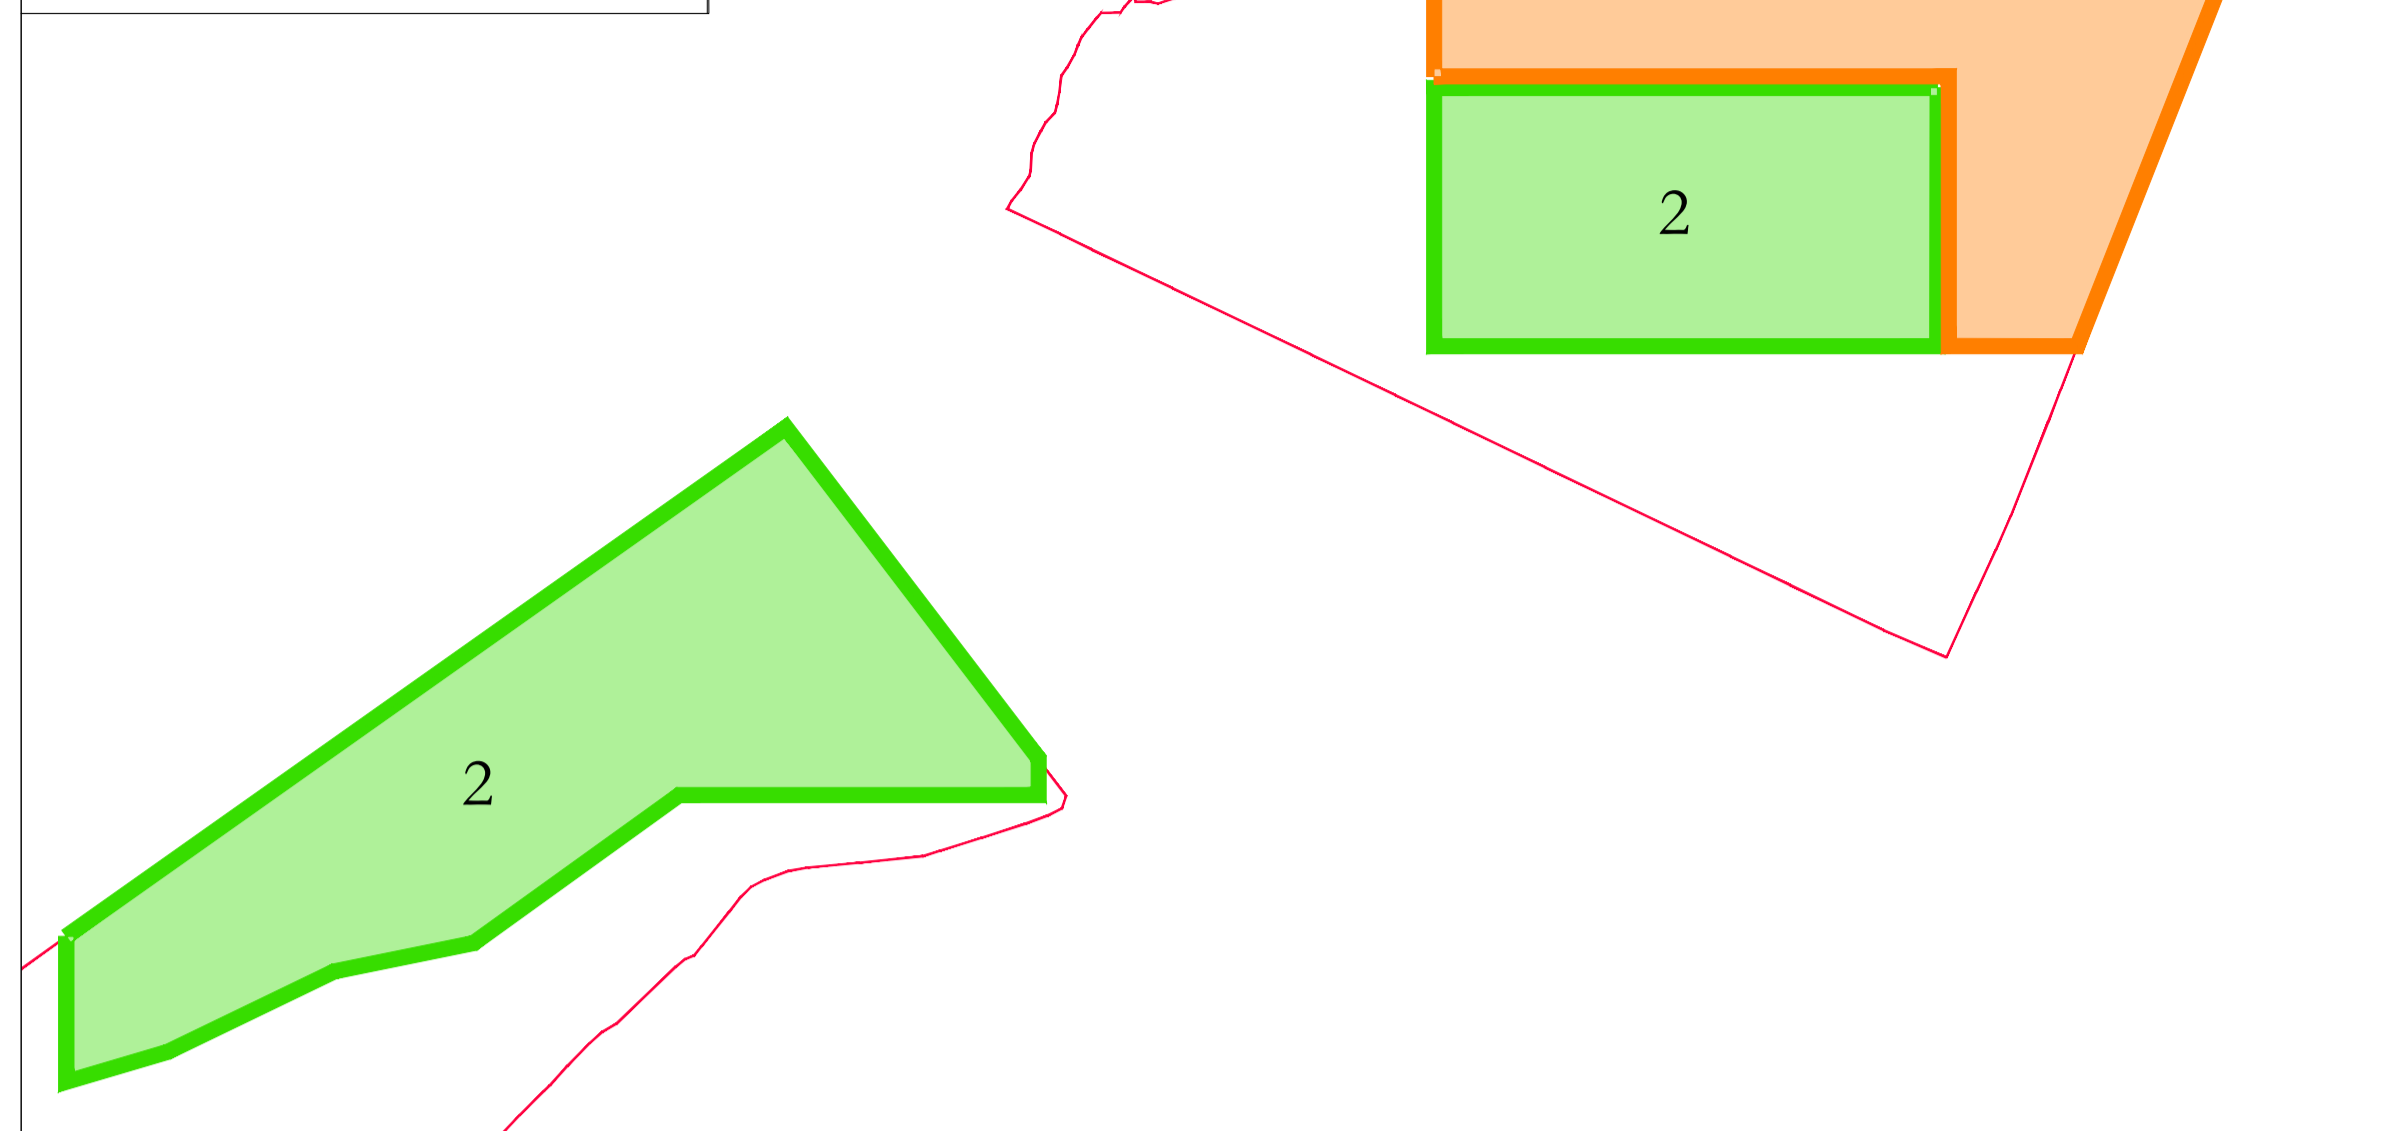

Planimetria generale con indicazione delle sezioni elettriche - scala 1:4.000

DIVISIONI ELETTRICHE AREA 2

- 4 Area SOTTOCAMPO 4
- 5 Area SOTTOCAMPO 5
- 6 Area SOTTOCAMPO 6

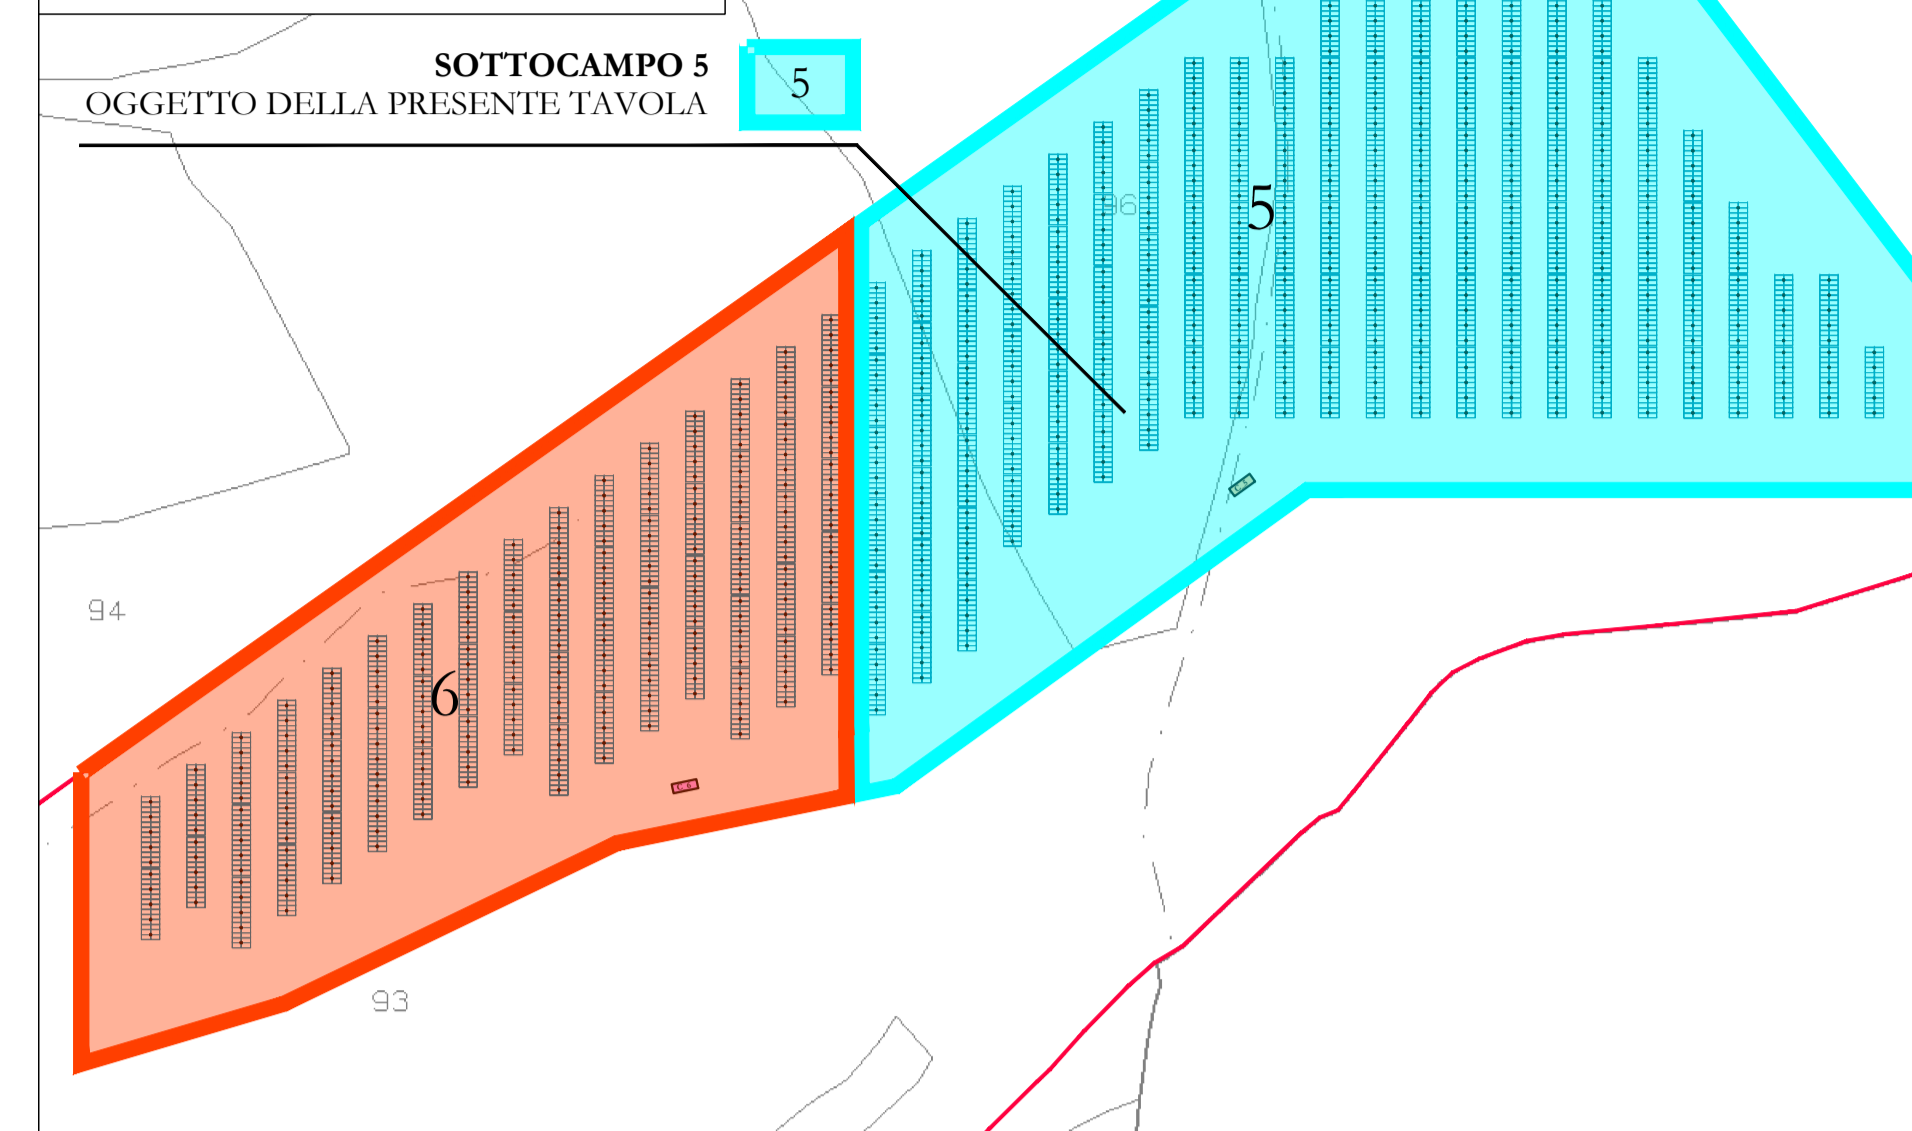

Planimetria generale con indicazione delle sezioni elettriche AREA 1 - scala 1:2.000



Planimetria sottocampo 5 "AREA 2" POST OPERAM - scala 1:500



COMUNE DI ISCHIA DI CASTRO (VT)  
località "LA SELVA"

PROGETTO PER LA REALIZZAZIONE DI UN IMPIANTO AGRIVOLTAICO DA 11.209,24 kWp  
(POTENZA IN IMMISSIONE PARI A 9.675,00 kW) PER LA PRODUZIONE DI ENERGIA  
ELETTRICA E OPERE CONNESSE DENOMINATO "FANTI e ROSSI"

Comune di Ischia di Castro (VT): Foglio di mappa n° 48 particelle n° 130-20-58 (impianto di produzione)  
Foglio di mappa n° 47 particelle n° 63-64-65-66-67-68-69-70  
71-72-73-93-96-118  
Comune di Ischia di Castro (VT): Fogli di mappa n° 48-39 (impianto di connessione)  
Comune di Cellere (VT): Fogli di mappa n° 1-3-6-15-26-25-33

COMMITTENTE: **MYT ENERGY DEVELOPMENTS S.R.L.**  
piazza Fontana, 6  
20122 - Milano (MI)  
Codice fiscale: 12078970964  
Amministratore unico: Sig. Morlino Giro

Codice di rintracciabilità e-Distribuzione n° T0739041



| REV. | DATA       | ESEGUITO                                   | VERIFICATO | APPROVATO |
|------|------------|--|------------|-----------|
| 00   | 25/03/2022 | Esso/Modulo                                | Sarcove    | Alfin     |
| D    | 8          | Layout Post operam (Area 2 - Sottocampo 5) |            |           |

- A. RELAZIONI E TABELLARI
- B. INQUADRAMENTO TERRITORIALE
- C. ELABORATI IMPIANTO DI RETE
- D. ELABORATI IMPIANTO UTENTE
- E. DOCUMENTAZIONE

AMMINISTRATORE  
MYT ENERGY DEVELOPMENTS S.R.L.  
Sig. Morlino Giro

PROGETTISTA  
(opere elettriche)  
Ing. **CASIMIRO PADALINO**  
Sezione A.6.1.1  
Incaricato

PROGETTISTA  
(opere cdli)  
Arch. **Cristoforo Sarcove**  
TIM/INGEGNERIA

