
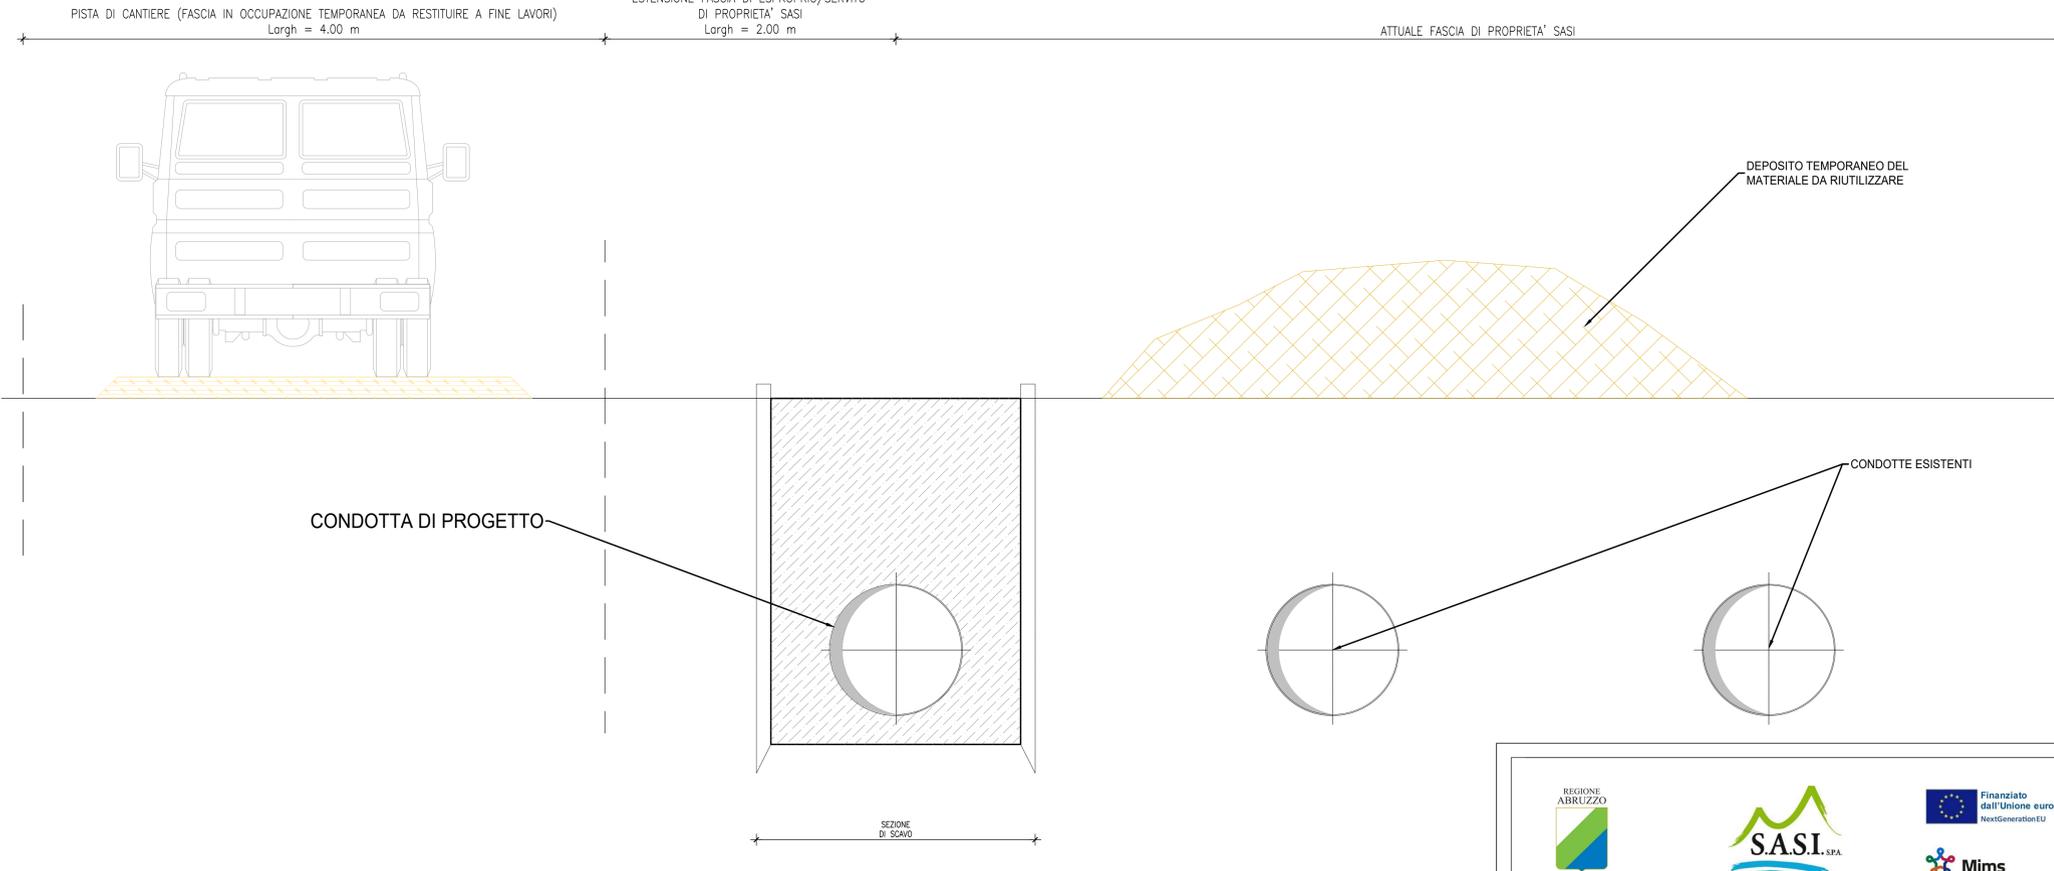


## POSA CONDOTTE SU NUOVO SEDIME

## POSA ALL'INTERNO DELL'ATTUALE FASCIA DI PROPRIETA' SASI

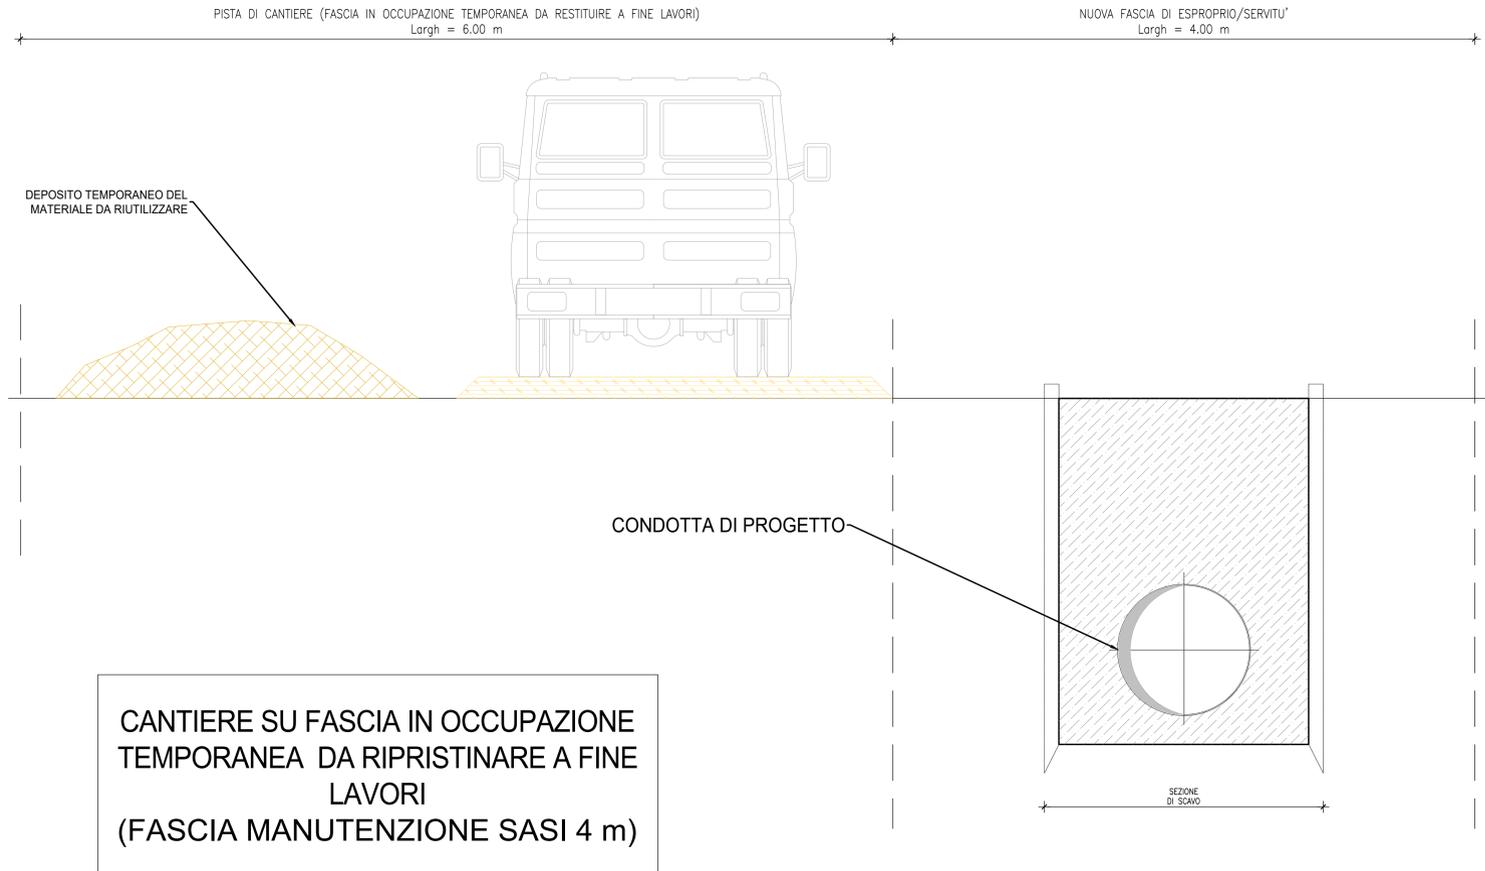

**POTENZIAMENTO DEL SISTEMA ACQUEDOTTISTICO "VERDE"**  
Riefficientamento dell'opera di presa "sorgente verde" e potenziamento della capacità di trasporto della risorsa idrica

I stralcio funzionale Fara San Martino – Casoli  
CUP: E91B21004050006  
PNRR-M2C4-I4.1-A2-34

### PROGETTO DI FATTIBILITA' TECNICA ED ECONOMICA





RTP:		Responsabile Unico del Procedimento:	
 HMR Ambiente Srl (Capogruppo) Piazza Stazione 7 66133 FASCIOVA Ing. Fabrizio Parboni Anzani		Arch. Aurelio Falconio	
Dist. Geol. Pier Andrea VORLICEK (Mandatario) Via Martiri della Libertà 28 35042 Estè (PD)			

SEZIONE TIPO DI POSA SU AREA VERDE/BOSCHIVA  
scala 1:20

SEZIONE TIPO DI POSA SU STRADA COMUNALE STERRATA  
scala 1:20

SEZIONE TIPO DI POSA SU STRADA COMUNALE ASFALTATA  
scala 1:20

SEZIONE TIPO DI POSA SU STRADA PROVINCIALE/STATALE  
scala 1:20

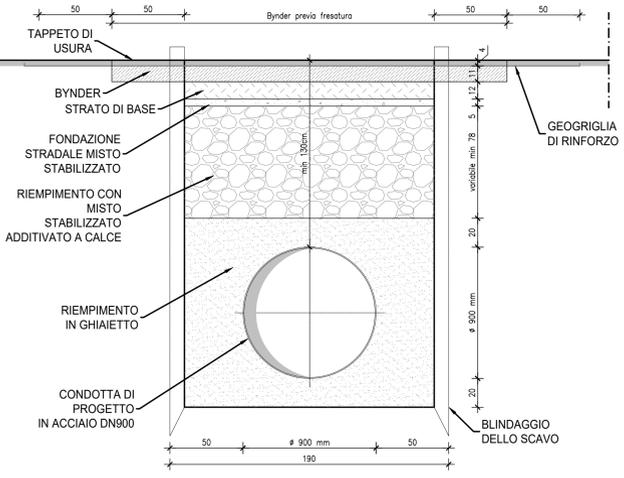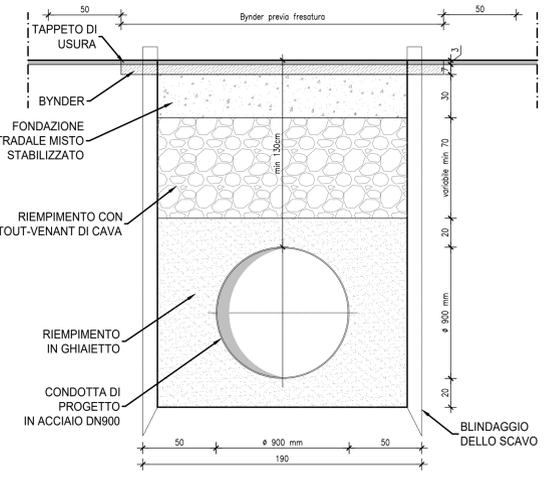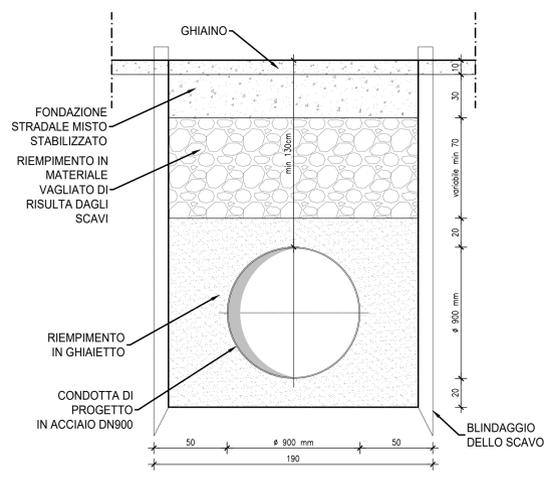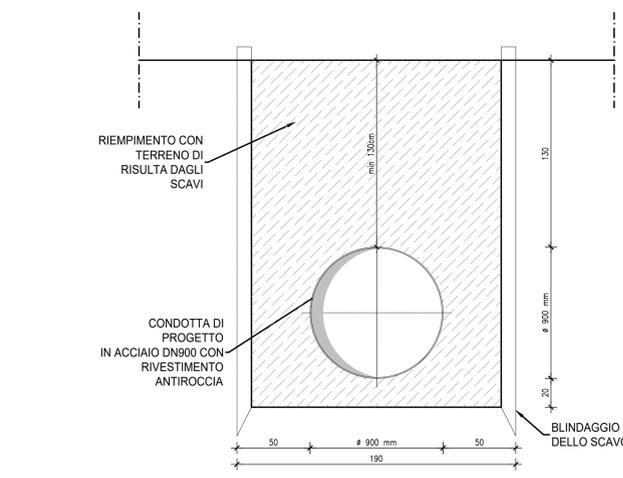

TITOLO: Particolari costruttivi: sezioni tipo di scavo e ripristini  
ELAB. N°: 5.1  
Scala: 1:20

CODICE ELABORATO: A11.072.P.P.G.51100			REV: 0/0		
REV.	DATA	MOTIVO DELLA EMISSIONE	ESEGUITO	CONTROLLATO	APPROVATO
00	Nov. 2022	EMISSIONE	HMR	HMR	HMR