

- LEGENDA**
- LIMITI AMMINISTRATIVI
 - MANUFATTI IDRAULICI ESISTENTI
 - STRALCIO 2 IN PROGETTO**
 - TRATTI SOTTO-STRADA
 - CASOLI-SCERNI (DN500)
 - STRALCI IN PROGETTO (IN ALTRI APPALTI)**
 - Stralcio 1 - Fara-Casoli
 - Stralcio 3 - Casoli-Macchie
 - Potabilizzatore Roccascalegna
 - TRATTO ESISTENTE**
 - LINEA ESISTENTE (DUE TUBAZIONI DN450, DN600)
 - INTERFERENZE**
 - Corpo Idrico Significativo

REGIONE ABRUZZO


SASI S.p.A.

Finanziato dall'Unione europea NextGenerationEU

Mims Ministero delle Infrastrutture e della Mobilità Sostenibile

POTENZIAMENTO DEL SISTEMA ACQUEDOTTISTICO "VERDE"
Riqualificazione delle condotte adduttrici esistenti e potenziamento della capacità di trasporto della risorsa idrica dell'acquedotto Verde

Il stralcio funzionale Casoli - Scerni" - CUP: E11B21004480006
PNRR-M2C4-I4.1-A2-35

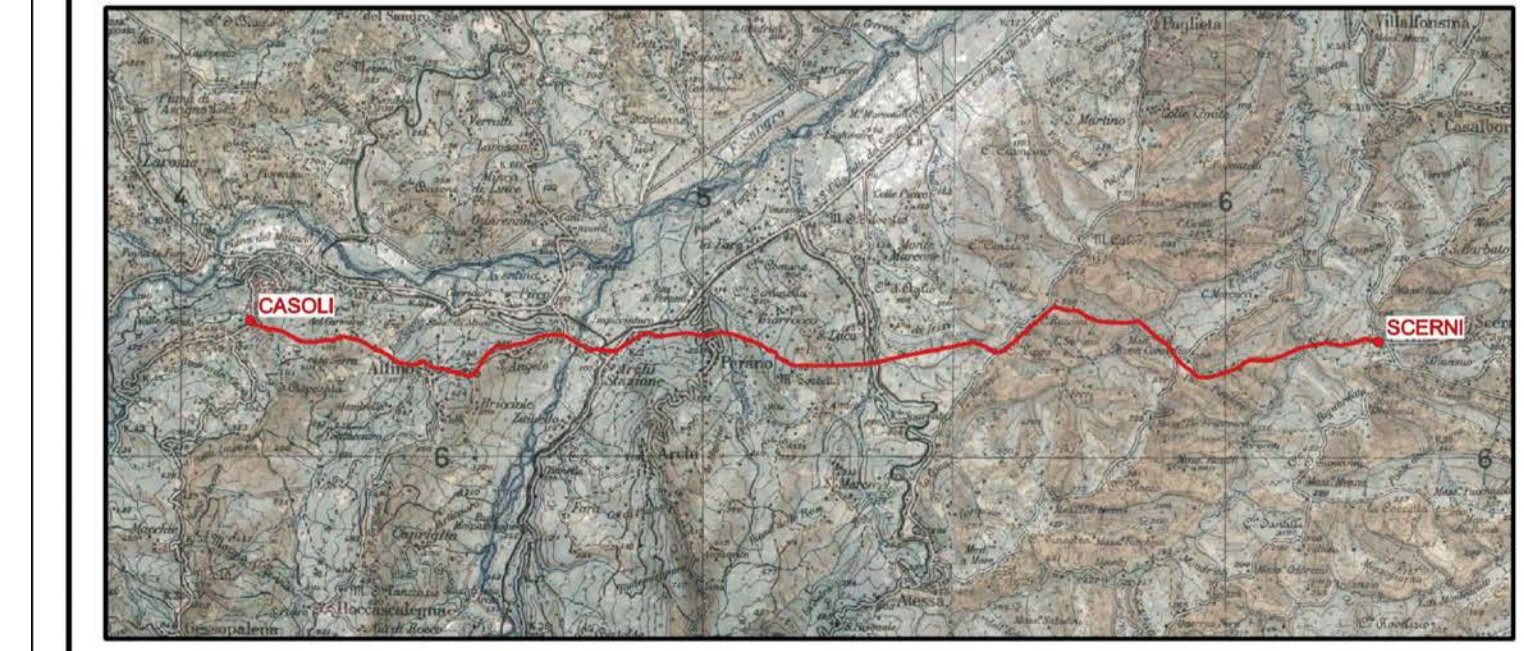

PROGETTO DI FATTIBILITÀ TECNICA ED ECONOMICA

TITOLO ELABORATO: **ELABORATI GENERALI INQUADRAMENTO**
Corografia generale degli interventi in progetto

SCALA: 1:25000
FOGLIO: A1+

IL PROGETTISTA: **AI ENGINEERING S.r.l. - AI Studio**

IL R.U.P.: **Dott. Fabrizio Talone**

FASE	OPERA	TIPO DOCUMENTO	PROGRESSIVO	REV.	CODIFICA
FTE	INQ	D	001	00	FTE_INQ_D_001_00

AGGIORNAMENTI:	REV.	DATA	DESCRIZIONE	REDATTO	CONTROLL.	APPROV.
0	27/06/2022	EMISSIONE		F.Talone	E.Pencoc	J.Tardiani

