

LEGENDA

Simbologia	Descrizione delle opere
	Piping in acciaio in progetto
	Piping in ghisa sferoidale
	Piping esistente

REGIONE ABRUZZO


SASI SPA

Finanziato dall'Unione europea NextGenerationEU

Mims Ministero delle Infrastrutture e della Mobilità Sostenibili

POTENZIAMENTO DEL SISTEMA ACQUEDOTTISTICO "VERDE"
Riqualficazione delle condotte adduttrici esistenti e potenziamento della capacità di trasporto della risorsa idrica dell'acquedotto Verde

Il stralcio funzionale Casoli - Scerni - CUP: E11B21004480006
PNRR-M2C4-I4.1-A2-35

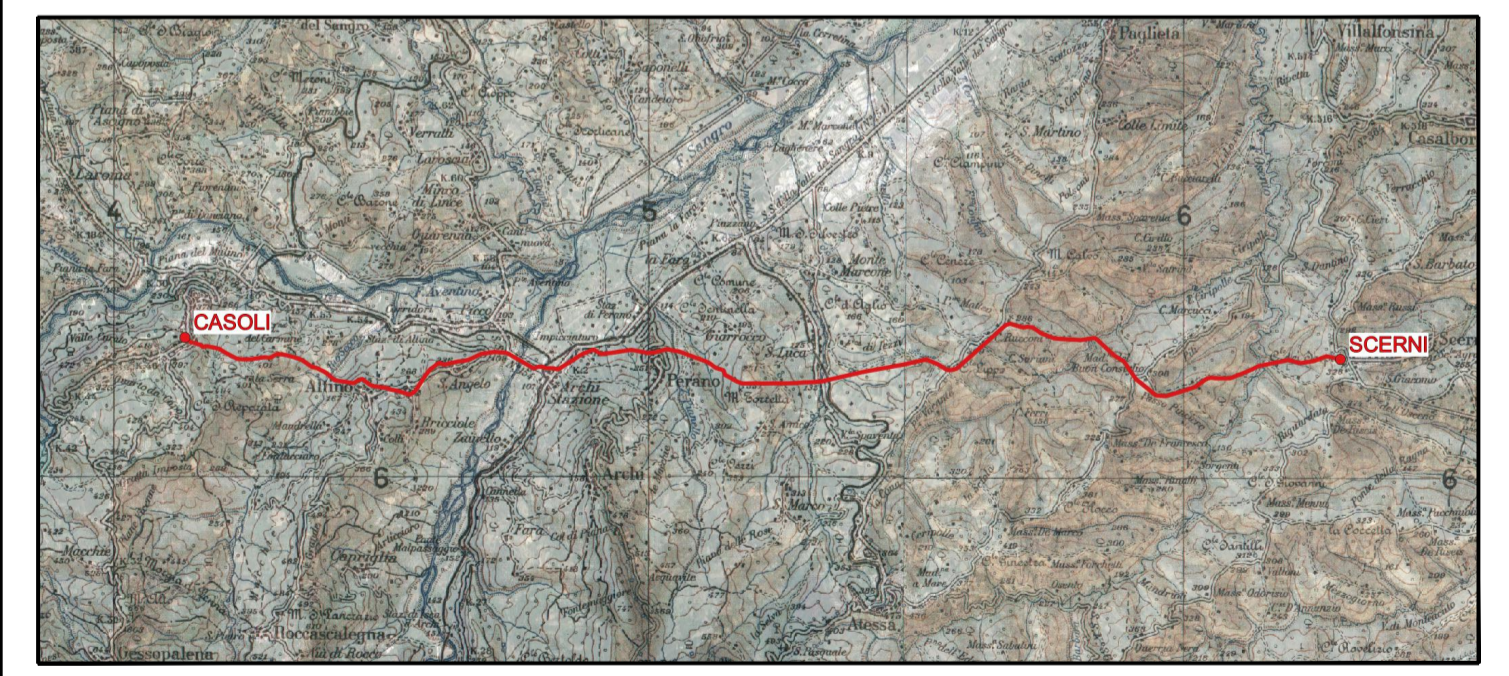

PROGETTO DI FATTIBILITÀ TECNICA ED ECONOMICA

ALTAIR ASSOCIATI

AI ENGINEERING S.r.l. - AI Studio

CONSA CONSULTING

GIMI

IL PROGETTISTA

ALTAIR ASSOCIATI

AI ENGINEERING S.r.l. - AI Studio

CONSA CONSULTING

GIMI

CONSA CONSULTING

ALTAIR ASSOCIATI

AI ENGINEERING S.r.l. - AI Studio

CONSA CONSULTING

GIMI

TITOLO ELABORATO

OPERE IN PROGETTO

MANUFATTI DI LINEA

Connessioni al partitore di Casoli

SCALA

Varie

FOGLIO

A1+ (1050 x 594)

FASE	OPERA	TIPO DOCUMENTO	PROGRESSIVO	REV.	CODIFICA
FTE	ML	D	001	00	FTE_ML_D_001_00

AGGIORNAMENTI:

REV.	DATA	DESCRIZIONE	REDATTO	CONTROLL.	APPROV.
	05/08/2022	EMISSIONE	F.Taluti	E.Perucca	J.Tarchiani

R.U.P.
Dott. Fabrizio Talone