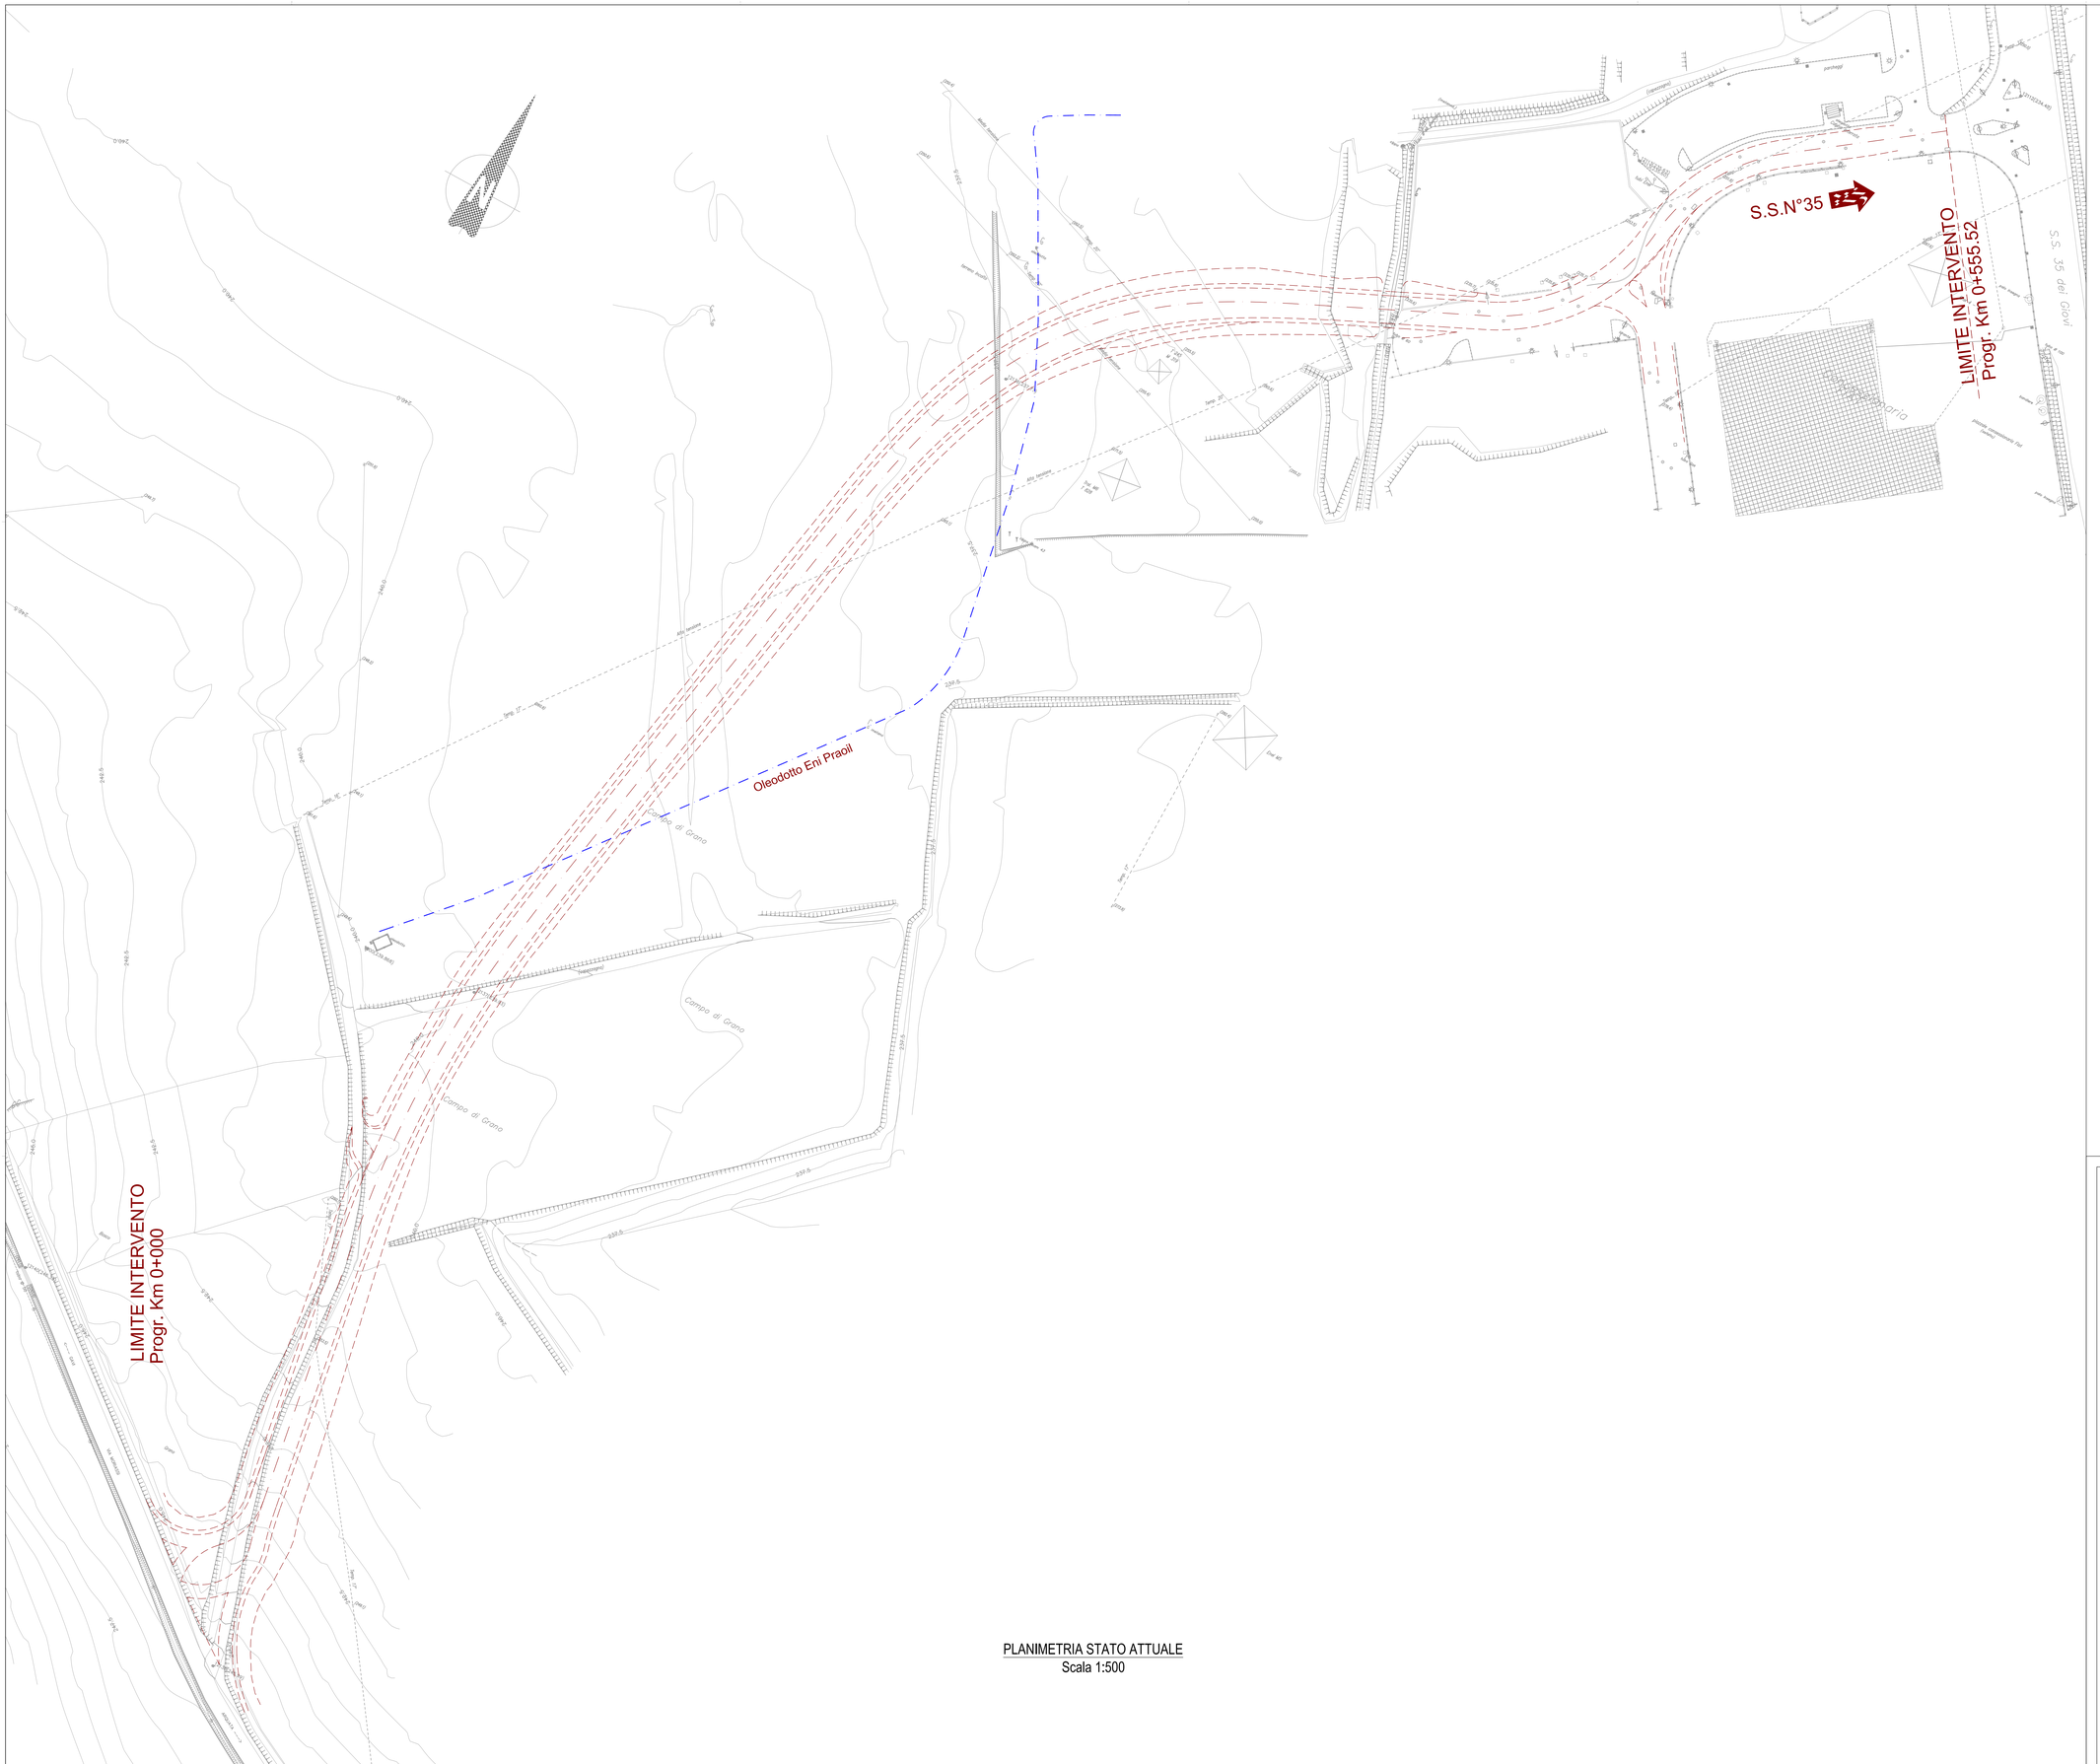

PLANIMETRIA STATO ATTUALE
Scala 1:500

COMMITTENTE:

RFI RETE FERROVIARIA ITALIANA
GRUPPO FERROVIE DELLO STATO ITALIANE

ALTA SORVEGLIANZA:

ITALFERR
GRUPPO FERROVIE DELLO STATO ITALIANE

GENERAL CONTRACTOR:

COCIV
Consorzio Collegamenti Integrati Veloci

INFRASTRUTTURE FERROVIARIE STRATEGICHE DEFINITE DALLA LEGGE OBIETTIVO N.443/01

TRATTA A.V./A.C. TERZO VALICO DEI GIOVI
PROGETTO ESECUTIVO

Strada di Collegamento tra via del Vapore e via Moriassi
Progetto stradale
Planimetria stato di fatto

GENERAL CONTRACTOR	DIRETTORE LAVORI	SCALA:
Consorzio **Cociv** Ing. G. Guagnozzi		1:500

COMMESSA	LOTTO	FASE	ENTE	TIPO DOC.	OPERA/DISCIPLINA	PROGR.	REV.
IG51	01	E	CV	P8	NV3100	001	B

PROGETTAZIONE

Rev.	Descrizione emissione	Redatto	Data	Verificato	Data	Progettista Integratore	Data	IL PROGETTISTA
A00	Prima emissione	Vega Eng.	23/05/2012	Ing. F. Colla	29/05/2012	E. Pagani	31/05/2012	PROGETTISTA
B00	Revisione a seguito istruttoria 8/2/1/1/1 MIN/1000/0/1 del 31/07/2012	Vega Eng.	19/10/2012		23/10/2012		25/10/2012	

n. Elab.

Nome File: IG51-01-E-CV-PB-NV31-00-001-B00
CUP: F81H92000000008