
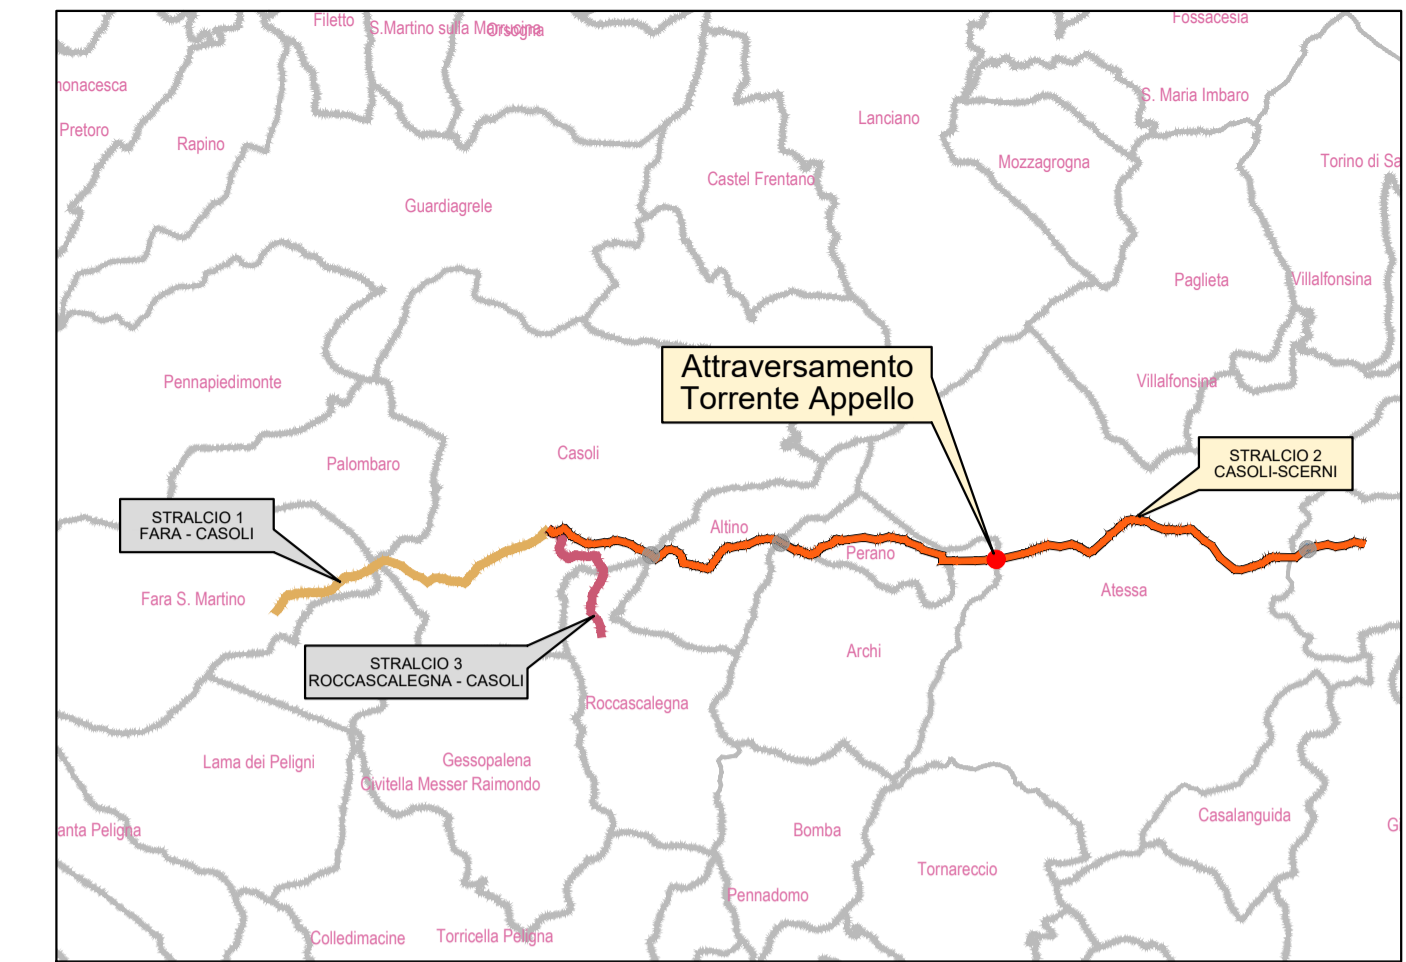



SEZIONE 2

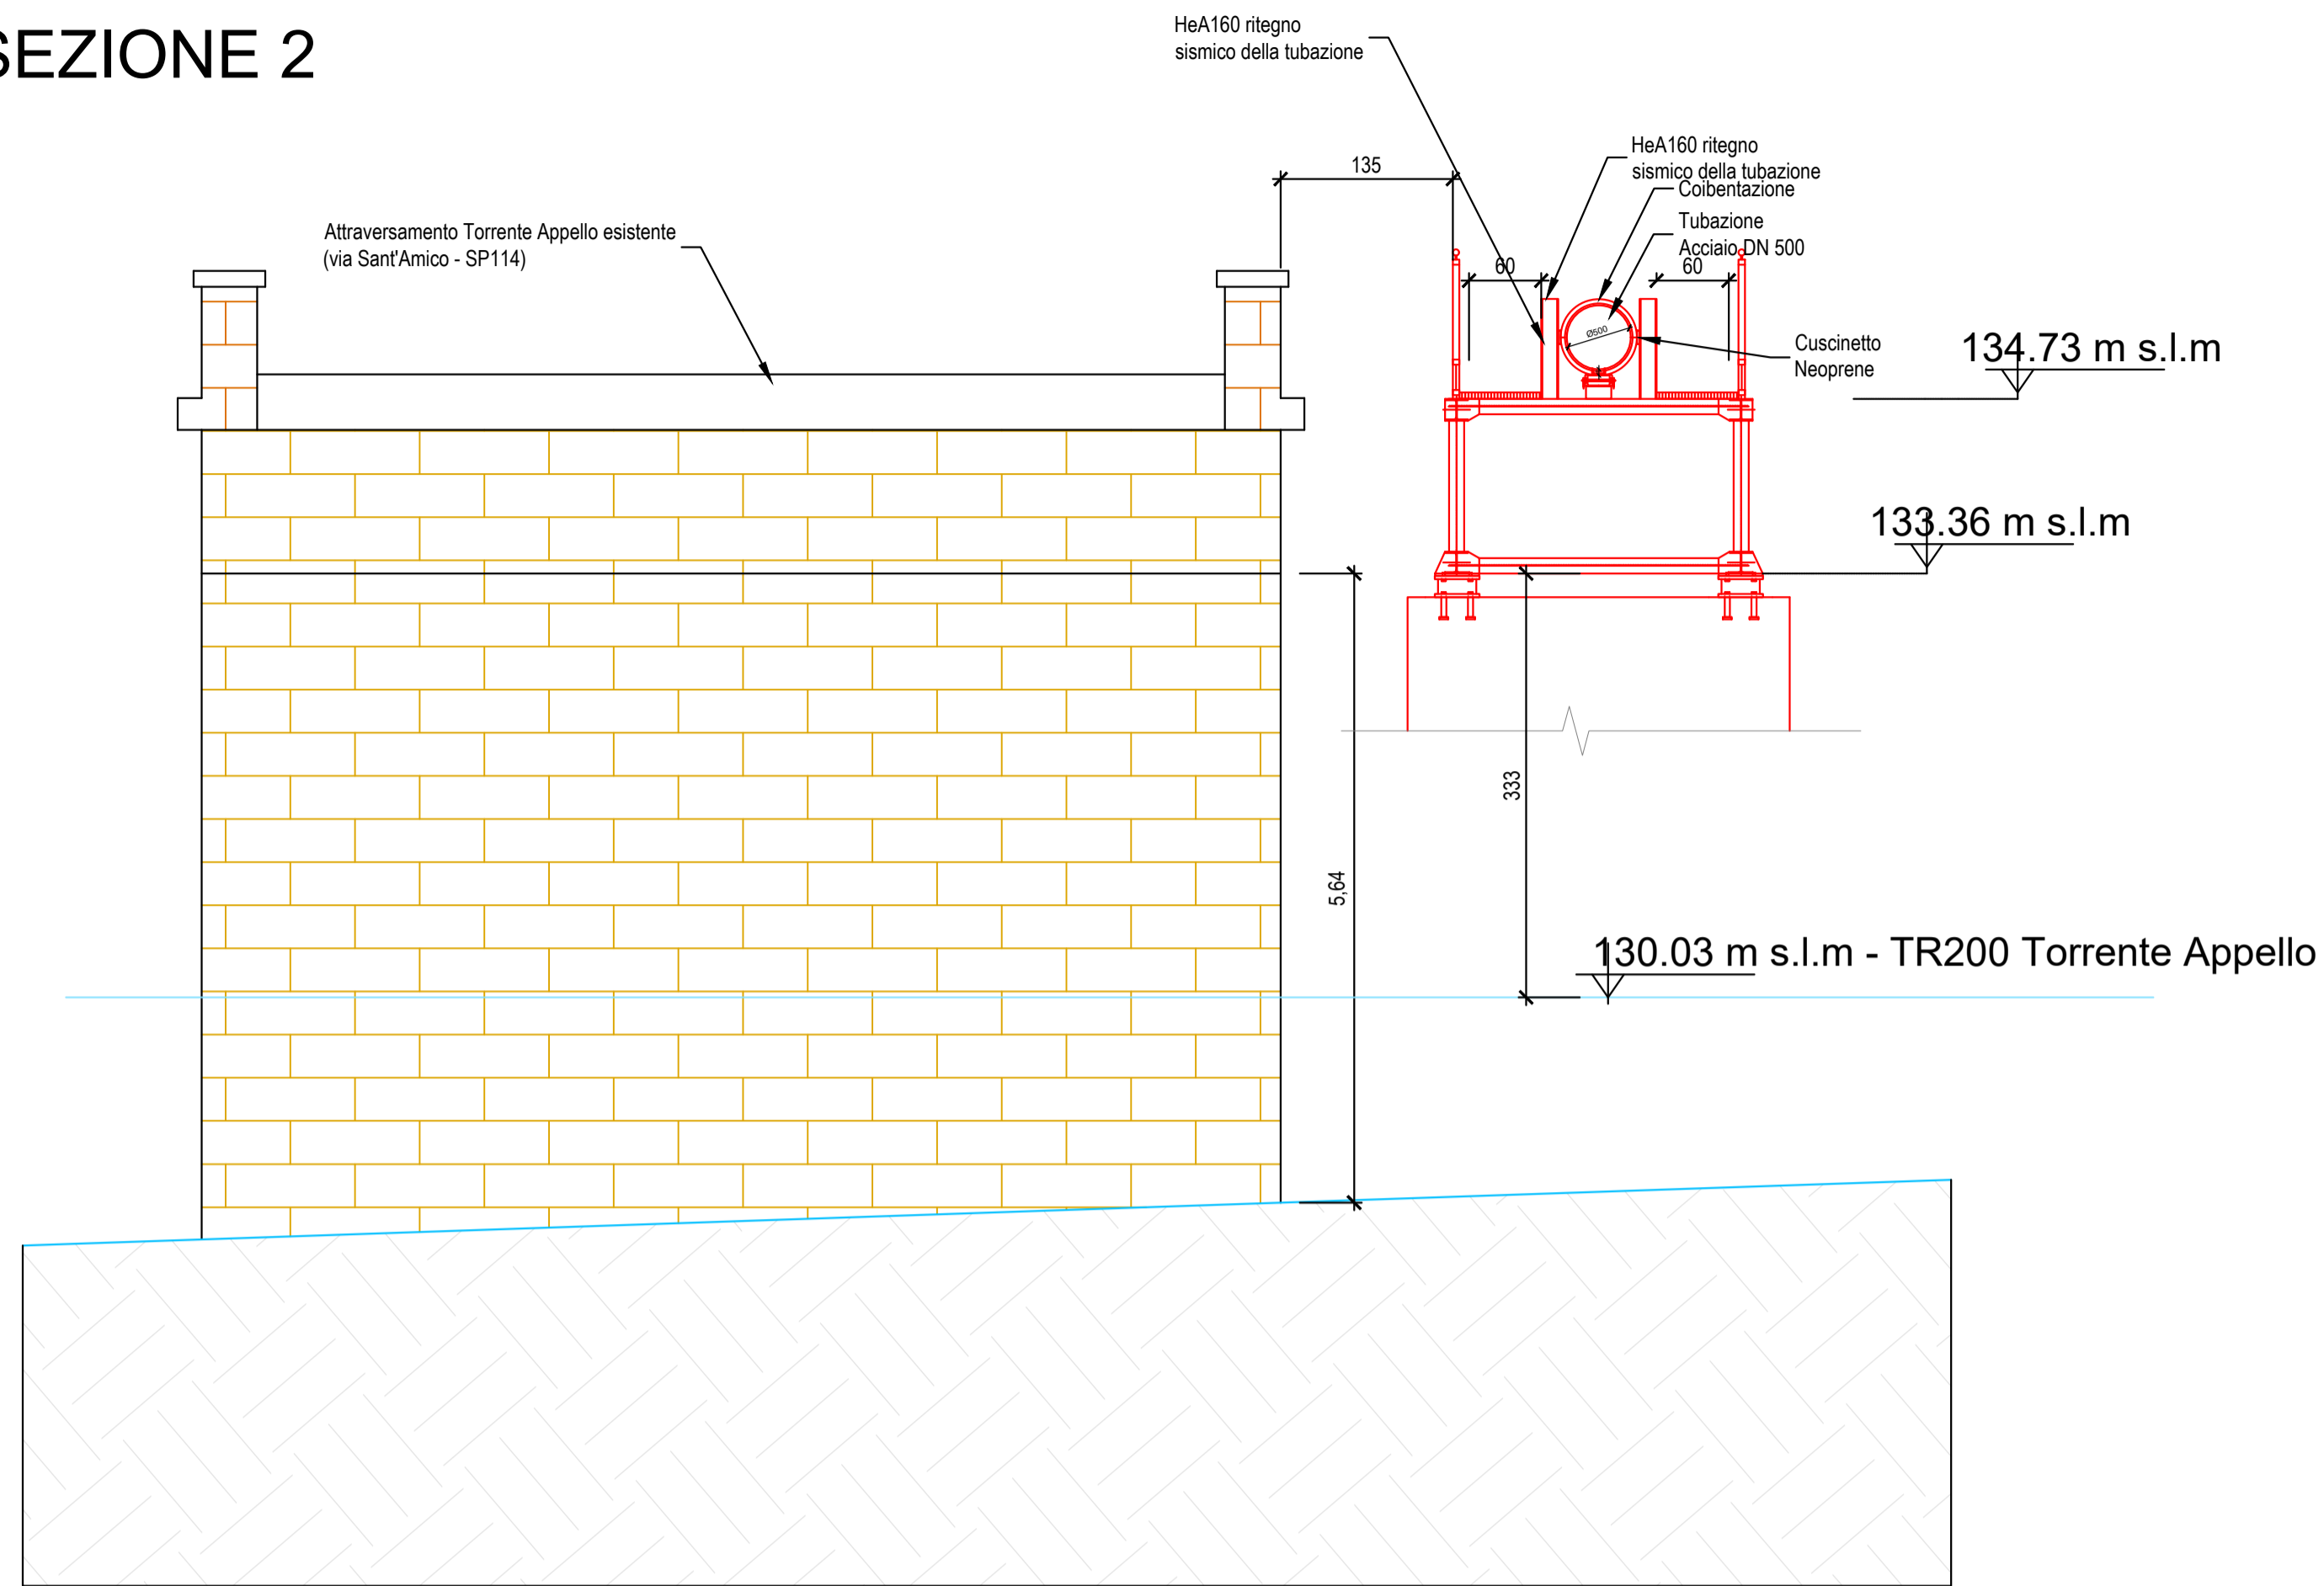

LEGENDA

Simbologia	Descrizione delle opere
	Opera esistente
	Opera in progetto
	Condotta DN500 in progetto

SEZIONE 1

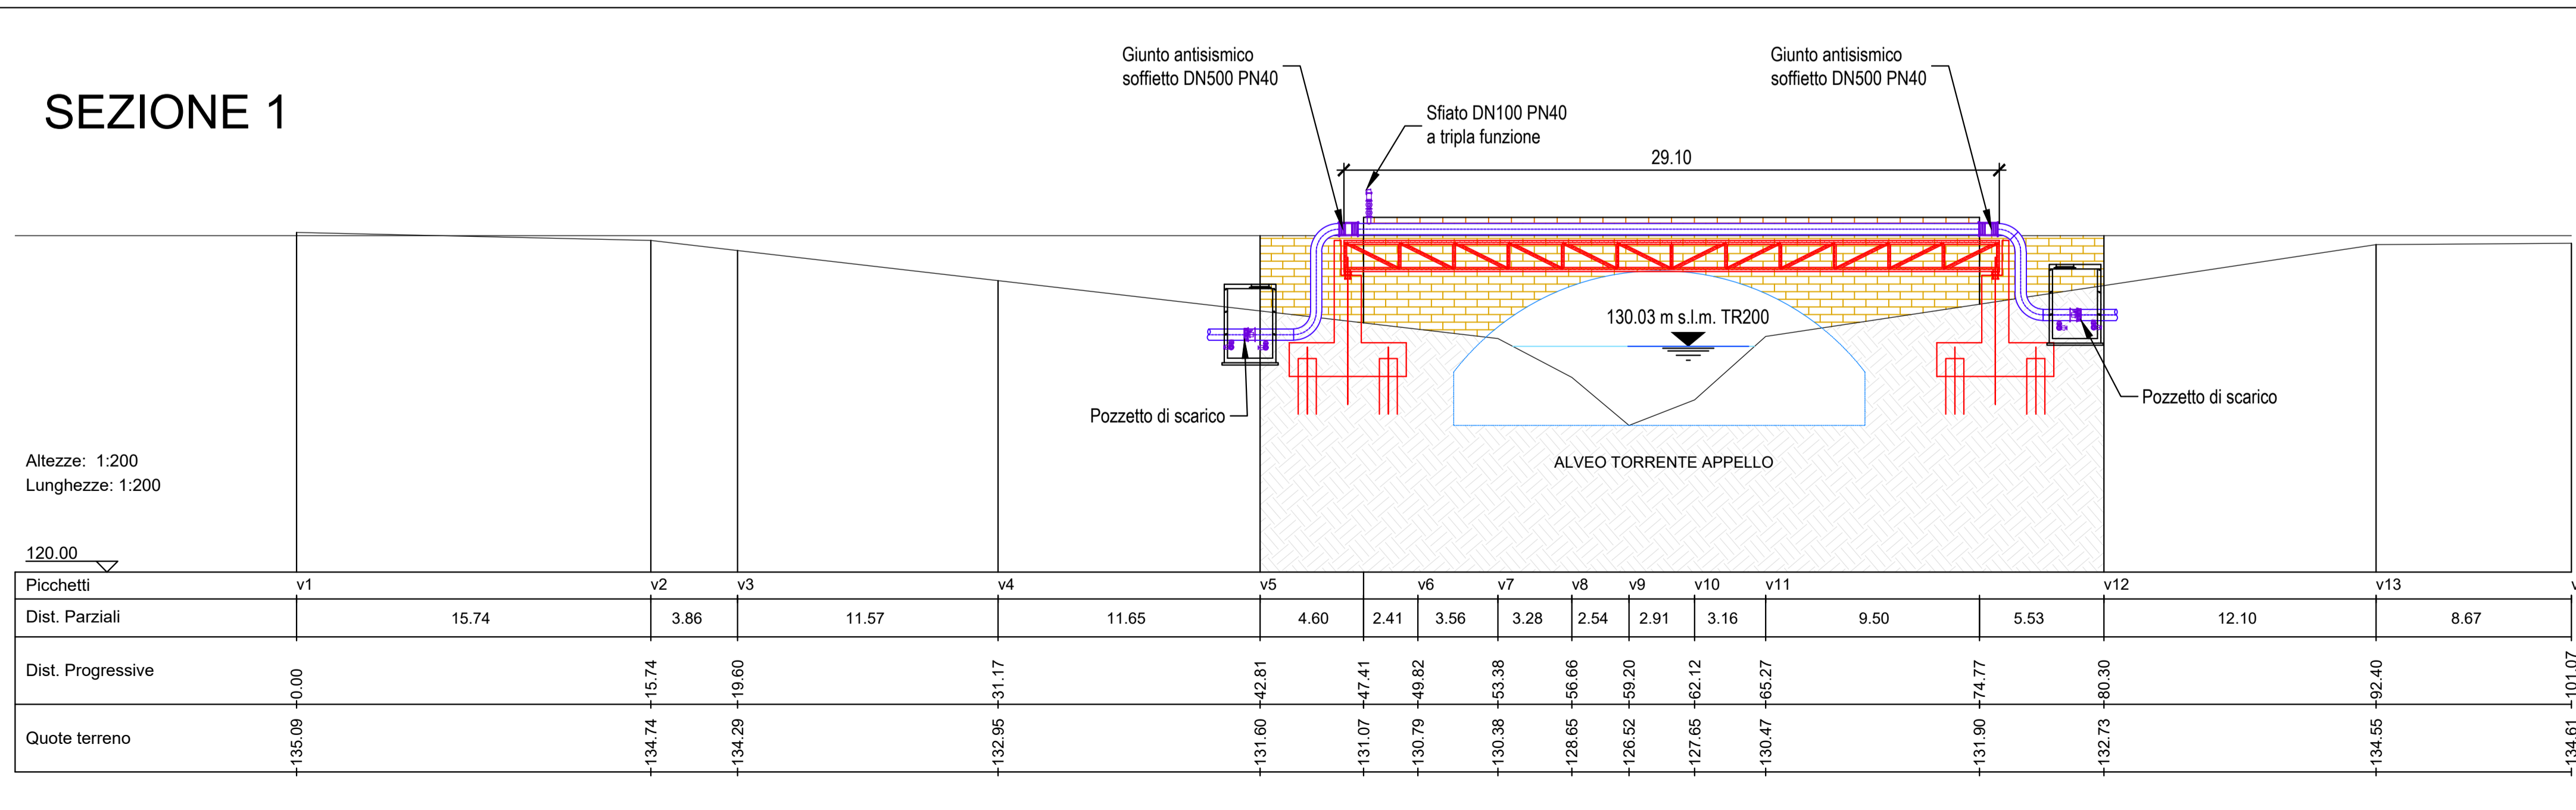

REGIONE ABRUZZO


SASI SPA

Finanziato dall'Unione europea NextGenerationEU

Mims Ministero delle Infrastrutture e della Mobilità Sostenibili

POTENZIAMENTO DEL SISTEMA ACQUEDOTTISTICO "VERDE"
Riqualficazione delle condotte adduttrici esistenti e potenziamento della capacità di trasporto della risorsa idrica dell'acquedotto Verde

Il stralcio funzionale Casoli - Scerni" - CUP: E11B21004480006
PNRR-M2C4-I4.1-A2-35

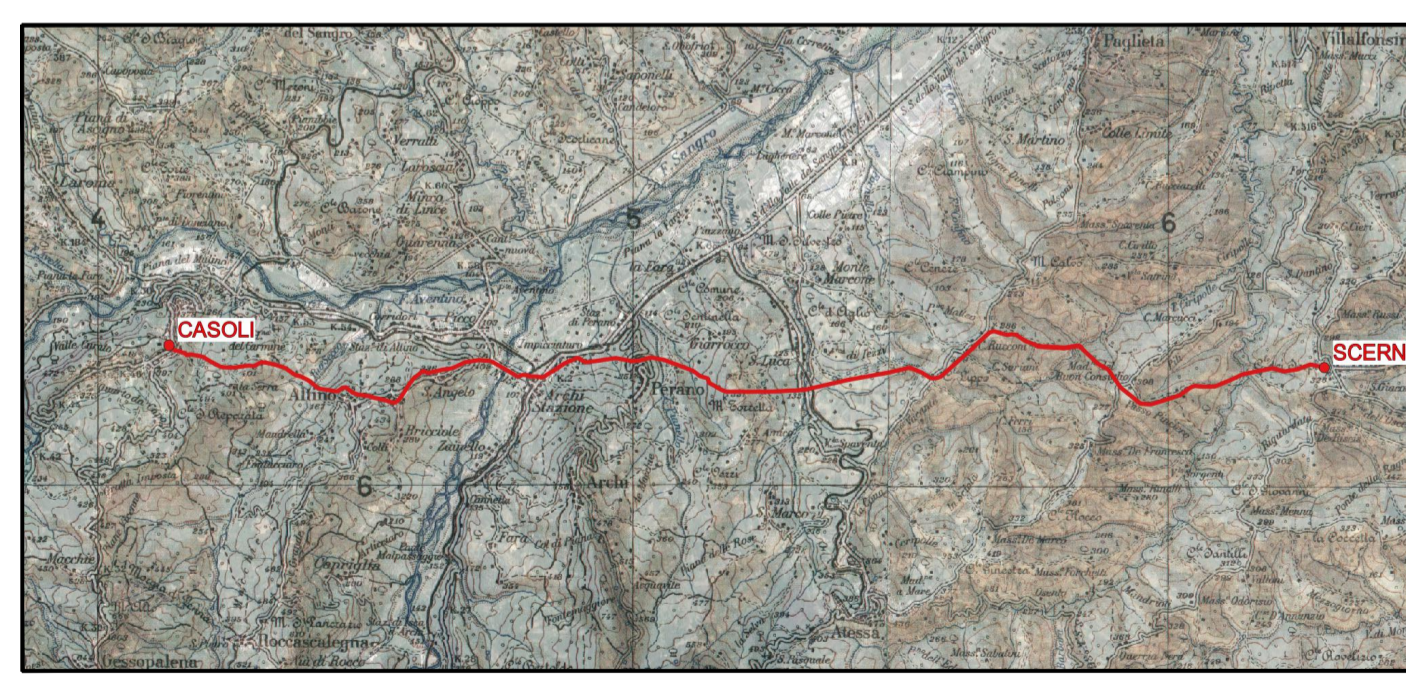

PROGETTO DI FATTIBILITÀ TECNICA ED ECONOMICA

IL PROGETTISTA: AI ENGINEERING S.r.l. - Ai Studio

TITOLO ELABORATO: RISOLUZIONE INTERFERENZE

SCALA: varie

FOGLIO: A1 (841 x 594)

F.A.S.E. OPERA TIPO DOCUMENTO PROGRESSIVO REV. CODIFICA

FTE RI D 005 00 FTE_RI_D_005_00

R.U.P. Dott. Fabrizio Talone

AGGIORNAMENTI:	REV.	DATA	DESCRIZIONE	REDDATTO	CONTROLL.	APPROV.
	0	27/10/2022	EMISSIONE	F. Taloni	E. Perucca	J. Tarchiani