


PK = 454,33 m TOMBININO CIRCOLARE Ø1200
L = 12,10 m

AREA DI PARCHEGGIO


LIMITE INTERVENTO

S.S. N° 35
GENOVA

- LEGENDA:**
- PROGETTO ALTRE NV
 - RILIEVO STATO ATTUALE
 - INDICAZIONE DELLE SEZIONI TIPO IN PLANIMETRIA
 - AREA DI PARCHEGGIO
 - ASSE STRADALE VAPORE

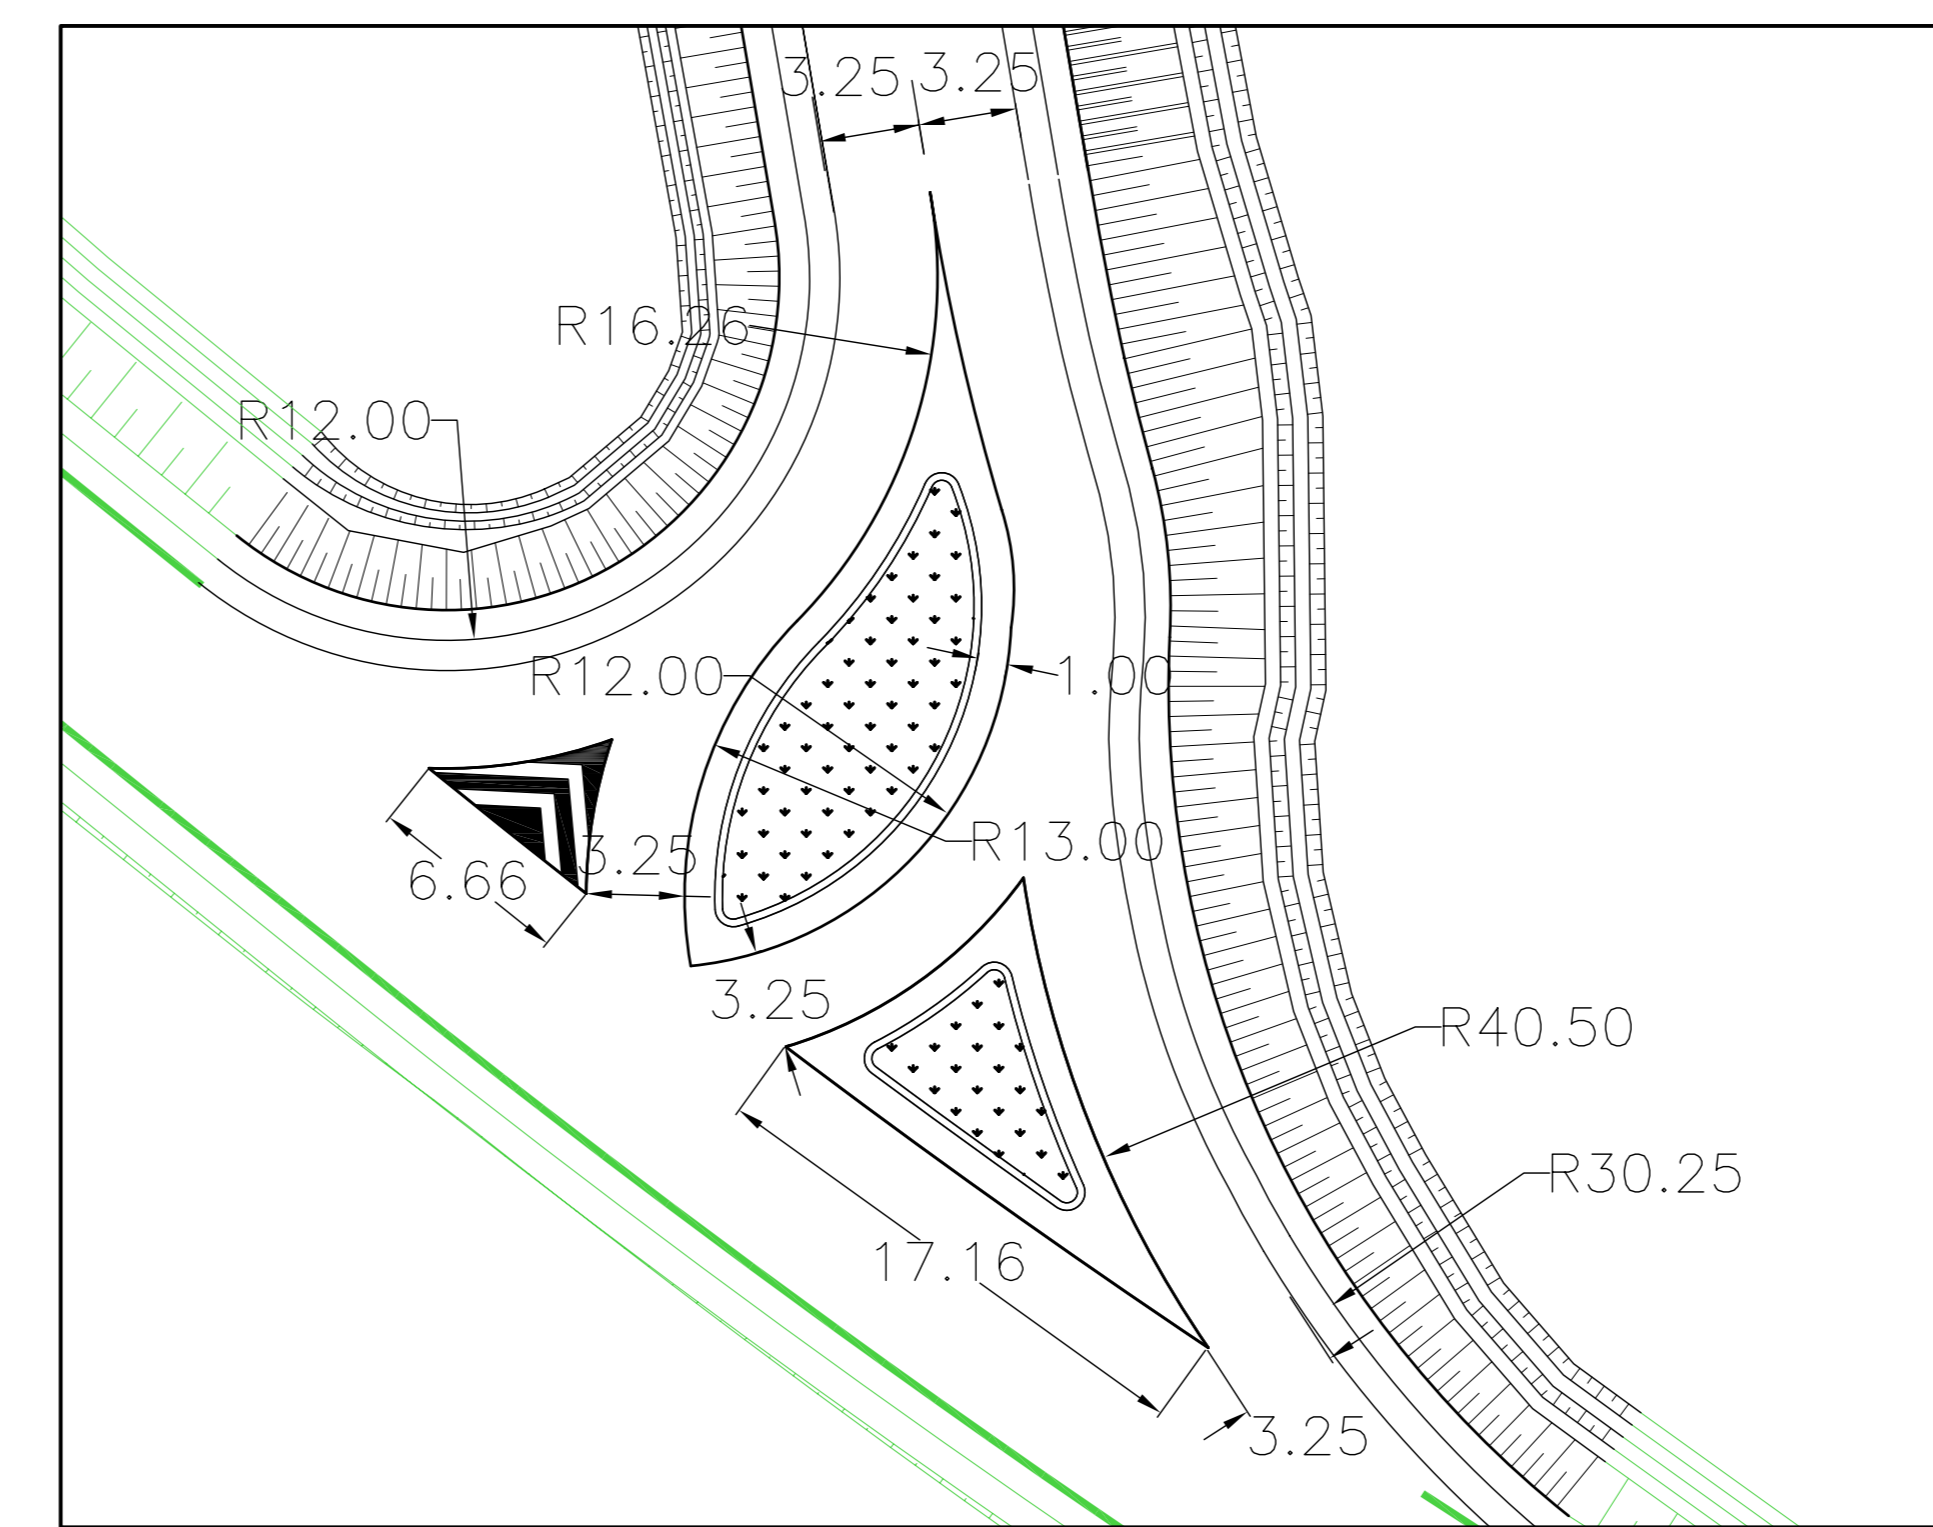

INQUADRAMENTO INTERSEZIONE
Scala 1:250

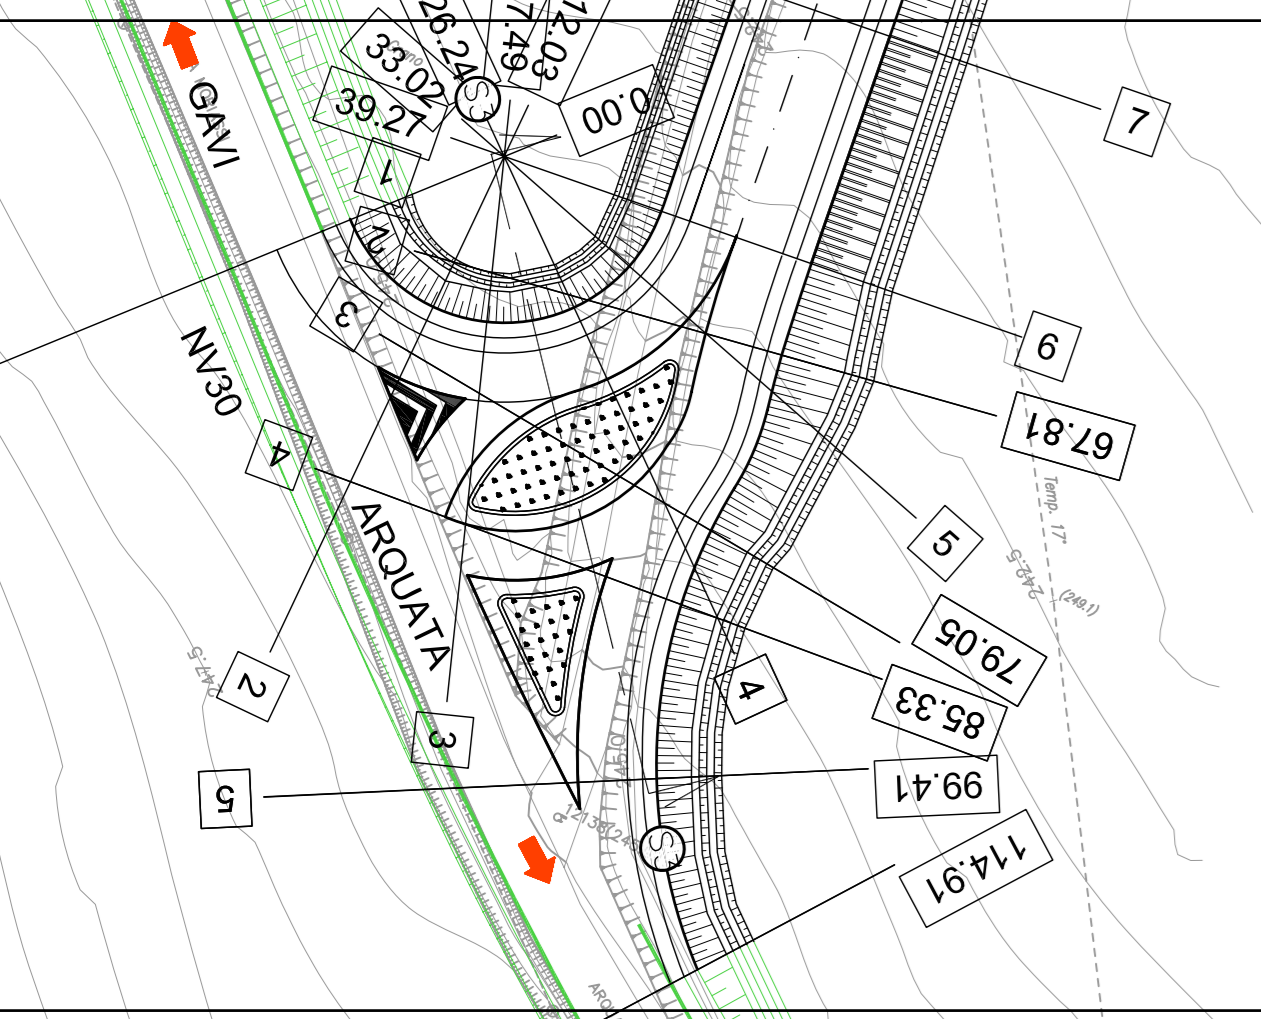

PLANIMETRIA DI PROGETTO
Scala 1:500

COMMITTENTE:  RFI RETE FERROVIARIA ITALIANA GRUPPO FERROVIE DELLO STATO ITALIANE

ALTA SORVEGLIANZA:  ITALFERR GRUPPO FERROVIE DELLO STATO ITALIANE

GENERAL CONTRACTOR:  **Cociv** Consorzio Costruttori Integrati Valchi

INFRASTRUTTURE FERROVIARIE STRATEGICHE DEFINITE DALLA LEGGE OBIETTIVO N.443/01

TRATTA A.V./A.C. TERZO VALICO DEI GIOVI
PROGETTO ESECUTIVO

Strada di Collegamento tra via del Vapore e via Moriassi
Progetto stradale
Planimetria di progetto

GENERAL CONTRACTOR	DIRETTORE LAVORI	SCALA:
Consorzio Cociv Ing. G. Gasgnoli		1:500

COMMESSA	LOTTO	FASE	ENTE	TIPO DOC.	OPERADISCIPLINA	PROGE.	REV.
I G 5 1	0 1	E	C V	P 8	N V 3 1 0 0	0 0 2	B

Rev.	Descrizione emissione	Redatto	Data	Verificato	Data	Progettista	Data	IL PROGETTISTA
A00	Prima emissione	Vago Eng.	23/05/2012	Ing. F. Cobla	28/05/2012	E. Pignari	31/05/2012	PROGETTISTA
B00	Revisione e aggiornamento del progetto in base alle osservazioni	Vago Eng.	19/10/2012	Ing. F. Cobla	23/10/2012	E. Pignari	25/10/2012	PROGETTISTA

Nome Fir:  Nome Fir:  CUP: F81H2000000000